


大湾区大学学术交流中心室内改造项目

19楼设计施工图

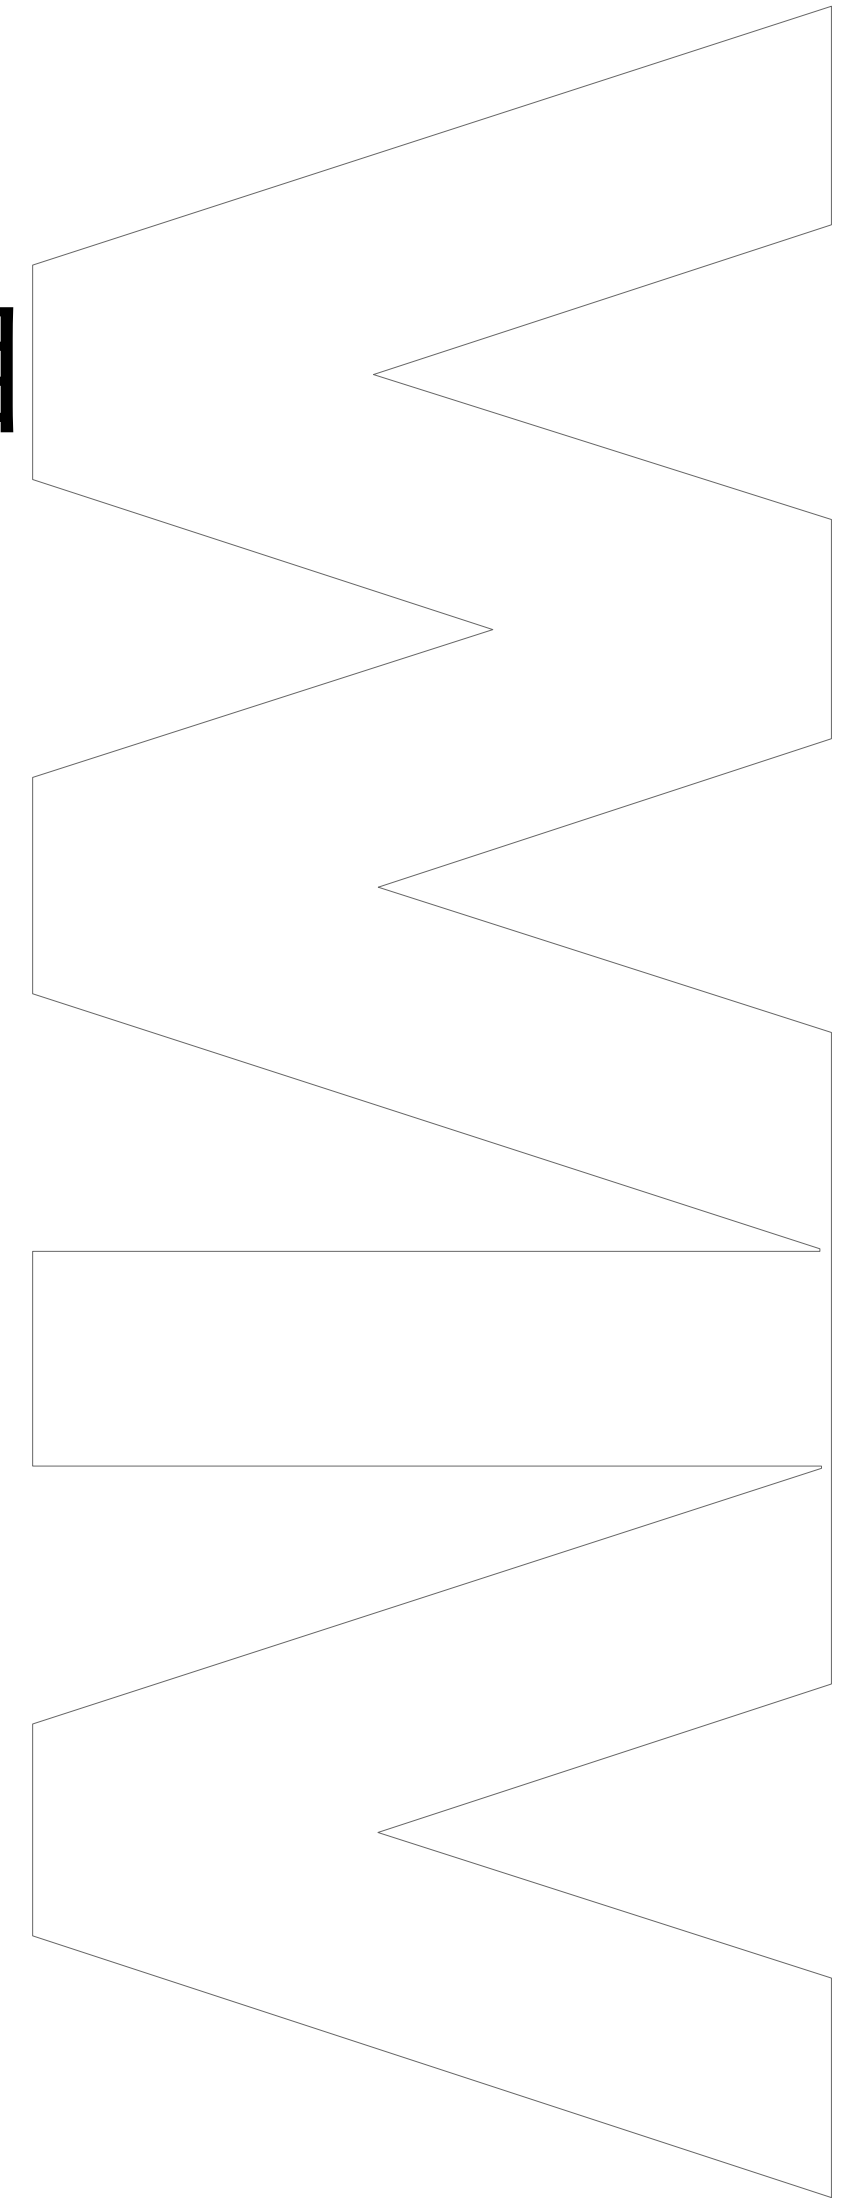

广州市铭唐装饰设计工程有限公司

GUANGZHOU M.TEAM [HK] DESIGN CO.,LTD

ADD:广州市体育西路173号天河大厦综合楼二楼及三楼

Tel:020-38813815 Fax:020-38811267

PROJECT NO: MT(ID)202508009

2026-07-09

工程名称：大湾区大学学术交流中心室内改造项目19楼设计										图纸目录						
PROJECT NAME:										DRAWINGS DIRECTORY						
序号	图纸编号	图纸名称	规格	备注		序号	图纸编号	图纸名称	规格	备注		序号	图纸编号	图纸名称	规格	备注
01	GN-01	图纸目录	A2	--		38	E-18	女洗手间D、A1/C1立面图	A2	--						
02	AN-01	材料明细表	A2	--		39	E-19	男洗手间A/D1/B/C/立面图	A2	--						
03	IN-01	施工图设计说明（一）	A2	--		40	E-20	男洗手间C1/D/A1/立面图	A2	--						
04	IN-02	施工图设计说明（二）	A2	--		41	E-21	备餐间A/B/C立面图	A2	--						
05	IN-03	施工图设计说明（三）	A2	--		42	E-22	备餐间D立面图	A2	--						
06	IN-04	施工图设计说明（四）	A2	--												
07	IN-05	施工图设计说明（五）	A2	--												
08	IN-06	施工图设计说明（六）	A2	--				大样图								
09	IN-07	施工图设计说明（七）	A2	--		43	DD-01	公共大样图一	A2	--						
10	IN-08	施工图设计说明（八）	A2	--		44	DD-02	公共大样图二	A2	--						
11	GZ-01	材料构造做法表				45	DD-03	公共大样图三	A2	--						
						46	DD-04	公共大样图四	A2	--						
		平面图				47	TD-01	天花大样图一	A2	--						
12	P-01	平面布置图	A2	--		48	TD-02	天花大样图二	A2	--						
13	P-02	立面索引图	A2	--		49	TD-03	天花大样图三	A2	--						
14	P-03	墙体定位平面图	A2	--		50	TD-04	天花大样图四	A2	--						
15	P-04	天花布置图	A2	--		51	TD-05	天花大样图五	A2	--						
16	P-05	天花灯位布置图	A2	--		52	ED-01	墙身大样图一	A2	--						
17	P-06	天花灯位与家具对应图	A2	--		53	ED-02	墙身大样图二	A2	--						
18	P-07	地面物料平面图	A2	--		54	ED-03	墙身大样图三	A2	--						
19	P-08	机电平面布置图	A2	--		55	ED-04	墙身大样图四	A2	--						
20	P-09	给排水点位平面布置图	A2	--		56	ED-05	墙身大样图五	A2	--						
						57	ED-06	墙身大样图六	A2	--						
		立面图				58	FD-01	洗手台墙身大样图一	A2	--						
21	E-01	电梯厅A/B/C立面图	A2	--		59	FD-02	洗手台墙身大样图二	A2	--						
22	E-02	电梯厅D立面图	A2	--		60	FD-03	洗手台墙身大样图三	A2	--						
23	E-03	走廊A立面图	A2+1/2	--												
24	E-04	走廊C立面图	A2+1/2	--				门大样图								
25	E-05	走廊B/D立面图	A2	--		61	MD-01	门大样图一	A2	--						
26	E-06	会见区A/B立面图	A2+1/2	--		62	MD-02	门大样图二	A2	--						
27	E-07	会见区C/D立面图	A2+1/2	--		63	MD-03	门大样图三	A2	--						
28	E-08	音控室A/B/C/D立面图	A2	--		64	MD-04	门大样图四	A2	--						
29	E-09	VIP室A/B立面图	A2	--		65	MD-05	门大样图五	A2	--						
30	E-10	VIP室C/D立面图	A2	--		66	MD-06	门大样图六	A2	--						
31	E-11	VIP室备餐间A/B/C/D立面图	A2	--		67	MD-07	门大样图七	A2	--						
32	E-12	VIP室卫生间A/B/C/D立面图	A2	--		68	MD-08	门大样图八	A2	--						
33	E-13	视频展示区A/B立面图	A2	--		69	MD-09	门大样图九	A2	--						
34	E-14	视频展示区C/D立面图	A2	--		70	MD-10	门大样图十	A2	--						
35	E-15	沙龙区A/B立面图	A2+1/2	--												
36	E-16	沙龙区C/D立面图	A2+1/2	--												
37	E-17	女洗手间A/B1/B/C/立面图	A2	--												

www.aimaji.com

Tel:020-38813815 Fax:020-38811267

ADD: 广州市体育西路133号天河大厦综合楼二楼及三楼

GUANGZHOU M-TEAM [HK] DESIGN CO., LTD

广州市铭唐装饰设计工程有限公司

建设单位Project

东莞迎宾馆酒店有限公司

项目名称Project

大湾区大学学术交流中心室内改造项目19楼设计

广州市铭唐装饰设计工程有限公司

章

设计资质等级:乙级
证书编号:A244052714

变更内容

日期

次数

项目负责人
Project MGR.

车茂辉

东茂辉

设计
Designer

周仁威

东茂辉

绘图
Drawing By

占容华

占容华

校对
Revisions

伦欣瑜

东茂辉

审核
Checked

黄志超

黄志超

审定
Approved

车茂辉

东茂辉

专 业
Discipline

室内设计

项目编号
PROJECT NO.

202508009

日 期
Date

2026-07-09

比 例
Scale

@A2

图 名
Title

图纸目录

图 号
Drawing No.

GN-01

所有设计图则皆为广州市铭唐装饰设计工程有限公司的财产，未经许可不得复制或传播。此图未经设计师签名并盖有公司公章，不得用于任何工程。

常规新增砌筑构造做法说明

一、总则


本项目新增砌筑构造应符合现行的国家规范、规程、图集实施操作；说明未详尽处亦应按国家现行的有关规范及规程施工。

二、主要结构材料


- 钢筋：（a）本工程所用钢筋：HPB235级热轧钢筋（Φ）；HRB335级热轧钢筋（Φ）；HRB400级热轧钢筋（Φ）。（b）受力预埋件的锚筋应采用HPB235级、HRB335级钢筋，严禁采用冷加工钢筋。（c）吊钩钢筋应采用HPB235级钢筋制作，严禁使用冷加工钢筋。吊环埋入混凝土的深度不应小于30d，并应焊接或绑扎在钢筋骨架上。
- 水泥：标号不低于32.5R，优先选用硅酸盐和普通硅酸盐水泥，当地下水对砼具有弱侵蚀或中等侵蚀时，水泥用量不得小于3.6KN/M³。
- 填充墙：墙体砌筑时，墙底部应先砌实心砖或浇筑C20混凝土坎台，其高度≥200mm，宽度同墙厚。

三、地基基础部分

- 条形基础埋置深度变化时，应做成1:2跌级连接，除特殊情况外，施工时一般按图一做法处理。
- 当底层内隔墙（高度<5m）下无地梁时可按图二施工。

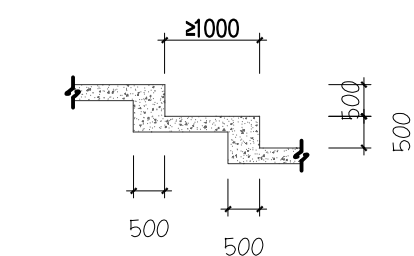


图一 条形基础跌级

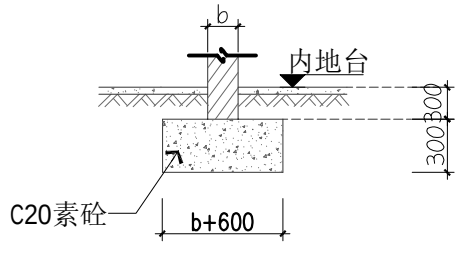

图二 首层内墙“地骨”

四、结构构造要求

- 填充墙与柱间的拉结筋应按建筑施工图中的填充墙位置预留，拉筋伸入填充墙的长度L为1000，或至洞边，120墙用单排筋，做法详图三。

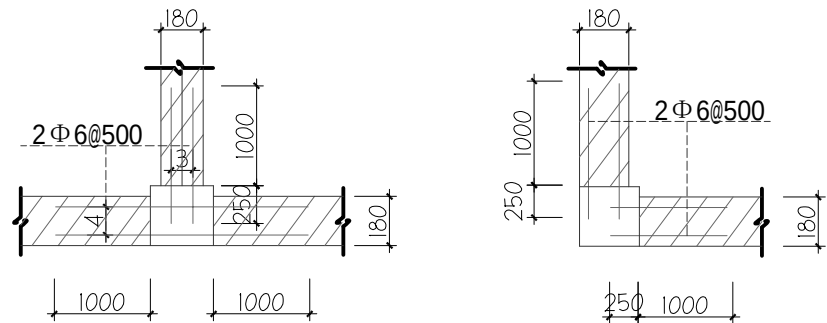

图三

- 填充墙砌至板或梁附近后，应待砌体沉实（约七天）后再用斜砌法把下部砌体与上部板梁间用砌块逐块敲紧填实。
- ① 当填充墙的水平长度大于5米时，应在墙中间加设构造柱。
② 当填充墙一端与砼柱相连，另一端没有砼柱时，应在墙端部加设构造柱。
③ 对于独立填充墙（两端均不与柱相连），当墙长L≥2400mm时，两端均设构造柱；当墙长400≤L<2400时，墙中间设构造柱。以上构造柱的柱顶、柱脚应在主体结构中预埋4Φ12短竖筋，钢筋接驳长度为500，先砌墙，后浇柱，构造柱断面为墙宽×240，主筋4Φ12，箍筋Φ6@200。另当独立填充墙墙长L<400时，墙体完全作为构造柱设置，主筋6Φ12，箍筋Φ6@200。
- 当填充墙的高度大于4米的200砖墙或大于3米的120砖墙，须在门窗顶设置通长钢筋砼圈梁，断面为墙宽×240，

施工图设计说明（二）


主筋4Φ10，箍筋为Φ6@200。当圈梁遇门窗洞口处断开时，在门窗洞顶加设圈梁，每边伸出洞口边1m。

- 填充墙墙内的门洞、窗洞或设备留洞。其洞顶需设钢筋砼过梁。除图上另有注明外，根据洞宽的大小，按表一选用并设置过梁。

表一

洞宽L (mm)	梁高 (mm)	梁宽 (mm)	支座长 (mm)	钢 筋		
				面 筋	底 筋	箍 筋
L≤1000	120	墙宽	240		2Φ10	
1000<L≤1500	180	墙宽	240	2Φ10	2Φ10	Φ6@200
1500<L≤2000	240	墙宽	240	2Φ10	2Φ12	Φ6@200
2000<L≤2500	240	墙宽	240	2Φ10	2Φ14	Φ6@200
2500<L≤3000	300	墙宽	360	2Φ10	2Φ14	Φ6@200
3000<L≤4000	300	墙宽	360	2Φ10	2Φ16	Φ6@200

- 当洞顶离结构梁(或板)底小于上述的砖平拱，钢筋砖过梁高度及钢筋混凝土过梁高度时，过梁与结构梁(或板)浇成整体。如图四。

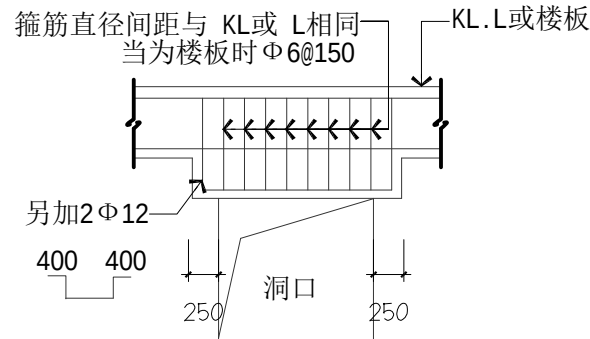

图四

www.aimgl.com



铭唐装饰设计

GUANGZHOU M-TEAM
[HK] DESIGN CO.,LTD

Tel: 020-38813815 Fax: 020-38811267

建设单位 Project

东莞迎宾馆酒店有限公司

项目名称 Project

大湾区大学学术交流中心
室内改造项目19楼设计

广州市铭唐装饰
设计工程有限公司

章

设计资质等级: 乙级
证书编号: A244852714

变更内容 | 日期 | 次数

项目负责人
Project MGR. 车茂辉

设计
Designer 周仁威

绘图
Drawing By 占容华

校对
Revisions 伦欣瑜

审核
Checked 黄志超

审定
Approved 车茂辉

专业
Discipline 室内设计

项目编号
PROJECT NO. 202508009

日期
Date 2026-07-09

比例
Scale @A2

图名
Title 施工设计说明(二)

图号
Drawing No. IN-02

ADD: 广州市体育西路133号天河大厦综合楼二楼及三楼

GUANGZHOU M-TEAM [HK] DESIGN CO., LTD

广州市铭唐装饰设计工程有限公司

施工图设计说明（三）

室内设计施工工艺说明

一、引言

1、本文仅对施工图中部份通用装饰材料在各施工工程中的应用作出解释，所言及的条款和细节不完全针对某项工程。施工单位须结合该项目施工图之《室内设计说明》认真阅读本文，如说明与其现场有较大矛盾，应及时通知业主代表及设计师协调处理。图纸中有特别设计说明的应以施工图及其材料表为准。

2、本文中未提及的施工工艺流程及施工工艺要求，另详见《建筑装饰装修工程质量验收规范》(GB 50210-2018)及《住宅装饰装修工程施工规范》(GB 50327-2019)。并按当前施工工程项目的设计图纸要求作业。

3、各工程施工及验收应严格执行国家现行的建筑安装工程施工及验收规范。所有材料均须符合国家标准之优质产品，当所选之材料品牌附带说明其施工工艺时，均按照符合国家标准之厂商施工工艺实施（特别说明除外）。

二、内部构造说明及部分通用材料要求

- 1、常用饰面砂浆配比 1)、水泥砂浆批荡：水泥 砂 石灰膏=1: 3: 0.2;
- 2)、水泥砂浆地面找平：水泥 砂=1: 2.5;
- 3)、花岗石、大理石、地砖（干硬性水泥砂浆）：水泥 砂=1: 4;
- 4)、墙面湿挂大理石砂浆：水泥 砂=1: 2.5。
- 7、卫生间及湿区天花选用轻钢龙骨、防水石膏板，防水乳胶漆饰面。
- 3、铝合金或其它金属天花、应由专业厂家提供深化构造图纸。待甲方与设计师确认后，方可施工。
- 4、所有混凝土面做表面粉刷前，均须先刷含胶水泥浆一道（ 801胶水 ： 水 = 1: 20），混凝土面油污严重者，应用碱液清洗。
- 5、内墙（柱）面粉刷部分高度低于2000的阳角和门洞口的阳角应用1:2水泥砂浆做护角，每侧宽度不小于50。
- 6、部分区域由于结构梁板单元的关系，降板高度和范围稍有扩大，为达到设计的地面标高，可用C15陶粒混凝土铺垫并振捣密实。
- 7、各种密封胶不得互相代用，用于玻璃装配者，必须为结构硅酮密封胶，用于堵缝者必须为耐候硅酮密封胶。
- 8、楼梯水平栏杆长度大于500时，其扶手高度 $\geq 1.10\text{m}$ 。
- 9、一般标准木门选用全国通用标准图集或中南地区通用标准图集；高标准的装修木门须选用硬木高级成品木门。
- 10、油漆： 1)、钢门经除锈后用防锈漆打底二道，面扫油漆二道，颜色另定。
- 2)、普通木门木面刮腻子，砂纸打磨光滑，扫清色调和漆，底油一道。（色漆颜色另定）
- 3)、高级木门木面刮腻子，砂纸打磨光滑，用原色打底，面扫清漆。
- 4)、所有金属栏杆处用红丹（防锈漆）打底二道，面刷调和漆二道，预埋木件须做防腐处理，颜色另定。
- 11、各工程中有下列情况之一者均采用建筑安全玻璃：
 - 1)、7层以上（含 7层）的建筑物外窗玻璃
 - 2)、单块大于 1m^2 的窗玻璃和落地窗
 - 3)、玻璃幕墙
 - 4)、采光棚、雨篷、出入口通道上盖、天花
 - 5)、公共场合的室内玻璃隔断、玻璃门
 - 6)、朝内庭的窗及玻璃栏板（高度不小于 1050mm ）
 - 7)、临空的楼梯、走廊、阳台、平台等部位的玻璃栏板（高度不小于 1050mm ）
 - 12、玻璃隔墙：除特殊说明外，均为12mm厚钢化透明玻璃，详见图纸节点。玻璃相邻与其它材料接口预留3mm裸缝。

三、施工工艺说明

- 1 -- 木地板铺装施工工艺规范及质量要求
- 2 -- 地毯铺装施工工艺规范及质量要求
- 3 -- 抹灰施工工艺规范及质量要求
- 4 -- 石材铺贴施工工艺规范及质量要求
- 5 -- 陶瓷面砖施工工艺规范及质量要求
- 6 -- 防水施工工艺规范及质量要求
- 7 -- 石膏板（埃特板）天花施工工艺规范及质量要求
- 8 -- 油漆、涂料及玻璃纤维施工工艺规范及质量要求
- 9 -- 壁布和墙纸施工工艺规范及质量要求
- 10 -- 木工及配件安装施工工艺规范及质量要求
- 11 -- 玻璃制品安装施工工艺规范及质量要求
- 12 -- 钢结构件、不锈钢饰面、铁花施工工艺规范及质量要求

- 13 -- 建筑小五金及金属制品
14 -- 卫生器具安装施工工艺规范及质量要求
15 -- 电器安装施工工艺规范及质量要求
16 -- 设备安装施工工艺规范及质量要求
17 -- 供热通风与空调施工工艺规范及质量要求
18 -- 自动喷水灭火系统

- 1、木地板铺装施工工艺规范及质量要求
- 1.1 所有木地板运到施工安装现场后，应拆包存放于室内一个星期以上，使木地板与室内温度、湿度相适应后才能使用。须控制正反面色差区别，如遇色差严重的须及时更换相应色号材料。安装时预留墙边5-8mm间隙，选用包装箱中有白点标记边角板料铺设。
- 1.2 结构层上用15mm厚水泥砂浆找平，再铺设防潮薄膜。
- 1.3 直铺式木地板：将木地板直接拼装在薄膜上。
 - 1.4 实铺式木地板：安装地龙骨（夹板条），先在地面做预埋件以固定地龙骨，预埋件为螺栓及不锈钢丝，预埋件间距为800mm；然后钉装9mm厚夹板条搁栅，间距50mm，搁栅之间可按设计要求填充玻璃纤维，然后拼装木地板。如有规格需要可在木搁栅之上满铺15mm厚夹板基板，然后拼装木地板。
- 1.5 在木地板与墙身的交接处，要加踢脚板收口，踢脚板上须留孔通风。
- 1.6 地板铺装完成后，将地板表面清扫干净后涂刷地板漆（视材料需要），进行抛光上蜡处理。
- 1.7 铺装实木地板应避免在大雨、阴雨等气候条件下施工。施工中最好能够保持室内温度、湿度的稳定。
- 1.8 两种不同类型的地面铺装材料衔接的位置，例如地砖和木制地板的衔接。水泥基床应该预埋指定或批准使用的黄铜、不锈钢，或塑料制的压条。

- ## 2、地毯铺装施工工艺规范及质量要求
- ### 2.1 常规要求
- #### 2.1.1 本项工程应符合当地的防火等级要求，铺装的所有地毯，都应符合当地消防部门制定的耐火要求。厂商应出示当地消防部门颁发的许可证书，或其它相关权威部门的书面证实材料，依法提供其安装材料。
- #### 2.1.2 厂商提供安装的全部地毯及辅料都必须符合设计要求，应选用材料表、地毯详图及说明中所指定的材料。选用的地毯，其品种、质地、规格、色泽应与样板相符。
- ### 2.2 样本
- 所有列入清单的地毯材料和配件的样本须设计师确认批准方可订购铺设。确认批准的样本作为材料质量，颜色，和施工工艺的检验标准。
- #### 2.3 测量核实在图纸中显示的尺寸只是近似数值，地毯承包商有责任核实所有必要的尺寸数值和其它施工现场的情况。定购充足数量的产品非常重要，以免发生应存货不足而没有替换品的情况。
- #### 2.4 接收和贮藏材料在收到材料以后，检查运送中是否有造成破损。如有破损，应予以及时更换。应当妥善贮藏材料，以免磨损和污染。

- 2.5 装修用料
- 2.5.1 地毯：地毯表面均匀平整，松紧适宜，无凸起现象，绒毛无倒卧，无脱落，无卷曲，回弹性好，色泽统一，表面无污迹。
- 2.5.2 驳口胶：选用品质优良，符合国家标准之驳口胶。
- 2.5.3 收口条：选用优质金属条。
- 2.5.4 固定压条：选用无粘性的优质胶合板固定压条。
- 2.5.5 底层胶：选用品质优良，符合国家标准之底层胶。地毯底胶必须弹性强，脚感舒适。
- 结构：密实形；重量：不少于3Kg/m²。
- 2.6 基层表面
- 地毯铺设前，应预先检查基层的表面状况。发现任何将会影响施工质量的情况，都应及纠正、处理，直到类似缺陷被彻底弥补才能继续下面的施工。在铺设地毯前，基层表面应满足干燥、平整、清洁、没有裂纹等条件。
- 2.7 铺装条件
- 墙面、顶棚装修已基本完工。在温度、湿度正常的环境下铺装地毯。在铺装地毯前的48小时内，地毯材料应当运送到施工现场。
- 2.8 安装在地面上电话接口，电源插座，踢脚板等所有必需的地毯剪裁工作待地毯铺设时，其它工序应配合施工，以确保安装准确、美观。

建设单位 Project

东莞迎宾馆酒店有限公司

项目名称 Project

大湾区大学学术交流中心
室内改造项目19楼设计

广州市铭唐装饰
设计工程有限公司

章

设计资质等级:乙级
证书编号:A244052714

变更内容	日期	次数
------	----	----

项目负责人	车基辉	车基辉
-------	-----	-----

设计	周仁威	
----	-----	---

绘图	占容华	占容华
Drawing By		

校对 Revisions	伦欣瑜	
-----------------	-----	---

审核 Checked	黄志超	黄志超
---------------	-----	-----

审定 Approved	车茂辉	车茂辉
----------------	-----	-----

专 业	室内设计
-----	------

项目编号	202508009
------	-----------

日期
Date

Scale	@A2
-------	-----

图 名	施工设计说明(三)
-----	-----------

图号 Drawing No.	IN-03
-------------------	-------

1

2

3

4

5

6

7

8

9

10

所有设计图则皆为广州市铭唐装饰设计工程有限公司的财产，未经许可不得复制或向现场尺寸并向设计师报告错漏，此图未经设计师签名不许用作施工。

1

2

3

4

5

6

7

8

9

10

1

2

1

2</



建设单位 Project

东莞迎宾馆酒店有限公司

项目名称 Project

大湾区大学学术交流中心
室内改造项目19楼设计

广州市铭唐装饰
设计工程有限公司

章

设计资质等级:乙级
证书编号:A244852714

变更内容 | 日期 | 次数

项目负责人
Project MGR. 车茂辉

设计
Designer 周仁威

绘图
Drawing By 占容华

校对
Revisions 伦欣瑜

审核
Checked 黄志超

审定
Approved 车茂辉

专业
Discipline 室内设计

项目编号
PROJECT NO. 202508009

日期
Date 2026-07-09

比例
Scale @A2

图 名
Title 施工设计说明(五)

图 号
Drawing No. IN-05

	1	2	3	4	5	6	7	8	9	10	
所有设计图则皆为广州市铭唐装饰设计工程有限公司的财产，未经许可不得复制或擅自修改。此图未经设计师签名不允许用作施工。	施工图设计说明（七）										
	10.1.3 20×30mm或25×40mm木枋龙骨，须作防火防虫处理。间距≤400，固定铁钉≥50，靠窗靠潮湿墙处、墙体基脚部份应加作防潮处理（潮湿地区或地下层，地面一层的，需刷防水漆 h=150mm。），造型骨架可采用18mm、12mm夹板。										
	10.1.4 封板根据设计要求，可采用12mm、9mm、5mm等板合理用材。涂料饰面的天花、墙面一般用9+9厚硅酸钙板；起级造型制作采用15或18mm厚阻燃夹板；灯槽造型和窗帘盒侧板为15mm厚阻燃夹板。弧型采用3至5mm夹板，当弧面半径过小时，可将3mm板用水浸泡后剥离，再封面二至三遍，待干后进行下道工序。所有封板的内面均作防火防虫处理，基脚作防潮处理。										
	10.1.5 考虑木质材料易开裂收缩的特性，板材和木线接缝应留在隐蔽处。（注：天花内尽量免用或少用木质龙骨，以角钢、轻钢龙骨替代为宜或按当地消防规定设计。）										
	10.2 实木、木皮面材的施工要求										
	10.2.1 选料：所有实木、木皮（饰面板），由于天然材料的不同纹样，施工单位除提供 一块原装样板外，亦必须约同设计师一齐前往选购。施工单位所订购的木料必须为设计师认可确认的产品；木材含水率要求为6%~12%，芯料无树脂、死节、虫眼及油污缺陷。所有实木线（如：门框、角线、饰线等）均要求木纹色泽均匀，不允许带明显的节眼、明显深浅色差及裂痕；封边线、压线应采用实木（如木线边部与装饰板面有相接，装饰施工须进行刨切处理的线条）。木质踢脚线板背面应作防潮防虫处理。所有木饰线（如天花角线、门套饰线、柜饰线、配饰线等）施工前，均 须根据设计图放1：1铁皮或木板大样，提供予设计师审批签署后，方可订购使用。										
	10.2.2 开料：由于木皮的纹路不同，开料前施工单位应于现场根据设计师的要求弹线，并根据设计师指示的木纹排列，并应注意裁切率（有设计要求的除外）。										
	10.2.3 木饰线施工：施工时，所有角线与墙体拼接处均需加防裂带连接，以阻角线与墙身产生裂缝。										
	10.2.4 开料塑色、油漆：所有木皮均须根据设计要求进行塑色、油漆，施工单位应于工程开展前提供300×300mm样板一块，配合设计师作为"设计板"提交。施工单位在木皮的塑色、油漆正式施工前，须于现场再做一件漆板，并知会设计师、业主代表及监理前往审定同意方可施工。										
	10.2.5 接缝： 接缝处的加工应依照大样详图。木质部件连接必须先涂上白乳胶，然后选合适的风枪钉，或自攻镙丝加以固定连接。 销子、凸榫、楔子等的表面加工，应该选用最好质量的冷固性胶粘剂，防潮合成树脂胶粘剂，裂缝填塞类等来粘合。接缝处很容易被潮气浸入，所以所用胶合剂必须是防水的，应根据具体用途选用认可的国产优质产品，以确保施工质量。										
广州市铭唐装饰设计工程有限公司	10.3 楼梯及栏河木扶手、起（端）部弯头，施工单位须提供各木种单段长度及饰块样板供设计师审批，如受施工条件影响，厂商提供实木模板供施工单位现场放样制作铁花及石座。双方须严格按模施工。具体现场修改须知会设计师现场定位，三方协调解决问题。										
	10.4 木门制作及安装										
	10.4.1 材料 所有材料均需符合相关的专业标准规范。										
	10.4.2 木门安装										
	a. 工艺流程 弹线确定位置 → 底框安装→ 门框面饰 → 门扇安装										
	b. 施工方法 木门外观检查应符合有关规定。木门框与结构连接有两方法：一、将铁板固定在木框上，后用射钉将该铁件与结构固定。二、将结构钢筋剔出，用钢筋将铁板（已固定在木框上）与结构钢筋焊接在一起。2.10m高木门每侧3个连接点，高于2.10m木门每侧至少4个，躲开合页均匀布置。掩扇时要先确定开启方向。										
	10.4.3 门扇制作委托专业加工厂										
	10.4.4 门扇安装										
	a. 门扇安装须保证平整，不翘曲、边缝宽度一致，要求安装后										
	上、左、右缝：3mm； 下缝：地毯地面 5-6mm 卫生间 15mm 地砖、石材、水泥地面 5-8mm										
www.aimoji.com	b. 合页：门高≤1900mm：2块；1950-2300mm：3块；2300-2800mm：4块。										
	c. 门扇、门框均开槽，铜螺钉固定，先用锤使螺钉入木1/3长，再用改锤拧入剩余2/3长螺钉。										
	10.5 固定家具类的施工工艺规范及质量要求										
	10.5.1 各柜的基础竖隔板，横隔板均采用18mm细蕊或多层夹板，横隔板跨距大于1500mm时，应叠加12mm或9mm板。根据设计，跨距小、不受重物的横隔板可用12mm或9mm板并进行防火处理。如采用玻璃横隔板，应考虑跨距和受重。通常使用12mm或10mm钢化玻璃。玻璃裁片应充分考虑荷载安全。趟门扇须控制不变形，表面木皮不起泡、无划痕及污渍，上下趟路内表面光滑、无噪音。										
	10.5.2 家具的饰面板与收边木线色泽应一致（设计另有要求除外）；防火胶板饰面收边木线油色可与其一致，也可保留木本色（以设计为准）；采用中密纤维板与木质材料结合制作的家俱，可用波音板柔性贴面作饰面，也可面贴防火胶板（以设计为准），此二种材料都必须木线收边以防碰撞起翘。										
	10.5.3 各柜内、抽屉内、层板：所有抽屉板边、地柜、内外侧板、层板边均设5mm厚实木封边，并贴1mm厚防火胶板，柜内饰面为饰面板的其板面及层板油面油2度（有具体设计除外）。施工前须提供样板供设计师确认审批。										
	11、玻璃制品安装施工工艺规范及质量要求										
	11.1 玻璃										
	11.1.1 全部玻璃都必须符合其现行的国家质量标准，采用经认可的厂商产品。选用的玻璃产品必须洁净，不得有气泡，雾斑，夹杂物等缺陷，并且与材料表中指定的材料一致。										
	11.1.2 玻璃的使用必须符合国家现行的《建筑安全玻璃管理规定》。										
ADD: 广州市体育西路133号天河大厦综合楼二楼及三楼	11.2 镜子										
	11.2.1 磨光平板玻璃镜子：应满足镀银玻璃镜质量标准(S.Q.)。										
	11.2.2 镜子背衬板应平整，确保镜子影像真实。										
	11.2.3 所有接缝均应密封。在接缝处两片镜子齐平连接，确保影像真实无变形。										
	11.2.4 在镜子可能变形的地方，除了胶合辅料外，还应增加额外的配件固定确保影像真实无变形。										
	11.2.5 光镜面：为确保镜面防潮不发霉，必须在装镜的砖墙位置批灰面扫符合国家标准的优质水性防霉抗碱底漆，砖墙（或结构层）、9mm厚夹板底板扫防水油2度，镜背贴玻璃防潮纸，贴2度双面胶纸定位，白色及符合国家标准的优质中性硅酮防霉胶或防霉玻璃胶封镜面（特别说明其他颜色除外）。										
	11.3 准备工作及玻璃验收 准备工作：检查镜背接触基层是否平整、清洁，位置尺寸是否准确。 验收：玻璃是否平整、无缺损变形。玻璃应被预先割成指定尺寸，送货上门，包装上应注明生产厂商的名字和/或商标。外包装上应当标注清楚玻璃的类型，质量，厚度或重量。										
	11.4 玻璃的切割 在切割玻璃时，应当比实际需要尺寸略大。安装在每个区域的玻璃都应当是完整的一片。外露边缘打磨平滑，无刮手的现象，无斜影，磨边(特别是斜边)尺寸统一，整齐，平整。夹丝玻璃的裁割边缘应涂刷防锈涂料。										
	11.5 玻璃的装配										
	11.5.1 墙、隔断扣顶镶嵌玻璃的骨架，应与结构整体连接牢固。										
Tel:020-38813815 Fax:020-38811267	11.5.2 安装玻璃隔断时，隔断下部应予埋槽钢或不锈钢槽钢，玻璃与槽钢不得直接接触，每块玻璃下部应设置不少于二块弹性定位垫块，垫块的宽度与槽口宽度相同，长度不少于100mm，玻璃两边间隙应符合设计要求，隔断上框的顶面应留有适量缝隙，以防止结构变形损坏玻璃。										
	11.5.3 当焊接、切割、喷砂等作业可能损坏玻璃时，应采取措施予以保护，严禁火花溅到玻璃上。										
	11.5.4 玻璃规格、尺寸一定要接合适当、垂直、水平。银镜背托底板，要求作防潮处理（油防水胶），卫生间梳妆镜四周用进口防霉玻璃胶密接缝隙。										
	11.5.5 安装磨砂玻璃和压花玻璃时，磨砂玻璃的磨砂面应向室内，压花玻璃的花纹宜向室外，浴室隔断玻璃宜双面磨砂。										
	11.5.6 安装中空玻璃使用的橡胶定位垫块的硬度宜为邵氏硬度80度以上。										
	11.5.7 玻璃幕墙采用夹层玻璃时，应采用聚乙烯醇缩丁醛（PVB）胶片干法加工合成的夹层玻璃（用于屋面的夹层玻璃胶片厚度不宜低于0.76mm）。										
	11.5.8 玻璃幕墙耐候硅酮密封胶应采用中性胶，结构硅酮密封胶应采用高模数中性胶。										
	11.5.9 当玻璃与金属相交时，所用的密封胶应为非醋酸型硅酮密封胶。										
	11.5.10 使用密封胶前，接缝处的玻璃、金属和塑料的表面必须清洁、干燥。										
	11.5.11 密封胶污染玻璃或框扇时，应立即擦净。										
GUANGZHOU M-TEAM [HK] DESIGN CO., LTD	11.5.12 采用经许可的乳液脂玻璃腻子或木工乳胶填抹所有门窗玻璃与其它材料的接缝，安装好玻璃以后，应立即用腻子或木工乳胶填抹接缝。周边打玻璃腻子时，玻璃腻子应均匀、美观、饱满、完整。在进行玻璃门窗工程时，要先将门窗型材用保护膜保护好后再进行安装，以免被划伤、磕伤，影响美观。										
	11.5.13 严禁用酸性洗涤剂或含研磨粉的去污粉清洗热反射玻璃。										
	12、钢结构件、不锈钢饰面、铁花的施工工艺规范及质量要求										
	12.1 钢结构件										
	制作时按设计图纸及参照钢结构规范制成半成品，施工前应按设计要求及施工图编制工艺规程和施工方案核校。钢材应符合设计要求，并附质量证明书，操作焊工上应具有上岗合格证，并按照规范做好放样、号料、切割、矫正、弯曲、拼装、焊接、除锈等工艺，所有焊接口要打磨平整，曲线应流畅，表面按照设计要求作防锈处理。在现场搭设操作平台进行组装，所使用的焊接材料必须相同，构件安装前，应根据（基础）验收资料复核各项										
	图 名 Title										
	图 号 Drawing No.										
	图 号 Drawing No.										
	图 号 Drawing No.										
	图 号 Drawing No.										



建设单位 Project

东莞迎宾馆酒店有限公司

项目名称 Project

大湾区大学学术交流中心
室内改造项目19楼设计

广州市铭唐装饰设计工程有限公司

章

设计资质等级:乙级
证书编号:A244852714

变更内容	日期	次数
项目负责人 Project MGR.	车茂辉	
设计 Designer	周仁威	
绘图 Drawing By	占容华	
校对 Revisions	伦欣瑜	
审核 Checked	黄志超	
审定 Approved	车茂辉	

专 业 Discipline	室内设计
项目编号 PROJECT NO.	202508009
日 期 Date	2026-07-09
比 例 Scale	@A2
图 名 Title	施工设计说明(七)
图 号 Drawing No.	IN-07

所有设计图则皆为广州市铭唐装饰设计工程有限公司的财产，未经许可不准复制。施工单位应校对现场尺寸并向设计师报告错漏，此图未经设计师签名不许用作施工。

数据，并标注在基础表面上。支承面、支座和地脚螺栓的位置，标高等的偏差应符合国家规范要求，对整樘屋架，还应复查组装质量并对焊接缝质量进行无损检验，栓接板面应平整，构件检验各项指标合格后方可进行安装。

12.2 角钢挂钢网批荡

50×50×5镀锌角钢结构，根据规定尺寸打眼，放入金属膨胀螺丝,间距≤400×400mm；焊接或绑扎10×10目0.7厚钢网，焊接点处必须防锈二度处理；

12.3 除特殊要求外，不锈钢板板厚度不小于1mm。折角位应开缝直弯，接口应打磨。

12.4 铁花、锻件

按设计要求为锻造铁件的，须由专业厂商承造和施工（质量符合国家标准。铁花的承造商必须根据设计图放1:1大样，超过三个相同式样的施工内容，须做样板予设计师审批，并经设计师审定同意后方可正式施工。

13、建筑小五金及金属制品

13.1 建筑小五金常规要求

13.1.1 全部五金器具都应符合GB标准，而且必须与预先提供给设计师的样本一致。

13.1.2 建筑小五金包括必需的与产品匹配的螺丝，锁扣板盒等相关配件。装配必须保证全部质量合格。

13.2 五金配件的完成

13.2.1 暴露于外面的五金配件应该使用材料表中指定的材料，所有五金件位置准确，按图纸要求安装，图中未注明的则依产品安装说明书安装，以求达到整齐、美观及实用。除非有特殊说明,都应该使用相同或者类似的面漆。

13.2.2 根据需要将项目指定面材匹配的螺丝应用旋转、平头、埋头等方法固定。

13.2.3 指定必需镀铬位置，例如铜材或者黄铜制品等，必须符合国家标准规定的户外情况。

13.2.4 除非特别说明，铝材必须电镀表面，质量标准应符合国家标准及与设计师批准使用的样本一致。

13.2.5 除非特别说明，所有指定需要表面抛光处理的实体铜材或者铜制墙板，都应该进一步进行双包(催化)抗化学物质聚亚安酯涂面保护。

13.3 焊接 全部焊接工作必须熟练准确地完成，并且彻底清洁暴露于外面的部位，使之达到最平滑最整洁的程度，磨光抛光后不得看出接口。

13.4 保护 黄铜、青铜的表面应该涂油脂或其它适当的保护材料进行保护。必须的话，这些被保护的面材需要重新做饰面处理和清洗完成后表面。

13.5 五金制品的选择

13.5.1 全部橱柜、台案的抽屉、包括可移动家具和厨房设备，均采用软性隐藏式滑轨(每对承载40Kg)，高质量五金制品。 13.5.2 全部办公室桌子、文件柜的抽屉均采用三节式滑轨(每对承载45Kg)的高质量五金制品。

13.5.3 除非有另外说明，全部橱柜都应采用可调整隐藏式合页。

13.5.4 除非有另外说明，全部可移动家具应采用金属制造隐藏式合页。

13.5.5 除非有另外说明，全部抽屉、橱柜、壁橱等的拉手都应采用经批准使用的同样高质量五金制品。

13.5.6 除非有另外说明，门头气鼓安装后确保开启90度时在最后5秒内无声自动闭合。

14、卫生器具安装

14.1 准备工作

14.1.1 检查卫生器具表面光洁无裂纹、无缺陷；

14.1.2 按器材规格在安装面上按图纸要求定位置。

14.2 材料要求 洁具配件水件采用原装进口或国产优质产品。

14.3 工艺要求 给排水管全部暗敷，管道需通过接地面管道与混凝土，砖石接触表面封闭要紧密，做好防水处理及防锈处理，排水排粪管道最小坡道应符合设计标准，不得有漏水滴水的现象。

14.4 技术标准 洁具安装，阀门、水件安装，完整、端正、垂直；金属表面无损伤、无痕迹；开启部分灵活；阀门关闭无滴水；淋浴设备、阀制、龙头、温控器凸缘与墙身饰面不得有凹凸不平的现象。

14.5 洁具及配件安装完成后，应立即进行成品（防潮纸+封箱胶带）密封保护，避免污染损坏。

15、电器安装

15.1 工艺说明

15.1.1 必须符合《电气装置安装工程施工及验收规范》GBJ232-82条例中的各项施工规范。

15.1.2 线管连接紧密，管口光滑，胶套护口齐全。

15.1.3 线管弯曲无明显折皱，油漆防腐完整。暗敷半径不得小于该管直径的10倍。

15.1.4 暗配管保护层应大于15mm。

15.1.5 线盒设置正确，固定可靠，线管在线盒内用锁紧螺母固定，露出的长度为螺母螺纹的2～4扣。

施工图设计说明（八）

15.1.6 线盒内导线应有余地，线连接牢固，扎严密，缘良好，不伤蕊线。不得在管内留有接头。

15.1.7 插座、开关应严格按设计位置进行安装。

15.1.8 所有跨接地，接驳处，焊接点要求涂防锈漆。

15.1.9 所有地脚插座离地面高度不得小于30mm，墙身开关按钮离地面高度不得小于1.3m。

15.1.10 穿管导线的总截面，不应超过管内截面的40%。

15.1.11 线管通过伸缩缝，沉降缝时应加设补偿装置。

15.2 灯具安装

15.2.1 天花灯位按设计要求弹线定位方可开孔施工，当同类灯具大于2盏时，应按灯具轴线分中安装，纵行横成线。

15.2.2 筒灯类及降压类的石英灯牛眼灯与天花接触处，必须加石棉垫片隔绝。

15.2.3 各种灯具在天花、饰面上安装应平整，不准有任何倾斜。

15.2.4 暗藏日光灯应保持连贯性，接口处不应留有断光现象。

15.2.5 各种灯具安装应牢固安全，横插灯管方向应统一。

15.2.6 除非因管道，电缆等固定位置产生变更，施工单位不应随意改变电电源插座，设备等的位置和高度。如需更改需通知设计师给予协调。

15.2.7 天花顶棚内不应装设电容器、电气开关等易燃易爆器具，如要安装镇流器应设置金属箱。

15.2.8 当照明灯具的高温部位靠近非A级材料时，应采用隔热、散热等防火保护措施，灯饰使用材料的燃烧性不能低于B1级。

15.3 控制开关面盖类 插座面盖等安装必须四正，面盖整洁，外观美观，对称按图纸要求予位正确。 开关箱内的漏电保护器的额定漏电动作电流应不大于30mA，额定动作时间应不小于0.1s。

16、设备安装

16.1 重型灯具、水管及有震动的电风道等，须另行吊挂在结构楼板上，不得与天花吊顶龙骨相连。

16.2 轻型灯具、风口等可吊挂在原有或有附加大、中龙骨上，但必须作加固处理。

16.3 装饰工程施工中作好与设备工种协调配合工作，在保证装饰效果前提下，空调风口消防喷淋等位置做到均匀布置，个别设备在影响整体效果时可作适当调整。

17、供热通风与空调工程设备安装

17.1 除非设计师选用其它同类产品，空调设备出风口都应该采用栅格装饰条。

17.2 除非特别说明，出风口栅格装饰条表面都应该涂刷与其安装位置饰面材料相匹配的涂层。

18、自动喷水灭火系统

18.1 公建公共部分前厅区域的喷水灭火器都应当尽量选用隐藏式喷头。

18.2 除非特别说明，喷水灭火器的喷头表面都应该涂刷与其安装位置饰面材料相同颜色的涂层。

18.3 在原消防栓、箱门面饰面，必须方便紧急情况下易识别，易开启，不得影响其它使用功能。

(A-不燃性；B1-难燃性；B2-可燃性；B3-易燃性)

空间	地面		墙身		天花		局部造型		
	防火等级		防火等级		防火等级		防火等级		
房间	木地板	经阻燃处理达B1级	涂料	A	无机涂料	A	墙身	不锈钢 透光膜	A
	地毯		木饰面	B1	不锈钢	A		烤漆板	B1
洗手间	瓷砖	A	瓷砖	A	无机涂料	A	墙身	玻璃	A
								不锈钢	A
走廊、电梯厅	瓷砖	A	涂料	A	无机涂料	A	墙身	不锈钢	A
			木饰面	B1					

本工程采用的装修材料燃烧性能等级均符合规范要求。



建设单位 Project

东莞迎宾馆酒店有限公司

项目名称 Project

大湾区大学学术交流中心
室内改造项目19楼设计

广州市铭唐装饰
设计工程有限公司

章

设计资质等级:乙级
证书编号:A244852714

变更内容 |日期|次数

项目负责人 Project MGR. 车茂辉

设计 Designer 周仁威

绘图 Drawing By 占容华

校对 Revisions 伦欣瑜

审核 Checked 黄志超

审定 Approved 车茂辉

专业 Discipline 室内设计

项目编号 PROJECT NO. 202508009

日期 Date 2026-07-09

比例 Scale @A2

图名 Title 施工设计说明(八)

图号 Drawing No. IN-08

www.aimgj.com

Tel:020-38813815 Fax:020-38811267

ADD:广州市体育西路133号天河大圆综合楼二楼及三楼

GUANGZHOU M-TEAM [HK] DESIGN CO.,LTD

广州市铭唐装饰设计工程有限公司

所有设计图则皆为广州市铭唐装饰设计工程有限公司的财产，未经许可不得复制。施工单位应校对现场尺寸并向设计师报告错漏，此图未经设计师签名不许用作施工。

材料构造做法表

楼地面	墙面	顶面
1) 防滑地砖楼面 1、11厚防滑地砖，水泥浆擦缝 2、30厚1:3水泥砂浆结合层，表面撒水泥粉 3、水泥浆一道，内掺建筑胶 4、现浇钢筋混凝土楼面 2) 防水防滑地面 1、大理石/砖 2、素水泥浆一道 3、30厚1:3干硬性水泥砂浆粘贴层 4、10厚1:3水泥砂浆防水保护层 5、2mm厚聚氨酯防水涂层，地面反上墙面300mm 6、最薄处40mm厚1:2.5水泥砂浆找坡层（压光） 7、2mm厚JS水泥防水涂层（地面及墙面到天花吊顶以上150mm） 8、地面扫水泥浆 9、建筑结构楼板 3) 大理石花岗石楼面 20mm厚石材(六面封闭处理和加强处理)（配套填缝剂擦缝） 大理石花岗岩背板防污处理 10厚石材粘结层 20厚1：2水泥砂浆结合层 水泥浆一道（内掺建筑胶） (LC7.5轻骨料混凝土回填层，仅有降板部分有此层) 钢筋混凝土楼面 4) 阻燃实木复合地板 1、12厚阻燃实木复合地板 2、10厚交联聚乙烯垫 3、30厚C20细石混凝土找平层 4、刷水泥浆一道（内掺建筑胶） 5、现浇钢筋混凝土楼面	1) 乳胶漆墙面(有水的地方就用防水乳胶漆) 1、乳胶漆饰面一底两面，部分面层为艺术涂料， 2、封底漆一道（干燥后再做面涂） 3、2mm厚耐水腻子分遍刮平 4、8mm厚1:0.5:2.5水泥石灰膏砂浆抹平 5、12mm厚1:1:6水泥石灰膏砂浆打底扫毛或划出纹道 6、专业界面剂一道 7、专用修补材料修补墙体，喷湿墙面基层 注：涂于A级基材上，湿涂覆比小于0.5kg / m2，且涂层干膜厚度不大于0.2mm的合成树脂乳液内墙涂料（俗称“内墙乳胶漆”），可作为A级装修材料使用。 2)墙砖墙面(适用于有防水要求的墙面) 1、墙砖饰面，专用勾缝剂勾缝 2、10厚高分子益胶泥粘贴层，揉挤压实 3、2mm厚JS水泥防水涂层（地面及墙面到天花吊顶以上150mm） 4、6mm厚1:0.5:2.5水泥石灰膏砂浆分层压实抹平 5、6mm厚1:1:6水泥石灰膏砂浆打底扫毛 6、专业界面剂一道 7、专用修补材料修补墙体，喷湿墙面基层 3) 墙砖墙面 1、11厚墙砖贴面，同色水泥擦缝（样式详见装修图纸）（有吊顶部位的区域，墙面饰面高出吊顶以上100） 2、10厚高分子益胶泥粘贴层，揉挤压实 3、6mm厚1:0.5:2.5水泥石灰膏砂浆分层压实抹平 4、6mm厚1:1:6水泥石灰膏砂浆打底扫毛 5、专业界面剂一道 6、专用修补材料修补墙体，喷湿墙面基层 4)15mm厚成品木饰面 1、成品挂件固定，木饰面背面结构胶与双面胶S线形交错粘结阻燃基层板粘牢 2、15mm厚阻燃基层板刷防火涂料三道 3、8厚1:2水泥砂浆找平 4、10厚1:3水泥砂浆打底，分层压实抹平（不同材料截面铺300；宽钢丝网） 5、专业界面剂一道 6、专用修补材料修补墙体，喷湿墙面基层 5)3mm厚阻燃木饰面 1、3mm厚阻燃木饰面 2、15mm厚阻燃基层板刷防火涂料三道 3、8厚1:2水泥砂浆找平 4、专业界面剂一道 5、专用修补材料修补墙体，喷湿墙面基层 6)阻燃硬/软包墙面 1、阻燃硬/软包墙面 2、15mm厚阻燃基层板刷防火涂料三道 3、8厚1:2水泥砂浆找平 4、10厚1:3水泥砂浆打底，分层压实抹平（不同材料截面铺300宽钢丝网）； 5、专业界面剂一道 6、专用修补材料修补墙体，喷湿墙面基层 8)瓷砖墙面(干挂) 1、1200x600x11厚面砖，(背衬100×100×20mm花岗石背板)，专用粘结剂与瓷板背面粘牢干挂槽内满灌专用粘结剂，安装就位后调节不锈钢挂件螺栓与横撑骨架固定 2、成品不锈钢挂件拉线找平,与L40X40X3mm热镀锌角钢横撑龙骨固定 3、L40X40X3mm热镀锌角钢横撑骨架,中距依据板材横向分块尺寸放线,与 L50X50X4mm热镀锌角钢竖向龙骨焊接固定 4、L50X50X4mm热镀锌角钢竖向骨架,中距依据板材竖向分块尺寸,用L40X40X3mm热镀锌角钢连接件与墙体固定(钢构件连接用L50X50X4mm热镀锌角钢连接件与墙体固定 钢构件连接采用M12化学螺栓.砌块墙体采用对穿螺栓固定,螺栓直径不小于14mm,采用螺栓、化学螺栓连接须加弹簧垫片拧紧并在安装面材前进行拉拔实验 5、混凝土或混凝土砌块墙体	1)轻钢龙骨纸面石膏板乳胶漆 1、一底两面乳胶漆饰面(卫生间采用防水乳胶漆) 2、双层9.5mm纸面石膏板(卫生间采用防潮石膏板)自攻螺丝拧牢，钉眼防锈处理 3.板材用自攻螺丝与龙骨固定，中距≤200,螺钉距板边长边≥10，短边≥15 4.C型轻钢覆面次龙骨CB50x20，间距1200，用挂插件与次龙骨联结 5.C型轻钢覆面次龙骨CB50x20用吸顶吊件联结，间距≤800，次龙骨与次龙骨间距400 6.龙骨吸顶吊件中距横向400，纵向≤800，用用膨胀螺栓与钢筋混凝土板固定原结构楼板。 注明:1,吊顶起拱高度为房间短向跨度的200 2,吊杆距主龙骨端部距离不得大于300mm,当吊杆长度大于1500mm时,应设置反支撑。当吊杆与设备相遇时应调整并增设吊杆或采用型钢支架。 3,吊杆上部为网架、钢屋架或吊杆长度大于2500mm时，应设有钢结构转换层。 2) 轻钢龙骨铝扣板吊顶 成品铝扣板 铝扣板专用三角龙骨，间距根据铝扣板尺寸 CB38x12x1.0承载主龙骨,间距≤1200mm 8全丝热镀锌吊杆，双向中距≤1200mm,与楼板固定 原结构楼板 3)透光膜吊顶 A级耐火等级软膜天花(施工工艺按厂家要求) 内部轻钢龙骨纸面石膏板封底 配套F码龙骨 轻钢主龙骨@<1200,∅10吊筋@<1200 原结构楼板 4)原顶面乳胶漆 1、乳胶漆饰面一底两面， 2、封底漆一道（干燥后再做面涂） 3、2厚面层耐水腻子刮平二遍 4、钢筋混凝土楼板，板底刷素水泥浆一道（内掺建筑胶） 5、土建完成顶面基层处理 5)木纹膜吊顶 1、顶面基础是石膏板和水泥板的，要用外墙腻子加胶水批平，砂纸打磨一下，再用清漆或者渗透基膜封底， 2、C型轻钢龙骨横撑CB50x19x0.5mm中距≤1200mm 3、C型轻钢副龙骨CB50x19x0.5mm中距400mm与主龙骨固定 4、U型轻钢主龙骨CS60x24x1.2mm中距≤1200mm 5、8全丝热镀锌吊杆双向中距≤1200mm,与楼板固定 6、原结构楼板
踢脚线		
1)配套砖踢脚线 8mm厚配套砖踢脚线 12mm厚1:2水泥砂浆，赶光 界面剂一道 (如现场已做粉刷层，地砖踢脚线部分铲除粉刷层) 砂加气混凝土墙(或混凝土墙) 2)金属踢脚线 金属踢脚面板 配套专用基座 隔墙完成面(或混凝土墙面)		

注：以上表格中所提及“乳胶漆/涂料”均采用以下做法--涂于A级基材上，湿涂覆比小于0.5kg / m2，且涂层干膜厚度不大于0.2mm的合成树脂乳液内墙涂料（俗称“内墙乳胶漆”），可作为A级装修材料使用。
注：以上表格中所提及“油漆”采用以下做法--涂于A级基材上，湿涂覆比小于0.5kg / m2，且涂层干膜厚度不大于0.2mm的合成树脂乳液内墙涂料（俗称“内墙乳胶漆”），待晾干后采用泡沫砂轮手工打磨抛光至表面形成高光效果。

www.aimgl.com

Tel:020-38813815 Fax:020-38811267

ADD: 广州市体育西路133号天河大厦综合楼二楼及三楼

GUANGZHOU M-TEAM [HK] DESIGN CO., LTD

广州市铭唐装饰设计工程有限公司



建设单位 Project

东莞迎宾馆酒店有限公司

项目名称 Project

大湾区大学学术交流中心
室内改造项目19楼设计

广州市铭唐装饰
设计工程有限公司

章

设计资质等级:乙级
证书编号:A244852714

变更内容		日期	次数
项目负责人 Project MGR.	车茂辉		
设计 Designer	周仁威		
绘图 Drawing By	占容华		
校对 Revisions	伦欣瑜		
审核 Checked	黄志超		
审定 Approved	车茂辉		

专 业 Discipline	室内设计
项目编号 PROJECT NO.	202508009
日 期 Date	2026-07-09
比 例 Scale	@A2

图 名 Title	材料构造做法表
--------------	---------

图 号 Drawing No.	GZ-01
--------------------	-------

注:  非本项目设计范围。



广州市铭唐装饰设计工程有限公司



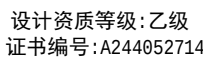


图 名 Title	19楼 平面布置图
图 号 Drawing No.	P-01

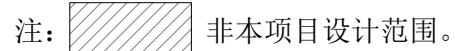

所有设计图则皆为广州市铭唐装饰设计工程有限公司的财产，未经许可不得复制或传播。施工单位应校对现场尺寸并向设计师报告错漏，此图未经设计师签名不许用作施工。

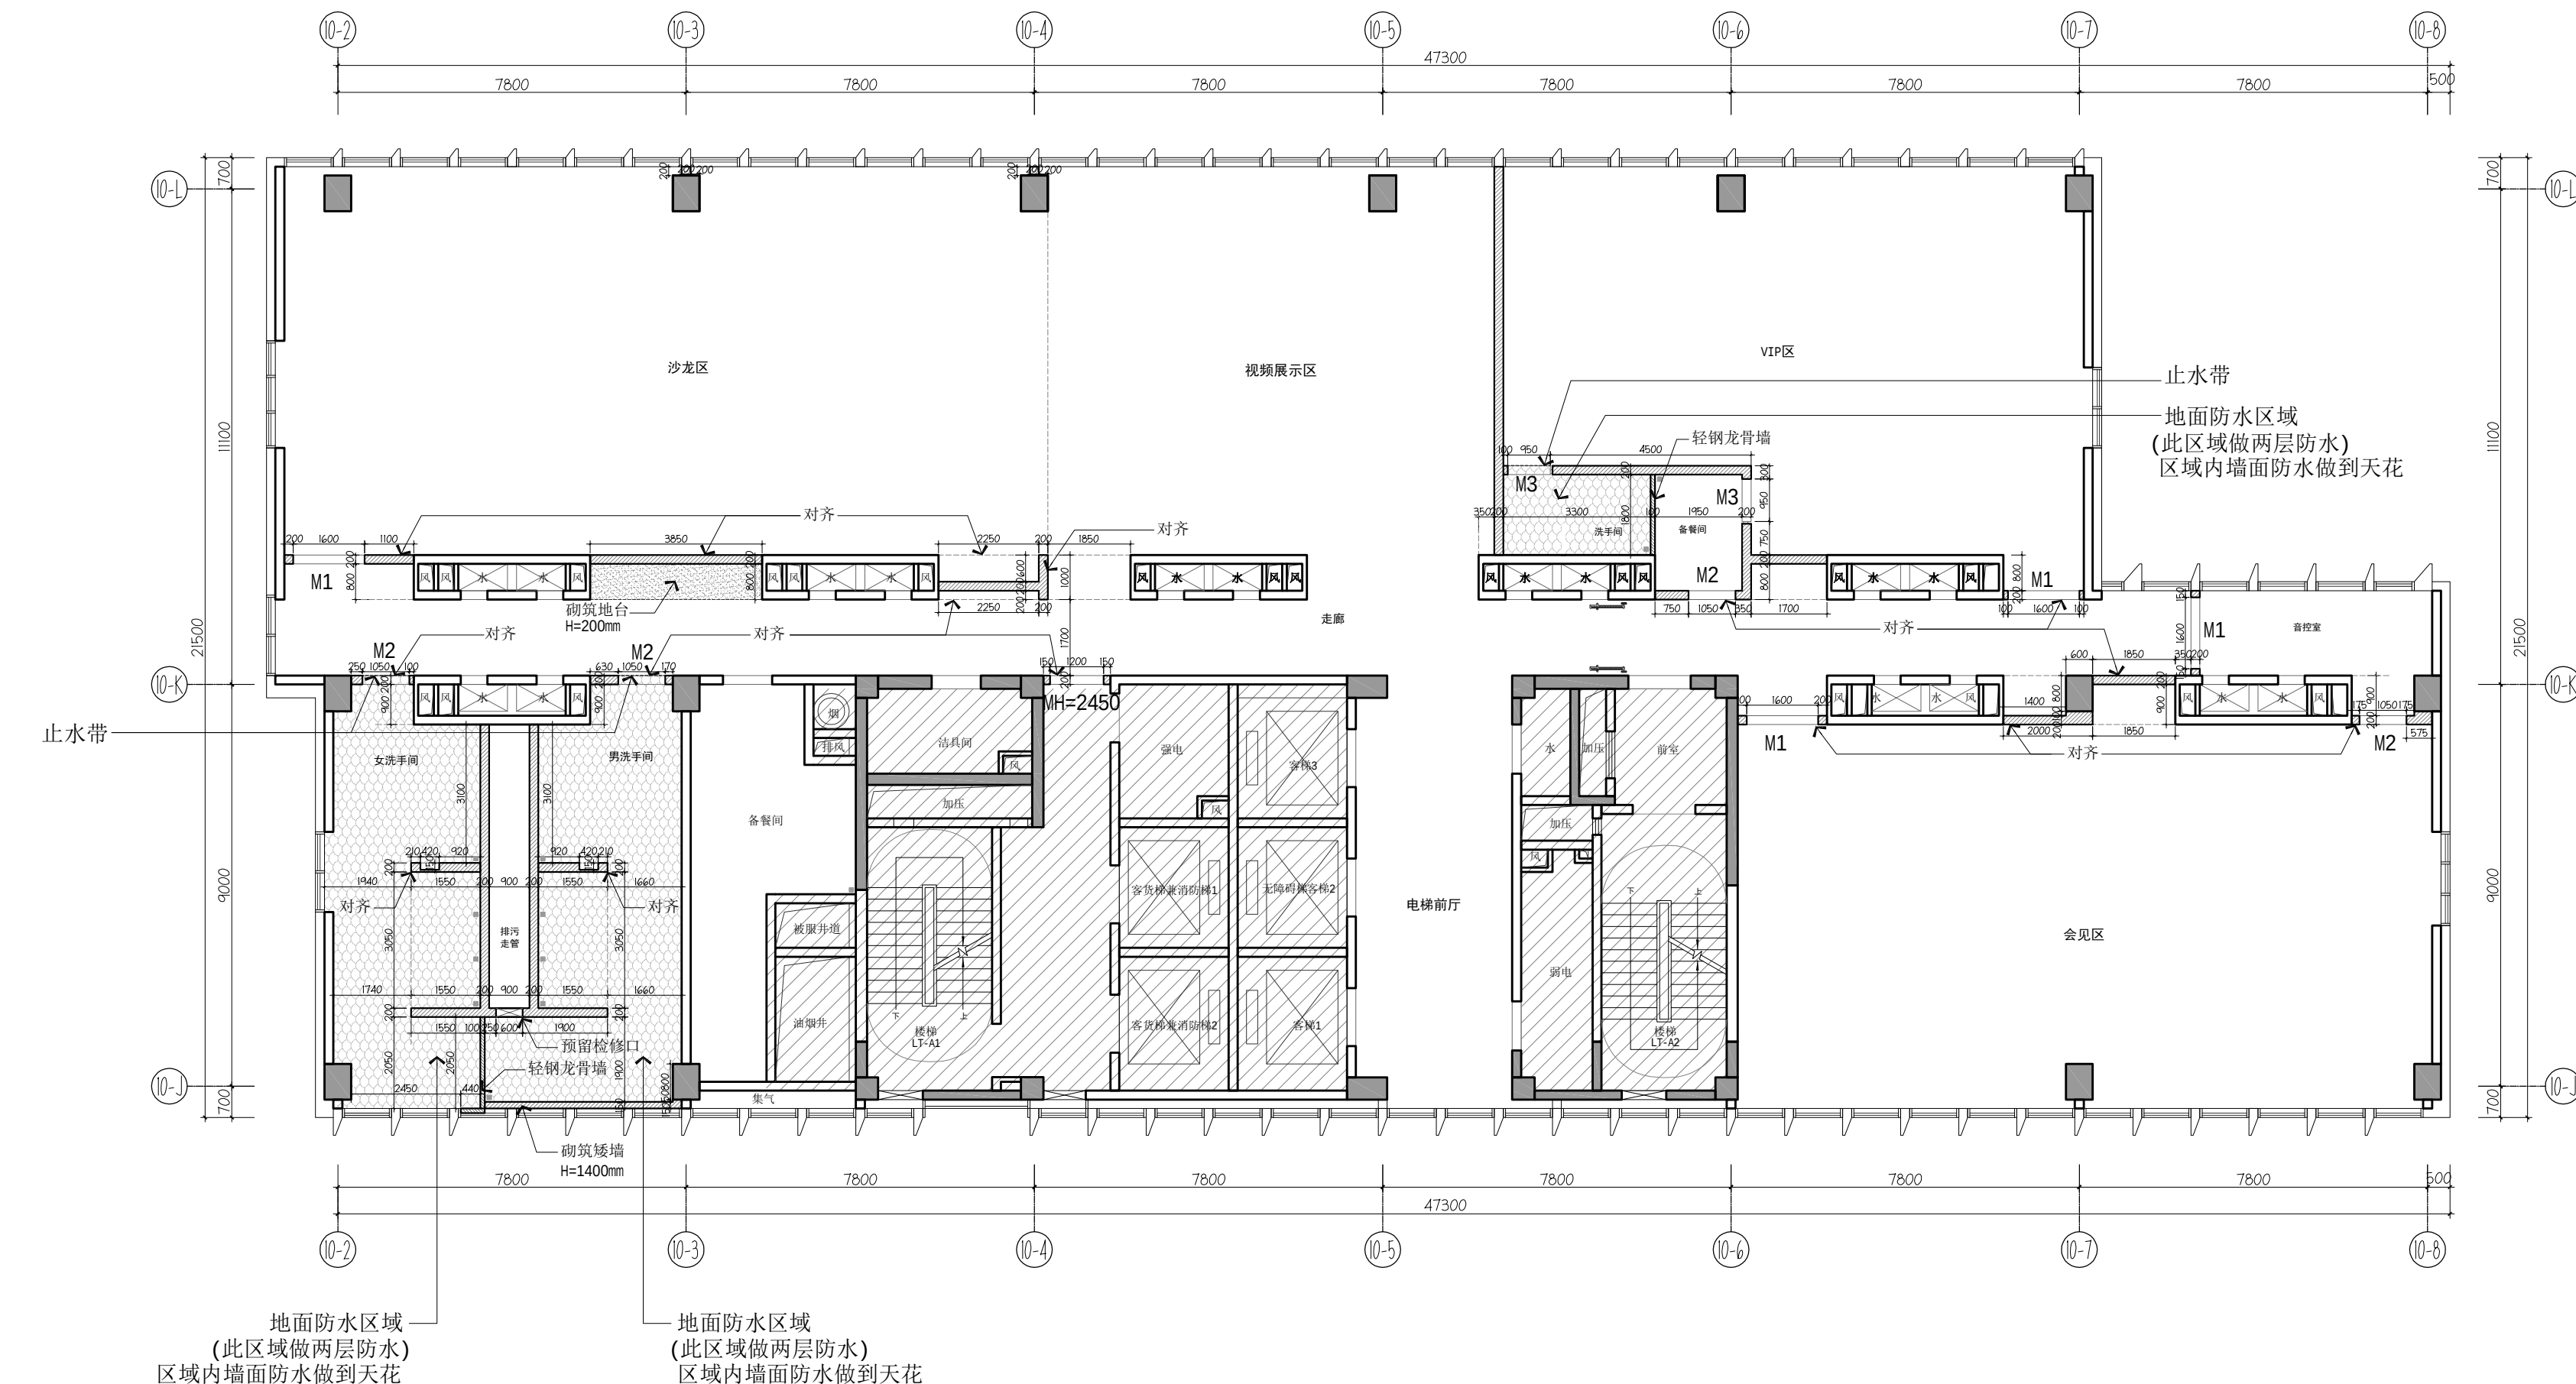

注：非本项目设计范围。

编号		图例	说明
M1	1600*2850mm		原建筑柱体
M2	1050*2450mm		原建筑墙体
M3	950*2450mm		新砌轻质板墙
			轻钢龙骨墙

- 注：1. 本层标高±0.000为装修完成地面标高。
2. 间墙尺寸为墙体净空尺寸。
3. 除特别注明外，新砌门洞高度2450mm，以建筑结构面开始计算。
4. 洗手间间墙反槛高度300mm。
5. 砌墙尺寸为砌体完成尺寸。
6. 原建沉降区域回填做法按国标材料及施工工艺。

www.aimgj.com

铭唐装饰设计
GUANGZHOU M-TEAM
[HK] DESIGN CO.,LTD

建设单位 Project

项目名称 Project

东莞迎宾馆酒店有限公司

大湾区大学学术交流中心
室内改造项目19楼设计

广州市铭唐装饰设计工程有限公司

章

设计资质等级:乙级
证书编号:A244852714

变更内容	日期	次数
项目负责人 Project MGR.	车茂辉	
设计 Designer	周仁威	
绘图 Drawing By	占容华	
校对 Revisions	伦欣瑜	
审核 Checked	黄志超	
审定 Approved	车茂辉	

专业 Discipline	室内设计
项目编号 PROJECT NO.	202508009
日期 Date	2026-07-09
比例 Scale	1:125 @A2
图名 Title	19楼 墙体定位平面图
图号 Drawing No.	P-03


ADD: 广州市体育西路133号天河大厦综合楼二楼及三楼

GUANGZHOU M-TEAM [HK] DESIGN CO., LTD

广州市铭唐装饰设计工程有限公司

所有设计图则皆为广州市铭唐装饰设计工程有限公司的财产，未经许可不得复制或翻印。此图未经设计师签名不允许作施工。

注：非本项目设计范围。

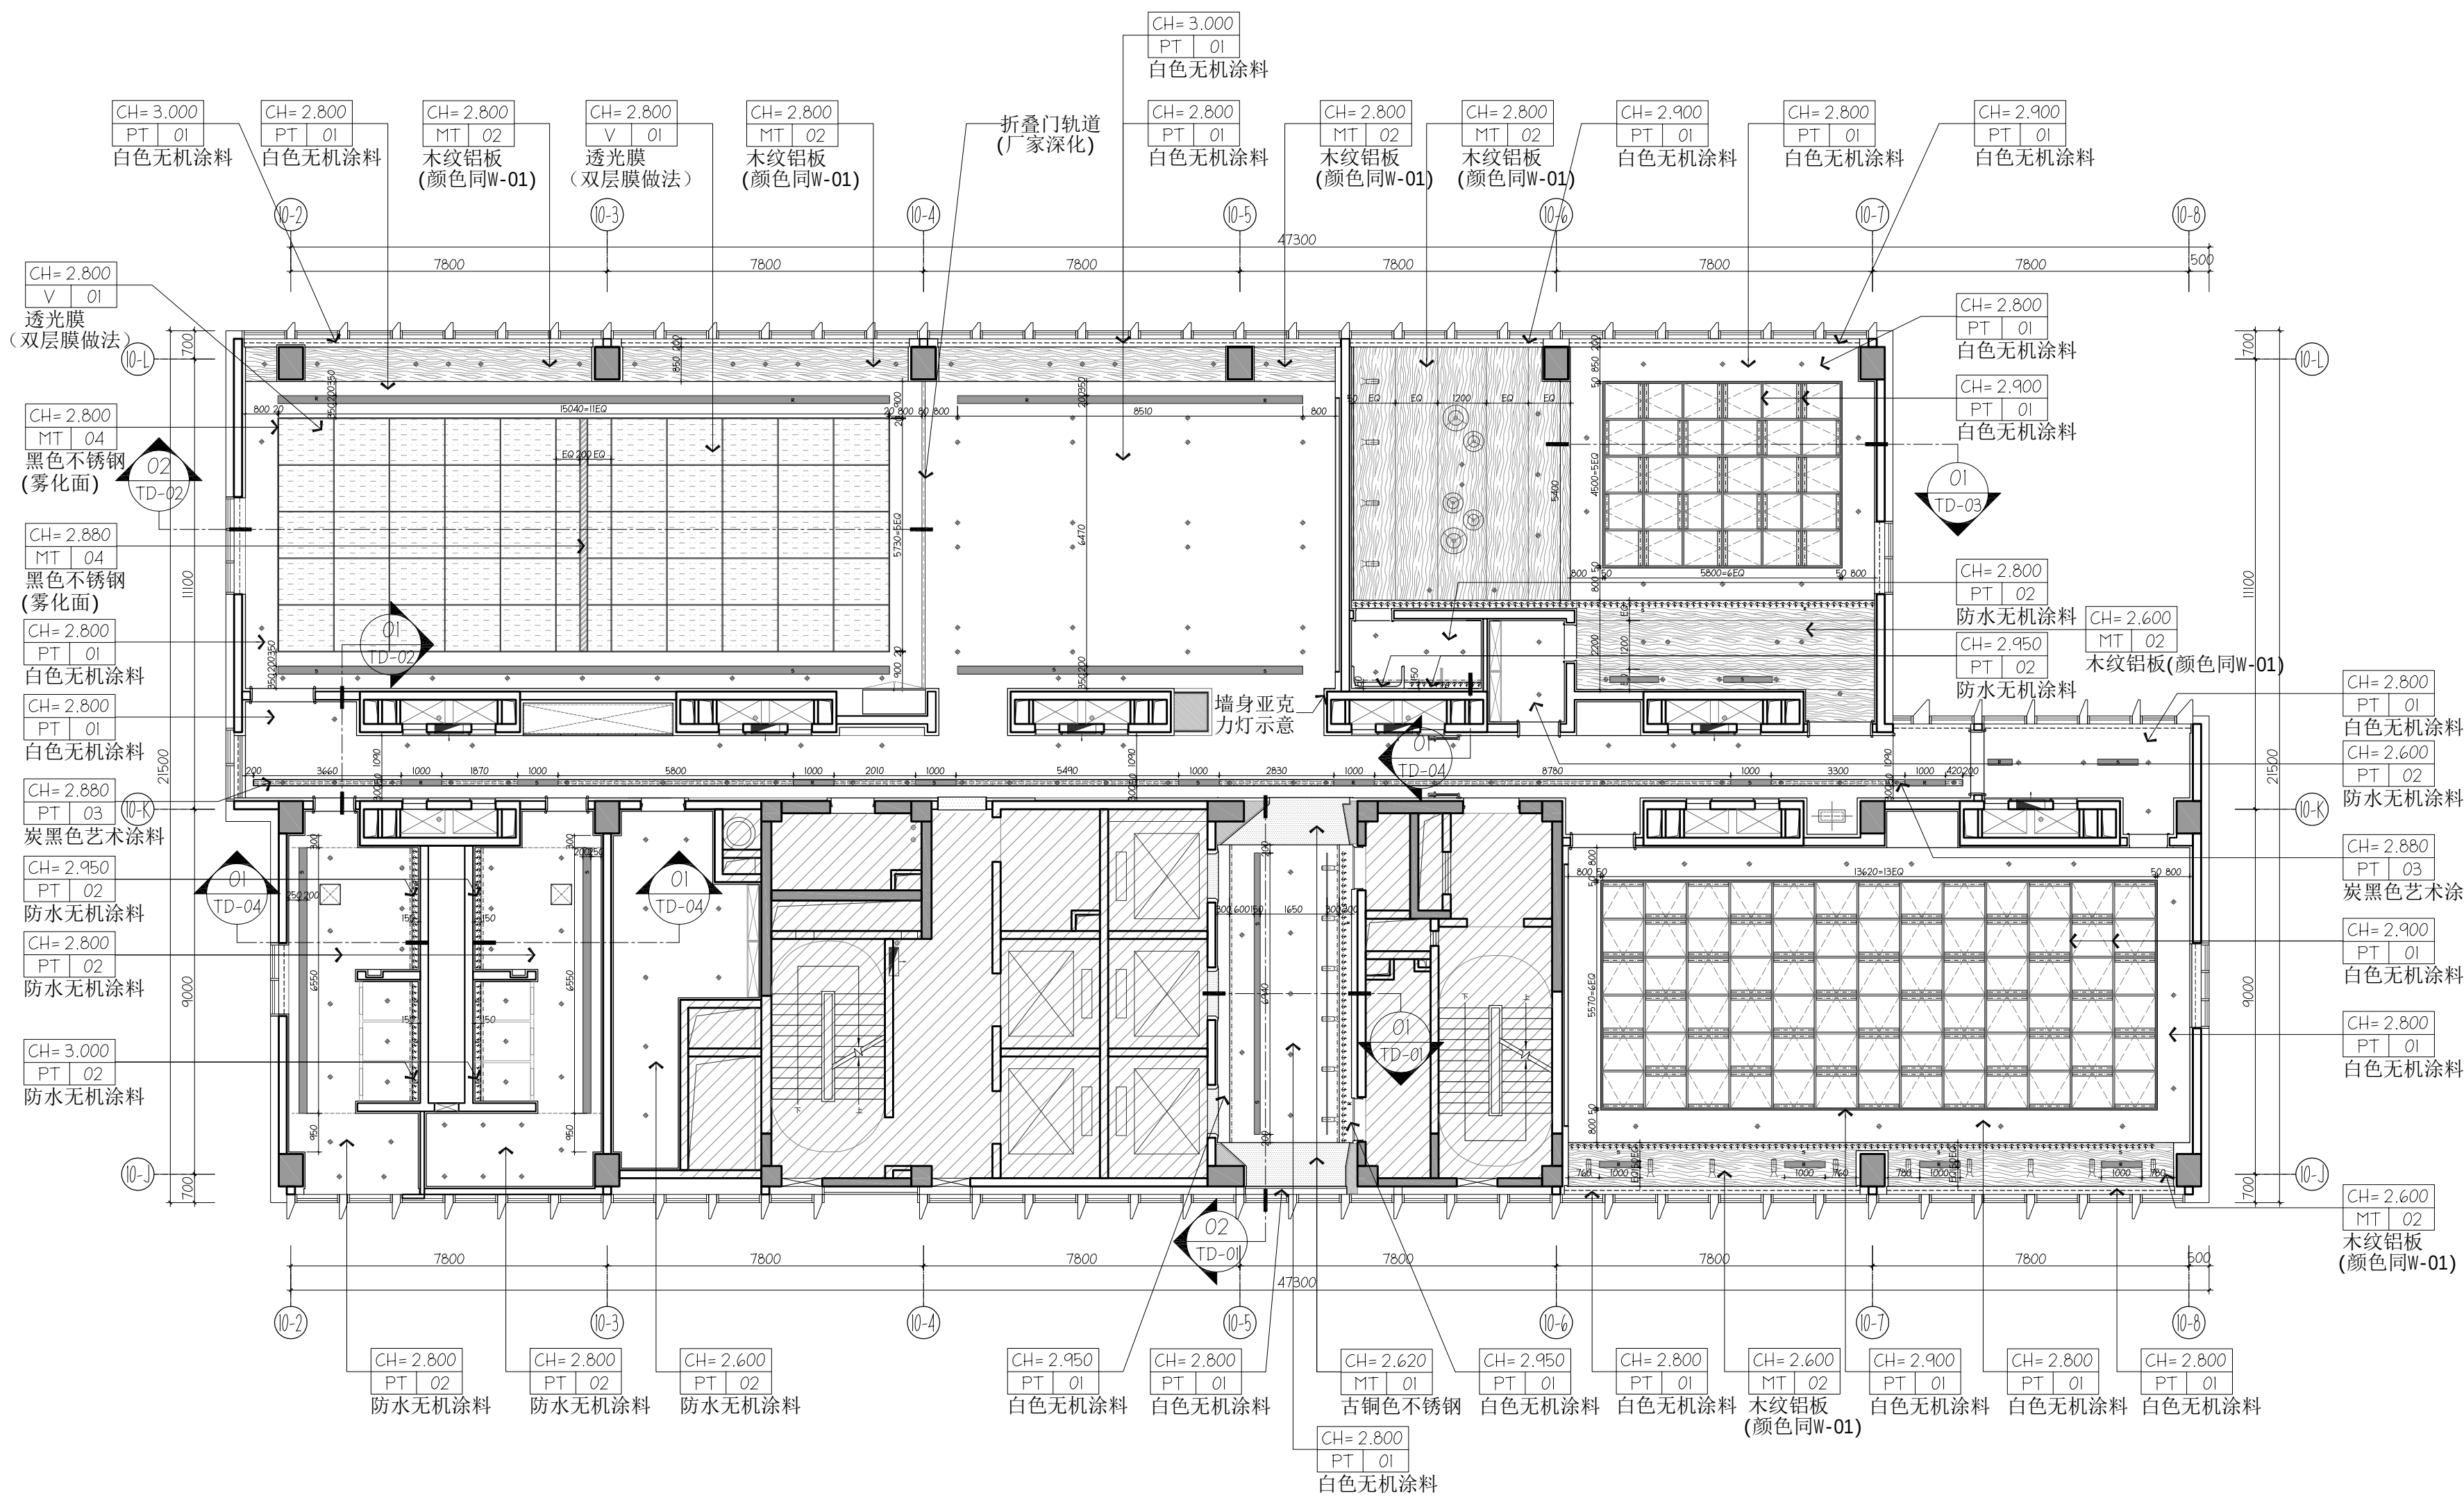

图例	名称	备注	图例	名称
	嵌入式调角筒射灯	参数详见灯具选型表		检修口(现场定位)
	LED导轨射灯	参数详见灯具选型表		排气扇(明装)
	嵌入式LED软灯条	参数详见灯具选型表		顶部喷淋(快速反应)
	LED灯带/防水灯带	参数详见灯具选型表		消防广播(隐藏于天花内)
	吊灯(软装选购)	参数详见灯具选型表		烟感
	吸顶灯	参数详见灯具选型表		无线AP(隐藏于天花内)
	吊灯(软装选购)	参数详见灯具选型表		侧向出风口
	嵌入式条形灯	参数详见灯具选型表		侧排气风口
	条形出风口			吸顶音响(安装于天花内)
	条形回风口			

- 注：
- 现场天花造型放线尺寸需由设计师现场确认签字。
 - 天花除特别注明外均为上人龙骨石膏板天花,面油涂料PT-01。
 - 除特别注明外洗手间天花为埃特板天花油防水涂料PT-02。
 - 除特别注明外,天花藏光均为LED灯带。
 - 消防定位由消防公司深化设计。
 - 艺术水晶吊件和吊灯区域加固双层12厘夹板。
 - 灯具点位及参数以厂家深化为准。
 - 安装位置需根据现场调试最佳效果图为准。
 - 所有风口与所在天花周边材料同色。
 - 天花范围使用W-01同色同纹木纹铝板。
 - 活动检修口由专业人员定位,设计师确认

4 天花布置图
ARCHITECTURAL INFO. PLAN 1:125

铭唐装饰设计
GUANGZHOU M-TEAM
[HK] DESIGN CO.,LTD

建设单位 Project
东莞迎宾馆酒店有限公司

项目名称 Project
大湾区大学学术交流中心
室内改造项目19楼设计

广州市铭唐装饰
设计工程有限公司

章

设计资质等级:乙级
证书编号:A244852714

变更内容 | 日期 | 次数

项目负责人
Project MGR. 车茂辉

设计
Designer 周仁威

绘图
Drawing By 占容华

校对
Revisions 伦欣瑜

审核
Checked 黄志超

审定
Approved 车茂辉

专业
Discipline 室内设计

项目编号
PROJECT NO. 202508009

日期
Date 2026-07-09

比例
Scale 1:125 @A2


图名
Title 19楼
天花布置图

图号
Drawing No. P-04

www.aimgl.com
Tel:020-38813815 Fax:020-38811267
ADD: 广州市体育西路133号天河大厦综合楼二楼及三楼
GUANGZHOU M-TEAM [HK] DESIGN CO., LTD
广州市铭唐装饰设计工程有限公司

所有设计图则皆为广州市铭唐装饰设计工程有限公司的财产，未经许可不准复制。施工单位应校对现场尺寸并向设计师报告错漏，此图未经设计师签名不许用作施工。

注：非本项目设计范围。

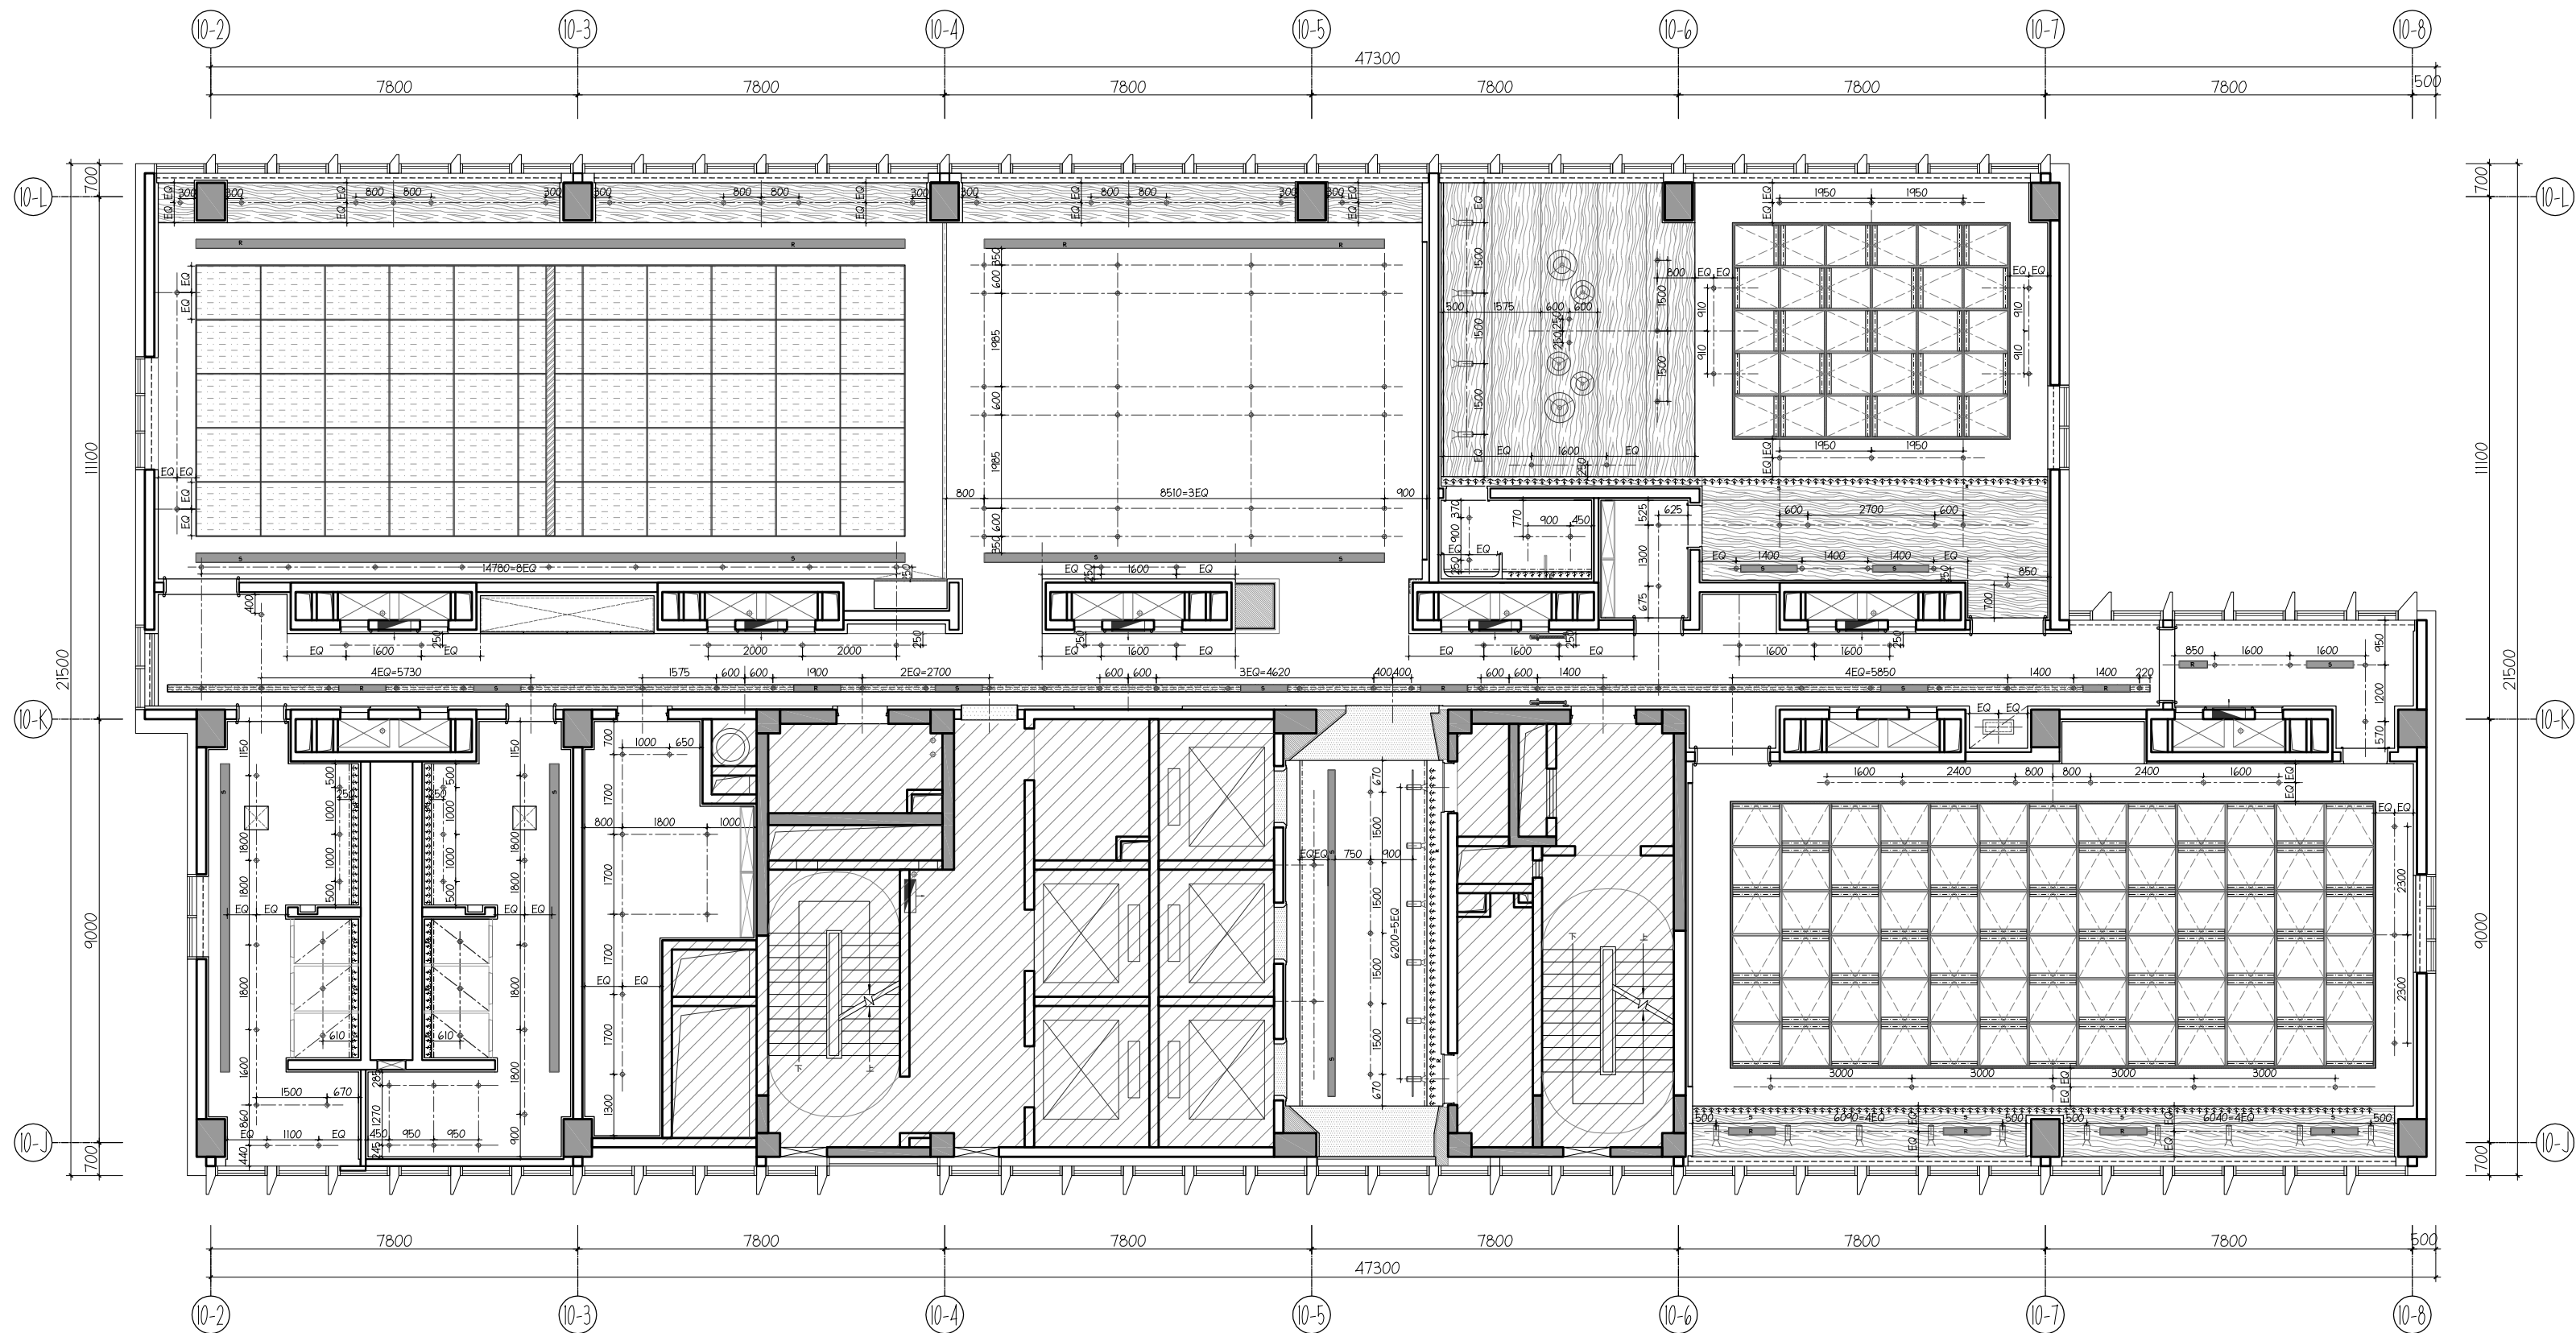

图例	名称	备注	图例	名称
	嵌入式调角射灯	参数详见灯具选型表		检修口(现场定位)
	LED导轨射灯	参数详见灯具选型表		排气扇(明装)
	嵌入式LED软灯条	参数详见灯具选型表		顶部喷淋(快速反应)
	LED灯带/防水灯带	参数详见灯具选型表		消防广播(隐藏于天花内)
	吊灯(软装选购)	参数详见灯具选型表		烟感
	吸顶灯	参数详见灯具选型表		无线AP(隐藏于天花内)
	吊灯(软装选购)	参数详见灯具选型表		侧向出风口
	嵌入式条形灯	参数详见灯具选型表		侧排气风口
	条形出风口			吸顶音响(安装于天花内)
	条形回风口			

注:1."---"、"---"为天花、门、窗、造型对中线。
2.现场天花造型放线尺寸需由设计师现场确认签字。
3.消防定位由消防公司深化设计。

5 天花灯位布置图
REFLECTED LIGHT CEILING PLAN 1:125

www.aimgj.com

Tel:020-38813815 Fax:020-38811267

ADD: 广州市体育西路133号天河大厦综合楼二楼及三楼

GUANGZHOU M-TEAM [HK] DESIGN CO., LTD

广州市铭唐装饰设计工程有限公司



建设单位 Project

东莞迎宾馆酒店有限公司

项目名称 Project

大湾区大学学术交流中心
室内改造项目19楼设计

广州市铭唐装饰设计工程有限公司

章

设计资质等级:乙级
证书编号:A244852714

变更内容	日期	次数
项目负责人 Project MGR.	车茂辉	
设计 Designer	周仁威	
绘图 Drawing By	占容华	
校对 Revisions	伦欣瑜	
审核 Checked	黄志超	
审定 Approved	车茂辉	


专业 Discipline	室内设计
项目编号 PROJECT NO.	202508009
日期 Date	2026-07-09
比例 Scale	1:125 @A2

图名
Title
19楼
天花灯位布置图

图号
Drawing No.
P-05

所有设计图则皆为广州市铭唐装饰设计工程有限公司的财产，未经许可不准复制。施工单位应校对现场尺寸并向设计师报告错漏，此图未经设计师签名不许用作施工。

注：非本项目设计范围。

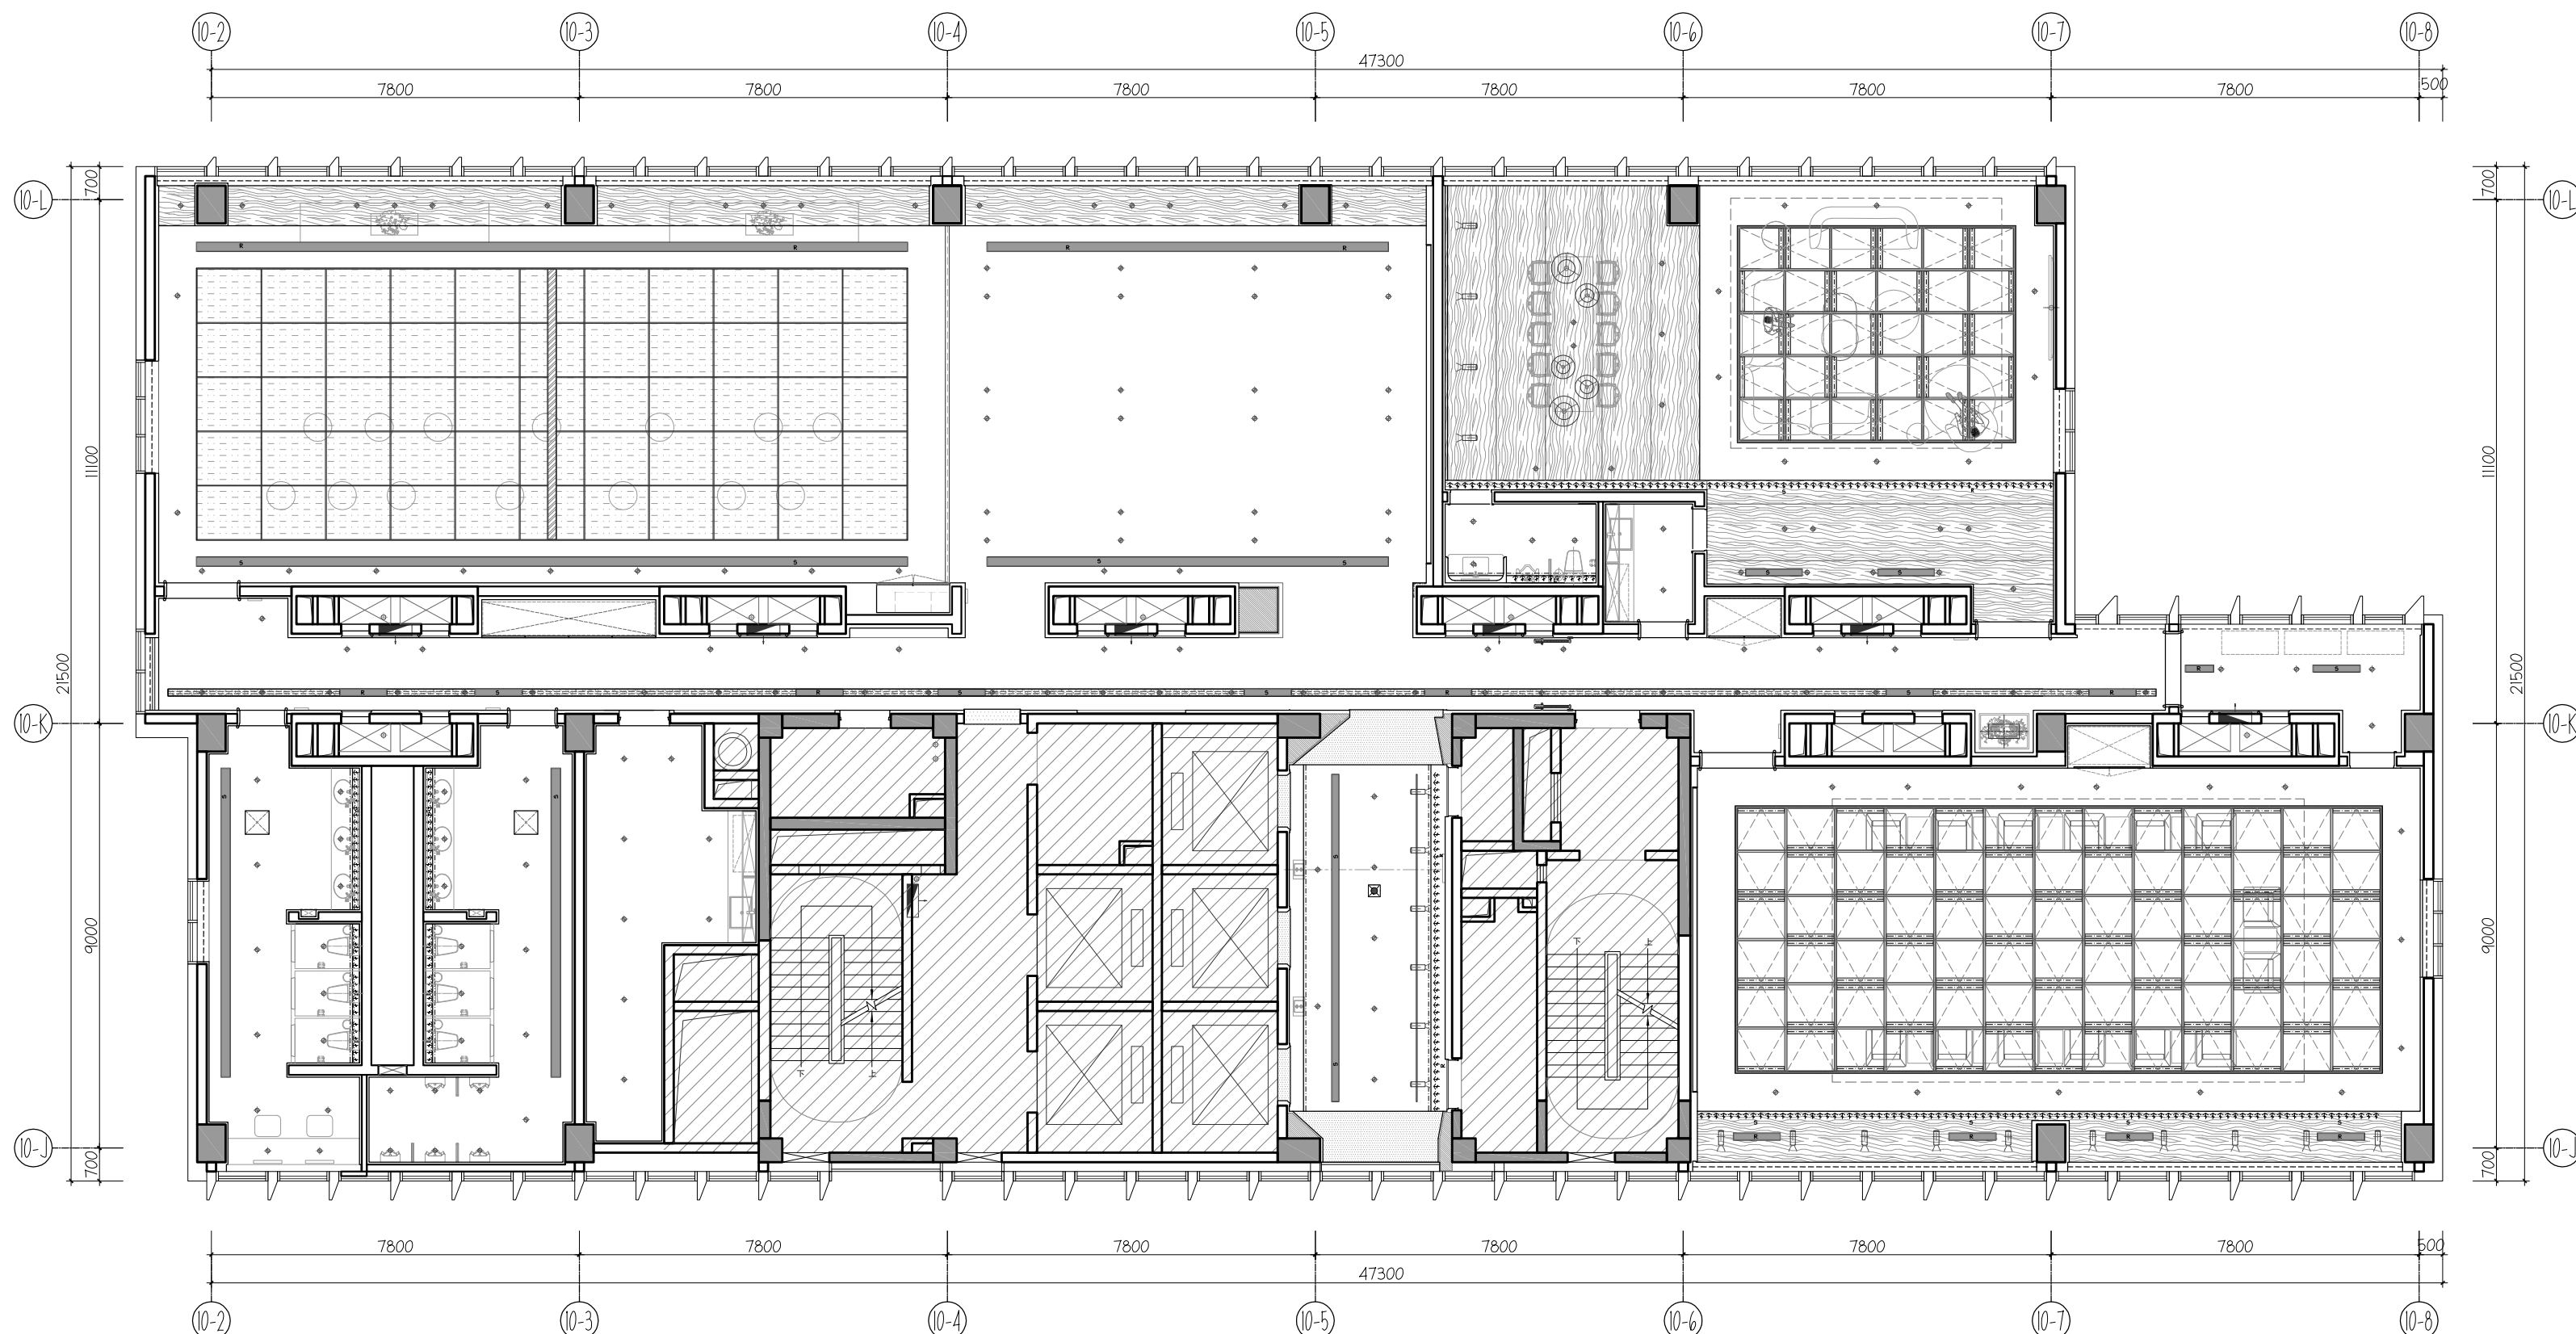

图例	名称	备注	图例	名称
	嵌入式调角射灯	参数详见灯具选型表		检修口(现场定位)
	LED导轨射灯	参数详见灯具选型表		排气扇(明装)
	嵌入式LED软灯条	参数详见灯具选型表		顶部喷淋(快速反应)
	LED灯带/防水灯带	参数详见灯具选型表		消防广播(隐藏于天花内)
	吊灯(软装选购)	参数详见灯具选型表		烟感
	吸顶灯	参数详见灯具选型表		无线AP(隐藏于天花内)
	吊灯(软装选购)	参数详见灯具选型表		侧向出风口
	嵌入式条形灯	参数详见灯具选型表		侧排气风口
	条形出风口			吸顶音响(安装于天花内)
	条形回风口			

注:1."□---"、"---"为天花、门、窗、造型对中线。
2.现场天花造型放线尺寸需由设计师现场确认签字。
3.消防定位由消防公司深化设计。

6 天花灯位与家具对应图
FIXTURE & FURNITURE PLAN 1:125

铭唐装饰设计
GUANGZHOU M-TEAM
[HK] DESIGN CO.,LTD

建设单位 Project

项目名称 Project

东莞迎宾馆酒店有限公司

大湾区大学学术交流中心
室内改造项目19楼设计

广州市铭唐装饰设计工程有限公司

章

设计资质等级:乙级
证书编号:A244852714

变更内容	日期	次数
项目负责人 Project MGR.	车茂辉	车茂辉
设计 Designer	周仁威	周仁威
绘图 Drawing By	占容华	占容华
校对 Revisions	伦欣瑜	伦欣瑜
审核 Checked	黄志超	黄志超
审定 Approved	车茂辉	车茂辉

专业 Discipline	室内设计
项目编号 PROJECT NO.	202508009
日期 Date	2026-07-09
比例 Scale	1:125 @A2

图名 Title	19楼 天花灯位 与家具对应图
图号 Drawing No.	P-06

www.aimgj.com


Tel:020-38813815 Fax:020-38811267

ADD: 广州市体育西路133号天河大厦综合楼二楼及三楼

GUANGZHOU M-TEAM [HK] DESIGN CO., LTD

广州市铭唐装饰设计工程有限公司

所有设计图则皆为广州市铭唐装饰设计工程有限公司的财产，未经许可不得复制或翻制。施工单位应校对现场尺寸并向设计师报告错漏，此图未经设计师签名不许用作施工。

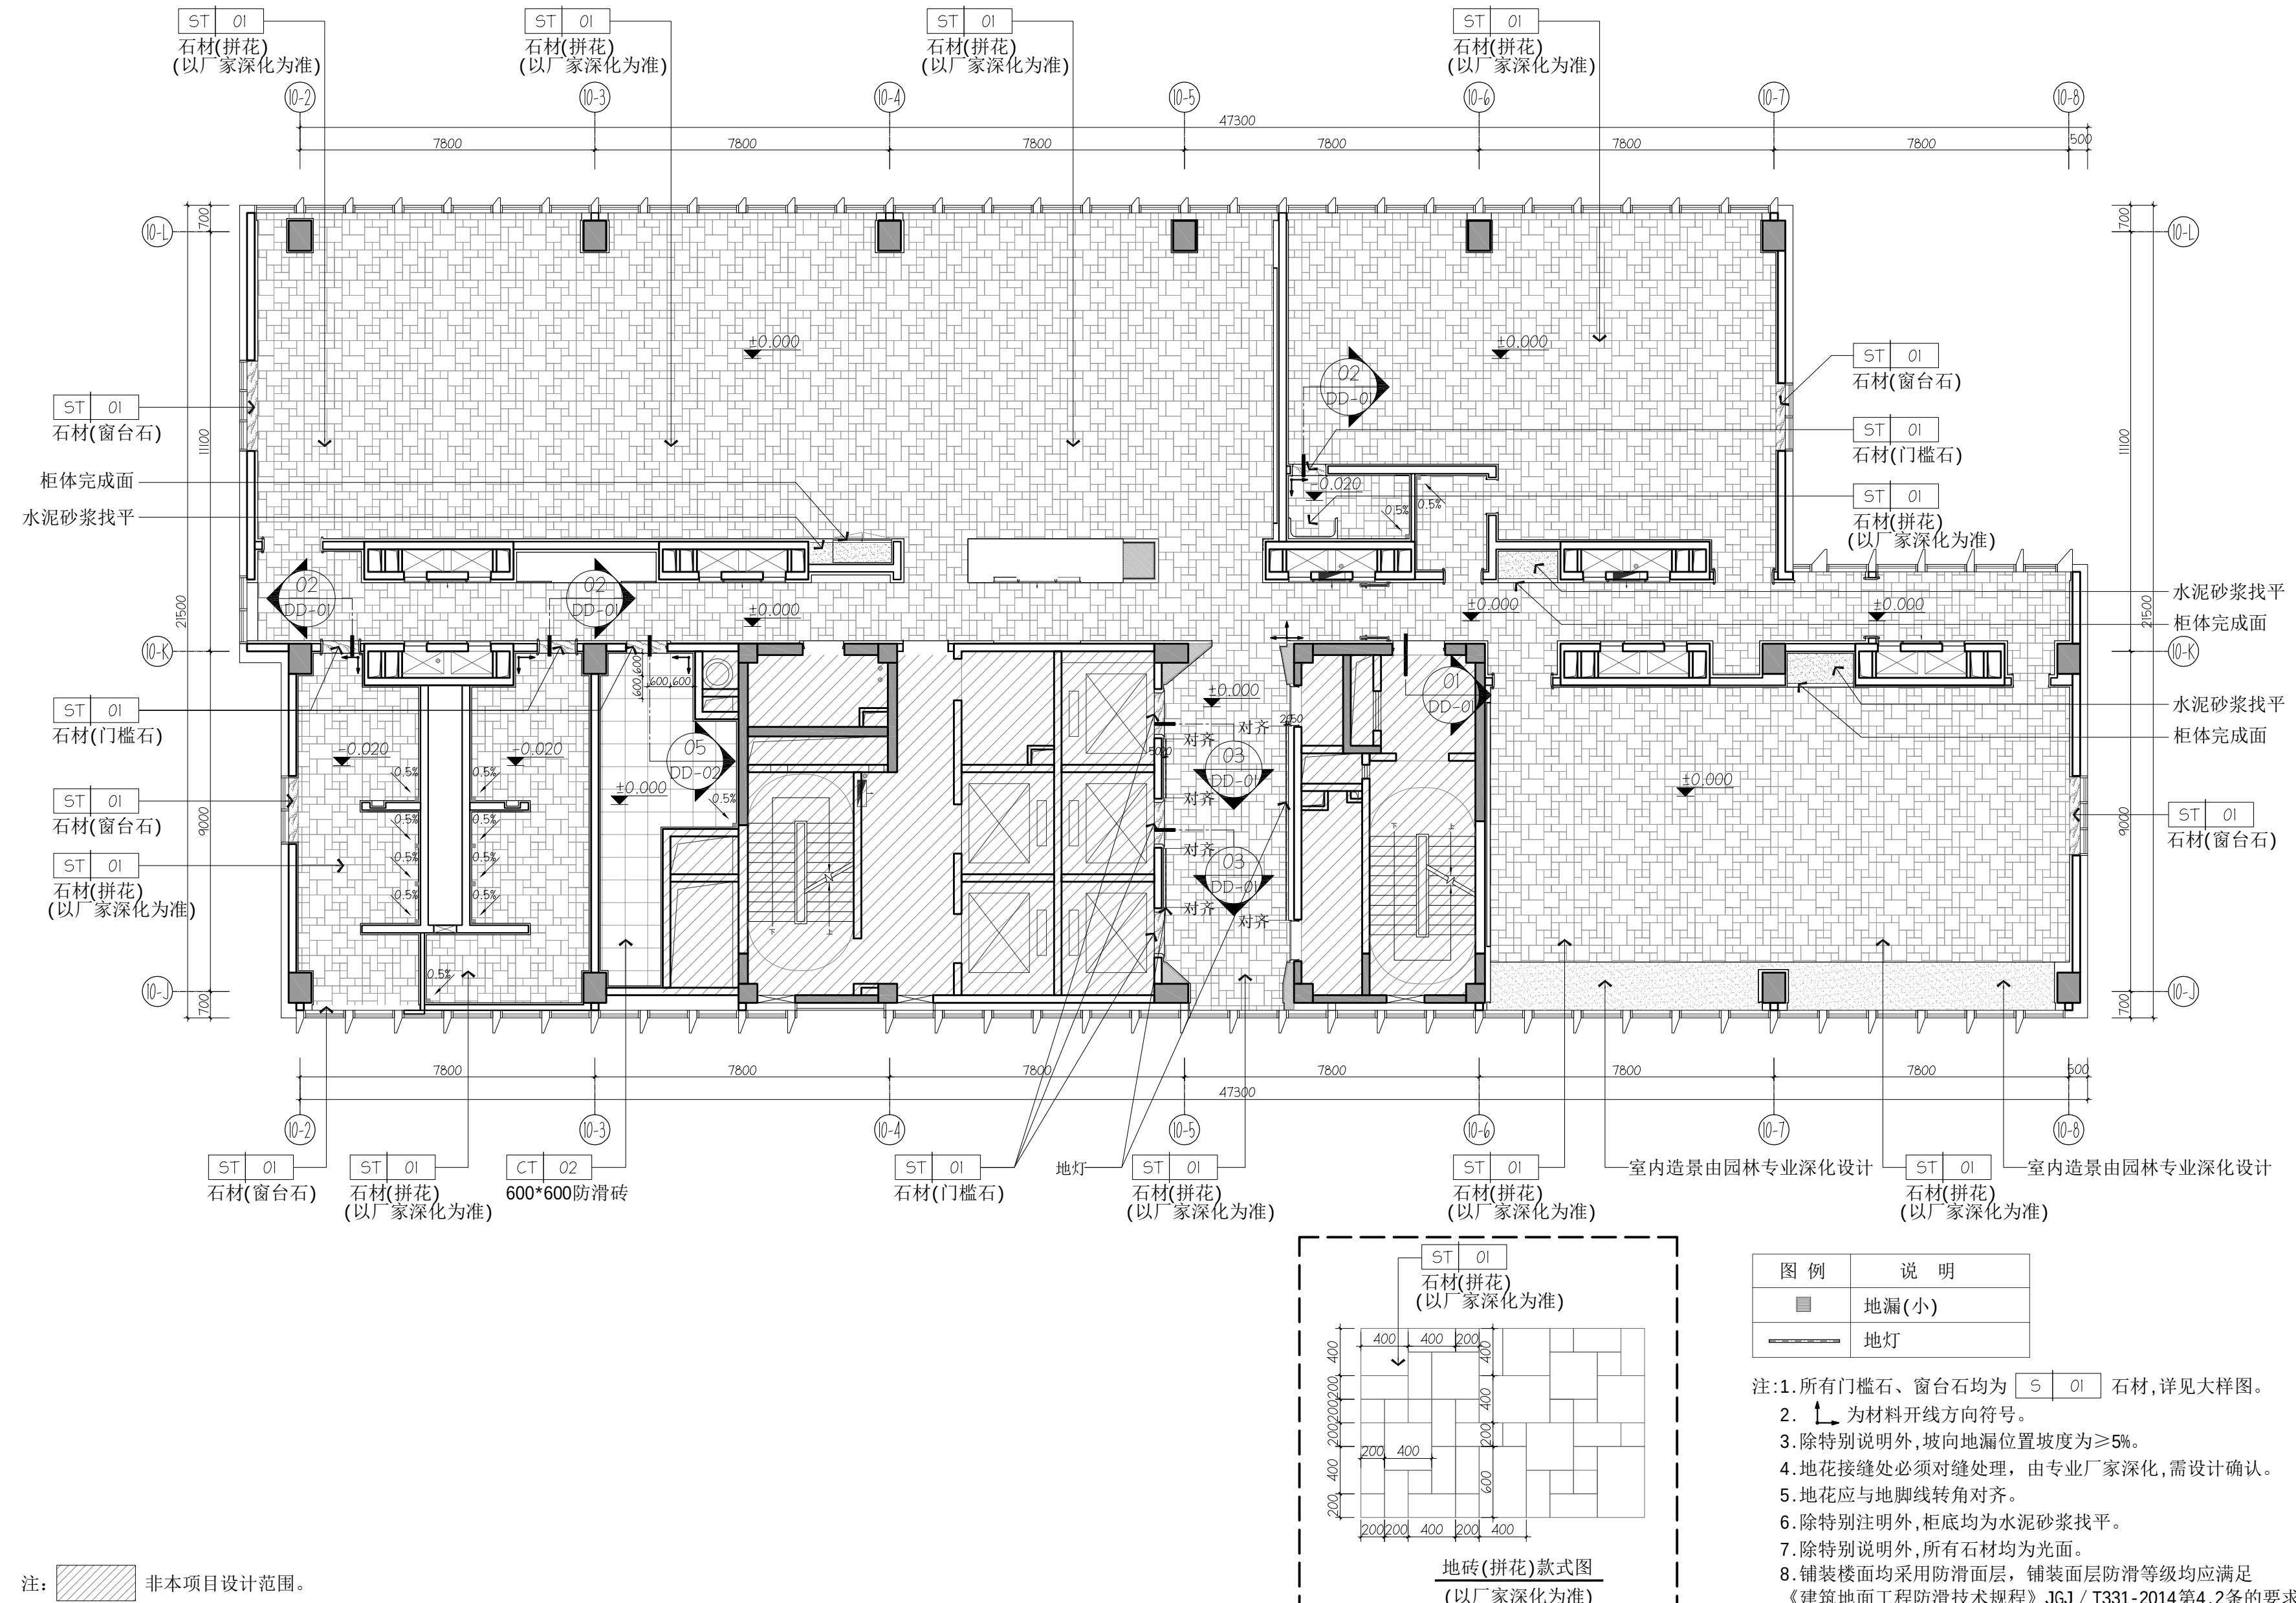

注: 非本项目设计范围。

图例	说明
	地漏(小)
	地灯

- 注: 1. 所有门槛石、窗台石均为 S 01 石材, 详见大样图。
2. 为材料开线方向符号。
3. 除特别说明外, 坡向地漏位置坡度为 $\geq 5\%$ 。
4. 地花接缝处必须对缝处理, 由专业厂家深化, 需设计确认。
5. 地花应与地脚线转角对齐。
6. 除特别注明外, 柜底均为水泥砂浆找平。
7. 除特别注明外, 所有石材均为光面。
8. 铺装楼面均采用防滑面层, 铺装面层防滑等级均应满足《建筑地面工程防滑技术规程》GJG / T331-2014第4.2条的要求。

7 地面物料平面图
FLOOR COVERING PLAN 1:125

铭唐装饰设计
GUANGZHOU M-TEAM
[HK] DESIGN CO., LTD

建设单位 Project

项目名称 Project

大湾大学学术交流中心
室内改造项目19楼设计

广州市铭唐装饰设计工程有限公司

章

设计资质等级: 乙级
证书编号: A244852714

变更内容	日期	次数

变更内容	日期	次数

所有设计图则皆为广州市铭唐装饰设计工程有限公司的财产，未经许可不得复制或翻印。施工单位应校对现场尺寸并向设计师报告错漏，此图未经设计师签名不许用作施工。

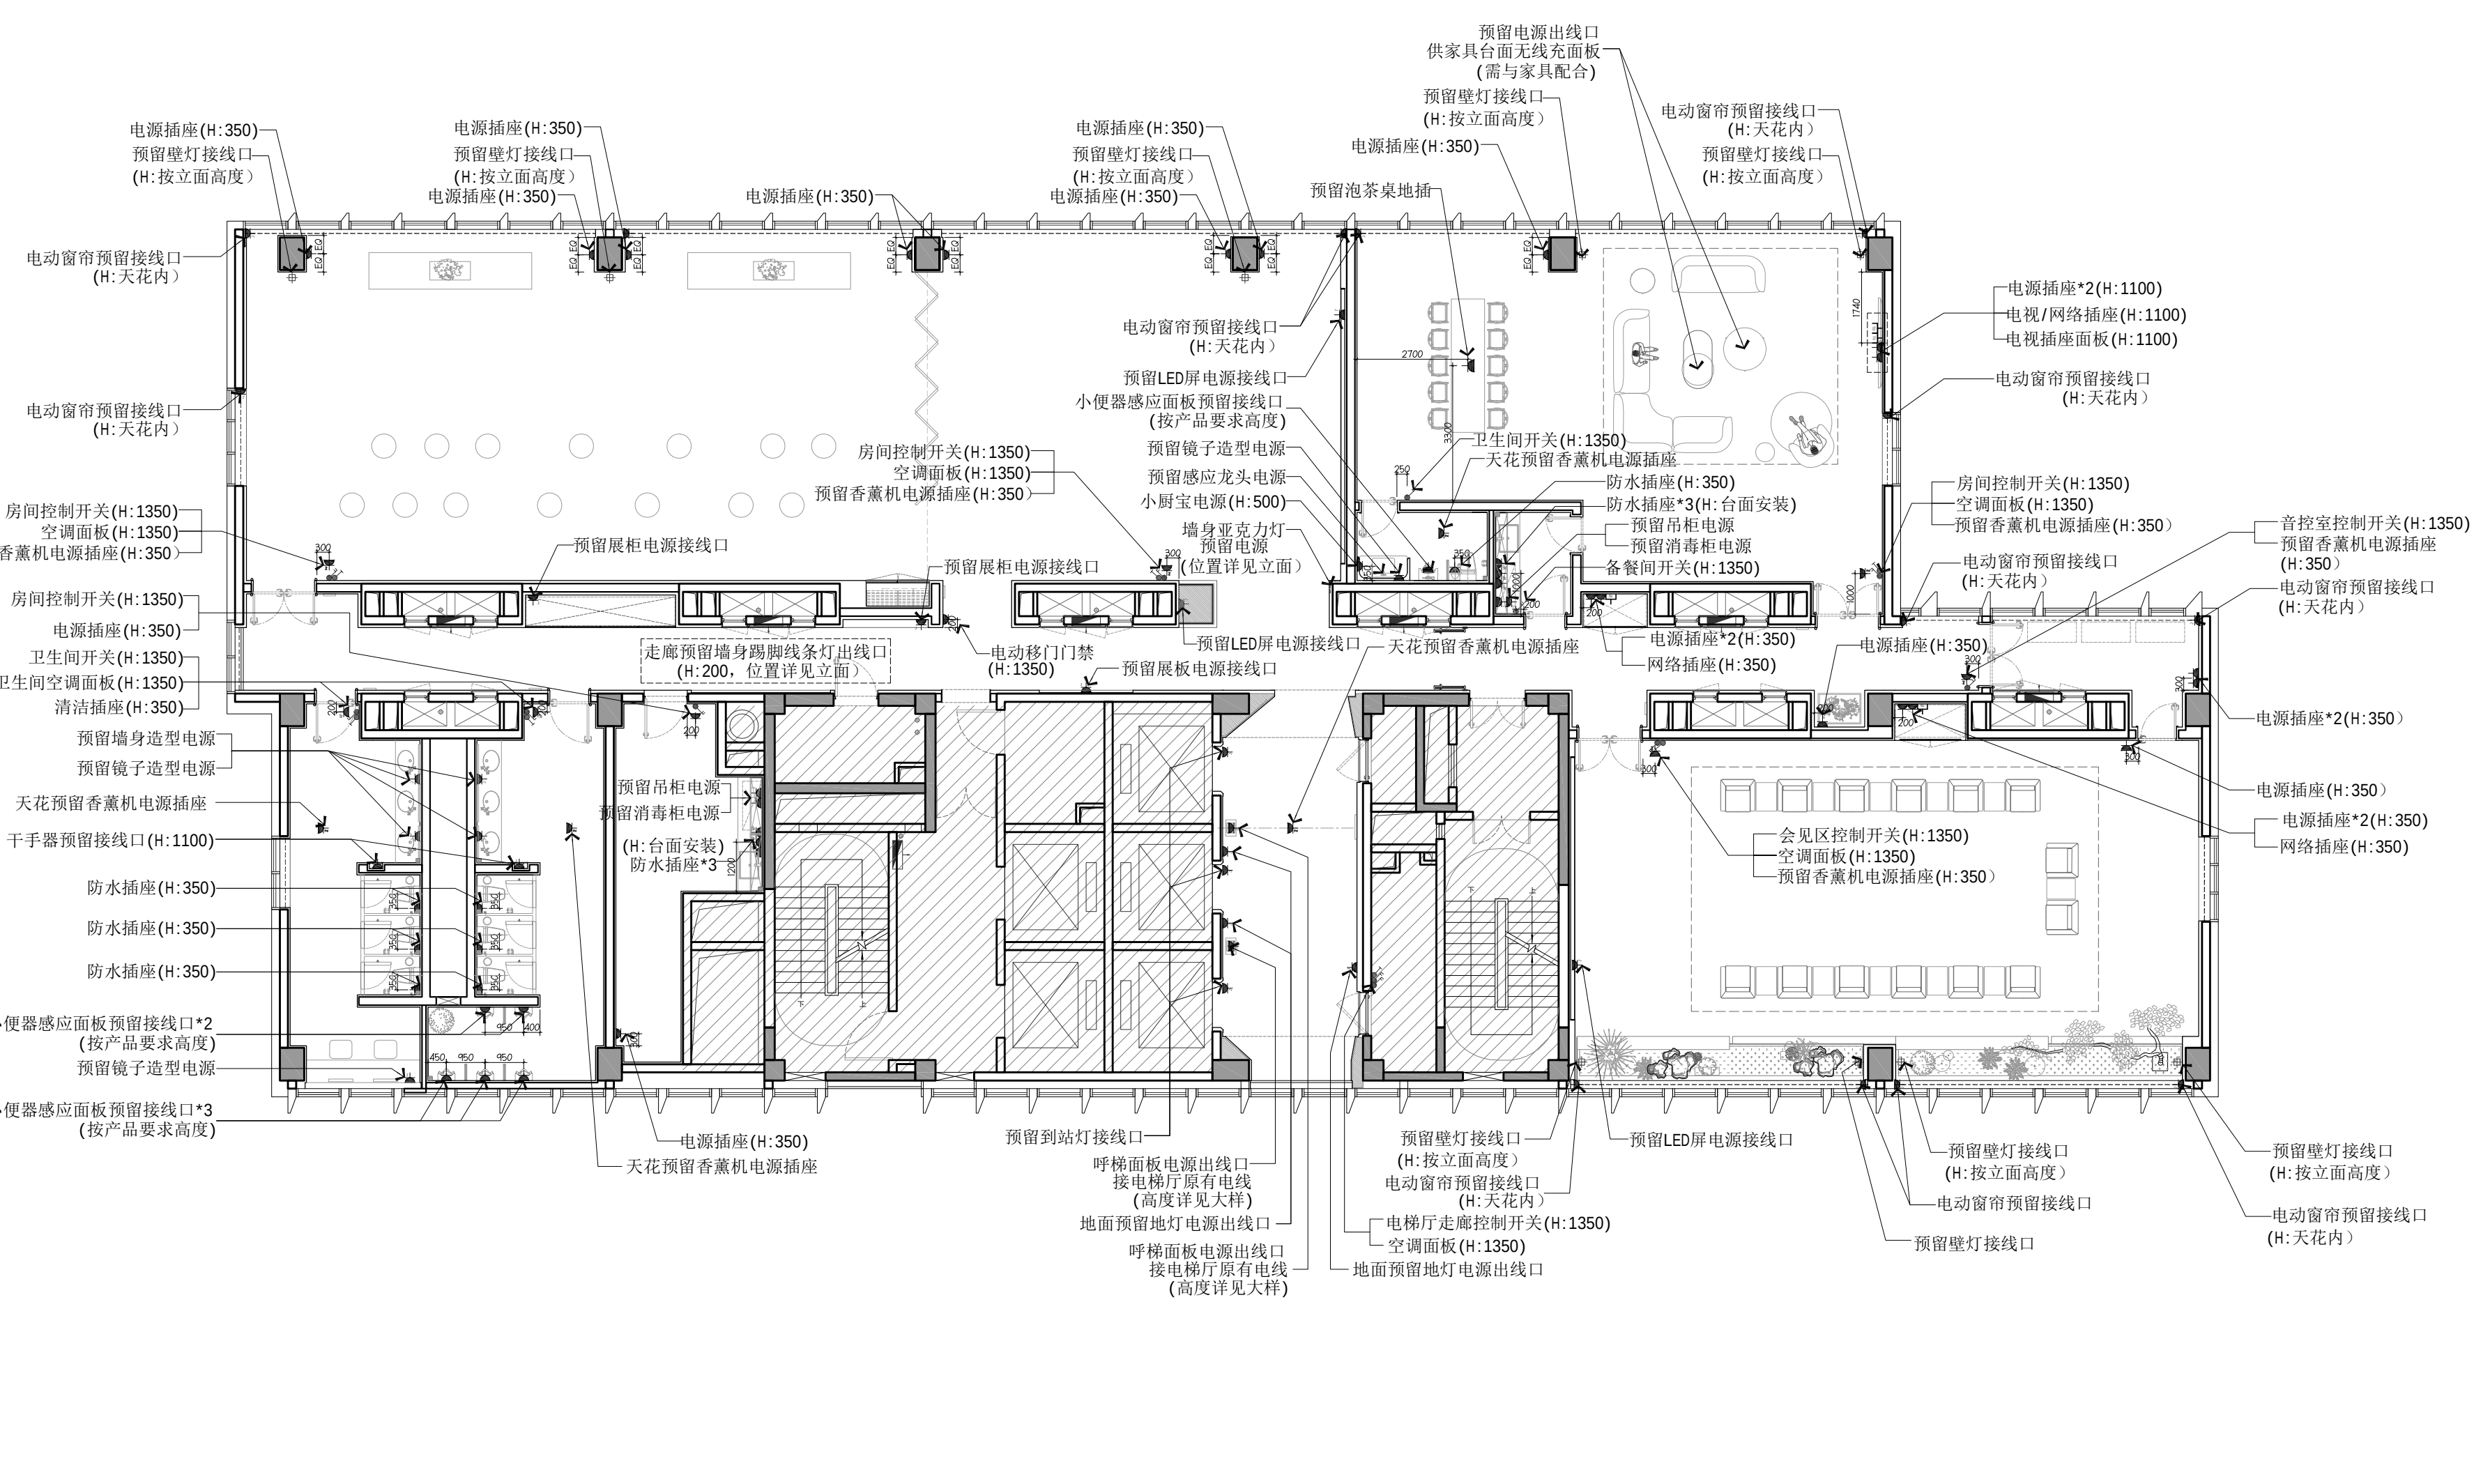

注: 非本项目设计范围。

图 纸 图 例

	电源插座		三联开关		网络插座		电视插座
	电源接线口		双联开关		电话/网络插座		强电箱
	防水插座		单联开关		电话接口		弱电箱
	地面插座		温控开关		HDMI 信号接口		
	开水机插座		开水机插座		音频接口		

- 注: 1. 除特别指示外, 所有插座安装尺寸为中线离地350mm。
2. 除特别指示外, 所有电灯开关插座安装尺寸为中线离地1350mm。
3. 所有尺寸均以饰面量度。
4. 所有用于湿区域的插座, 必须提供防水功能。
5. 厨房机电的设备要求, 由厨房顾问公司及经营部门负责协调。
6. 灯位置和技术说明由灯光设计师确认。
7. 图纸中插座高度按所属区域地面标高位置计算起
8. " — — — " 为天花、门、窗、造型对中线。

www.aimgj.com

铭唐装饰设计
GUANGZHOU M-TEAM
[HK] DESIGN CO.,LTD

建设单位 Project

东莞迎宾馆酒店有限公司

项目名称 Project

大湾区大学学术交流中心
室内改造项目19楼设计

ADD: 广州市体育西路133号天河大厦综合楼二楼及三楼

广州市铭唐装饰设计工程有限公司

设计资质等级: 乙级
证书编号: A244852714


变更内容	日期	次数
项目负责人 Project MGR.	车茂辉	
设计 Designer	周仁威	
绘图 Drawing By	占容华	
校对 Revisions	伦欣瑜	
审核 Checked	黄志超	
审定 Approved	车茂辉	

专 业 Discipline	室内设计
项目编号 PROJECT NO.	202508009
日 期 Date	2026-07-09
比 例 Scale	1:125 @A2
图 名 Title	19楼 机电平面布置图
图 号 Drawing No.	P-08

GUANGZHOU M-TEAM [HK] DESIGN CO., LTD

广州市铭唐装饰设计工程有限公司

所有设计图则皆为广州市铭唐装饰设计工程有限公司的财产，未经许可不准复制。施工单位应校对现场尺寸并向设计师报告错漏，此图未经设计师签名不许用作施工。

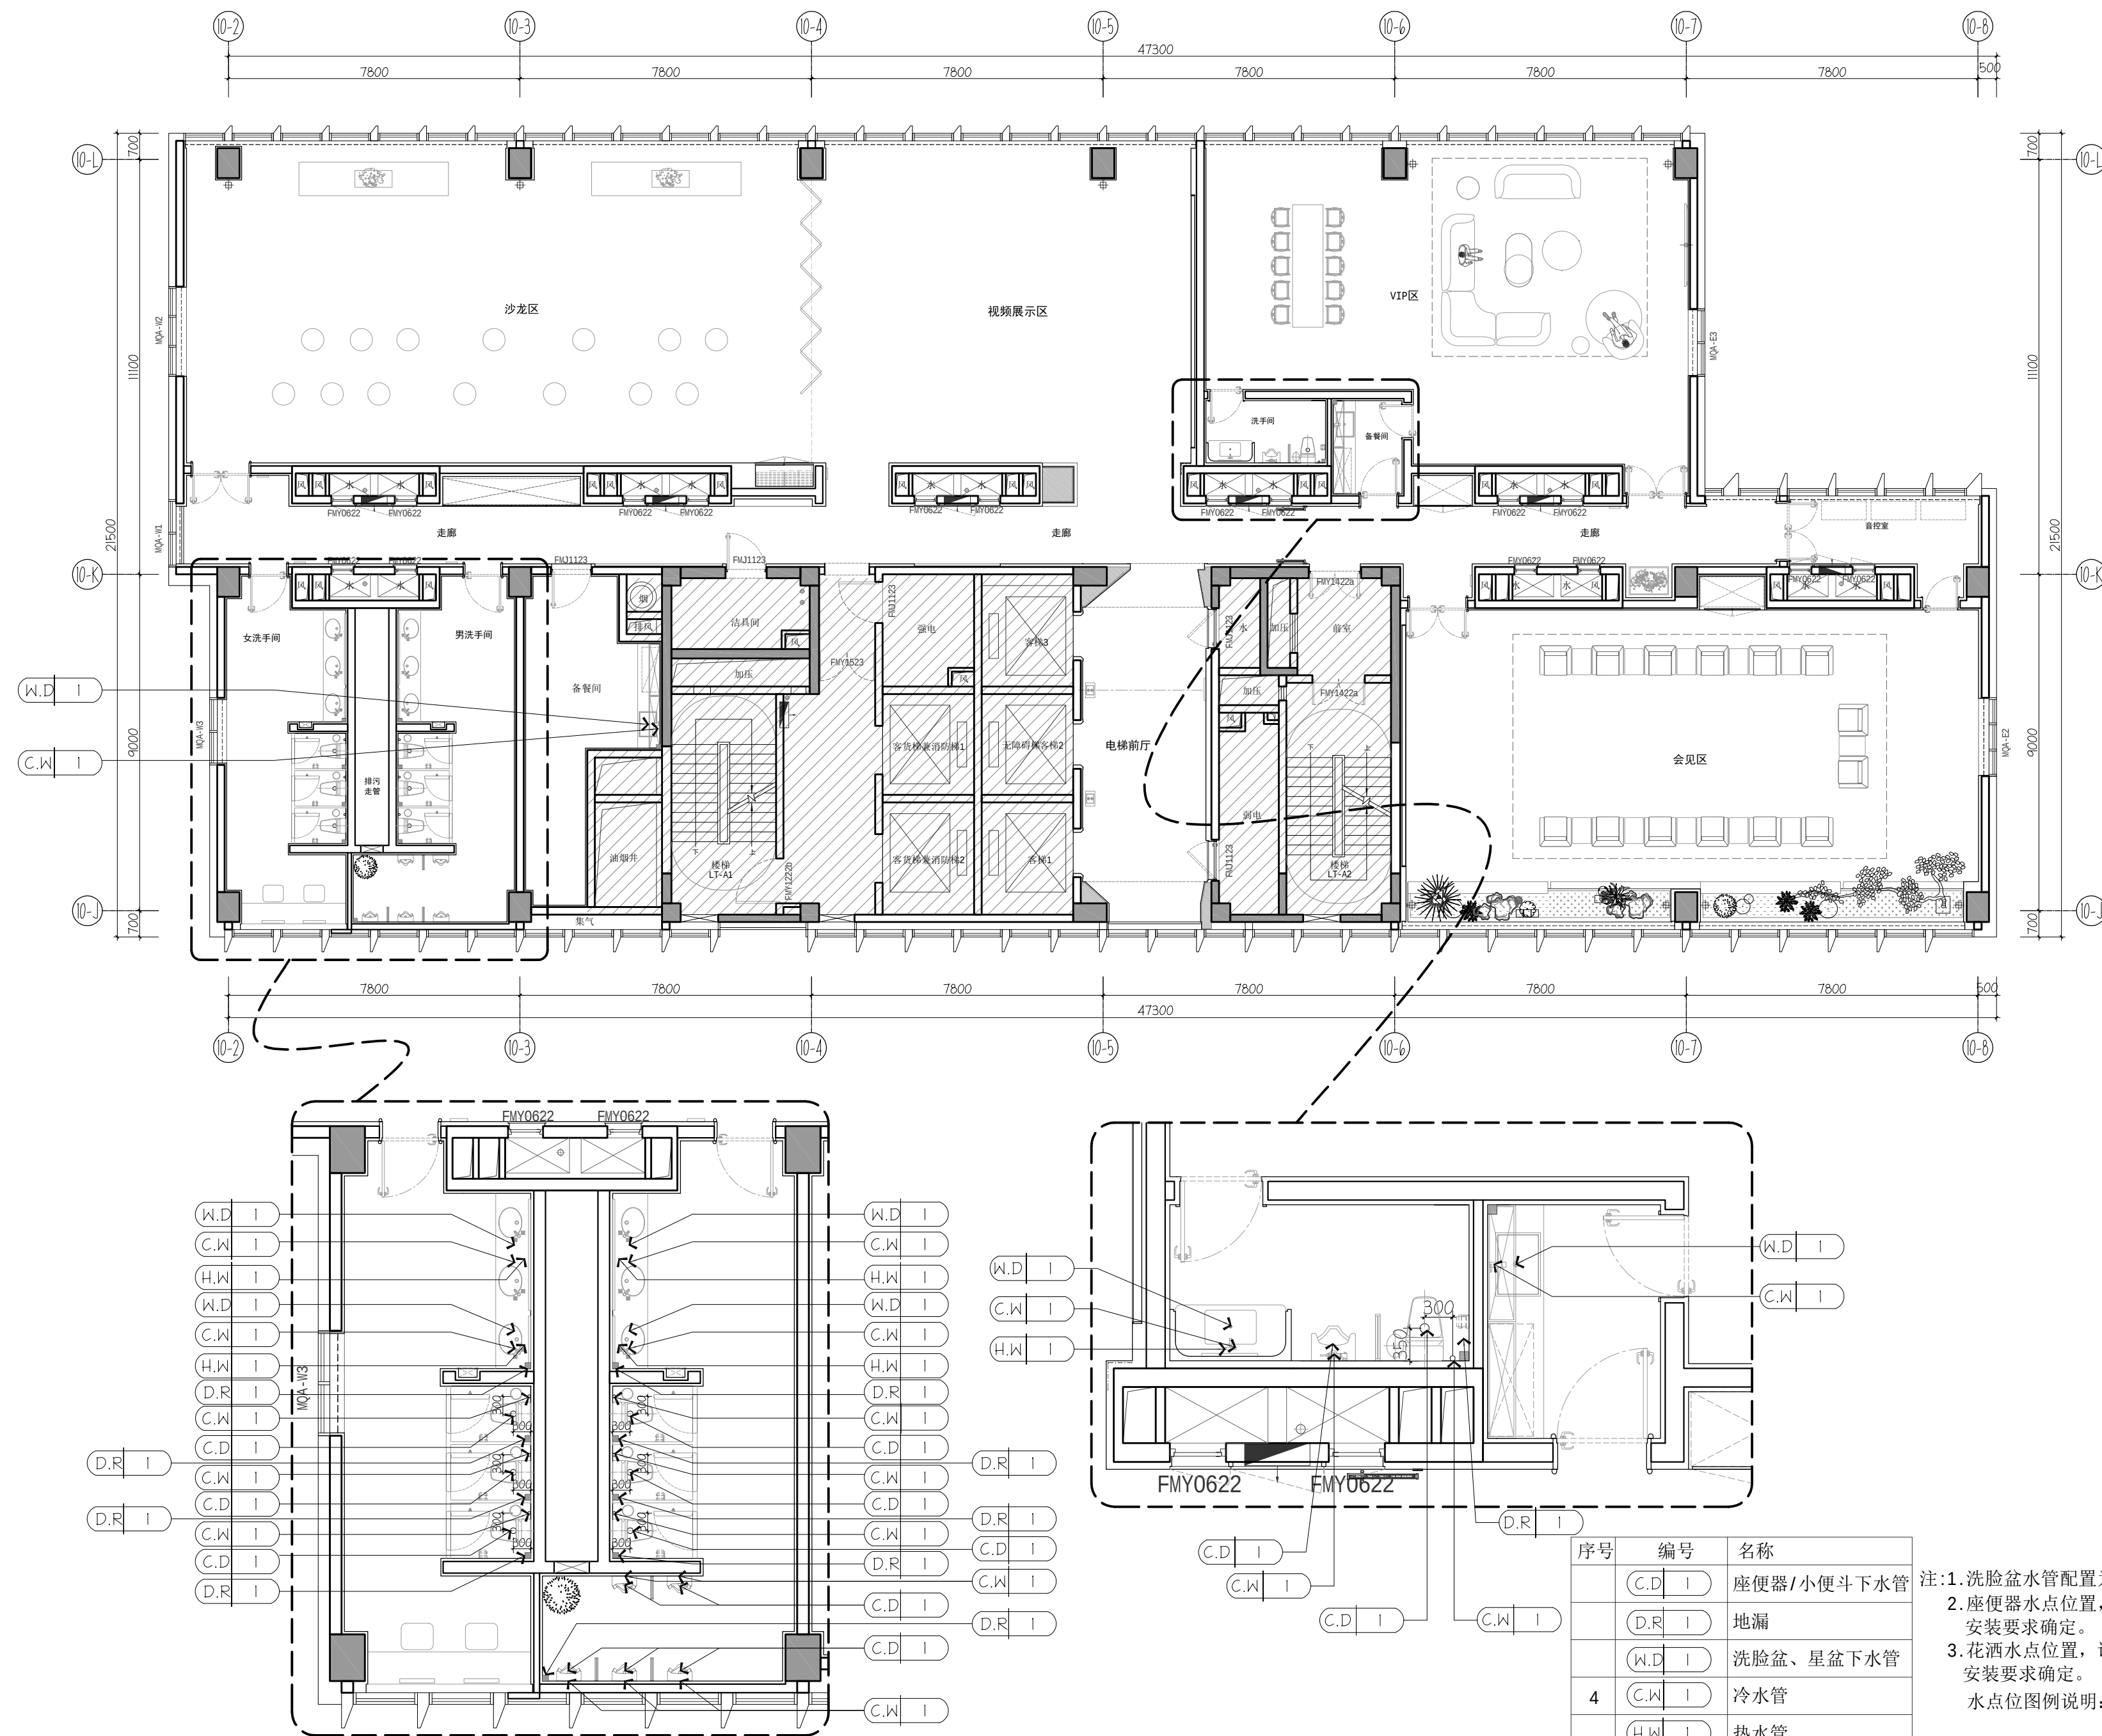

9 给排水点位平面布置图
ELECTRICAL & MECHANICAL PLAN 1:125

广州市铭唐装饰设计工程有限公司



铭唐装饰设计
GUANGZHOU M-TEAM
[HK] DESIGN CO.,LTD

建设单位 Project

东莞迎宾馆酒店有限公司




项目名称 Project

大湾区大学学术交流中心
室内改造项目19楼设计

广州市铭唐装饰
设计工程有限公司

章

设计资质等级:乙级
证书编号:A244052714

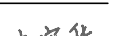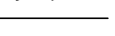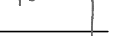
变更内容		日期/次数
项目负责人 Project MGR.	车茂辉	
设计 Designer	周仁威	
绘图 Drawing By	占容华	
校对 Revisions	伦欣瑜	
审核 Checked	黄志超	
审定 Approved	车茂辉	

专 业 Discipline	室内设计
项目编号 PROJECT NO.	202508009
日 期 Date	2026-07-09
比 例 Scale	1:125 @A2


图 名 Title	19楼 给排水点位 平面布置图
图 号 Drawing No.	P-09

广州市铭唐装饰设计工程有限公司


所有设计图则皆为广州市铭唐装饰设计工程有限公司的财产，未经许可不准复制。施工单位应校对现场尺寸并向设计师报告错漏，此图未经设计师签名不许用作施工。

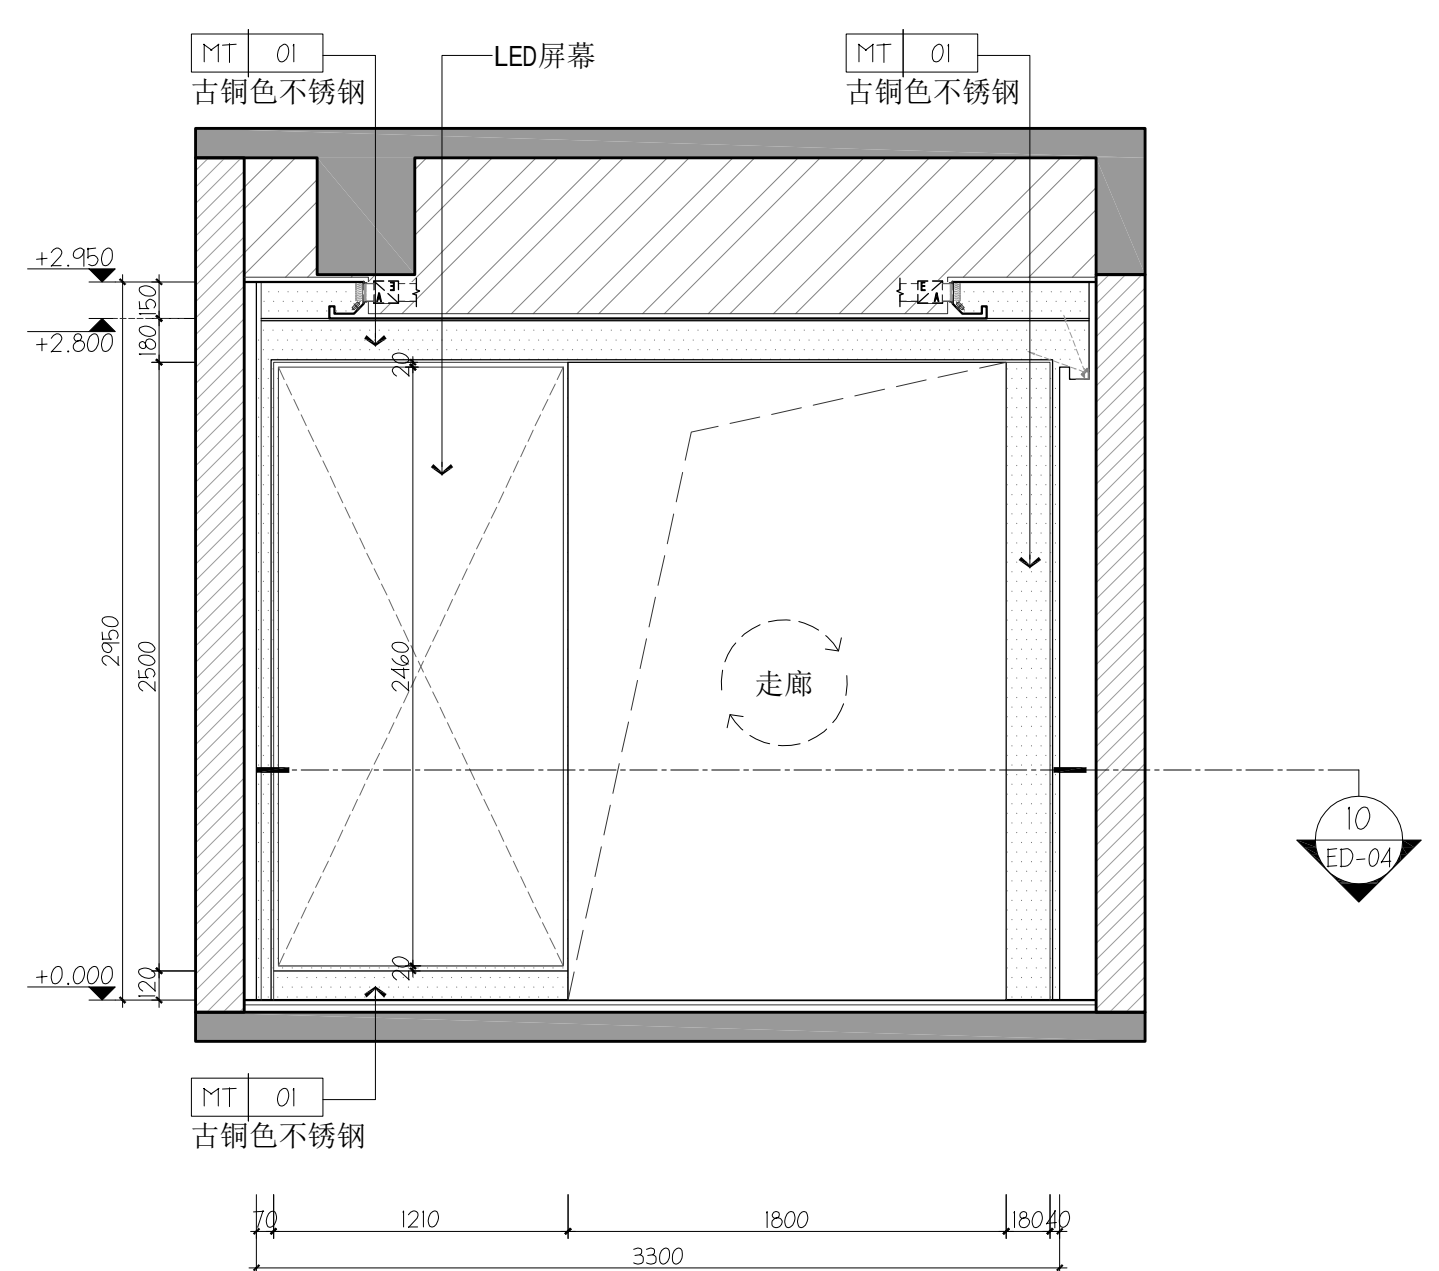

A 电梯厅立面图
P-02 ELEVATION 1:30

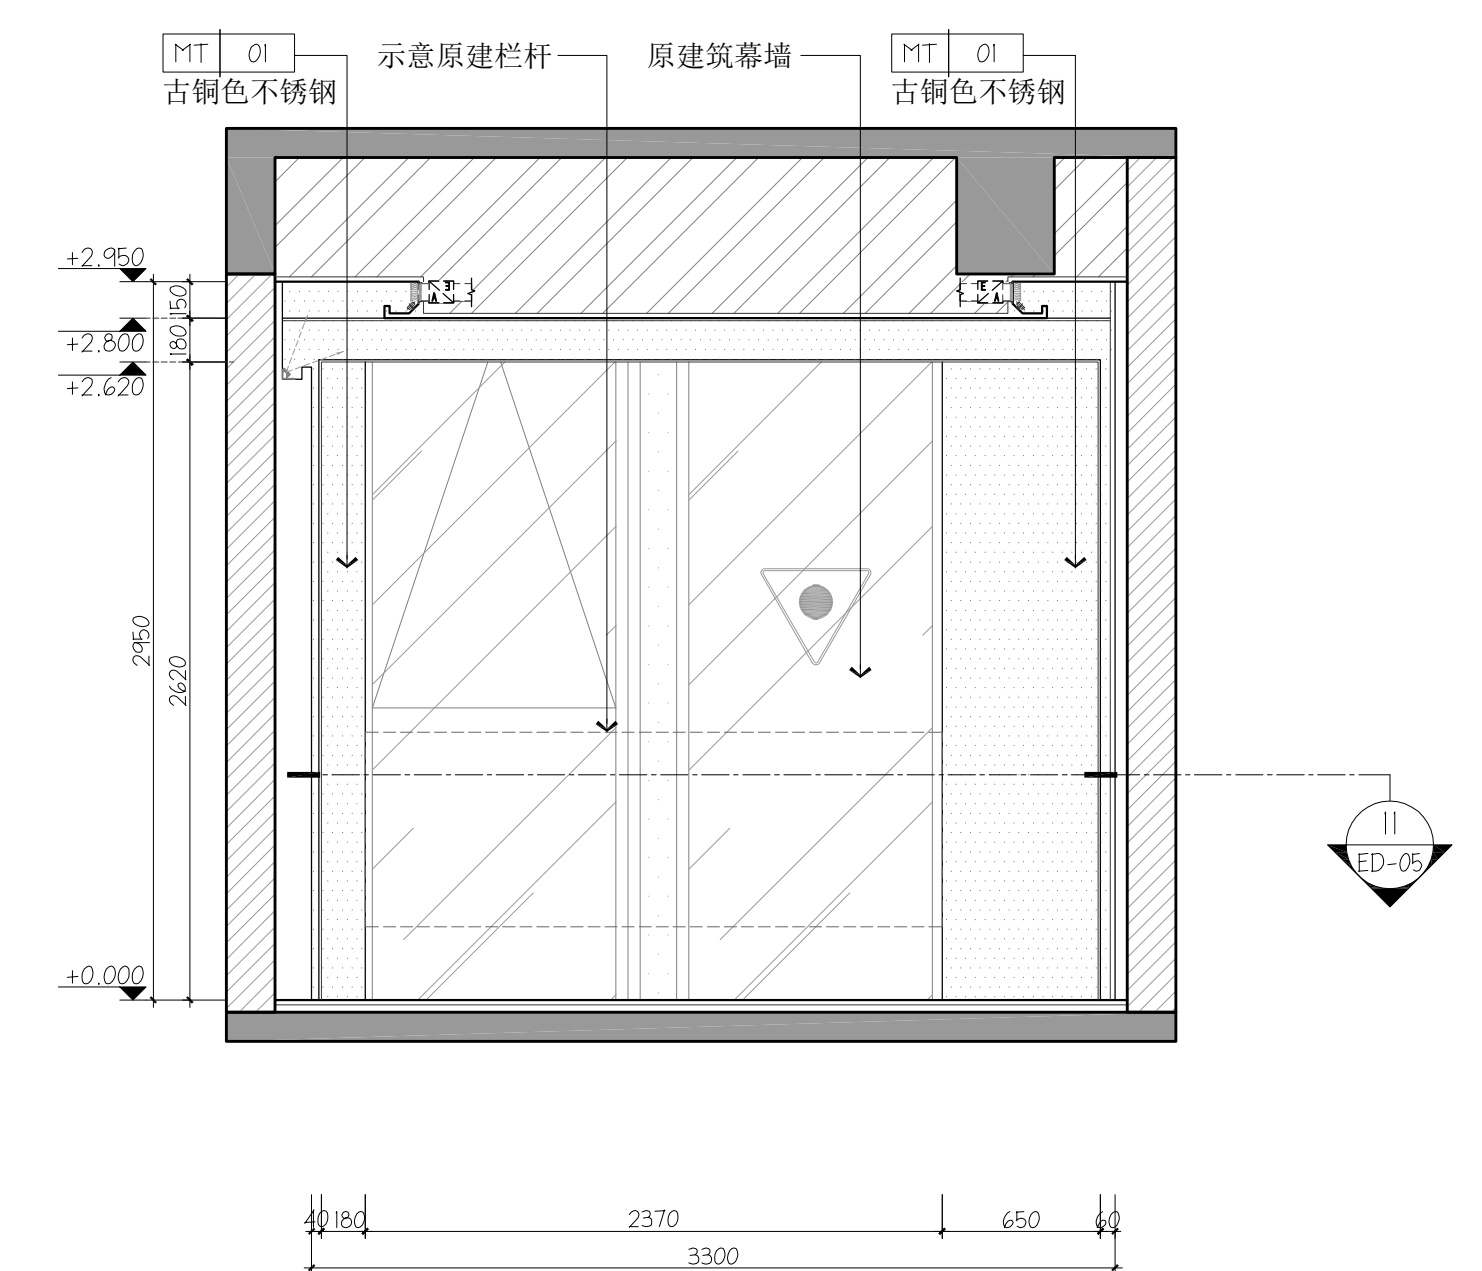

C 电梯厅立面图
P-02 ELEVATION 1:30

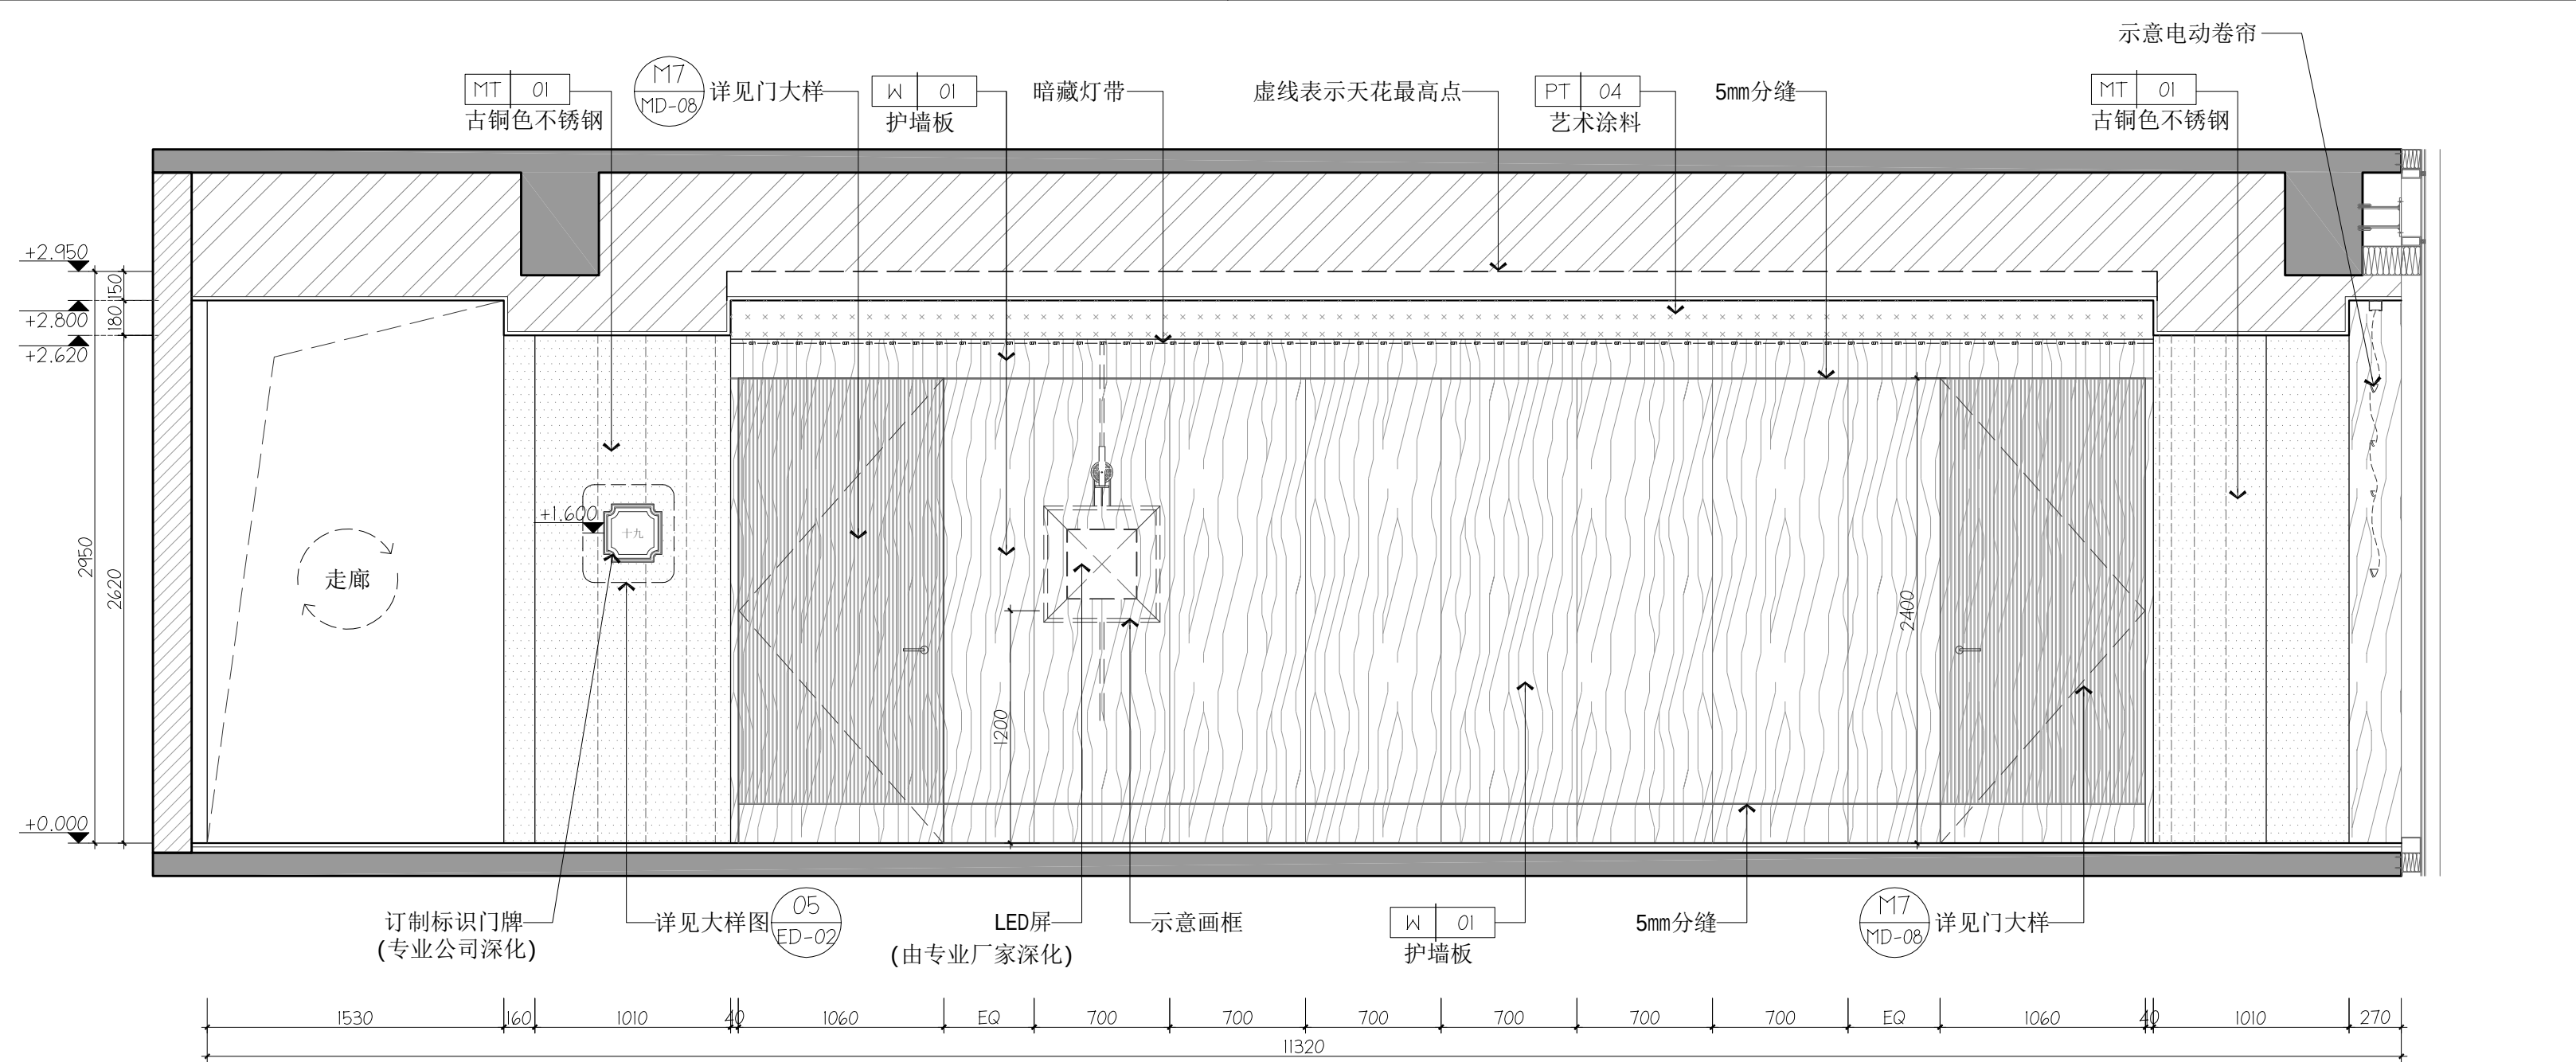

B 电梯厅立面图
P-02 ELEVATION 1:30

铭唐装饰设计
GUANGZHOU M-TEAM
[HK] DESIGN CO.,LTD

建设单位Project
东莞迎宾馆酒店有限公司

项目名称Project
大湾区大学学术交流中心
室内改造项目19楼设计

广州市铭唐装饰
设计工程有限公司

章

设计资质等级:乙级
证书编号:A244852714

变更内容	日期	次数

变更内容	日期	次数

所有设计图则皆为广州市铭唐装饰设计工程有限公司的财产，未经许可不准复制。施工单位应校对现场尺寸并向设计师报告错漏，此图未经设计师签名不许用作施工。

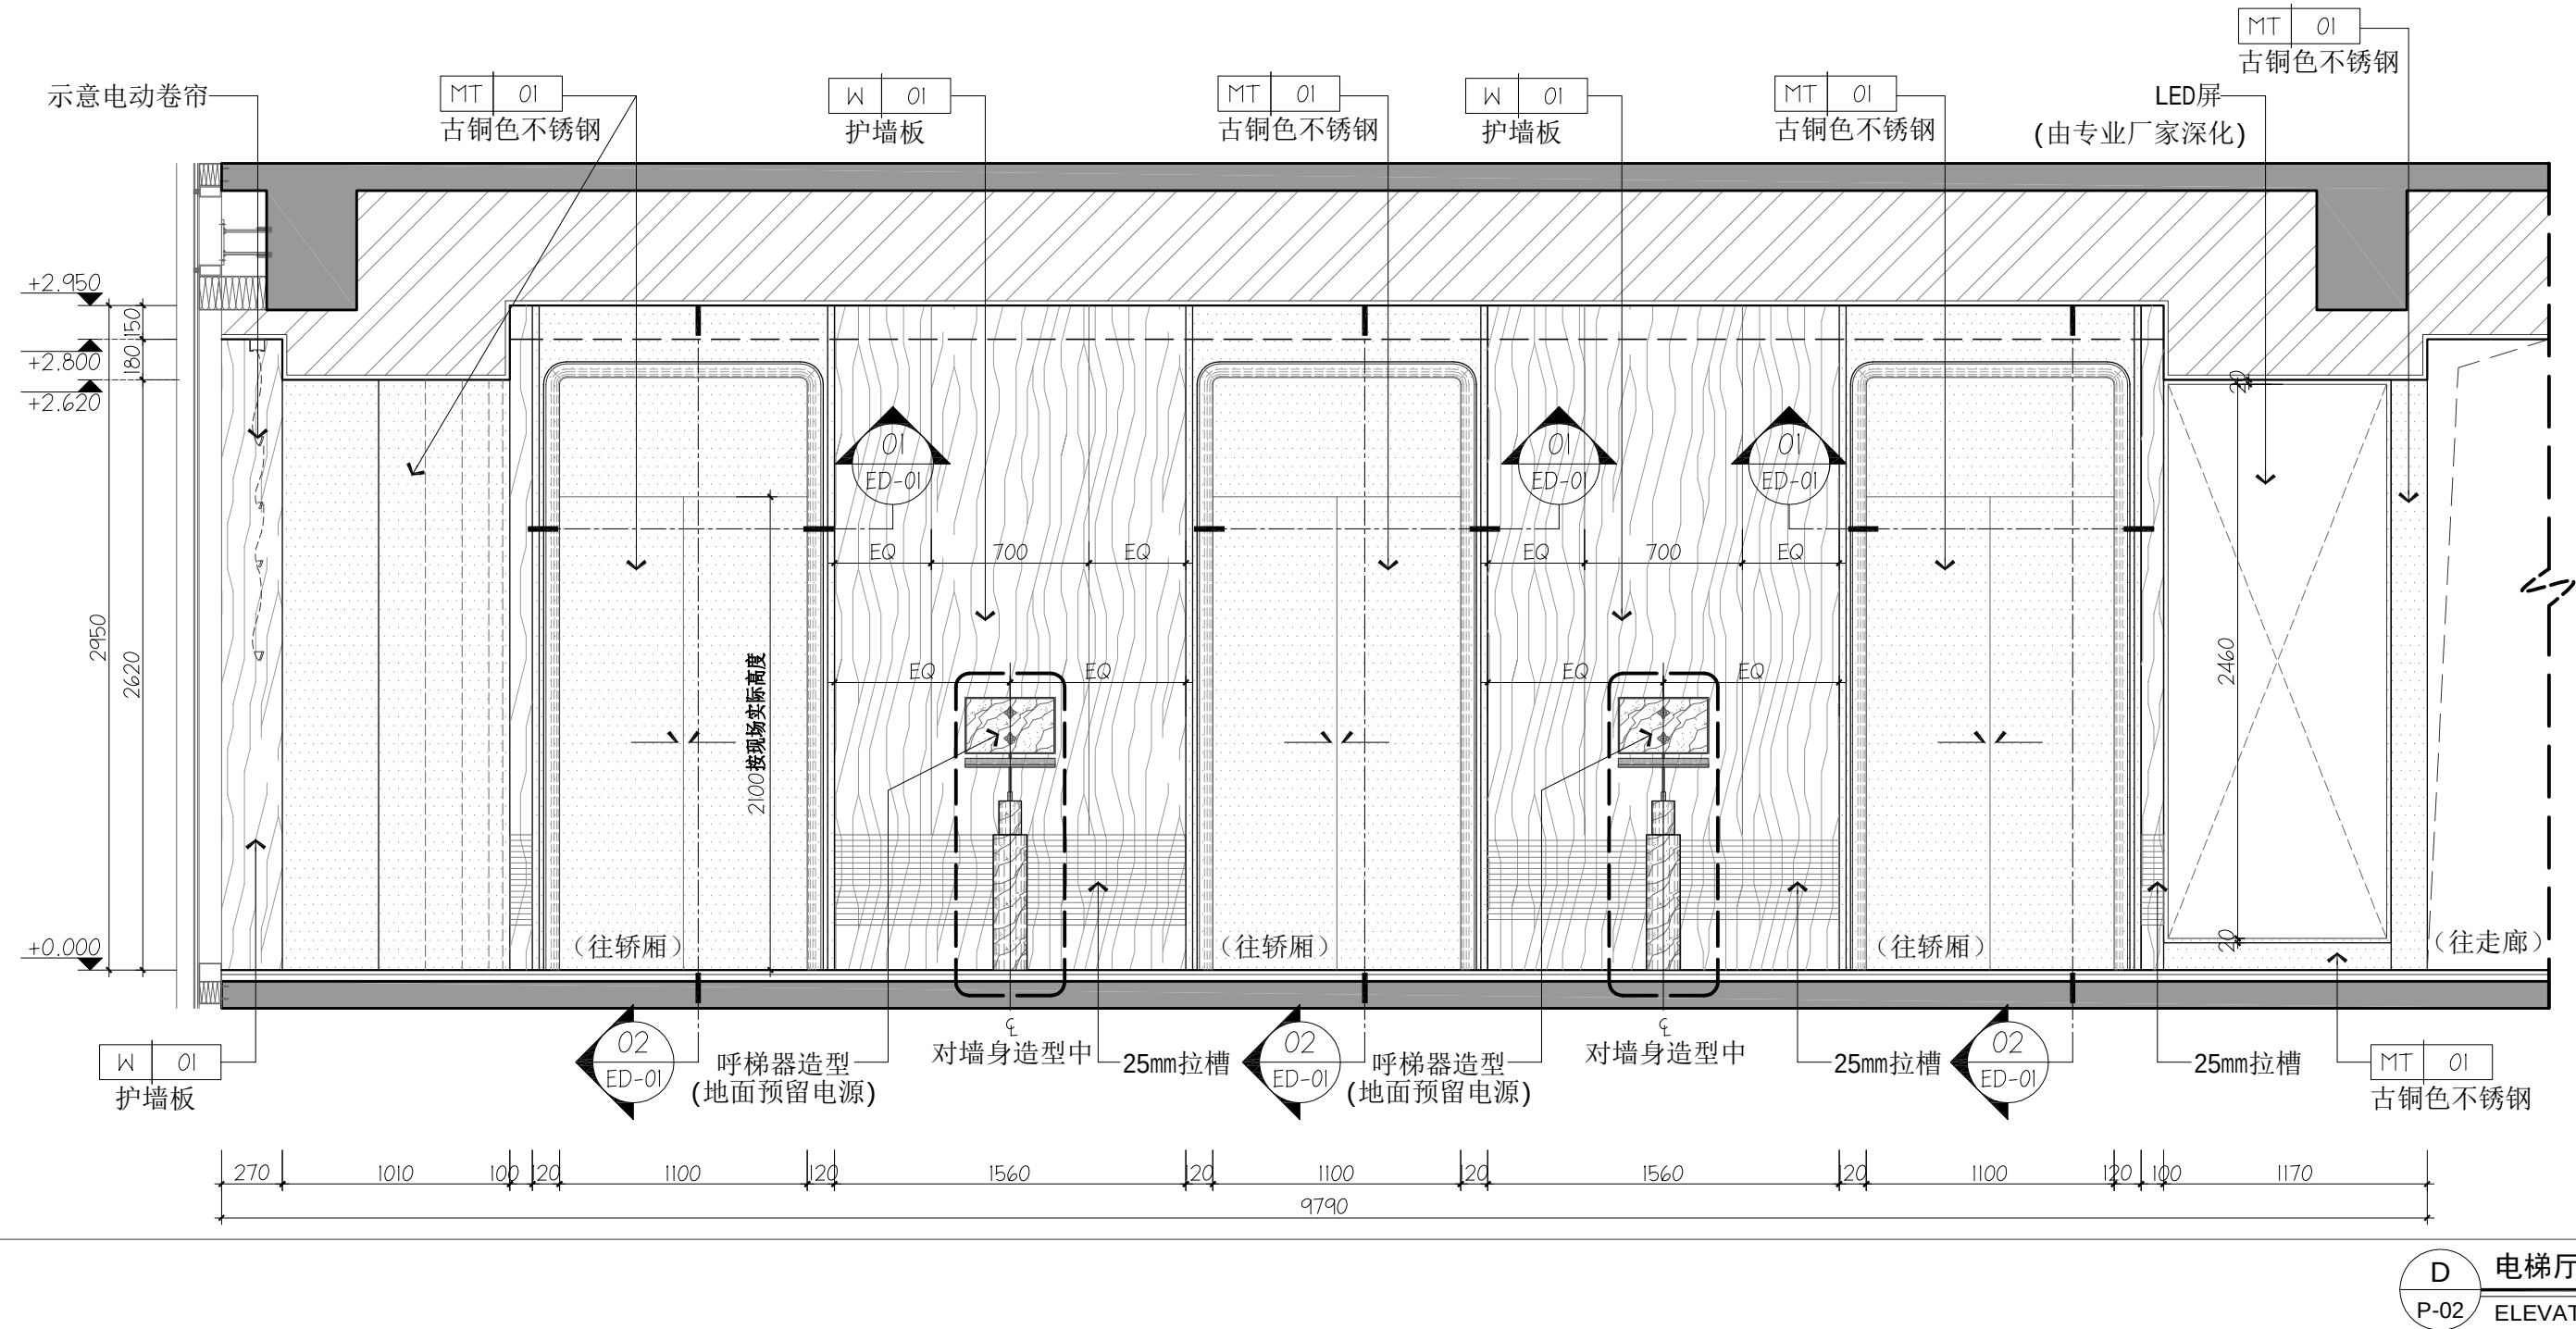

D 电梯厅立面图
P-02 ELEVATION 1:30

www.aimgj.com

Tel: 020-38813815 Fax: 020-38811267

ADD: 广州市体育西路133号天河大厦综合楼二楼及三楼

GUANGZHOU M-TEAM [HK] DESIGN CO., LTD

广州市铭唐装饰设计工程有限公司



建设单位 Project

东莞迎宾馆酒店有限公司

项目名称 Project

大湾区大学学术交流中心
室内改造项目19楼设计

广州市铭唐装饰
设计工程有限公司


章

设计资质等级: 乙级
证书编号: A244852714


变更内容	日期	次数
项目负责人 Project MGR.	车茂辉	车茂辉
设计 Designer	周仁威	周仁威
绘图 Drawing By	占容华	占容华
校对 Revisions	伦欣瑜	伦欣瑜
审核 Checked	黄志超	黄志超
审定 Approved	车茂辉	车茂辉

专业 Discipline	室内设计
项目编号 PROJECT NO.	202508009
日期 Date	2026-07-09
比例 Scale	1:30 @A2

图名 Title	电梯厅D 立面图
图号 Drawing No.	E-02

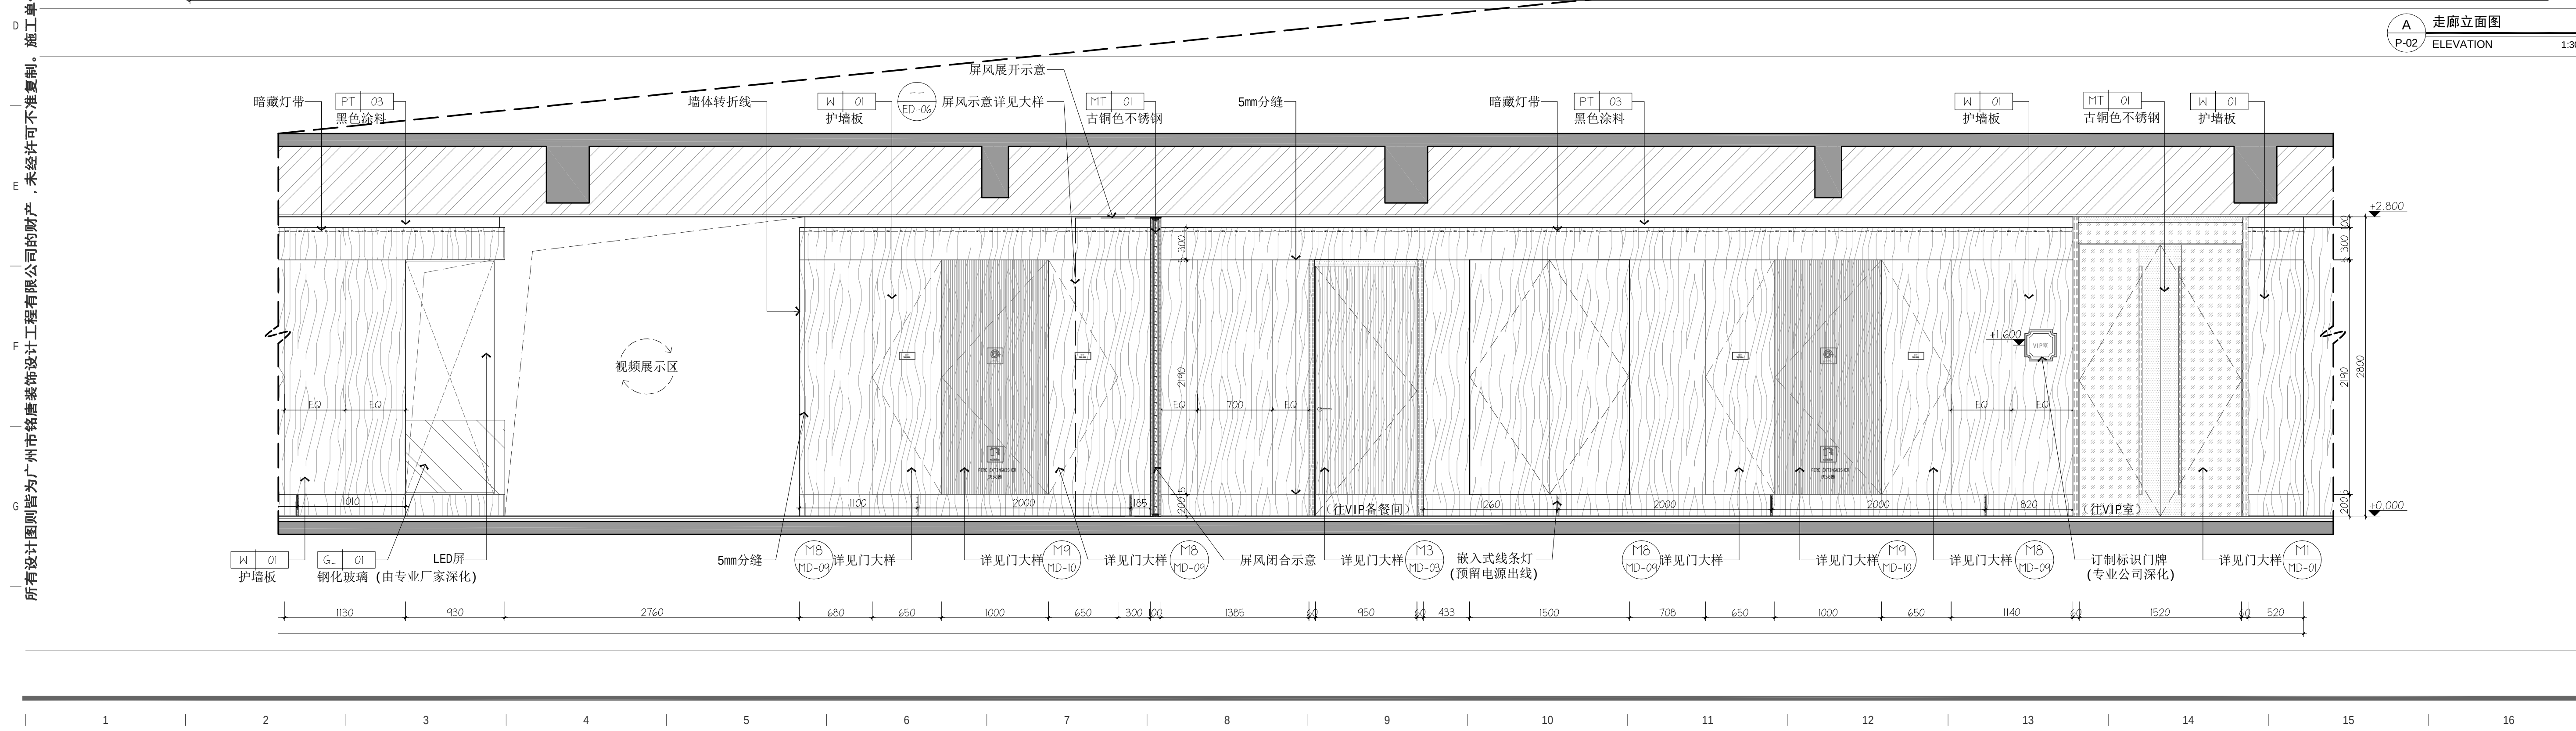

www.aingni.com Tel.:020-38613815 Fax:020-38811267			
	铭唐装饰设计 GUANGZHOU M-TEAM [HK] DESIGN CO.,LTD		
	建设单位 Project		
	东莞迎宾馆酒店有限公司		
ADD: 广州市体育西路133号天河大厦综合二、三及七楼	项目名称 Project		
	大湾区大学学术交流中心室内改造项目19楼设计		
	广州市铭唐装饰 装饰工程有限公司		
	章		
	设计资质等级:E级 证书编号:A244052714		
GUANGZHOU M-TEAM [HK] DESIGN CO., LTD	变更内容		日期 次数
	项目负责人 Project MGR.	车茂辉	
	设计 Designer	周仁威	
	绘图 Drawing By	占睿华	占睿华
	校对 Revisions	伦欣瑜	
	审核 Checked	黄志超	
	审定 Approved	车茂辉	
	专 业 Discipline	室内设计	
	项目编号 PROJECT NO.	202508009	
	日 期 Date	2026-07-09	
	比 例 Scale	1:30 @A2+1/2	
图 名 Title	走廊 A立面图		
州市铭唐装饰设计工程有限公司	图 号 Drawing No.	E-03	

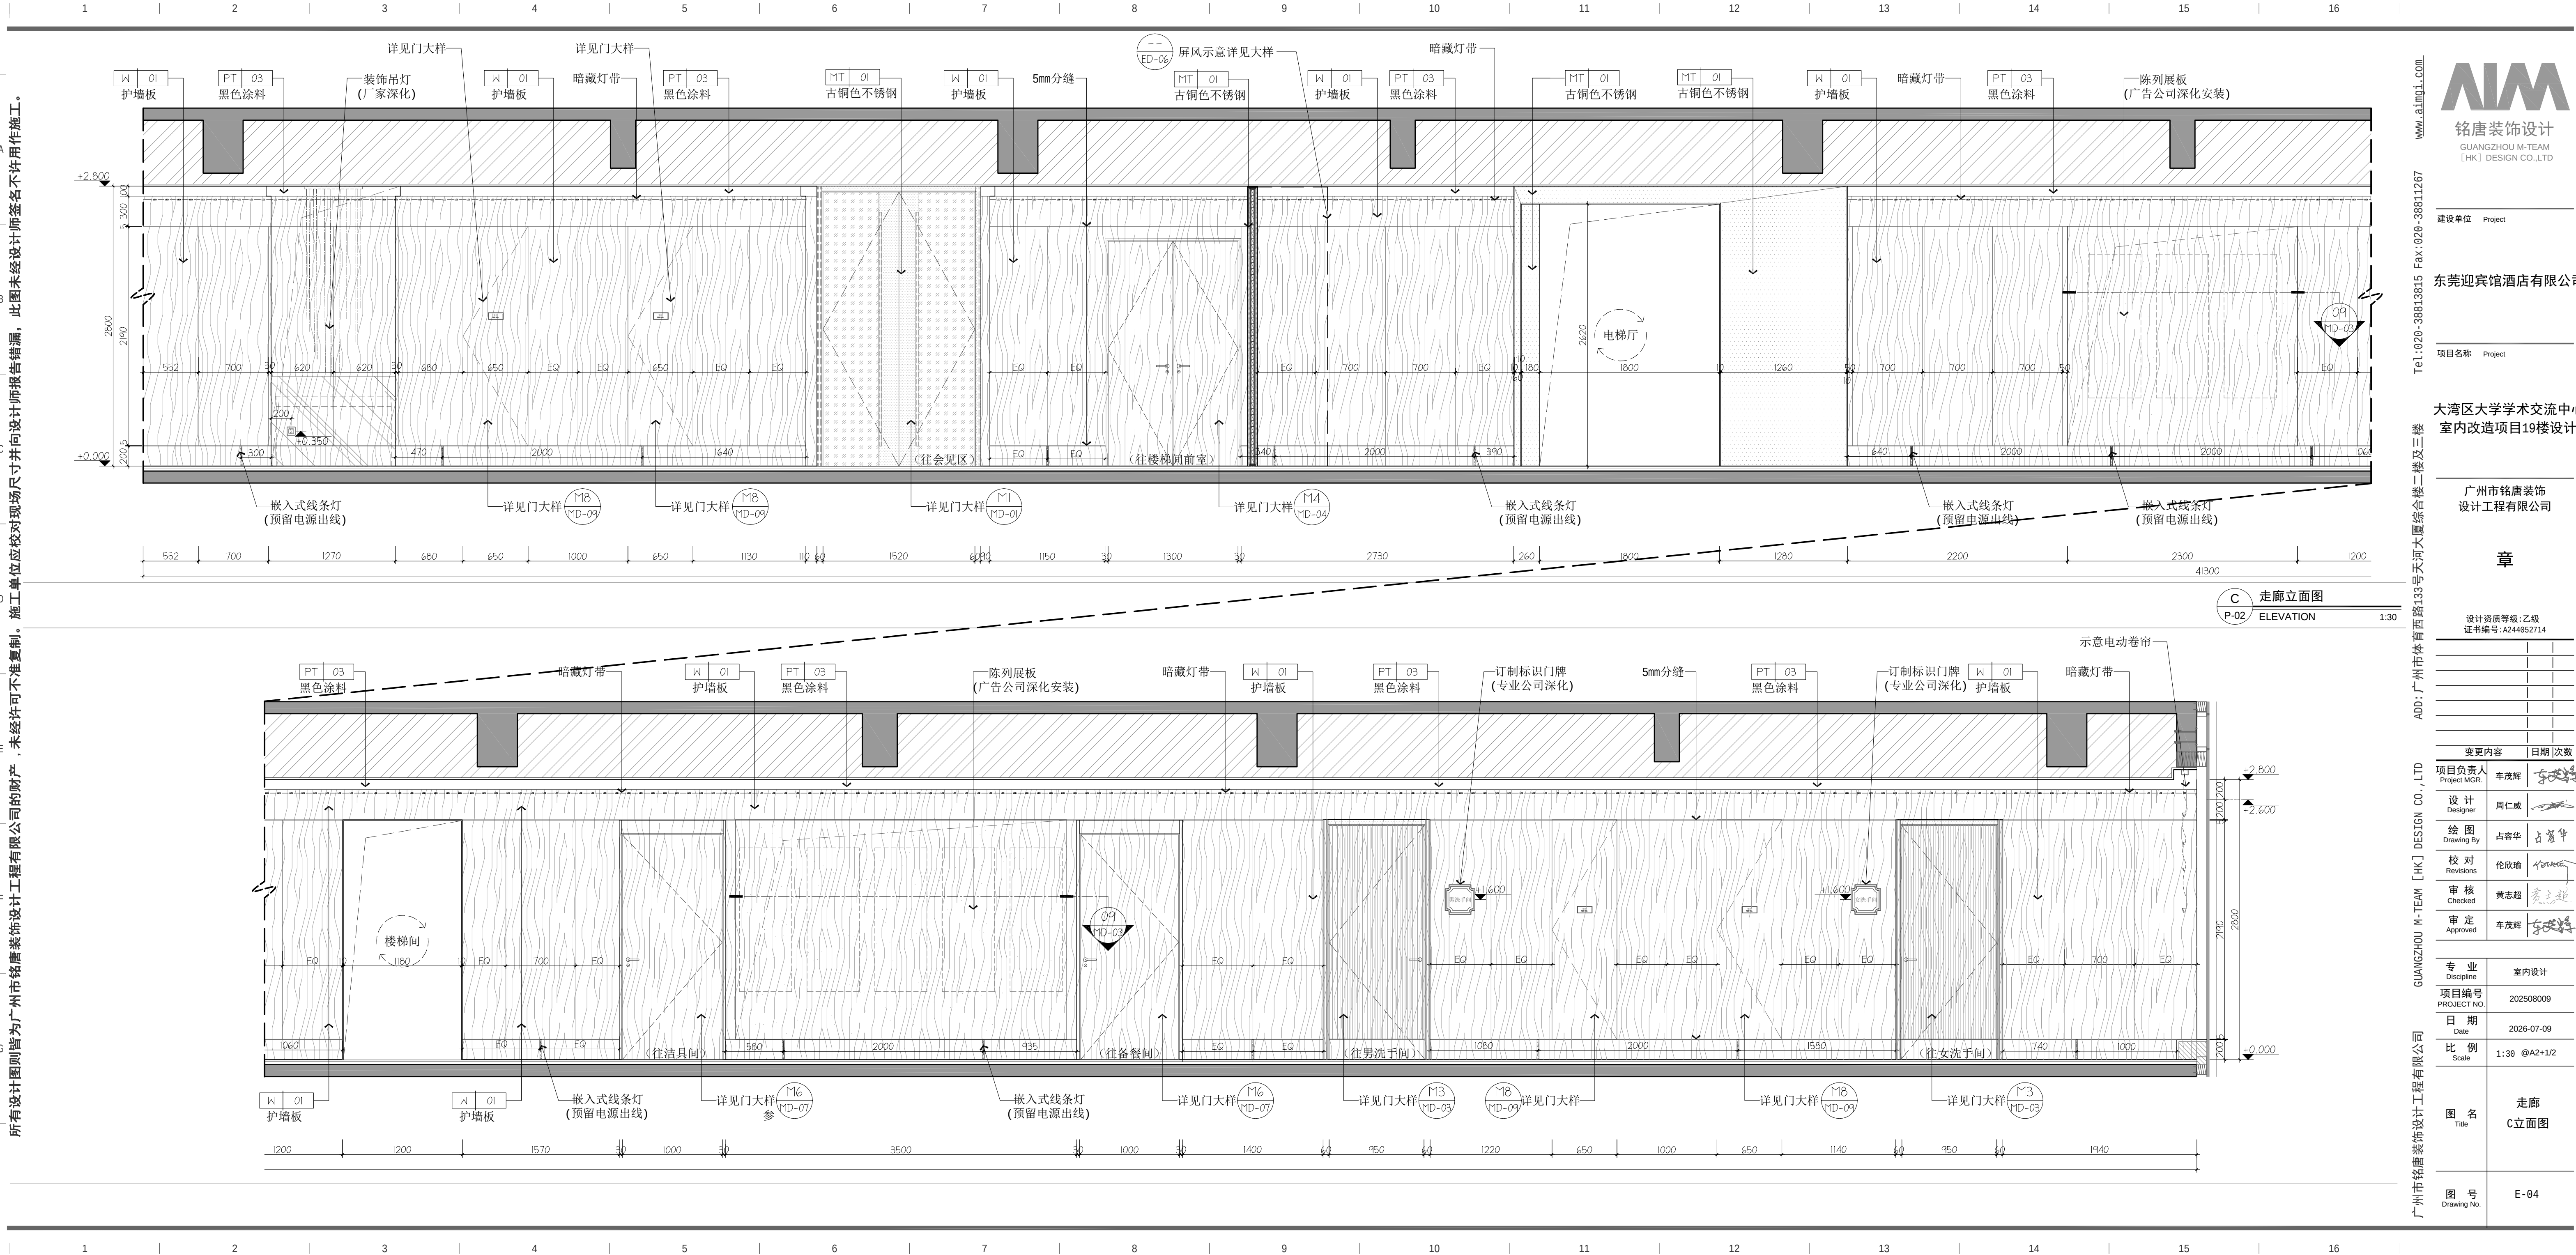

所有设计图则皆为广州市铭唐装饰设计工程有限公司的财产，未经许可不准复制。施工单位应校对现场尺寸并向设计师报告错漏，此图未经设计师签名不许用作施工。



铭唐装饰设计
GUANGZHOU M-TEAM
[HK] DESIGN CO., LTD

建设单位 Project

东莞迎宾馆酒店有限公司

项目名称 Project





大湾区大学学术交流中心
室内改造项目19楼设计

广州市铭唐装饰
设计工程有限公司

章

设计资质等级: 乙级
证书编号: A244052714

变更内容	日期	次数

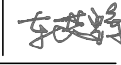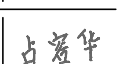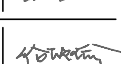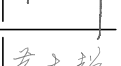变更内容	日期	次数
项目负责人 Project MGR.	车茂辉	
设计 Designer	周仁威	
绘图 Drawing By	占容华	占容华
校对 Revisions	伦欣瑜	
审核 Checked	黄志超	
审定 Approved	车茂辉	

专业 Discipline	室内设计
项目编号 PROJECT NO.	202508009
日期 Date	2026-07-09
比例 Scale	1:30 @A2+1/2

图名 Title	走廊 C立面图
图号 Drawing No.	E-04

GUANGZHOU M-TEAM [HK] DESIGN CO., LTD


广州市铭唐装饰设计工程有限公司

ADD: 广州市体育西路133号天河大夏综合楼二楼及三楼


Tel: 020-38811267 Fax: 020-38811267

www.aiming.com

所有设计图则皆为广州市铭唐装饰设计工程有限公司的财产，未经许可不准复制。施工单位应校对现场尺寸并向设计师报告错漏，此图未经设计师签名不许用作施工。

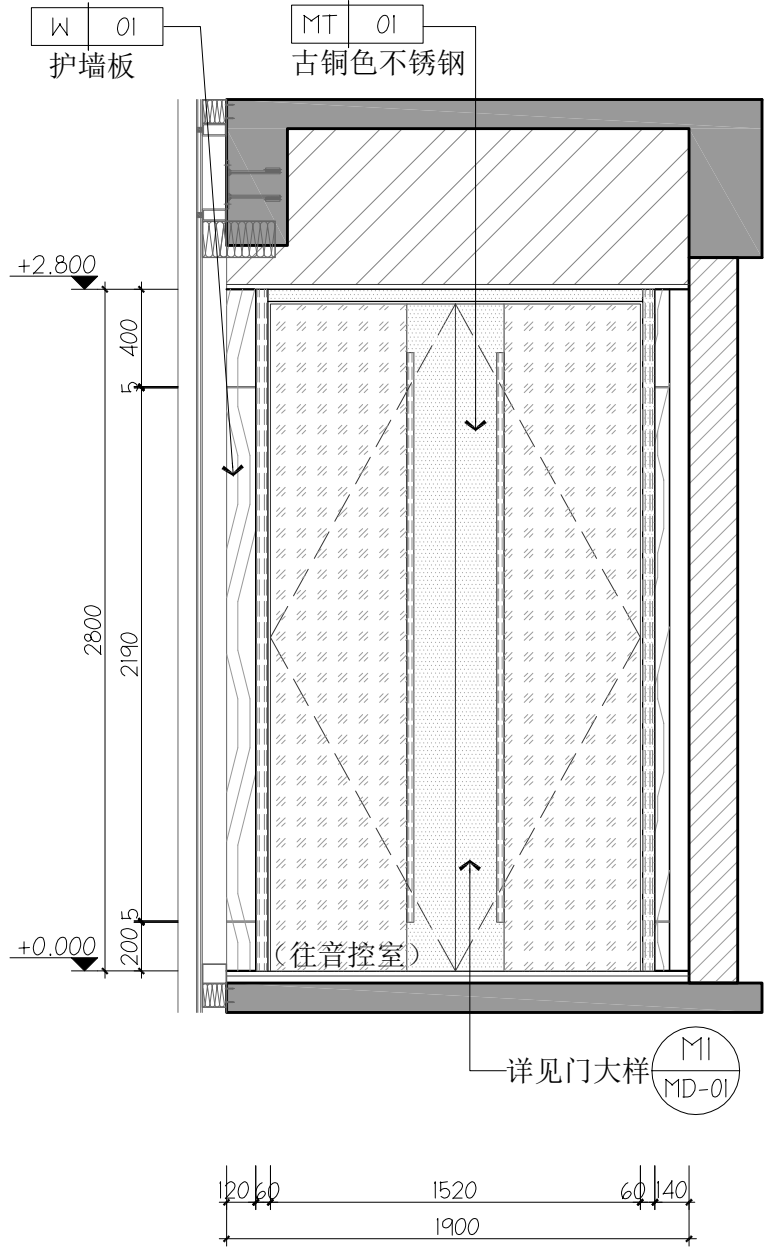

B 走廊立面图
P-02 ELEVATION 1:30

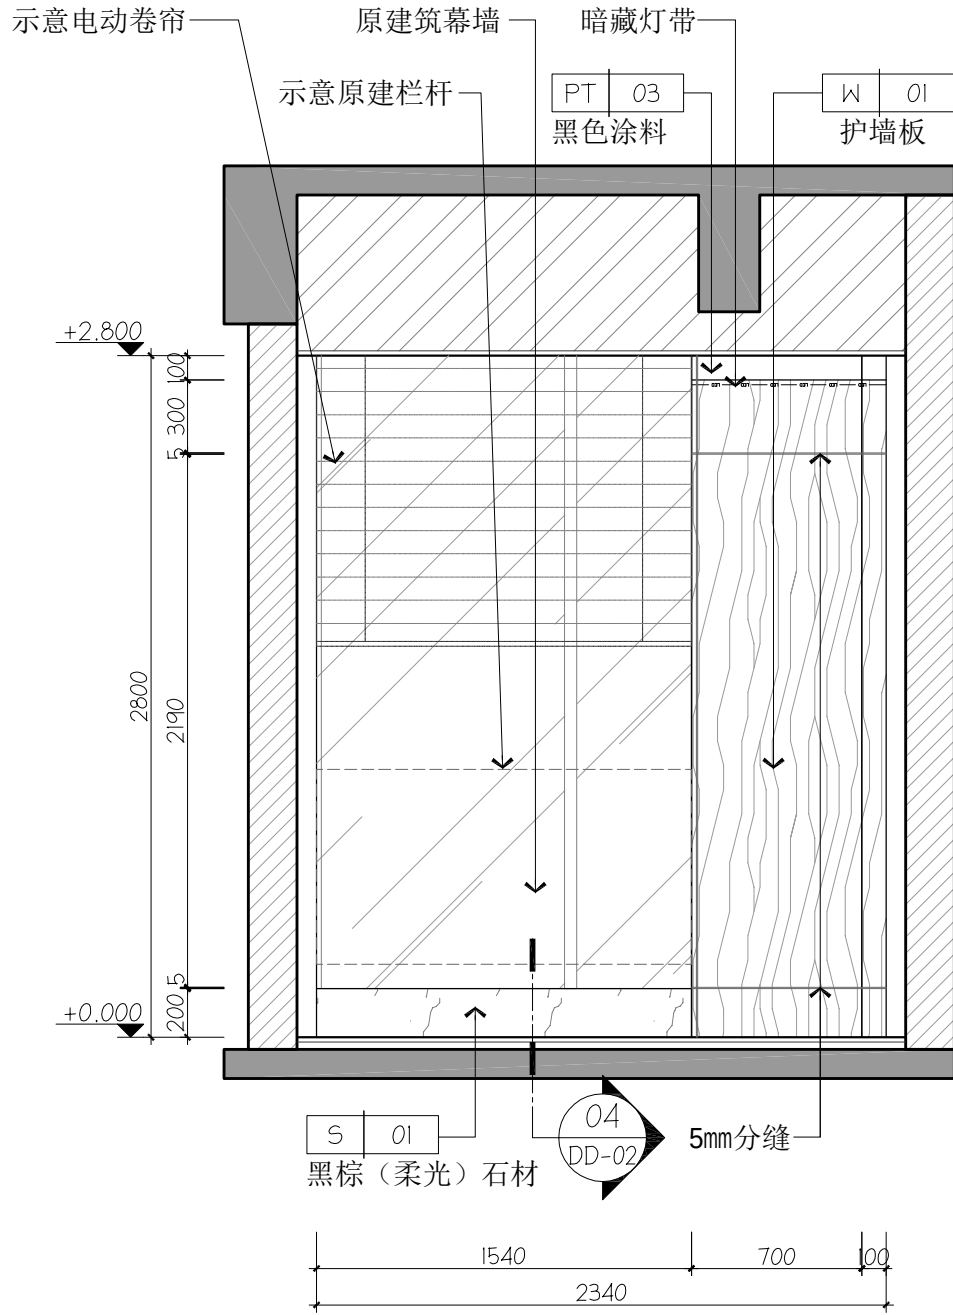

D 走廊立面图
P-02 ELEVATION 1:30

www.aimgj.com

Tel: 020-38813815 Fax: 020-38811267

ADD: 广州市体育西路133号天河大厦综合楼二楼及三楼

GUANGZHOU M-TEAM [HK] DESIGN CO., LTD

广州市铭唐装饰设计工程有限公司



建设单位 Project

东莞迎宾馆酒店有限公司

项目名称 Project

大湾区大学学术交流中心
室内改造项目19楼设计

广州市铭唐装饰
设计工程有限公司

章


设计资质等级: 乙级
证书编号: A244852714

变更内容	日期	次数
项目负责人 Project MGR.	车茂辉	车茂辉
设计 Designer	周仁威	周仁威
绘图 Drawing By	占容华	占容华
校对 Revisions	伦欣瑜	伦欣瑜
审核 Checked	黄志超	黄志超
审定 Approved	车茂辉	车茂辉


专业 Discipline	室内设计
项目编号 PROJECT NO.	202508009
日期 Date	2026-07-09
比例 Scale	1:30 @A2

图名 Title	走廊 B/D立面图
图号 Drawing No.	E-05

所有设计图则皆为广州市铭唐装饰设计工程有限公司的财产，未经许可不准复制。施工单位应校对现场尺寸并向设计师报告错误，此图未经设计师签名不许用作施工。

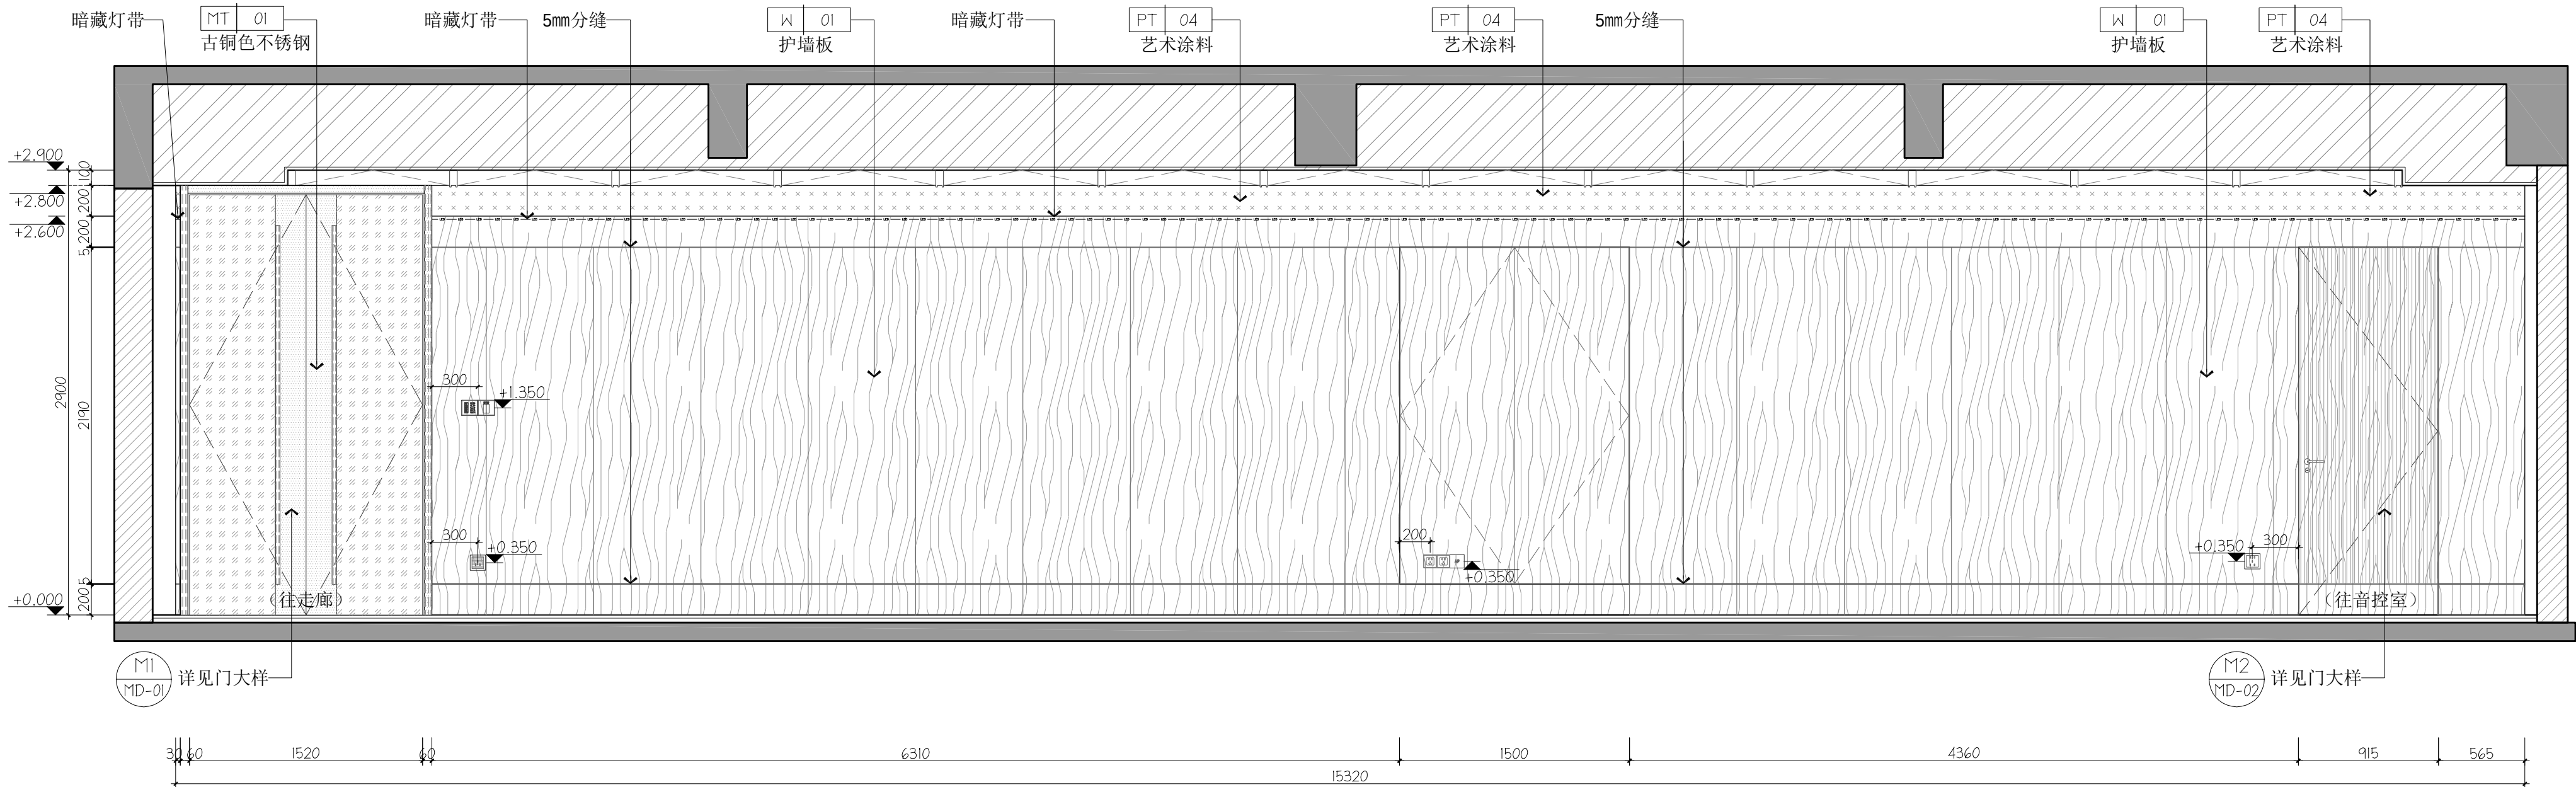

A 会见区立面图
P-02 ELEVATION 1:30

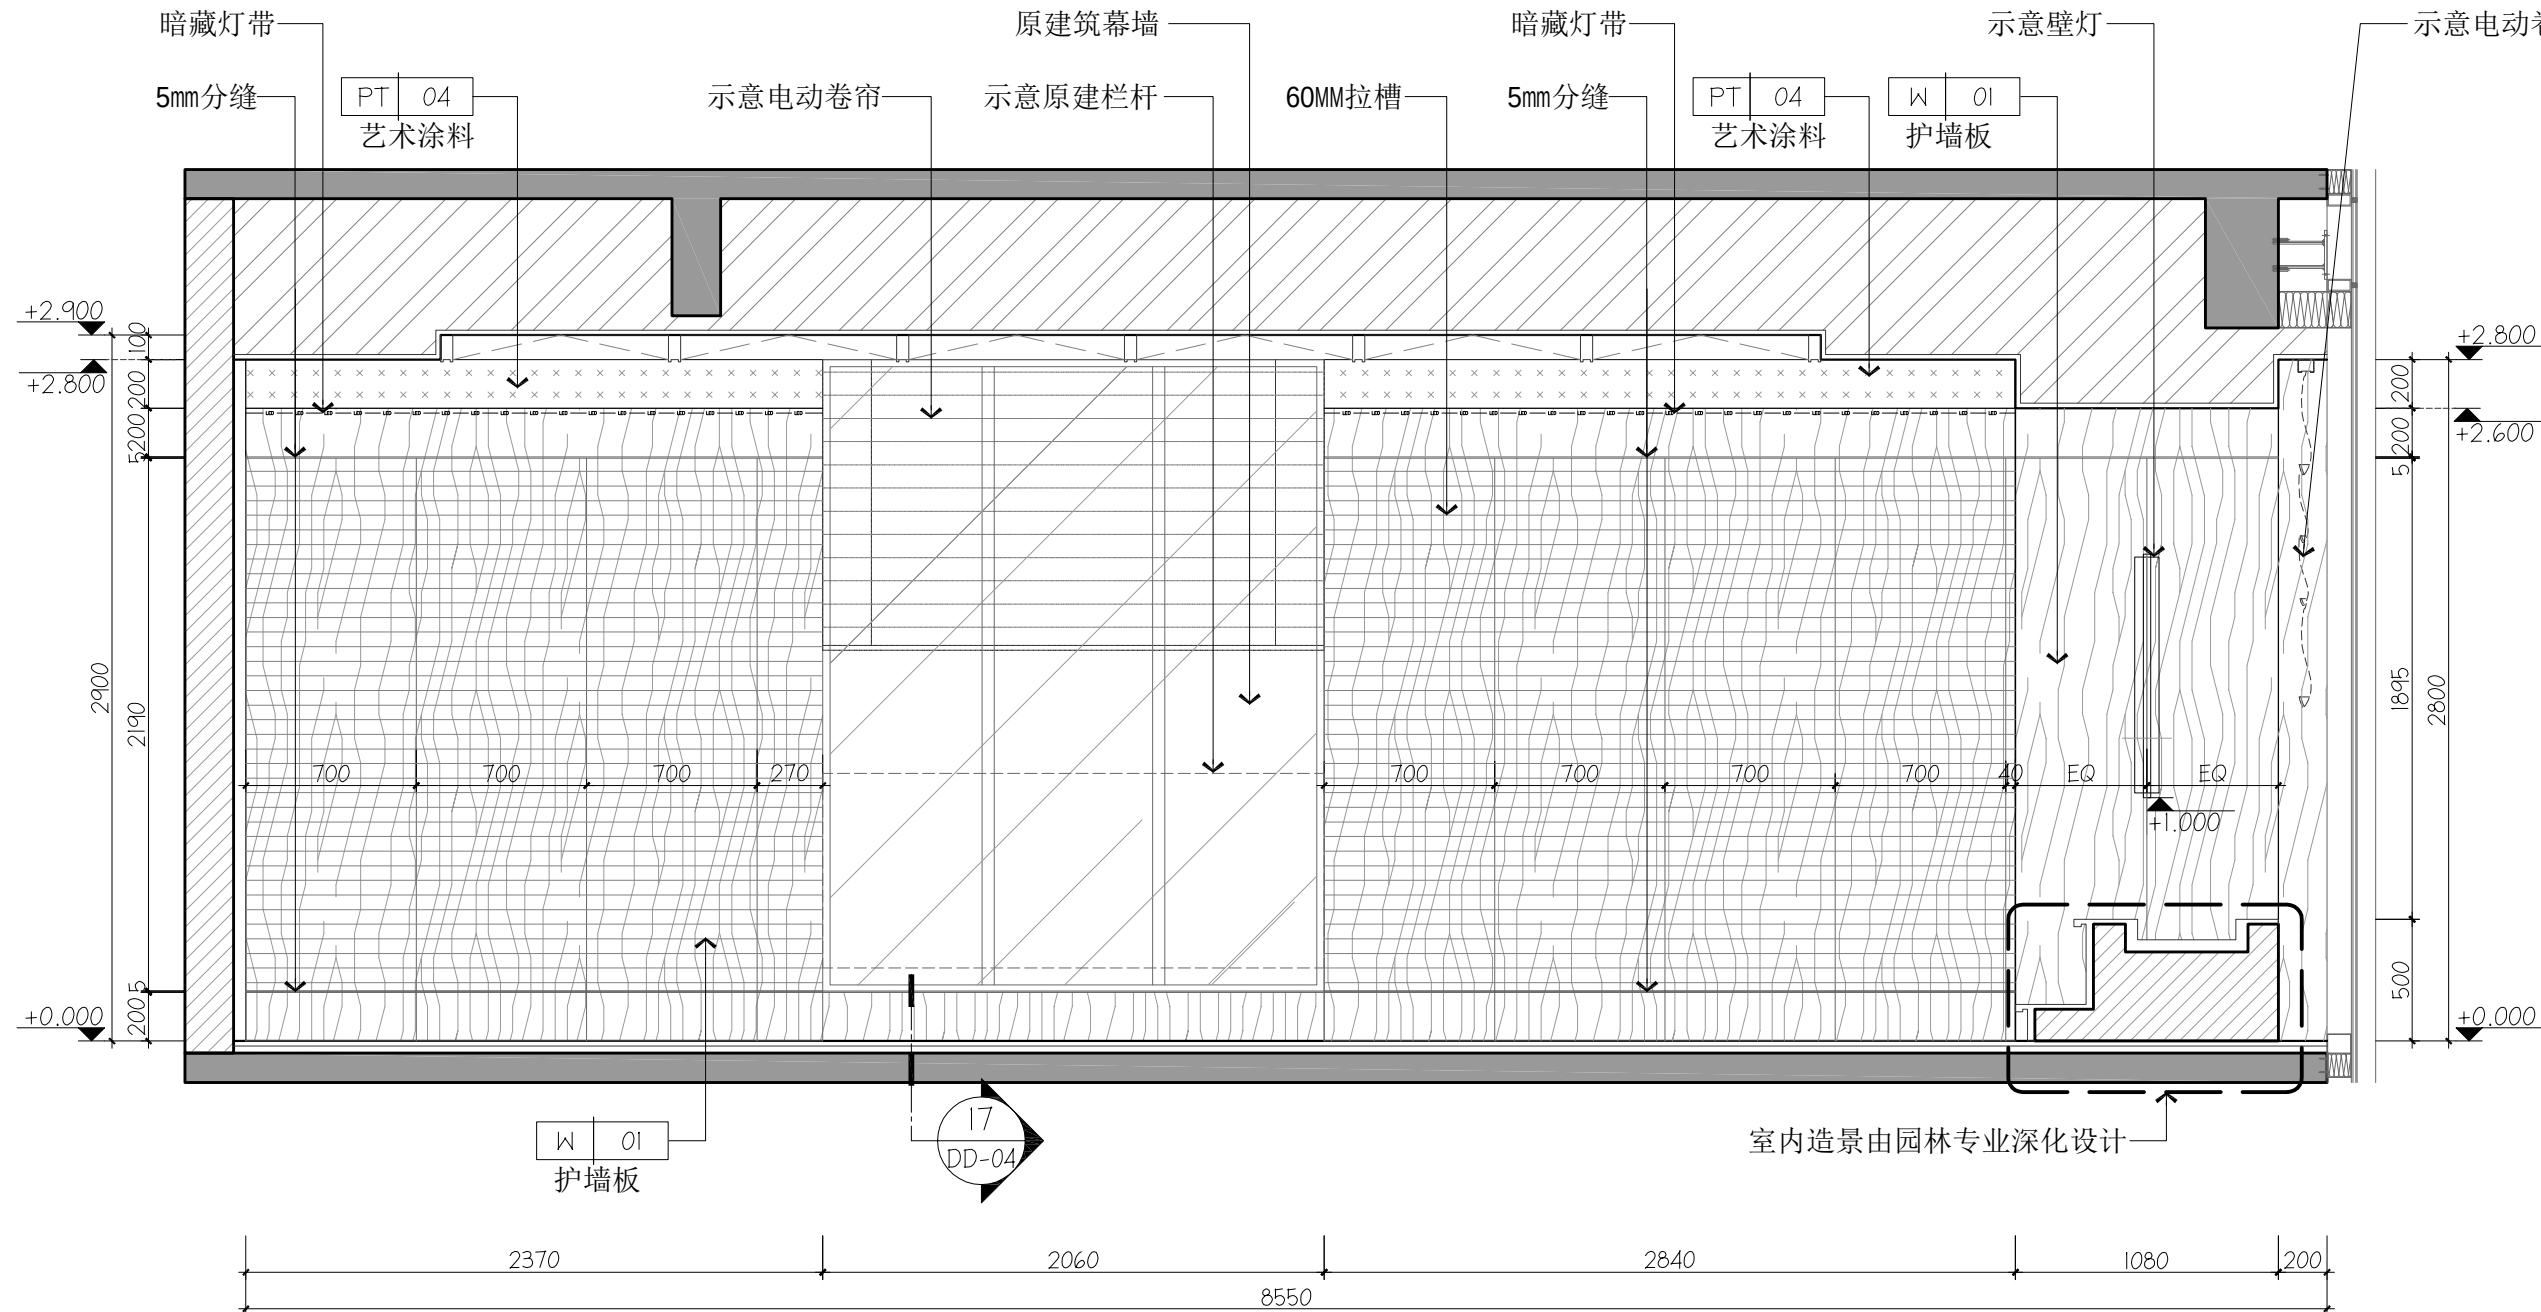

B 会见区立面图
P-02 ELEVATION 1:30

www.aimingli.com

铭唐装饰设计
GUANGZHOU M-TEAM
[HK] DESIGN CO., LTD

建设单位 Project
东莞迎宾馆酒店有限公司

项目名称 Project
大湾区大学学术交流中心
室内改造项目19楼设计

广州市铭唐装饰设计工程有限公司

章

设计资质等级:乙级
证书编号:A244052714

变更内容	日期	次数
项目负责人 Project MGR.	车茂辉	
设计 Designer	周仁威	
绘图 Drawing By	占容华	占容华
校对 Revisions	伦欣编	
审核 Checked	黄志超	
审定 Approved	车茂辉	


专 业 Discipline	室内设计
项目编号 PROJECT NO.	202508009
日 期 Date	2026-07-09
比 例 Scale	1:30 @A2+1/2
图 名 Title	会见区A/B 立面图
图 号 Drawing No.	E-06

ADD: 广州市体育西路133号天河大厦综合楼二楼及三楼


GUANGZHOU M-TEAM [HK] DESIGN CO., LTD

广州市铭唐装饰设计工程有限公司

所有设计图则皆为广州市铭唐装饰设计工程有限公司的财产，未经许可不准复制。施工单位应校对现场尺寸并向设计师报告错漏，此图未经设计师签名不许用作施工。

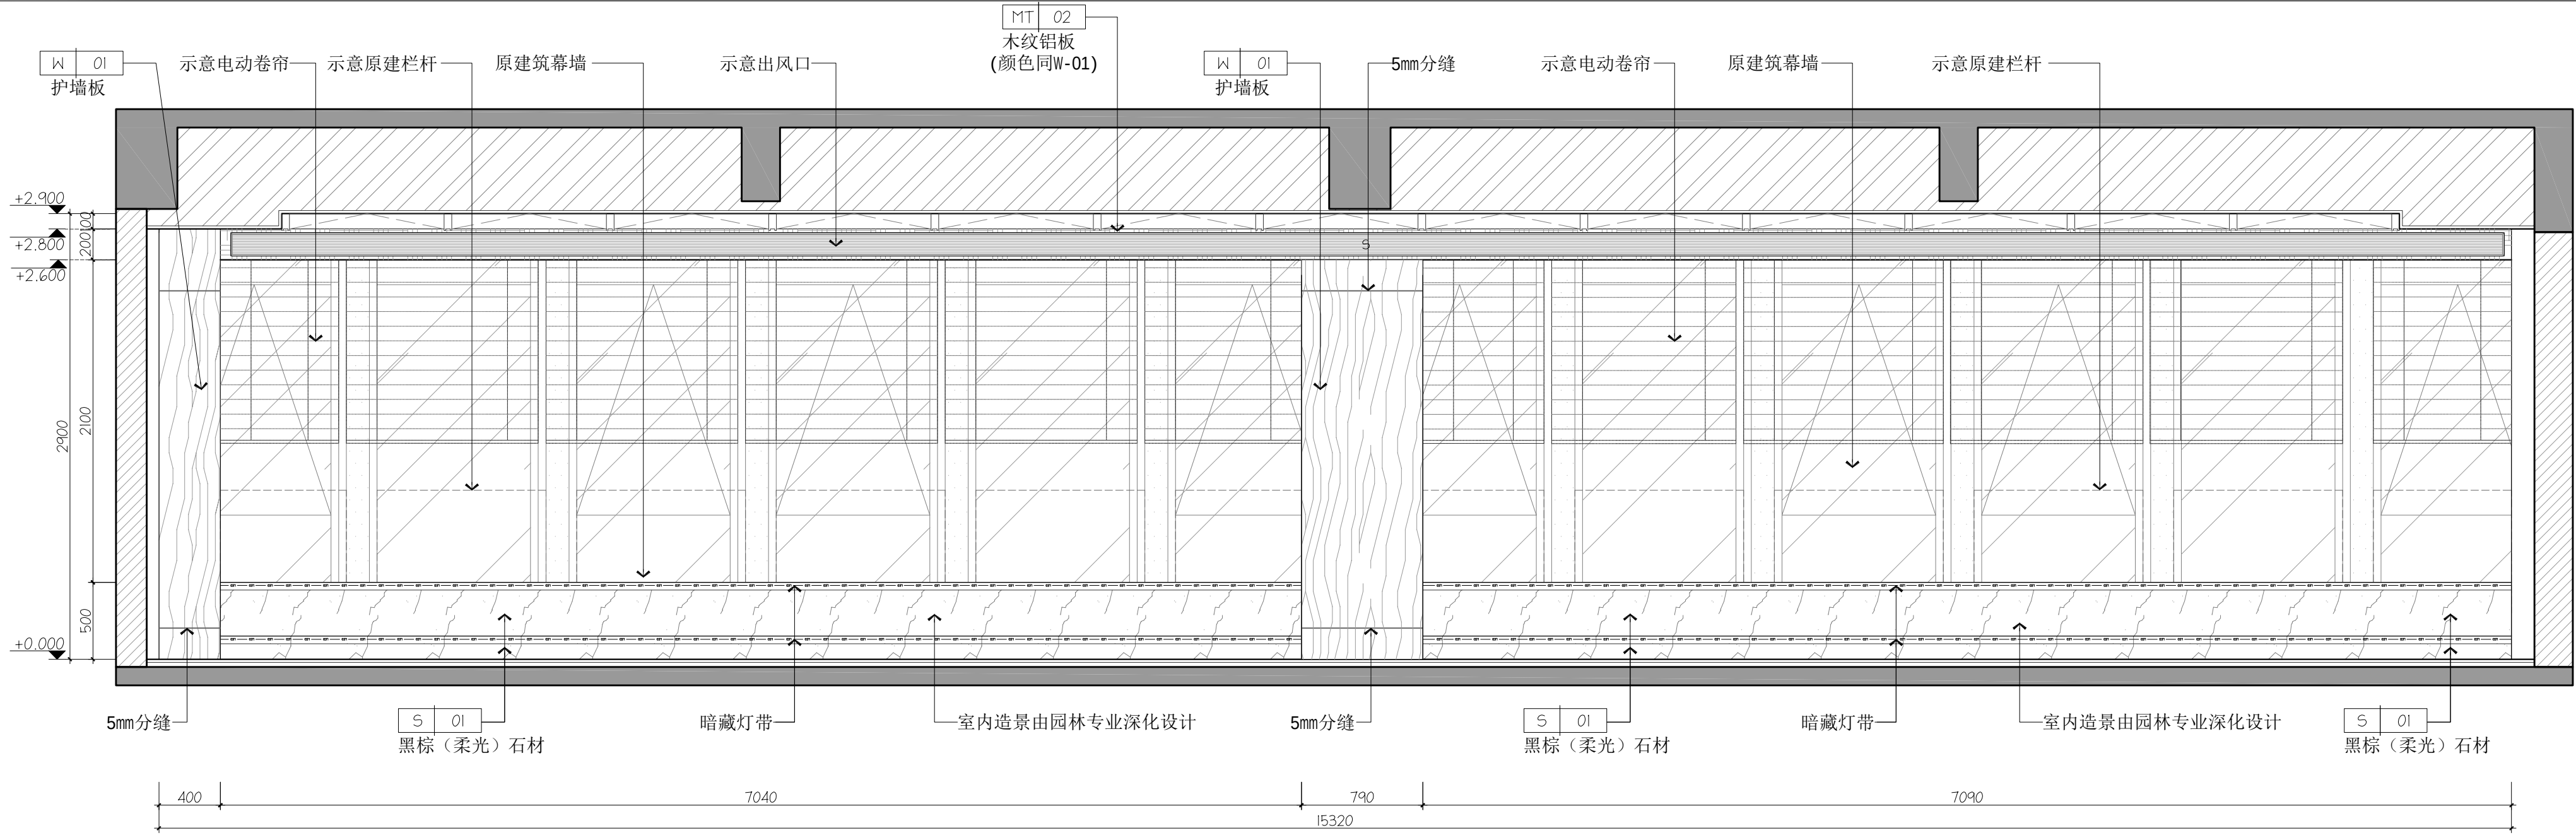

C 会见区立面图
P-02 ELEVATION 1:30

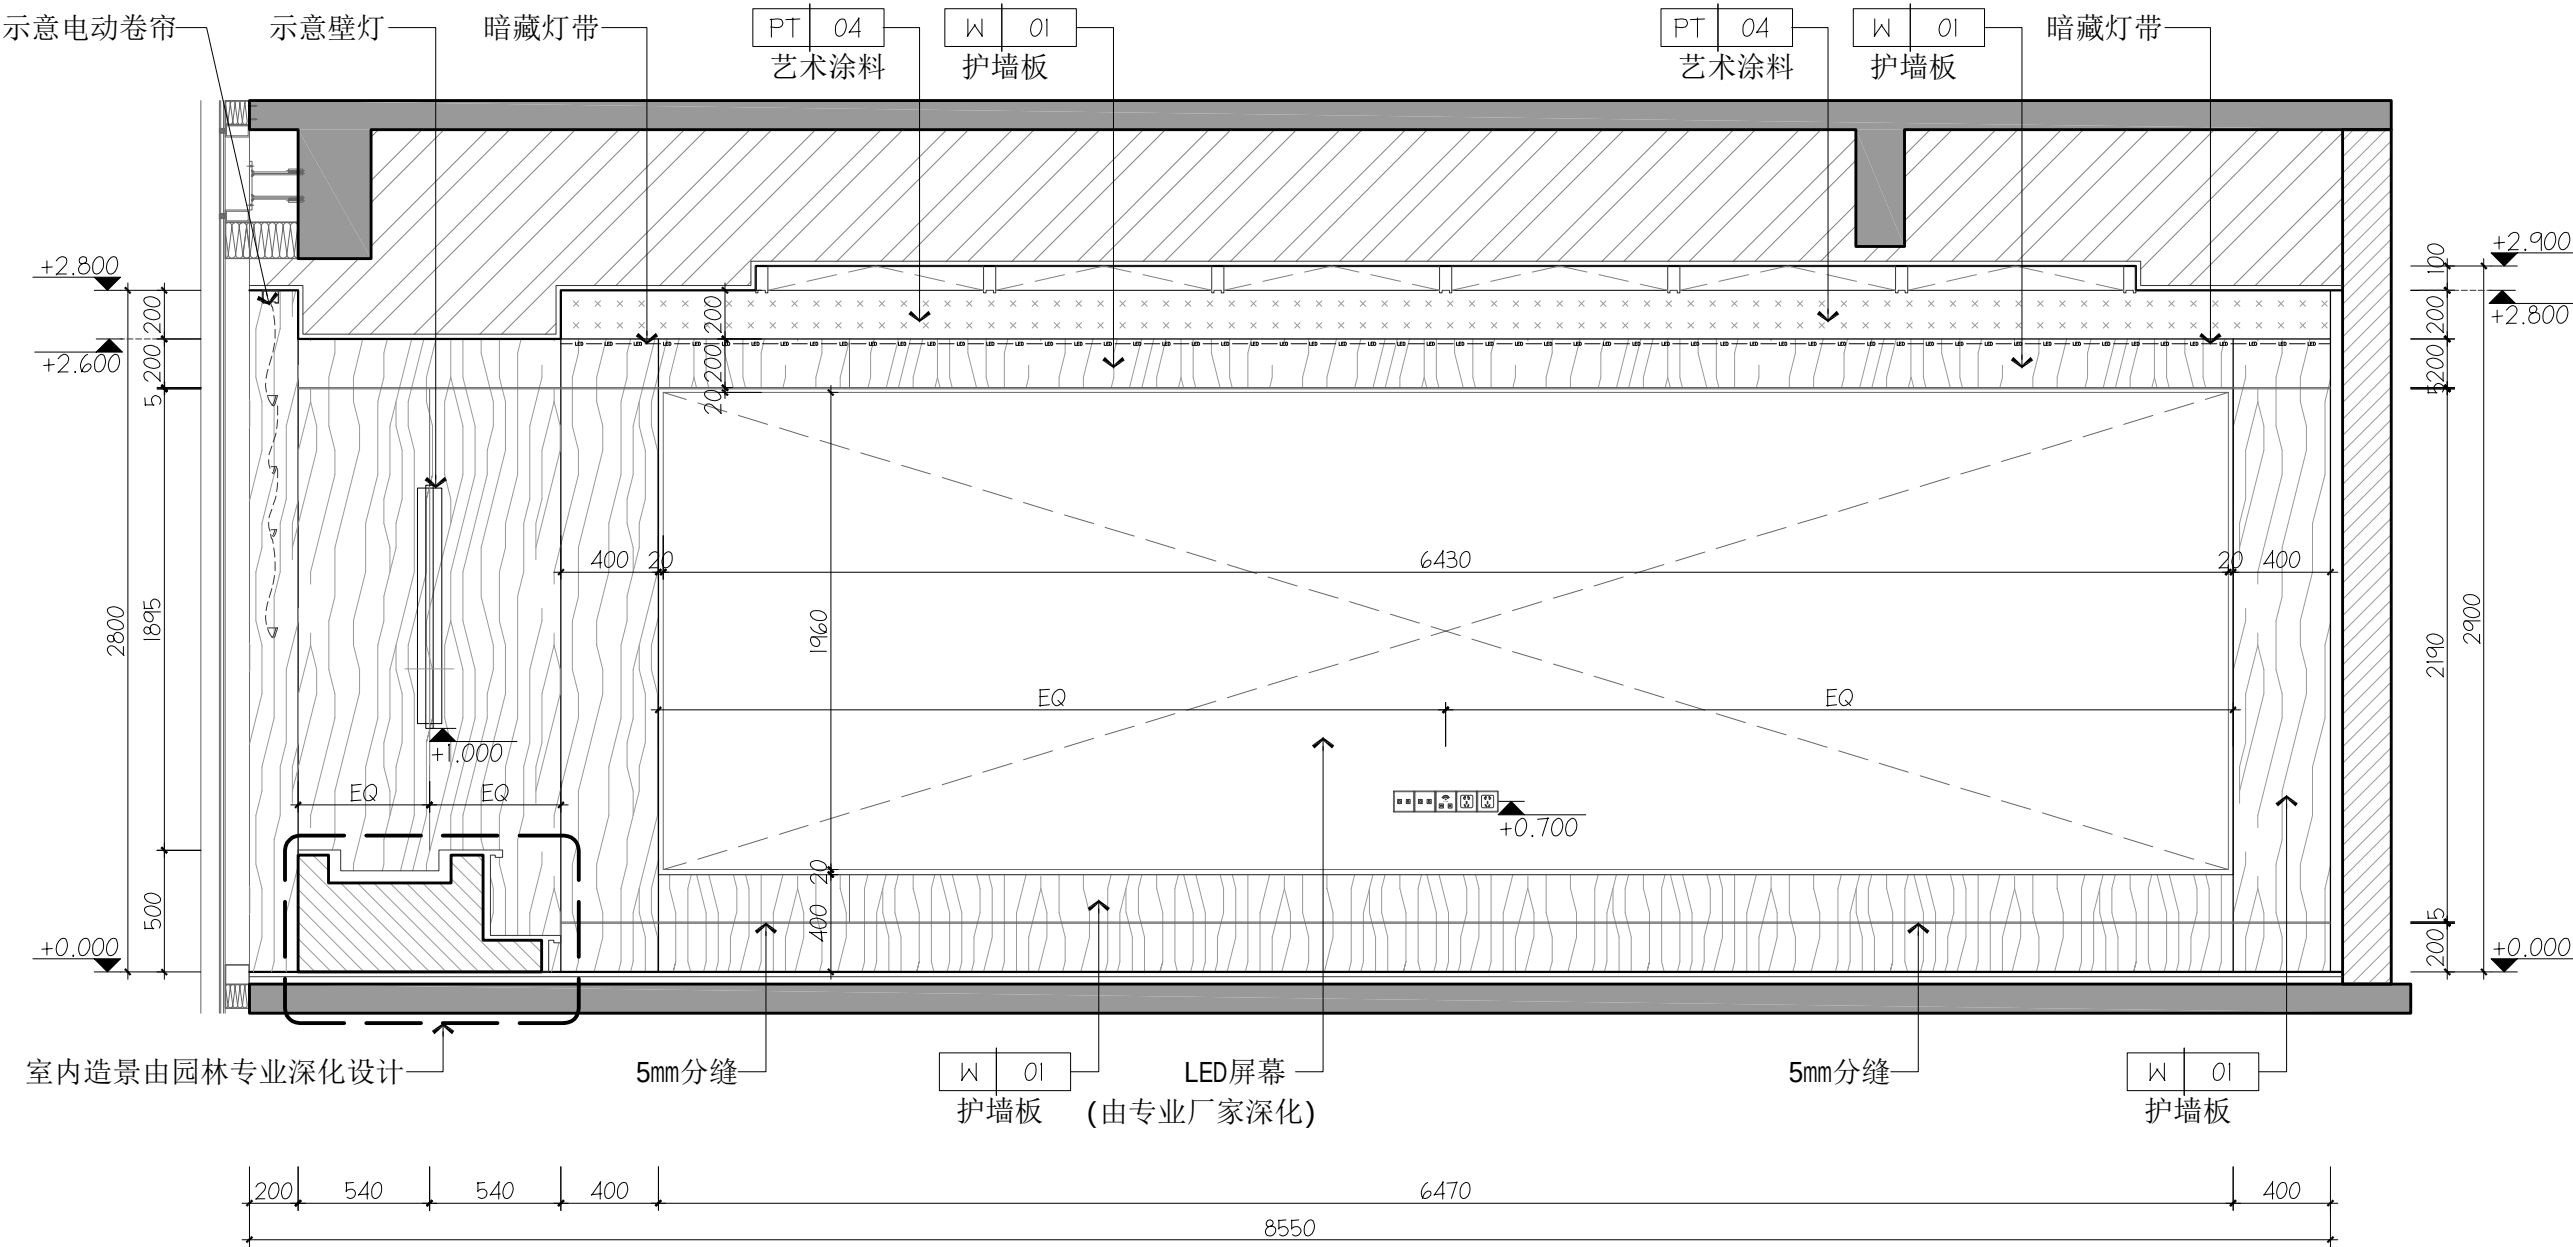

D 会见区立面图
P-02 ELEVATION 1:30

变更内容	日期	次数
项目负责人 Project MGR.	车茂辉	
设计 Designer	周仁威	
绘图 Drawing By	占容华	占容华
校对 Revisions	伦欣瑜	
审核 Checked	黄志超	
审定 Approved	车茂辉	


专 业 Discipline	室内设计
项目编号 PROJECT NO.	202508009
日 期 Date	2026-07-09
比 例 Scale	1:30 @A2+1/2

图 名 Title	会见区C/D 立面图
--------------	---------------


图 号 Drawing No.	E-07
--------------------	------

ADD: 广州市体育西路133号天河大厦综合楼二楼及三楼
GUANGZHOU M-TEAM [HK] DESIGN CO., LTD
广州市铭唐装饰设计工程有限公司


所有设计图则皆为广州市铭唐装饰设计工程有限公司的财产，未经许可不准复制。施工单位应校对现场尺寸并向设计师报告错漏，此图未经设计师签名不许用作施工。

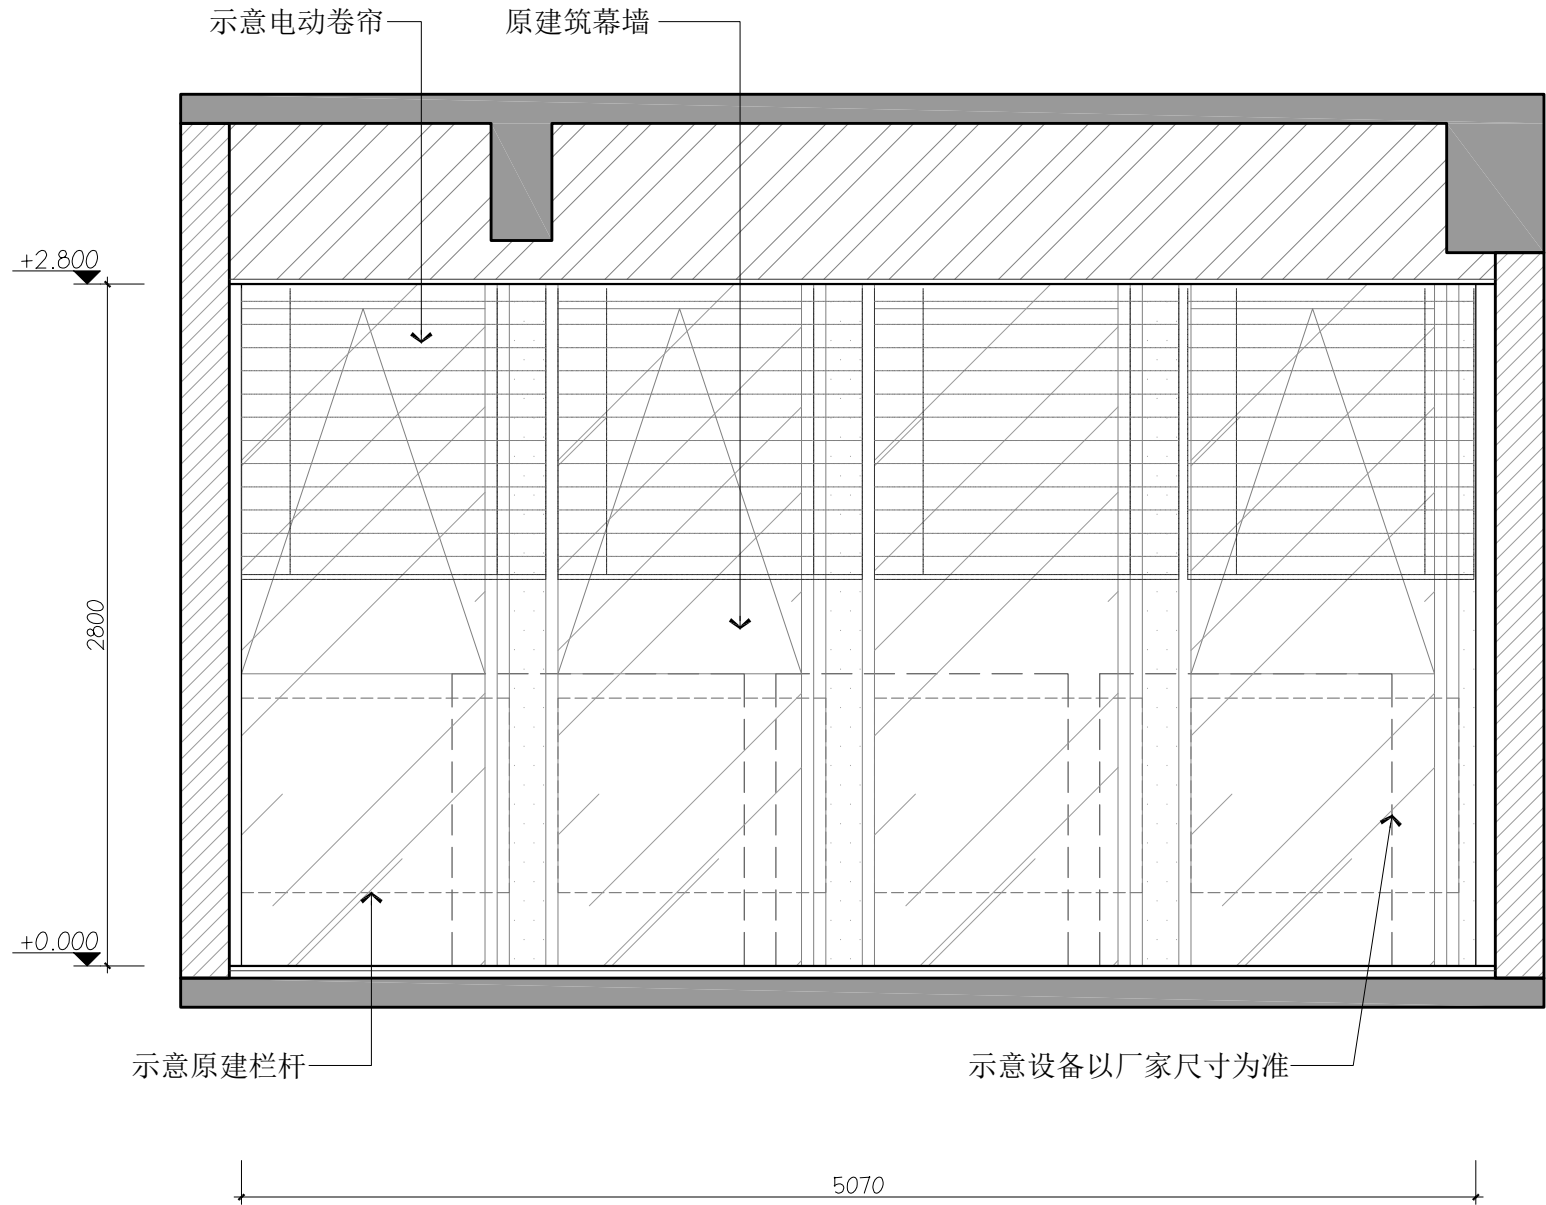


A 音控室立面图
P-02 ELEVATION 1:30

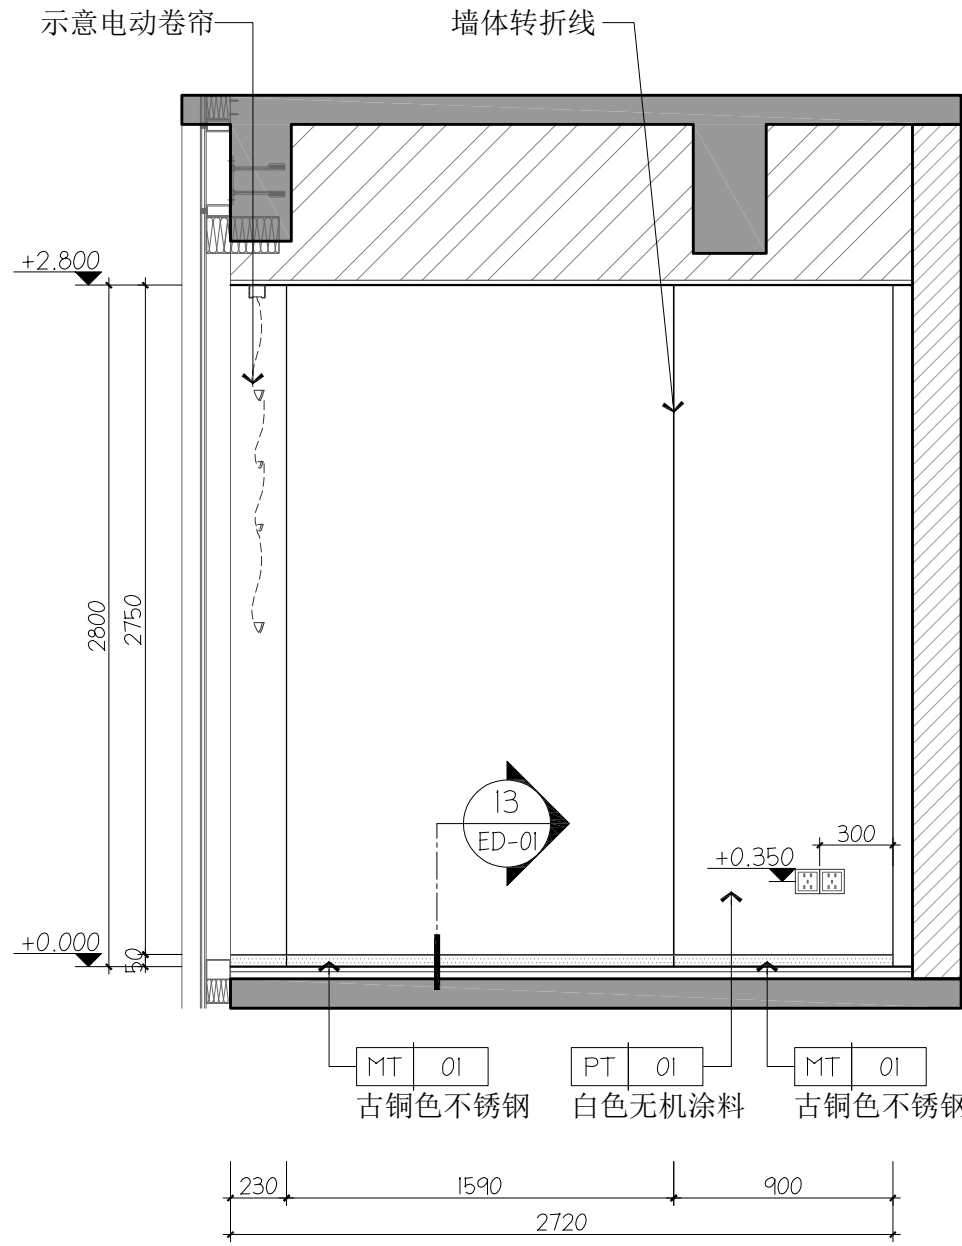

B 音控室立面图
P-02 ELEVATION 1:30

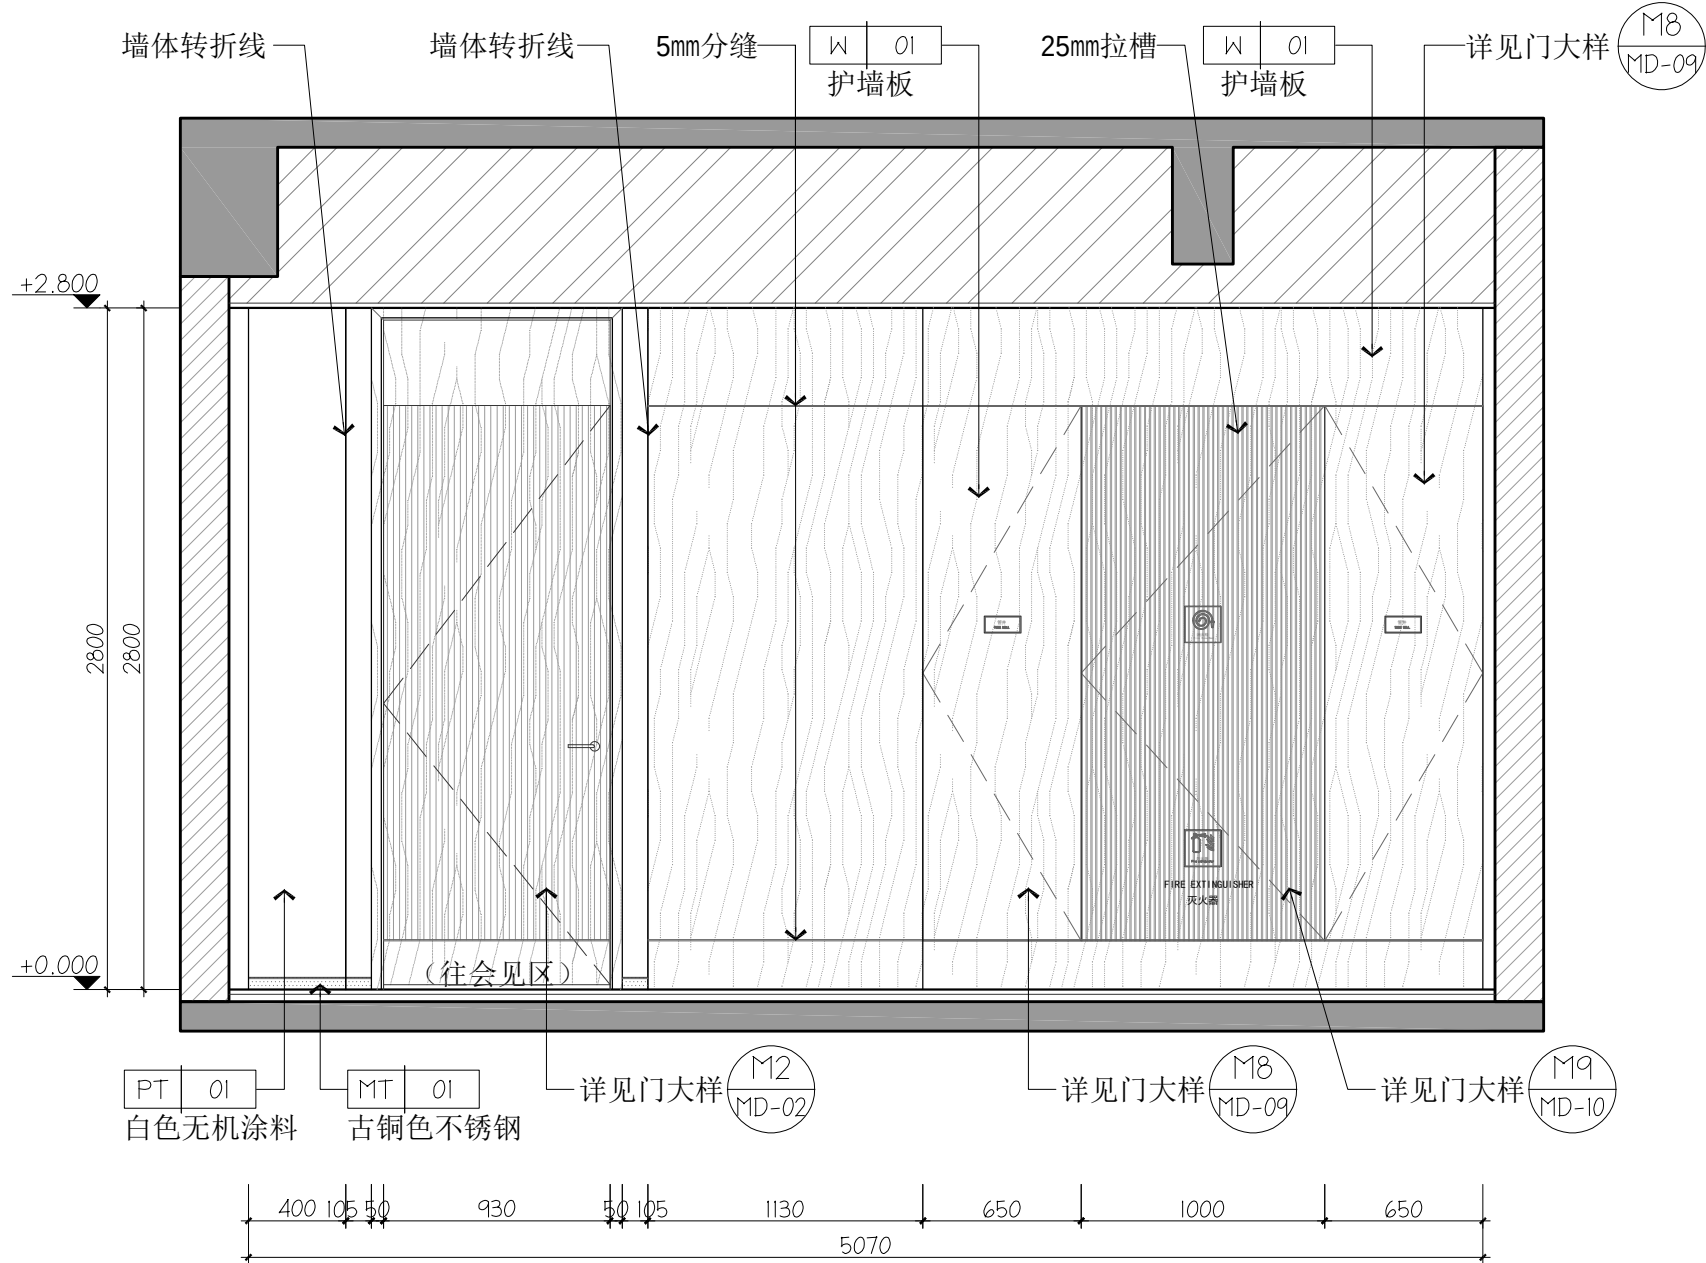

C 音控室立面图
P-02 ELEVATION 1:30

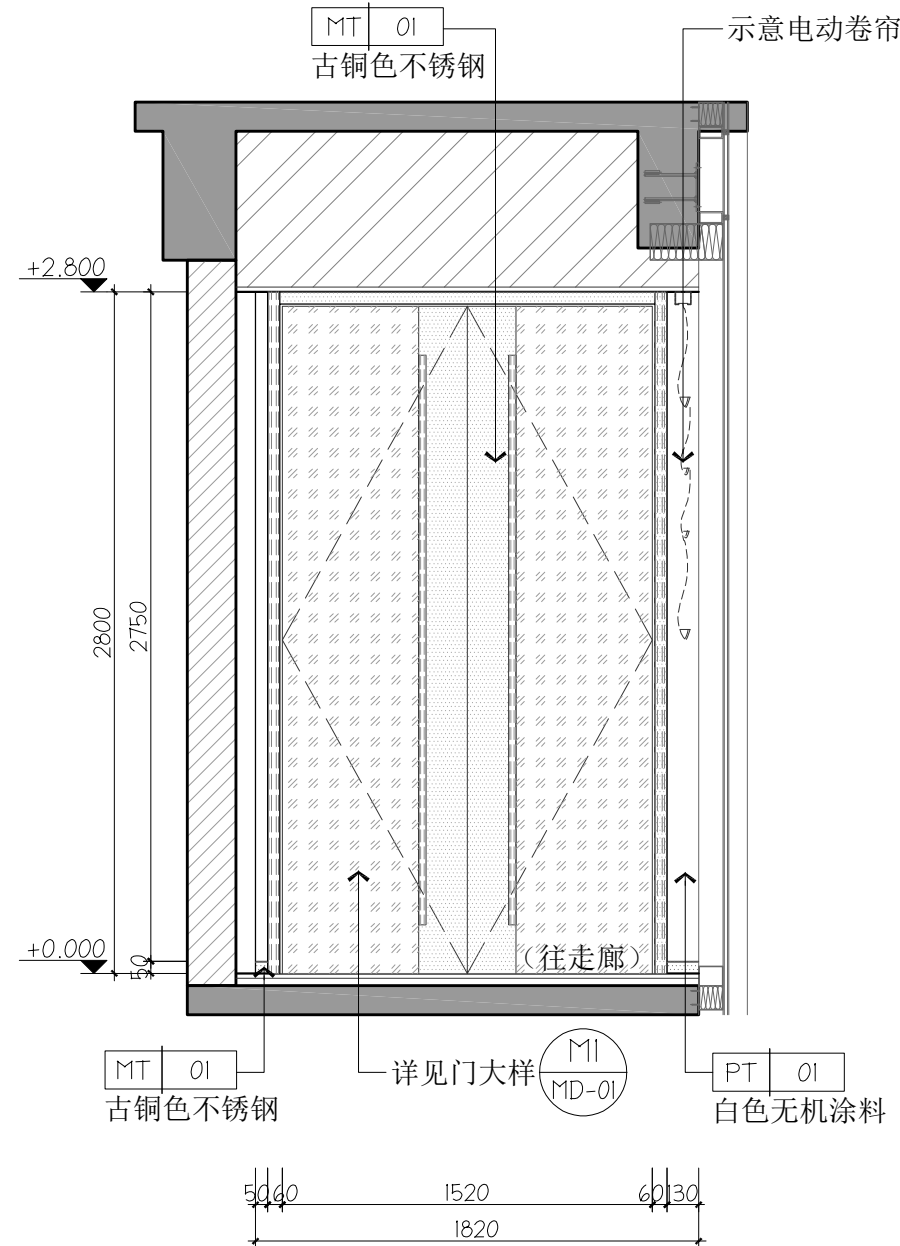

D 音控室立面图
P-02 ELEVATION 1:30



建设单位 Project

东莞迎宾馆酒店有限公司

项目名称 Project

大湾区大学学术交流中心
室内改造项目19楼设计

广州市铭唐装饰设计工程有限公司

章

设计资质等级: 乙级
证书编号: A244052714

变更内容 日期 次数

项目负责人
Project MGR. 车茂辉

设计
Designer 周仁威

绘图
Drawing By 占容华

校对
Revisions 伦欣瑜

审核
Checked 黄志超

审定
Approved 车茂辉

专业
Discipline 室内设计


项目编号
PROJECT NO. 202508009

日期
Date 2026-07-09


比例
Scale 1:30 @A2

图名
Title 音控室A/B
C/D立面图

图号
Drawing No. E-08

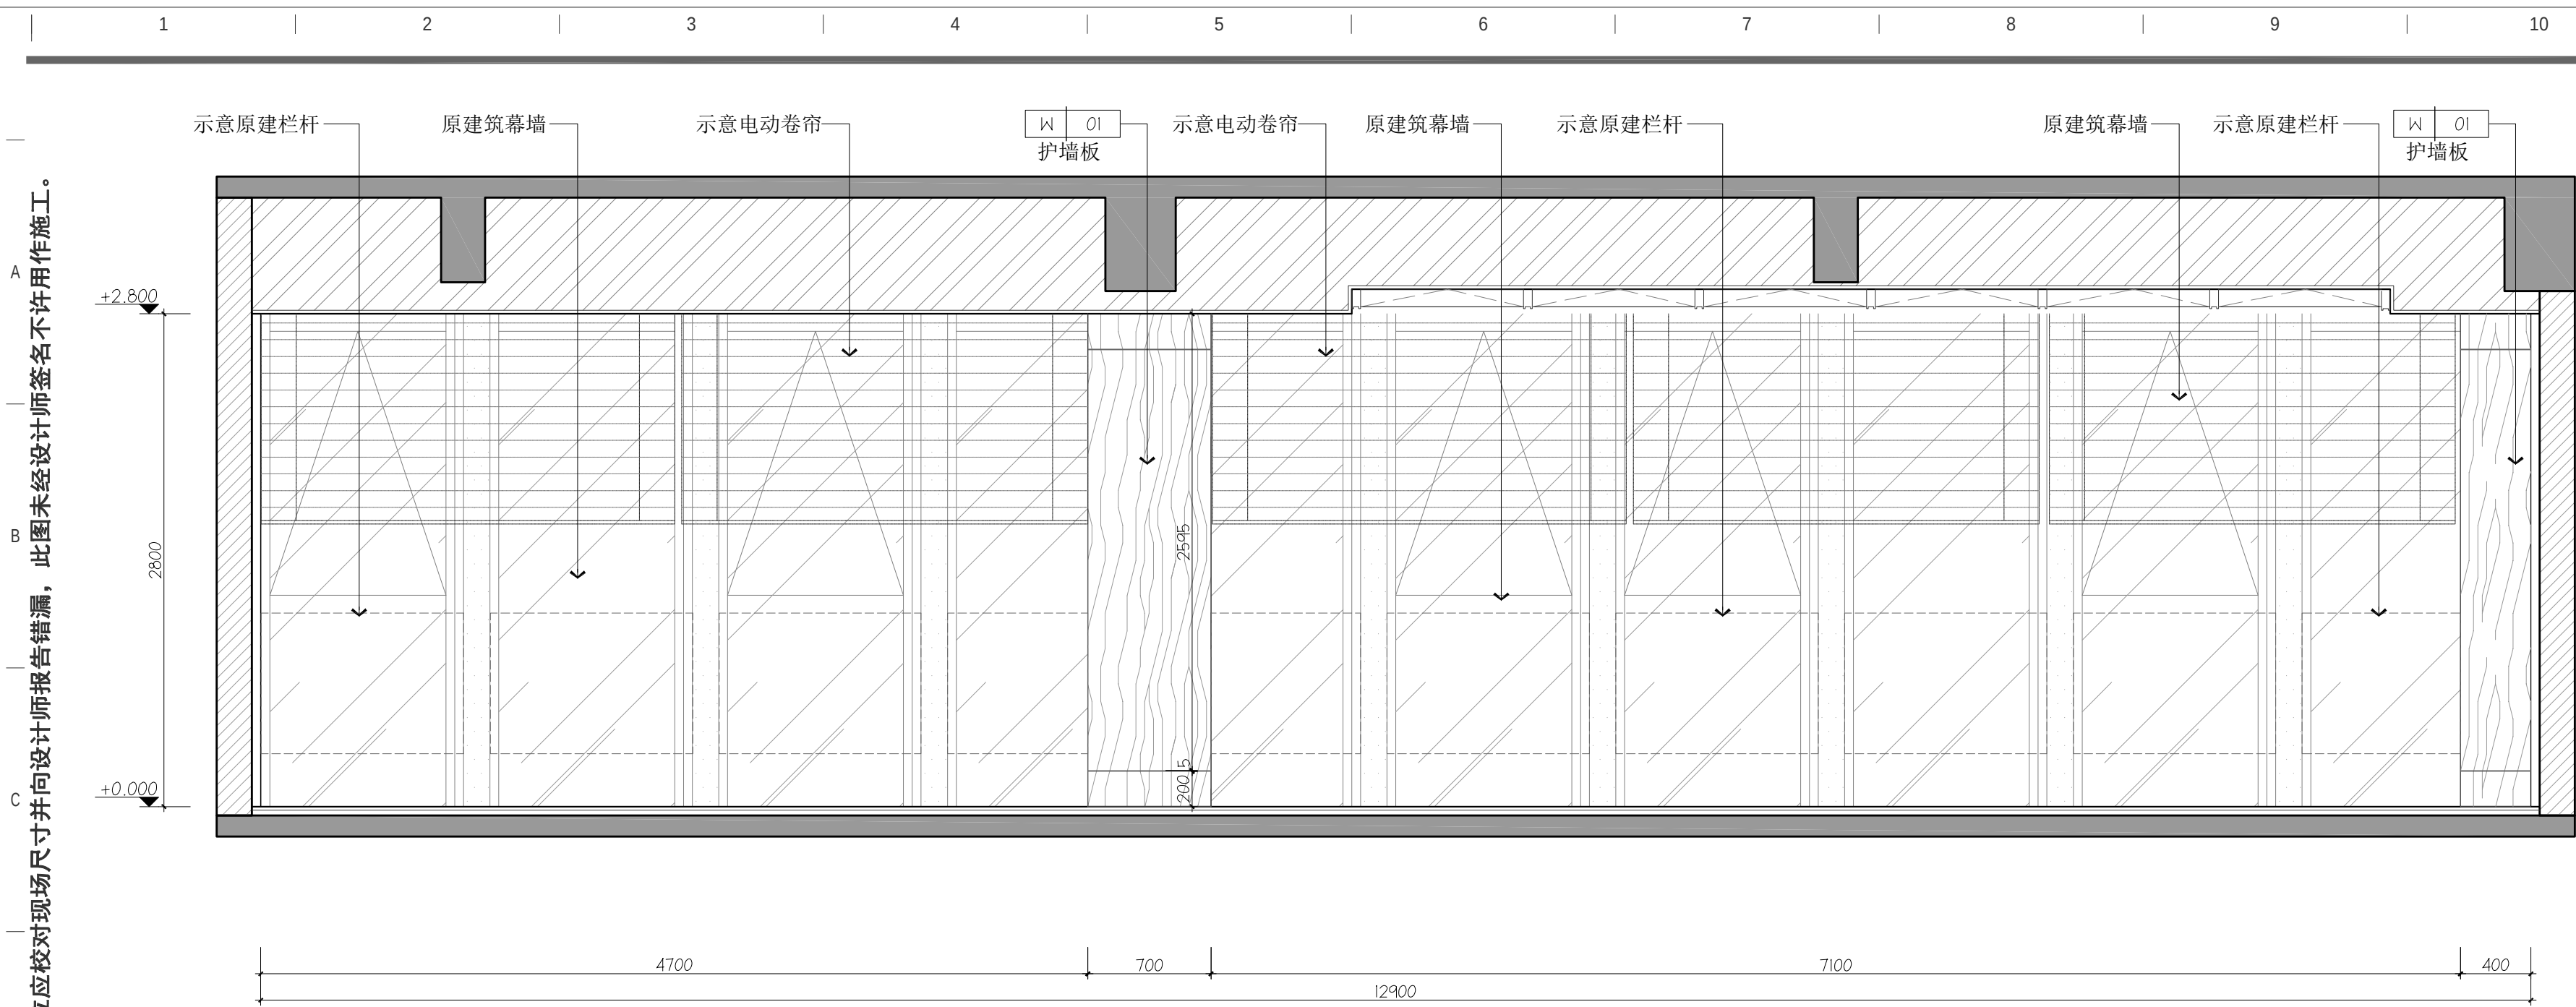

A VIP室立面图
P-02 ELEVATION 1:30

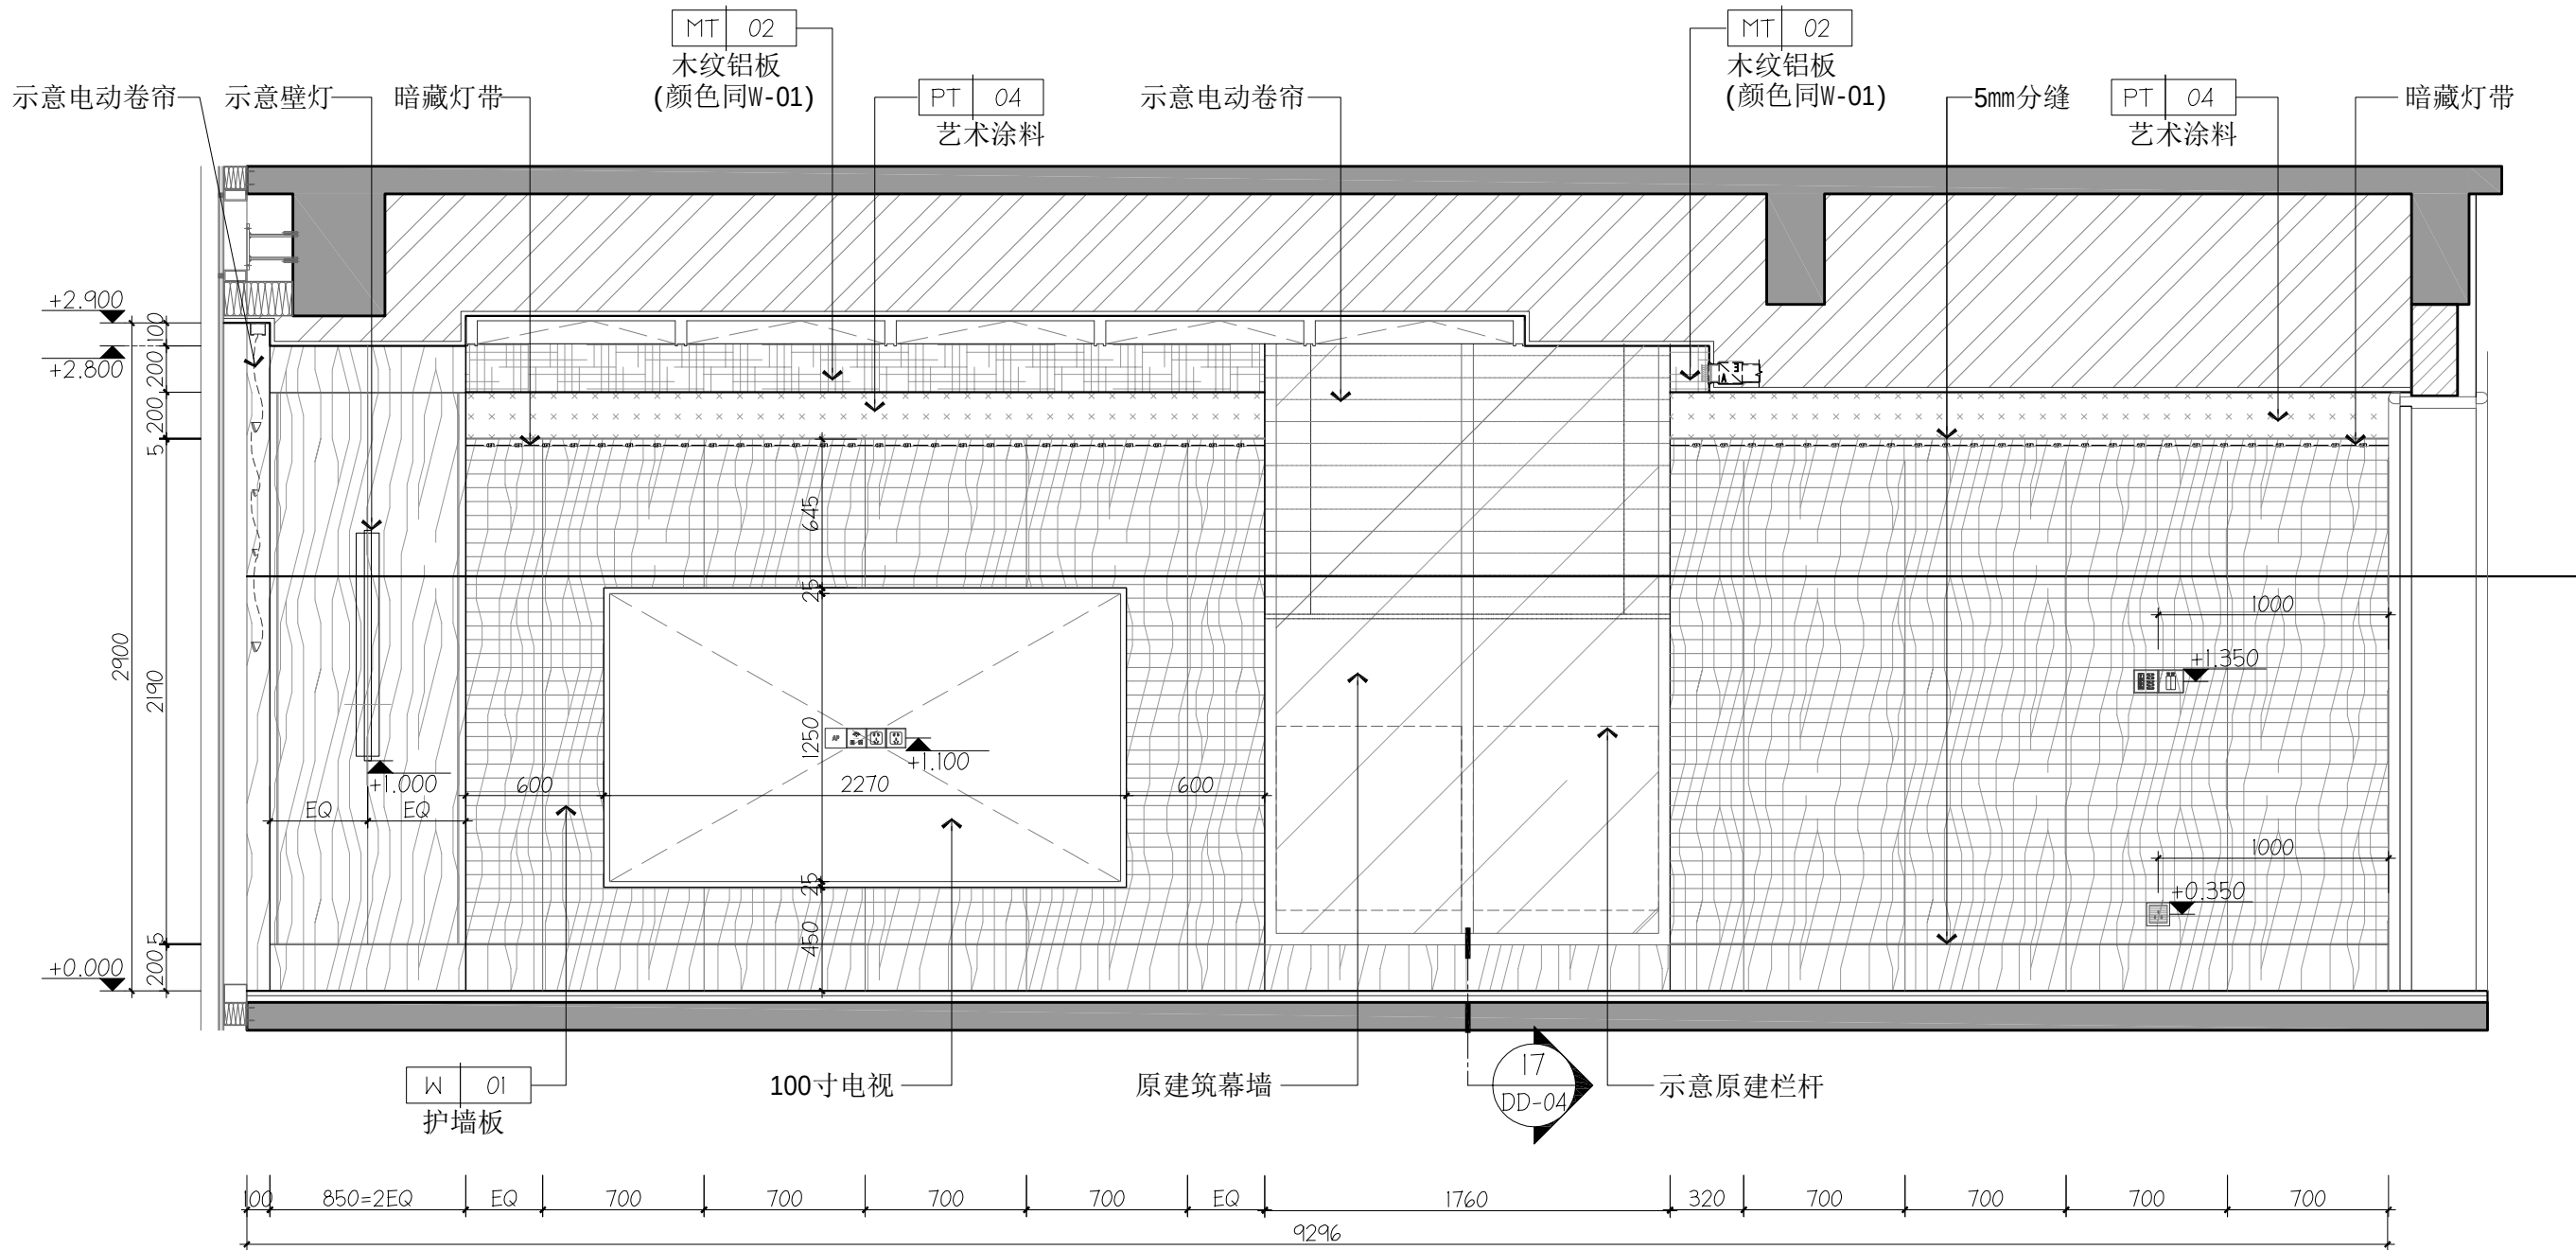

B VIP室立面图
P-02 ELEVATION 1:30

所有设计图则皆为广州市铭唐装饰设计工程有限公司的财产，未经许可可不准复制。施工单位应校对现场尺寸并向设计师报告错漏，此图未经设计师签名不许用作施工。

www.aimgj.com

Tel: 020-38813815 Fax: 020-38811267

ADD: 广州市体育西路133号天河大厦综合楼二楼及三楼

GUANGZHOU M-TEAM [HK] DESIGN CO., LTD

广州市铭唐装饰设计工程有限公司



建设单位 Project

东莞迎宾馆酒店有限公司

项目名称 Project

大湾区大学学术交流中心
室内改造项目19楼设计

广州市铭唐装饰
设计工程有限公司

章


设计资质等级: 乙级
证书编号: A244852714

变更内容	日期	次数
项目负责人 Project MGR.	车茂辉	车茂辉
设计 Designer	周仁威	周仁威
绘图 Drawing By	占容华	占容华
校对 Revisions	伦欣瑜	伦欣瑜
审核 Checked	黄志超	黄志超
审定 Approved	车茂辉	车茂辉


专业 Discipline	室内设计
项目编号 PROJECT NO.	202508009
日期 Date	2026-07-09
比例 Scale	1:30 @A2

图名 Title	VIP室A/B 立面图
图号 Drawing No.	E-09

所有设计图则皆为广州市铭唐装饰设计工程有限公司的财产，未经许可不准复制。施工单位应校对现场尺寸并向设计师报告错漏，此图未经设计师签名不许用作施工。

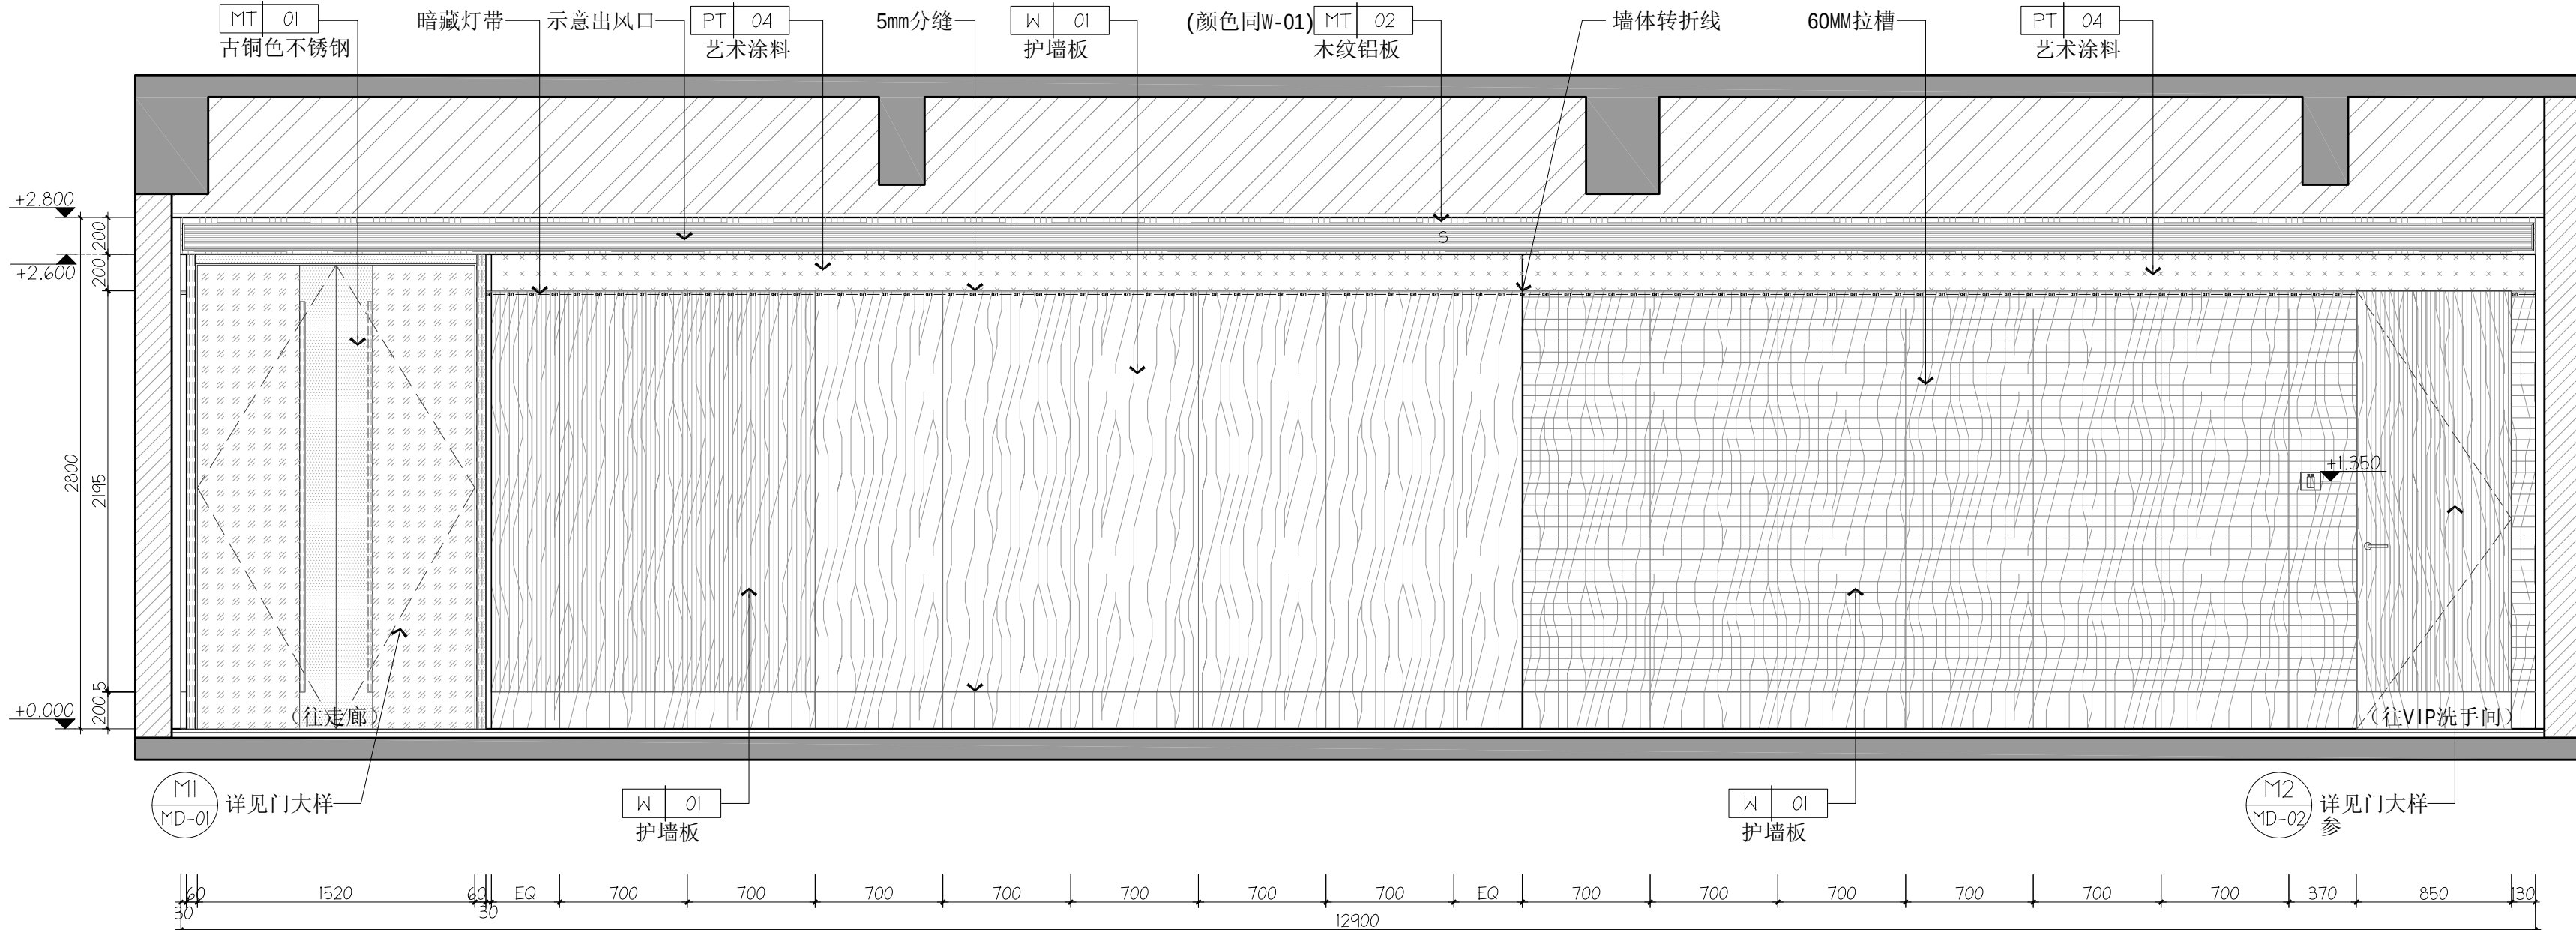

C VIP室立面图
P-02 ELEVATION 1:30

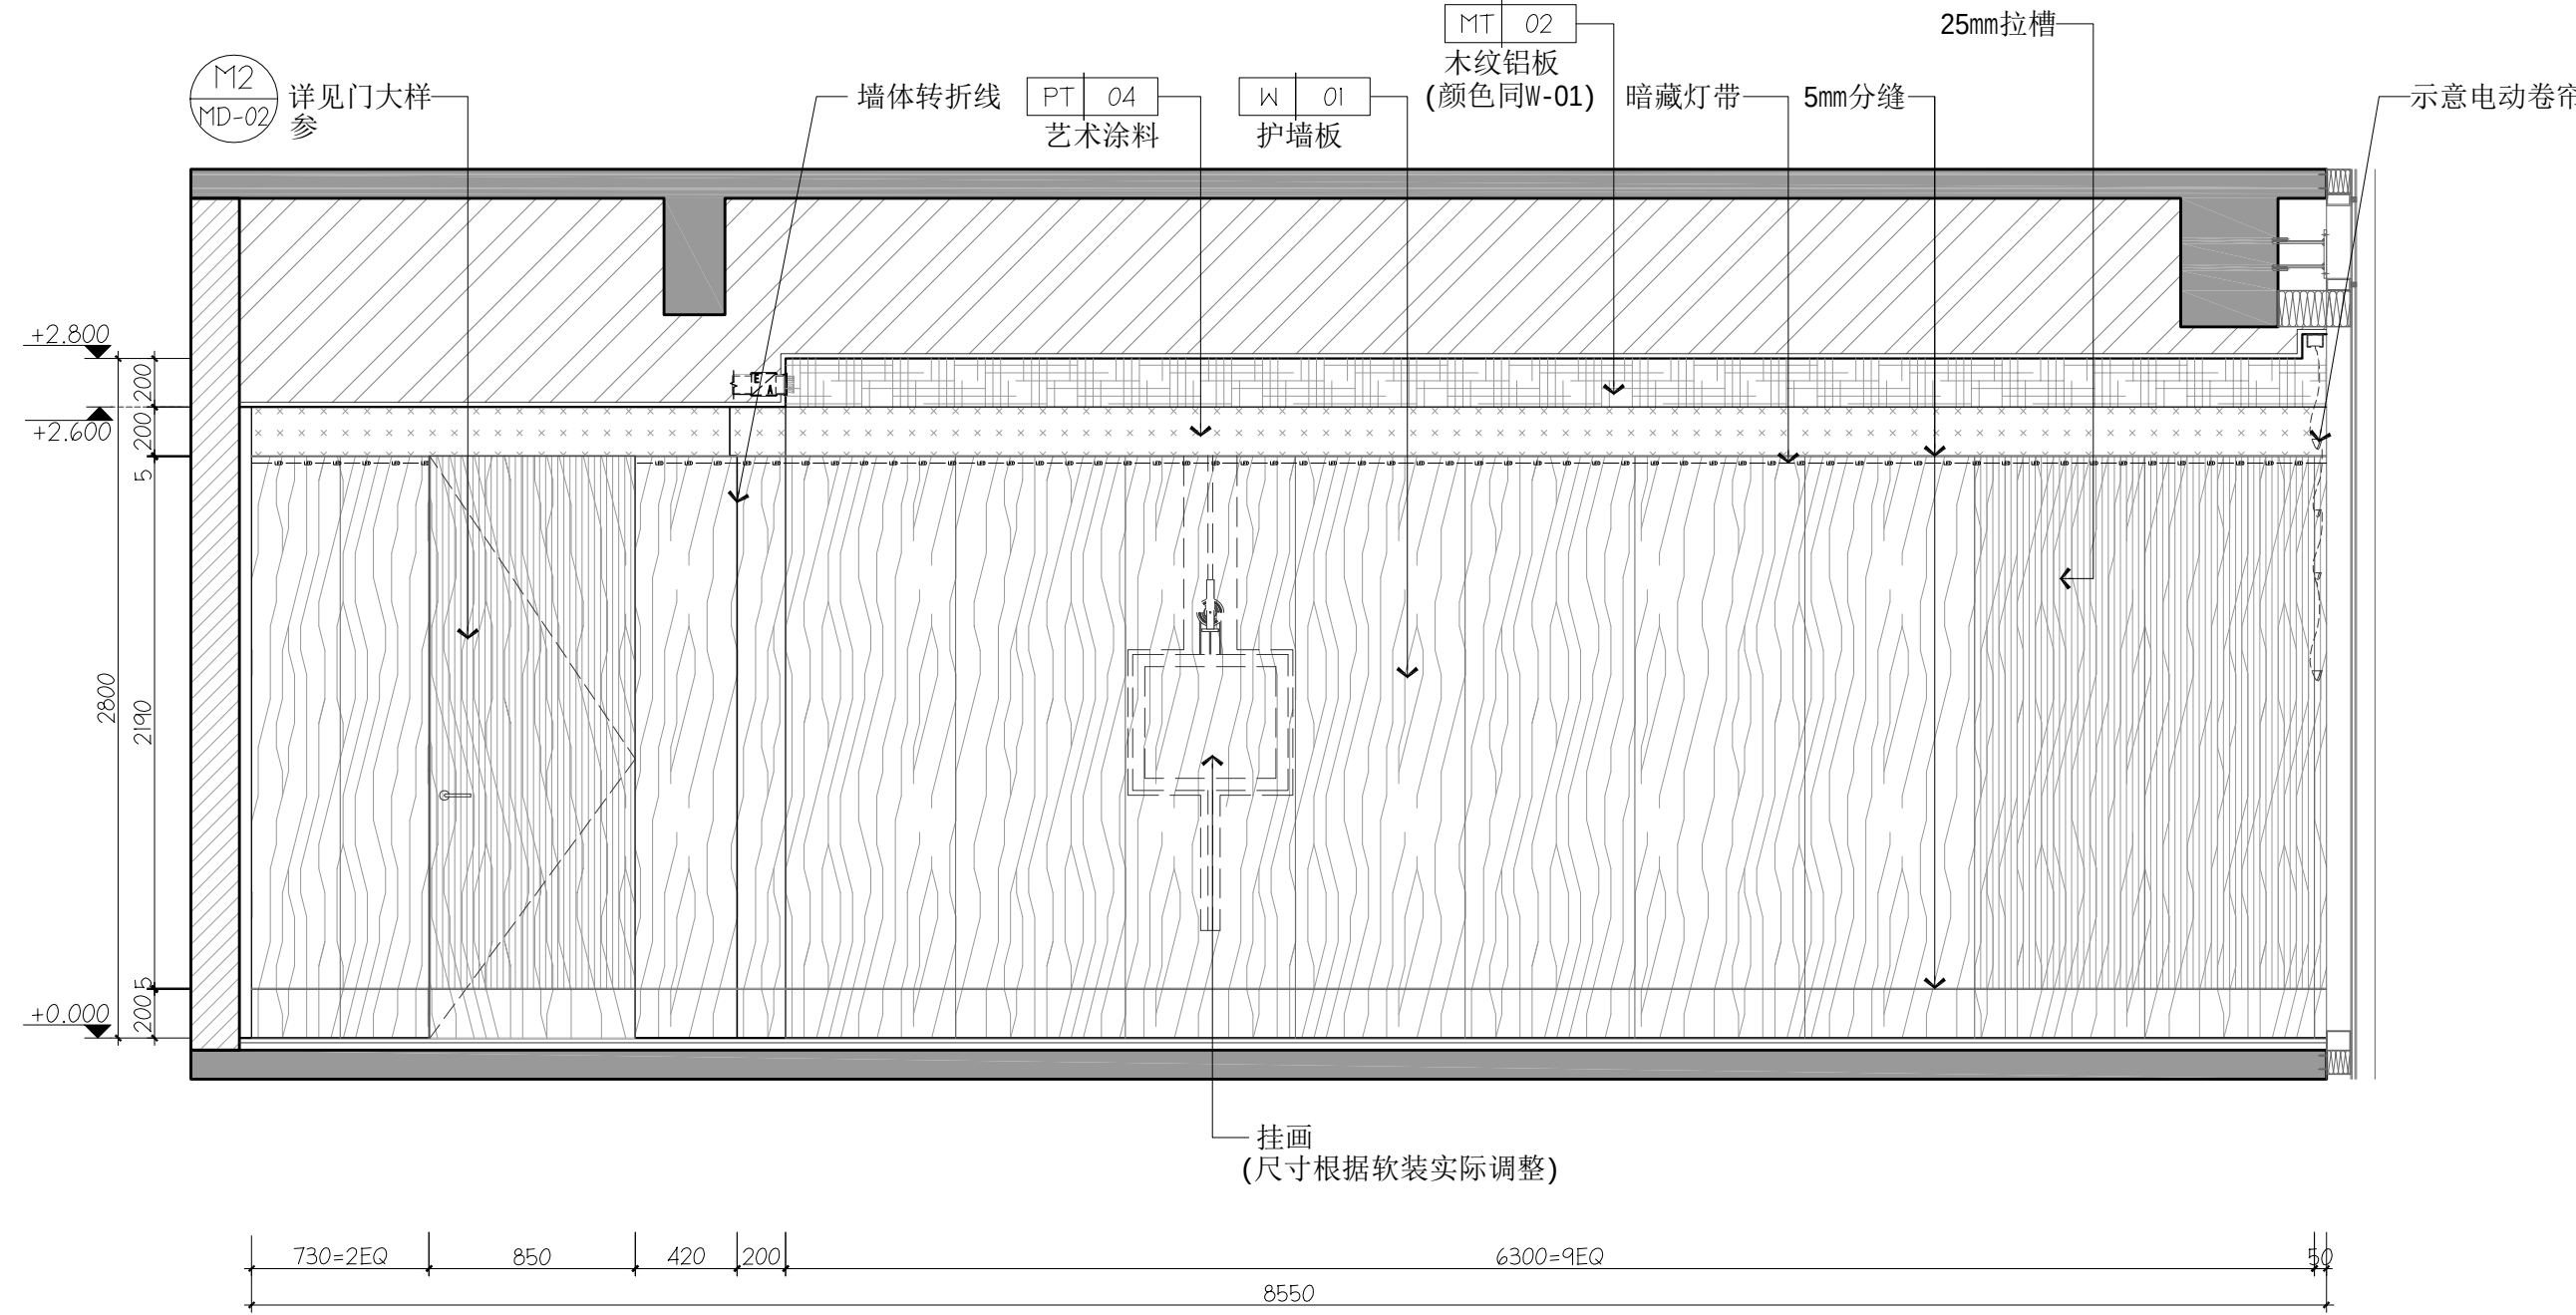

D VIP室立面图
P-02 ELEVATION 1:30

www.aimgj.com
Tel: 020-38813815 Fax: 020-38811267
ADD: 广州市体育西路133号天河大厦综合楼二楼及三楼
GUANGZHOU M-TEAM [HK] DESIGN CO., LTD
广州市铭唐装饰设计工程有限公司



建设单位 Project

东莞迎宾馆酒店有限公司

项目名称 Project

大湾区大学学术交流中心
室内改造项目19楼设计

广州市铭唐装饰
设计工程有限公司

章


设计资质等级: 乙级
证书编号: A244852714

变更内容	日期	次数
项目负责人 Project MGR.	车茂辉	车茂辉
设计 Designer	周仁威	周仁威
绘图 Drawing By	占容华	占容华
校对 Revisions	伦欣瑜	伦欣瑜
审核 Checked	黄志超	黄志超
审定 Approved	车茂辉	车茂辉


专业 Discipline	室内设计
项目编号 PROJECT NO.	202508009
日期 Date	2026-07-09
比例 Scale	1:30 @A2

图名 Title	VIP室 C/D立面图
图号 Drawing No.	E-10


所有设计图则皆为广州市铭唐装饰设计工程有限公司的财产，未经许可不准复制。施工单位应校对现场尺寸并向设计师报告错漏，此图未经设计师签名不许用作施工。

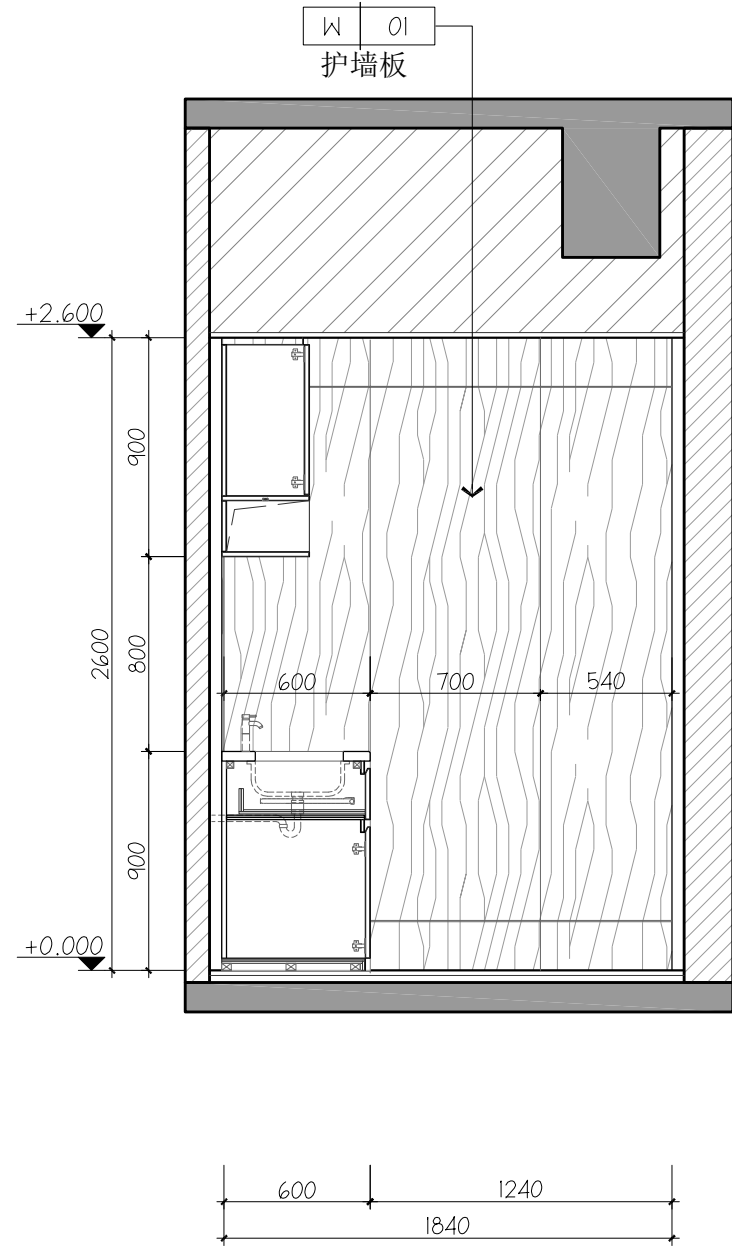


A VIP室备餐间立面图
P-02 ELEVATION 1:30

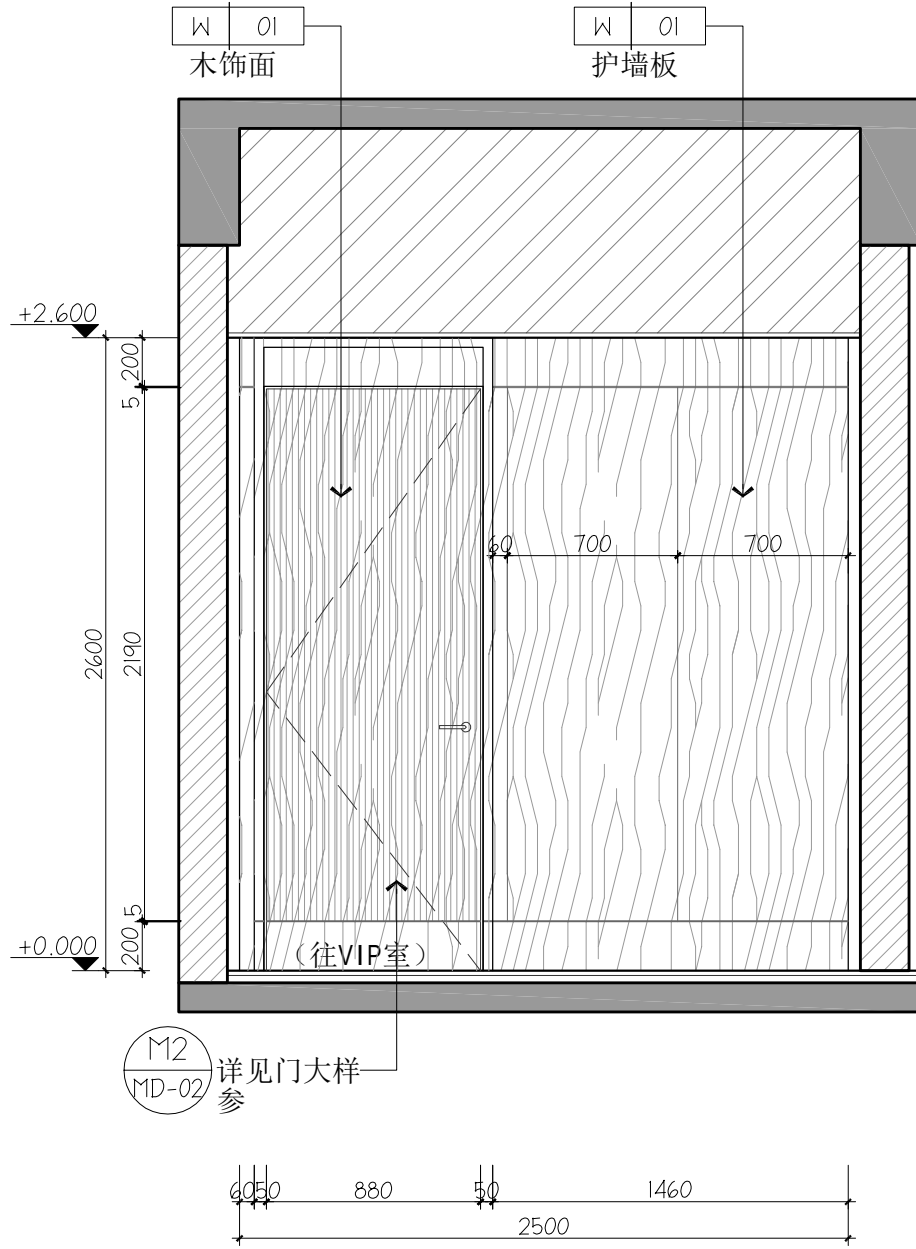

B VIP室备餐间立面图
P-02 ELEVATION 1:30

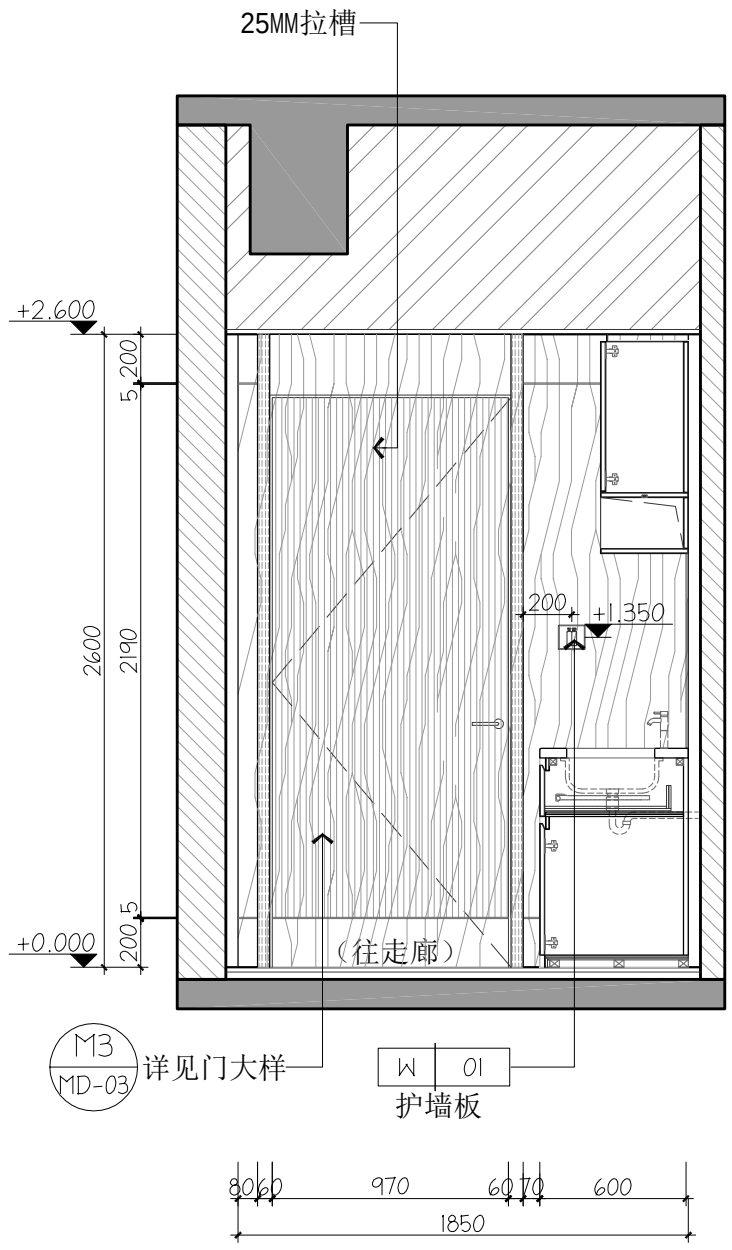

C VIP室备餐间立面图
P-02 ELEVATION 1:30

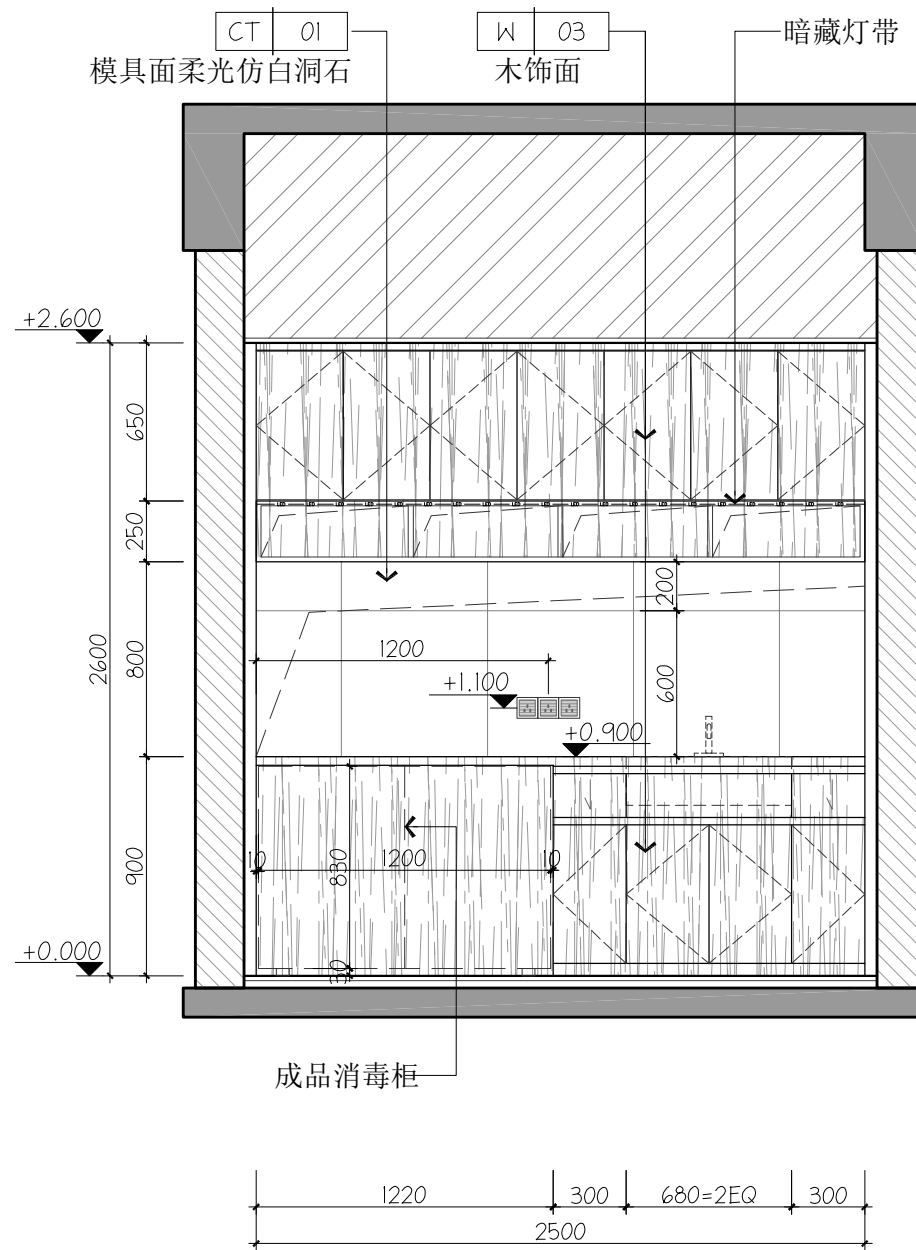

D VIP室备餐间立面图
P-02 ELEVATION 1:30

铭唐装饰设计
GUANGZHOU M-TEAM
[HK] DESIGN CO.,LTD

建设单位 Project

项目名称 Project

东莞市迎宾馆酒店有限公司

大湾区大学学术交流中心
室内改造项目19楼设计

广州市铭唐装饰
设计工程有限公司

章

设计资质等级:乙级
证书编号:A244052714

变更内容 | 日期 | 次数

项目负责人
Project MGR. 车茂辉

设计
Designer 周仁威

绘图
Drawing By 占容华

校对
Revisions 伦欣瑜

审核
Checked 黄志超

审定
Approved 车茂辉

专业
Discipline 室内设计

项目编号
PROJECT NO. 202508009


日期
Date 2026-07-09

比例
Scale 1:30 @A2


图名
Title VIP室
备餐间
A/B/C/D立面图

图号
Drawing No. E-11


www.aimoji.com
Tel:020-38813815 Fax:020-38811267
ADD: 广州市体育西路133号天河大厦综合楼二楼及三楼
GUANGZHOU M-TEAM [HK] DESIGN CO., LTD
广州市铭唐装饰设计工程有限公司

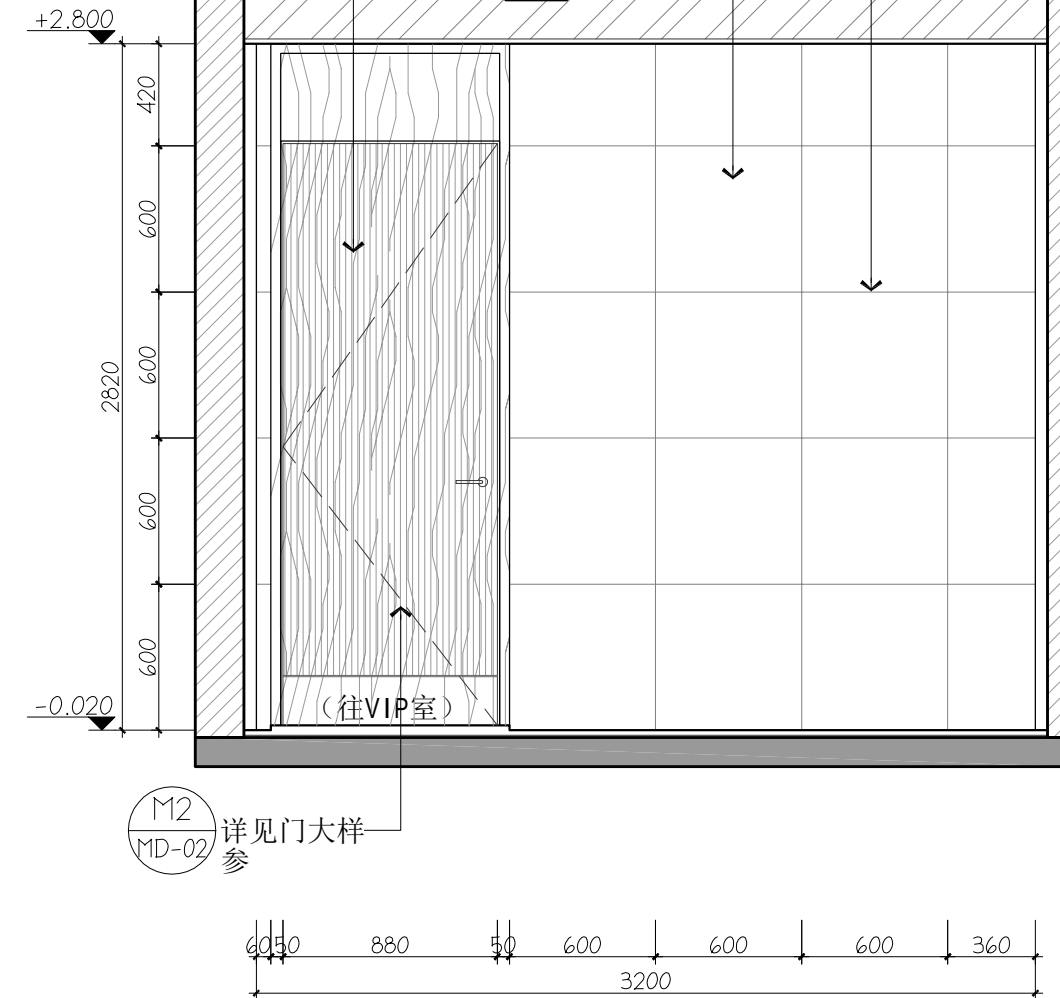


A VIP室洗手间立面图
P-02 ELEVATION 1:30

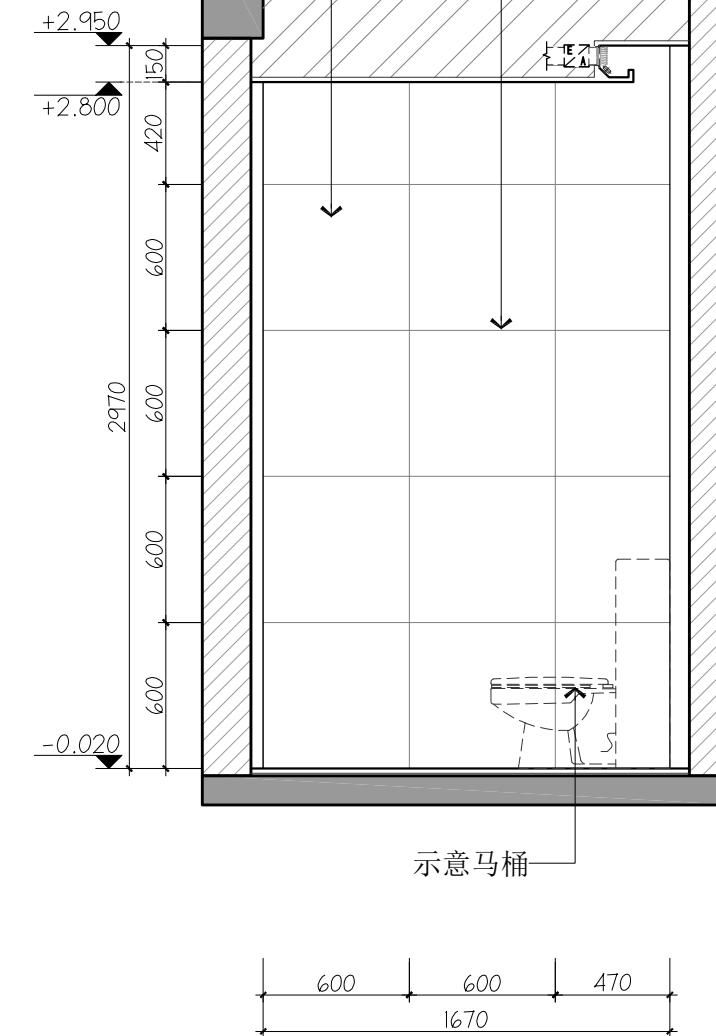

B VIP室洗手间立面图
P-02 ELEVATION 1:30

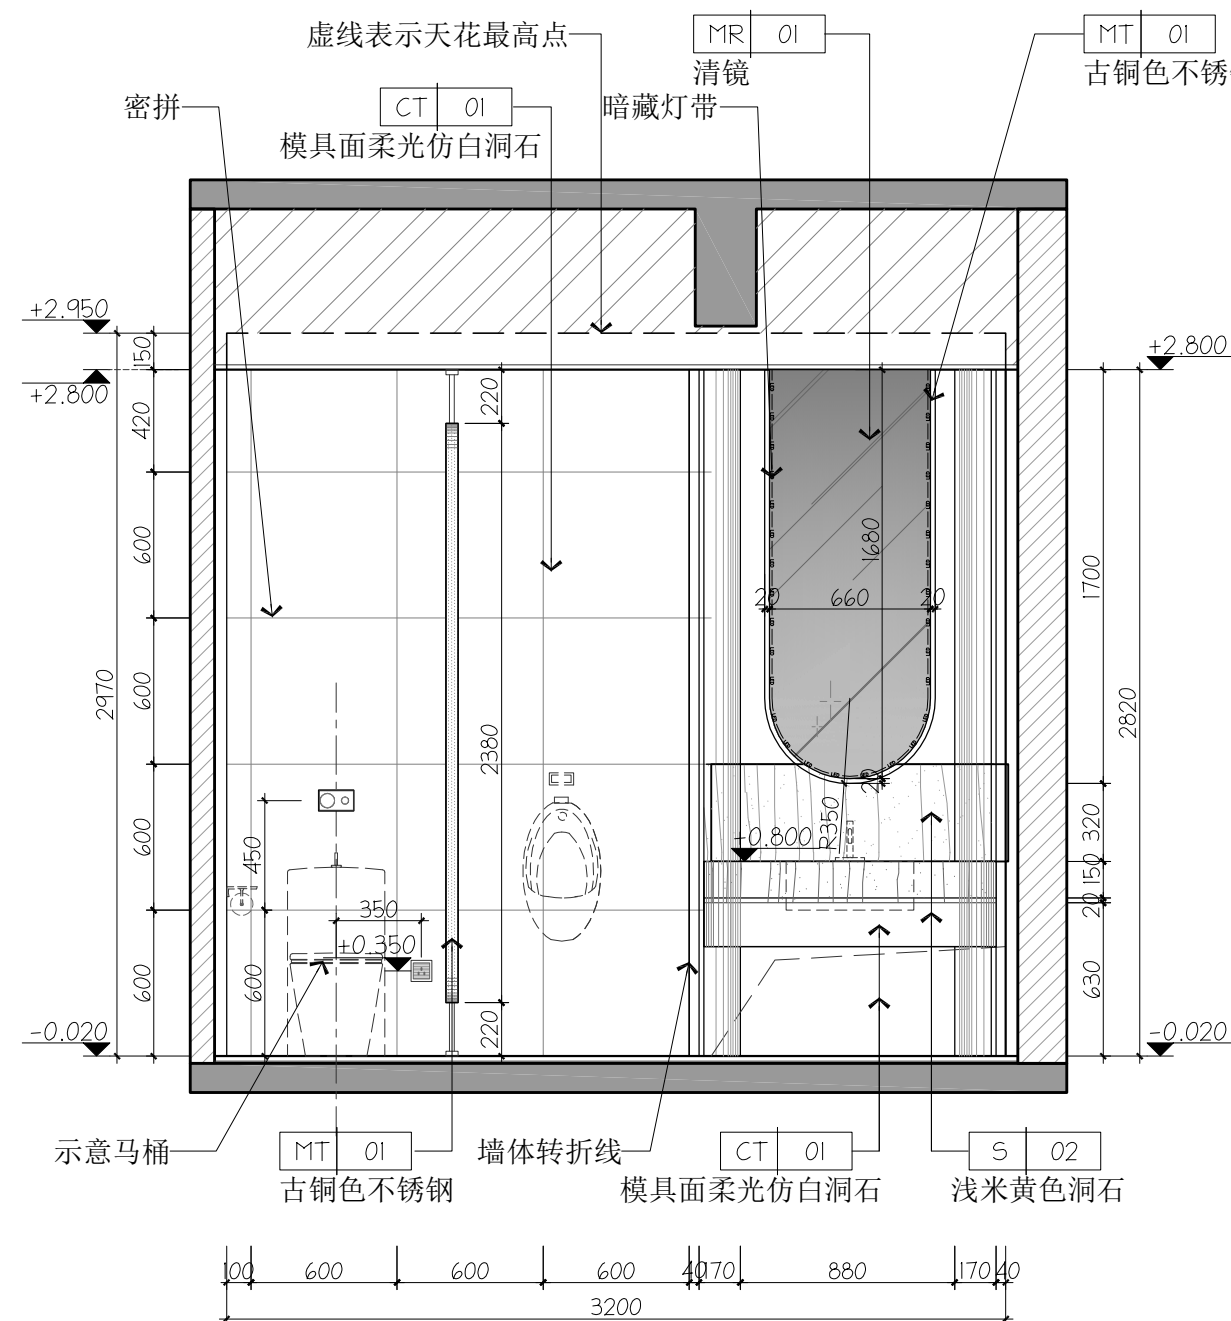

C VIP室洗手间立面图
P-02 ELEVATION 1:30

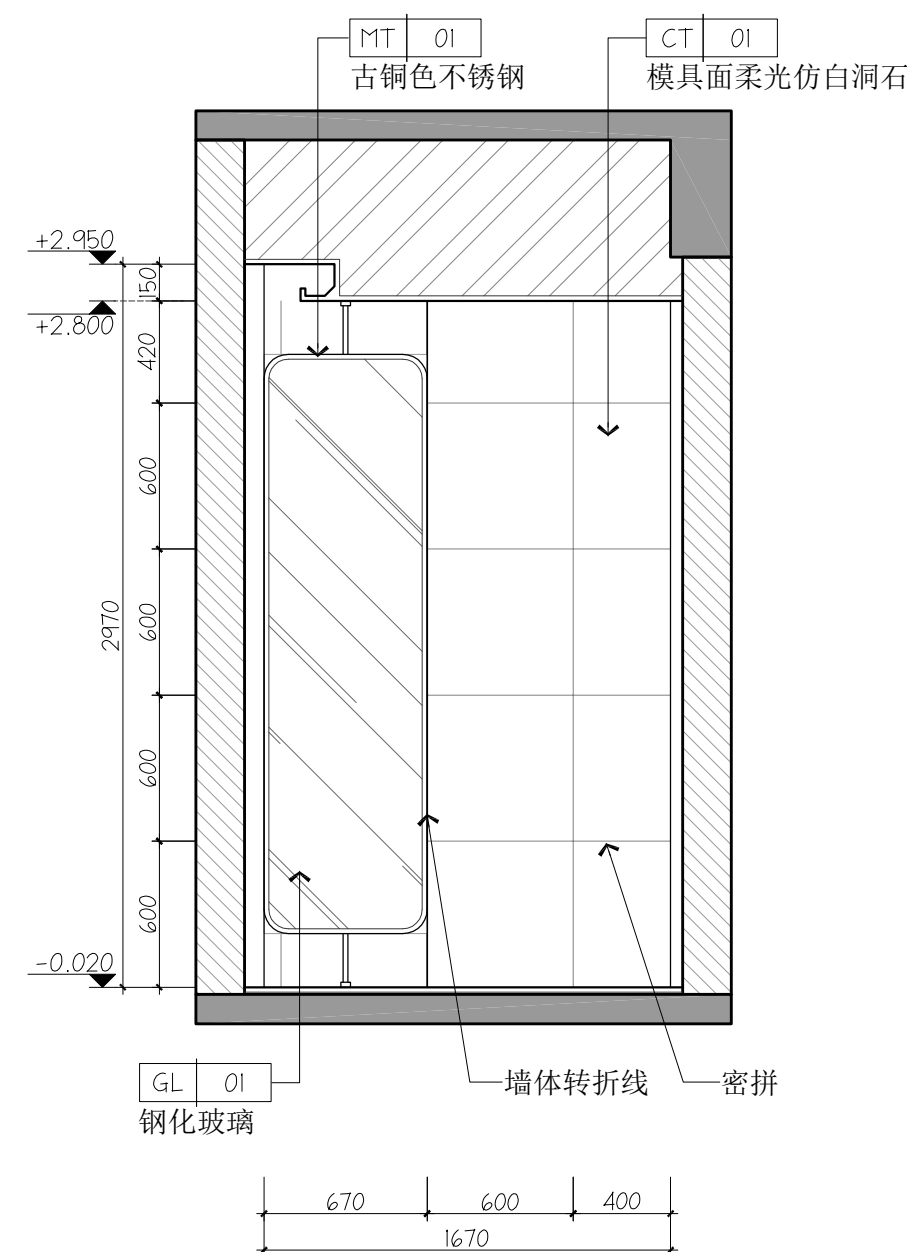

D VIP室洗手间立面图
P-02 ELEVATION 1:30

广州市铭唐装饰设计工程有限公司



铭唐装饰设计
GUANGZHOU M-TEAM
[HK] DESIGN CO.,LTD

建设单位 Project

东莞迎宾馆酒店有限公司

项目名称 Project

大湾区大学学术交流中心
室内改造项目19楼设计

广州市铭唐装饰
设计工程有限公司


章

设计资质等级:乙级
证书编号:A244052714


[illegible]

专 业 Discipline	室内设计
项目编号 PROJECT NO.	202508009
日 期 Date	2026-07-09
比 例 Scale	1:30 @A2
图 名 Title	VIP室 洗手间 A/B/C/D立面图
图 号 Drawing No.	E-12

所有设计图则皆为广州市铭唐装饰设计工程有限公司的财产，未经许可不准复制。施工单位应校对现场尺寸并向设计师报告错漏，此图未经设计师签名不许用作施工。

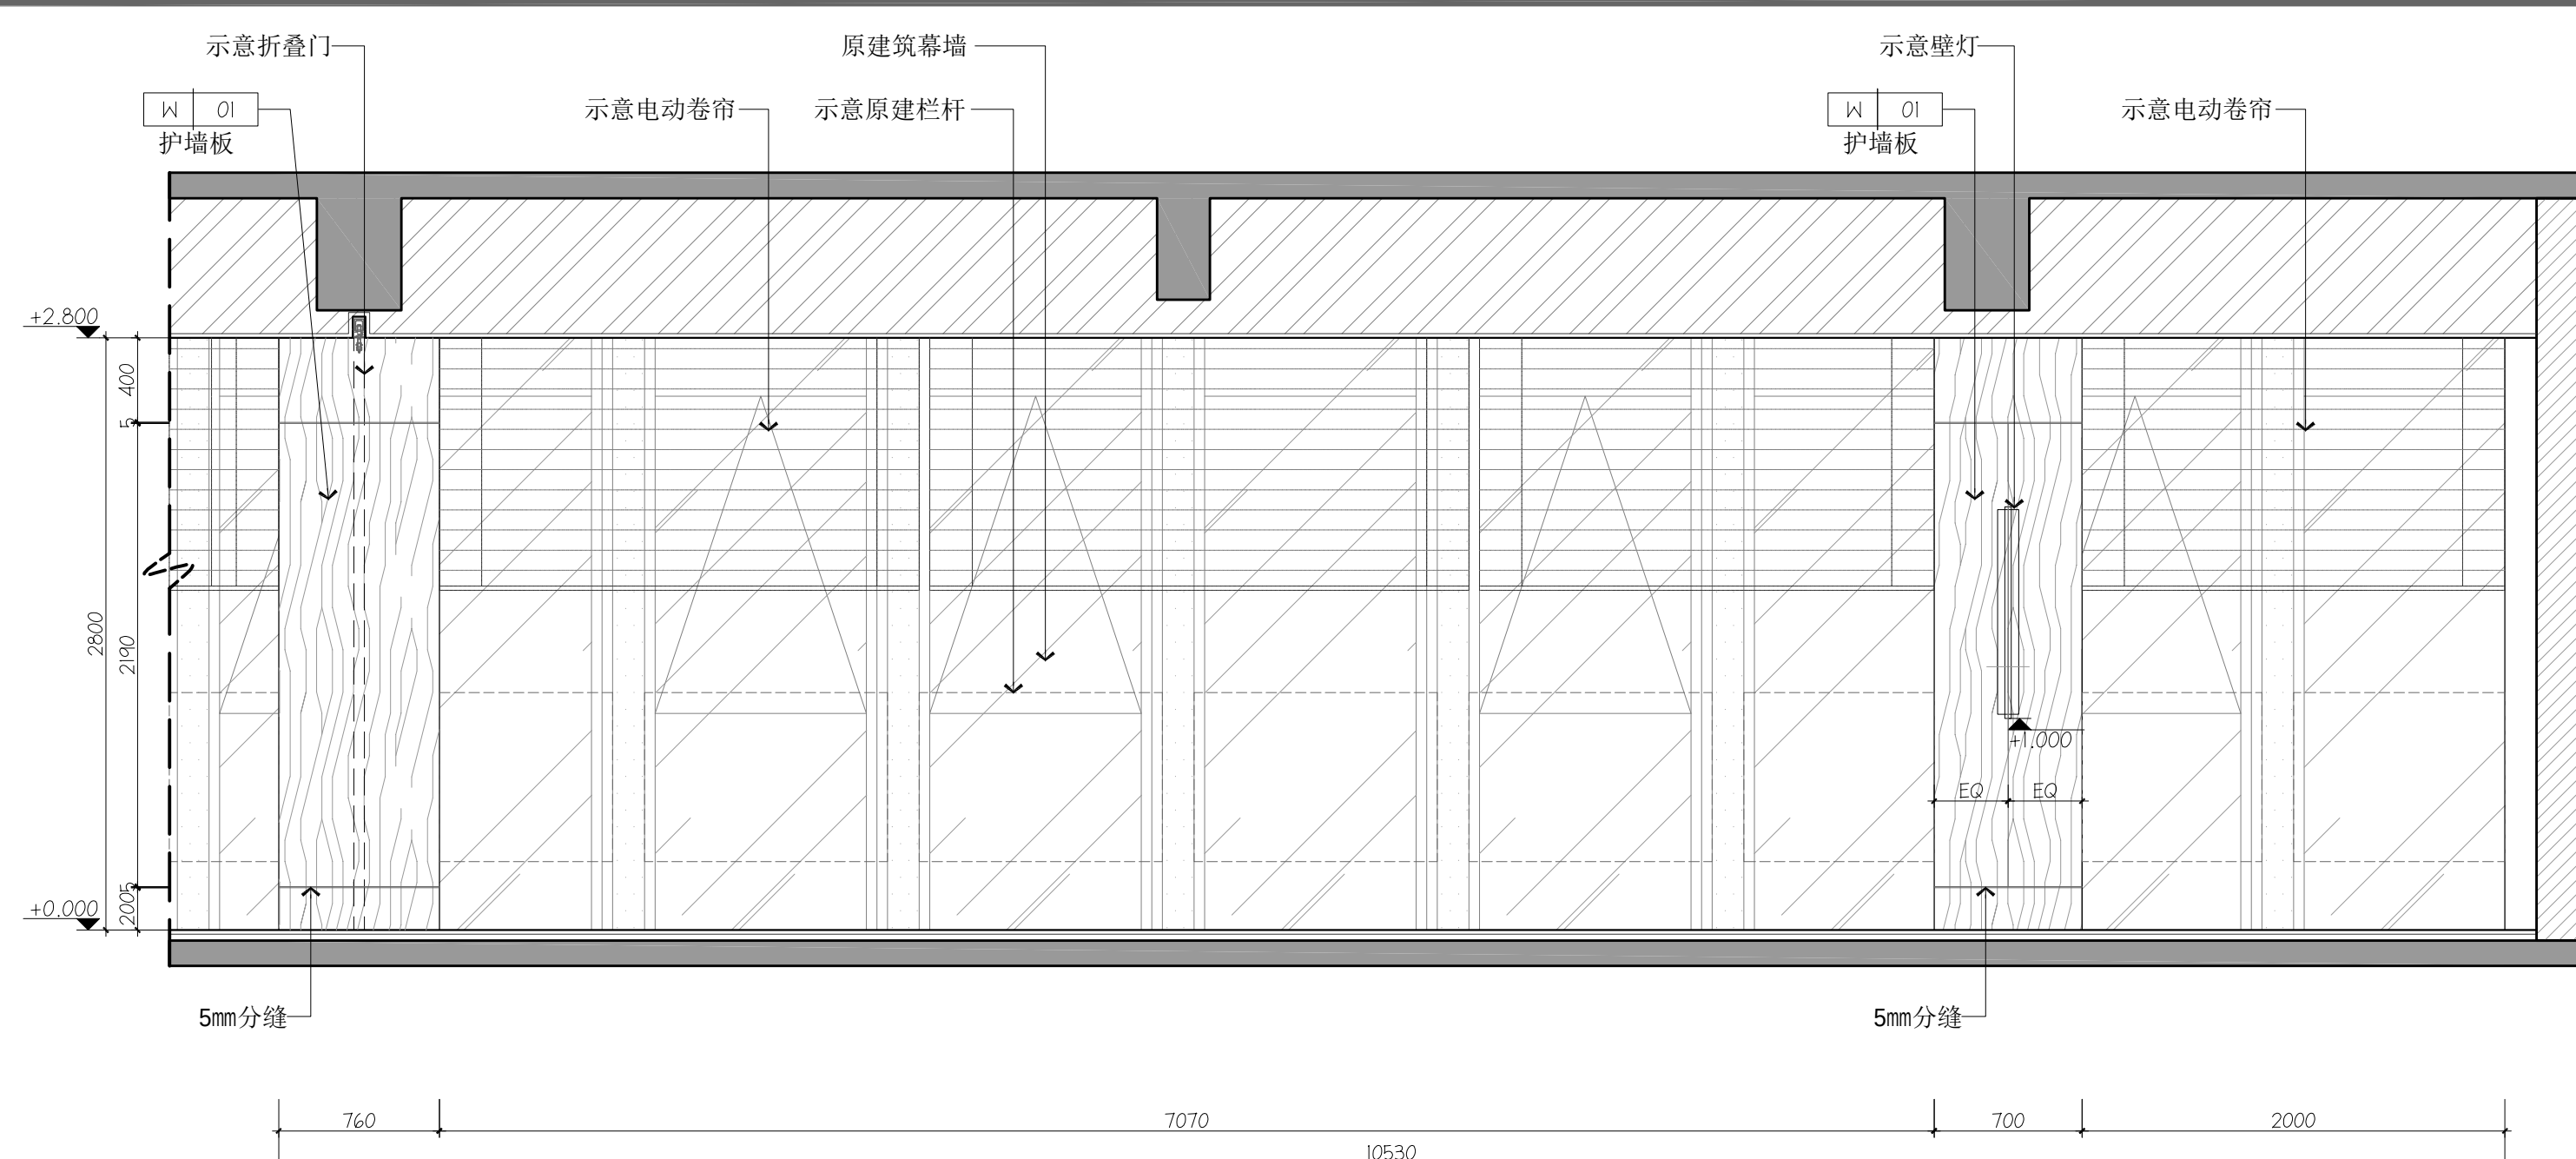

A 视频展示区立面图
P-02 ELEVATION 1:30

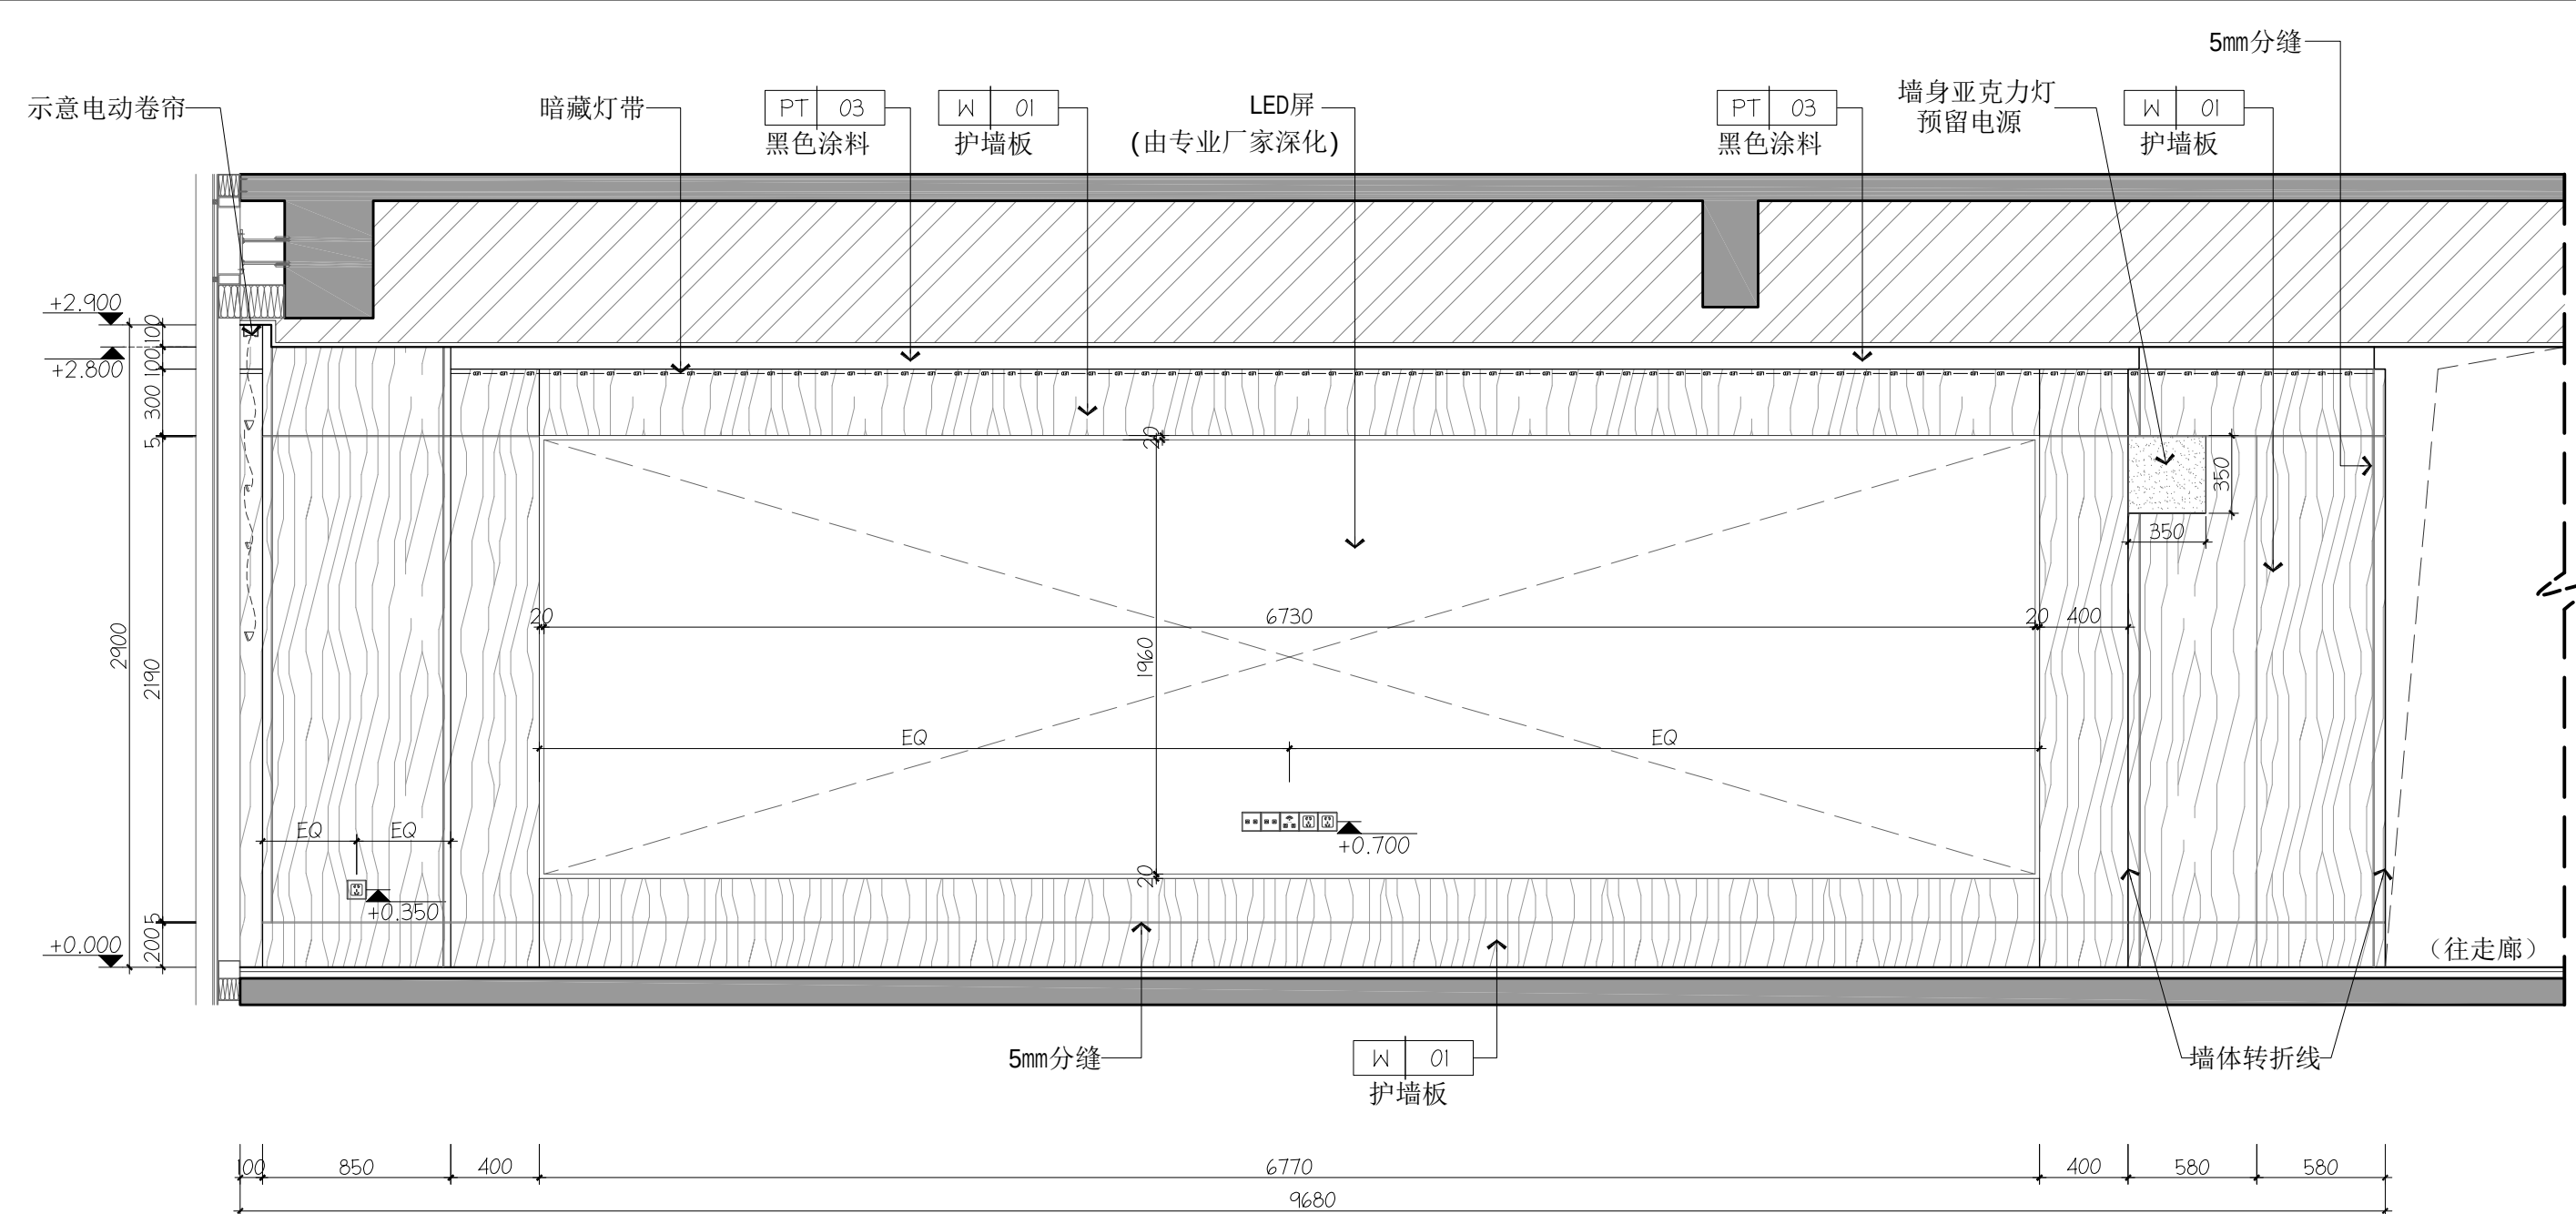

B 视频展示区立面图
P-02 ELEVATION 1:30

www.aimgj.com
Tel: 020-38813815 Fax: 020-38811267
ADD: 广州市体育西路133号天河大厦综合楼二楼及三楼
GUANGZHOU M-TEAM [HK] DESIGN CO., LTD
广州市铭唐装饰设计工程有限公司

铭唐装饰设计
GUANGZHOU M-TEAM
[HK] DESIGN CO., LTD

建设单位 Project

项目名称 Project

大湾区大学学术交流中心
室内改造项目19楼设计

广州市铭唐装饰
设计工程有限公司


章

设计资质等级: 乙级
证书编号: A244852714

变更内容	日期	次数
项目负责人 Project MGR.	车茂辉	车茂辉
设计 Designer	周仁威	周仁威
绘图 Drawing By	占容华	占容华
校对 Revisions	伦欣瑜	伦欣瑜
审核 Checked	黄志超	黄志超
审定 Approved	车茂辉	车茂辉

专业 Discipline	室内设计
项目编号 PROJECT NO.	202508009
日期 Date	2026-07-09
比例 Scale	1:30 @A2

图名 Title	视频展示区 A/B立面图
图号 Drawing No.	E-13

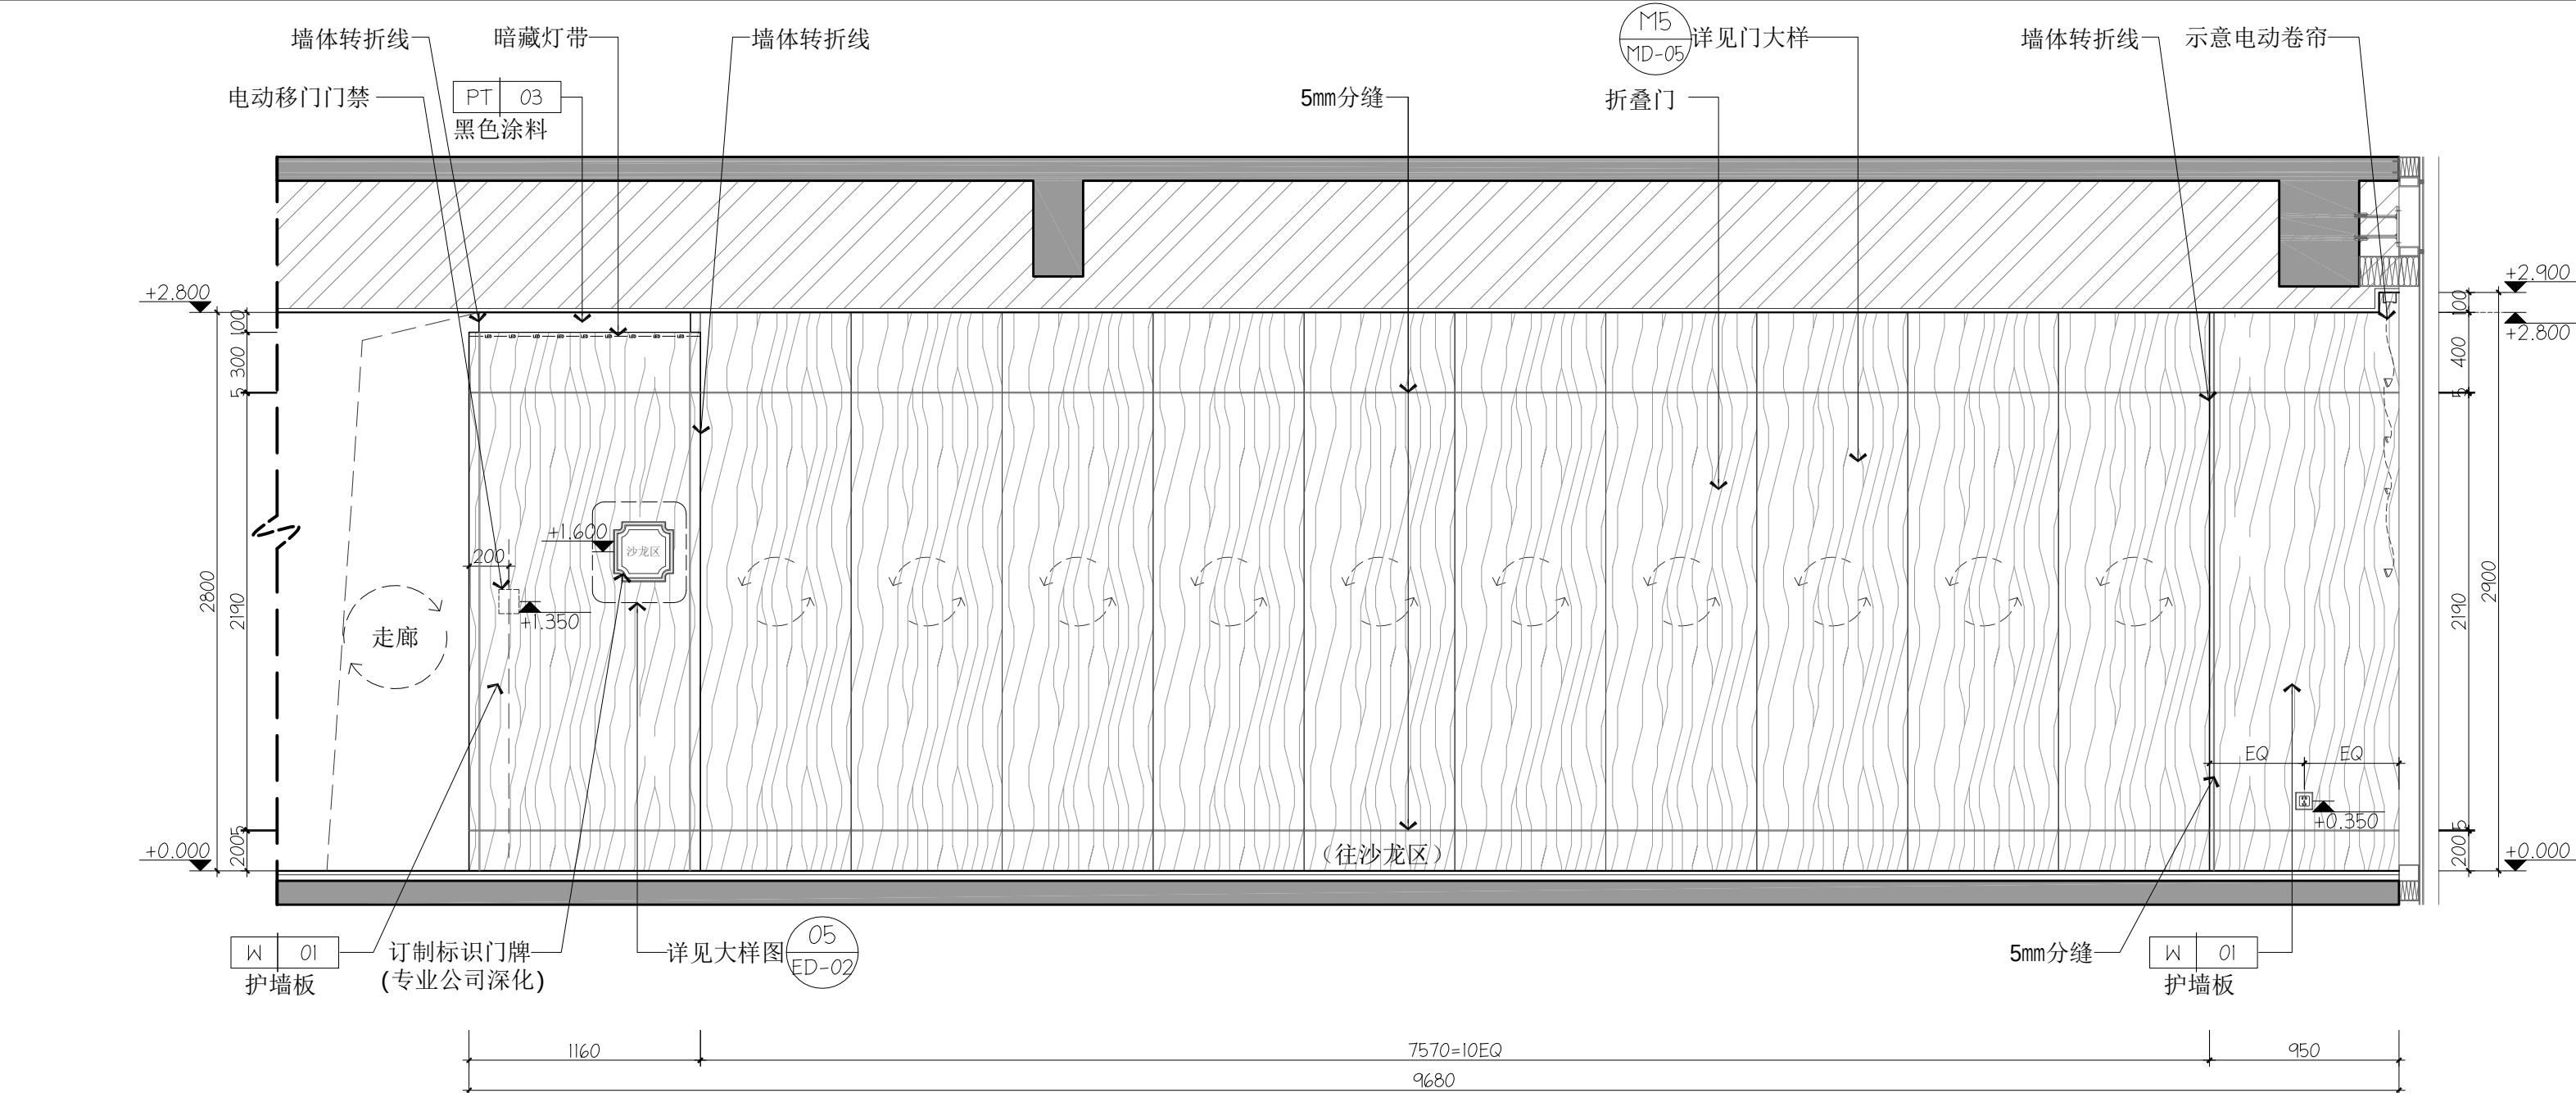

D 视频展示区立面图
P-02 ELEVATION 1:30


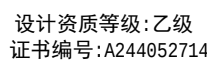



图 名 Title	视频展示区 C/D立面图
图 号 Drawing No.	E-14

12345678910111213141516

所有设计图则皆为广州市铭唐装饰设计工程有限公司的财产，未经许可不准复制。施工单位应校对现场尺寸并向设计师报告错漏，此图未经设计师签名不许用作施工。

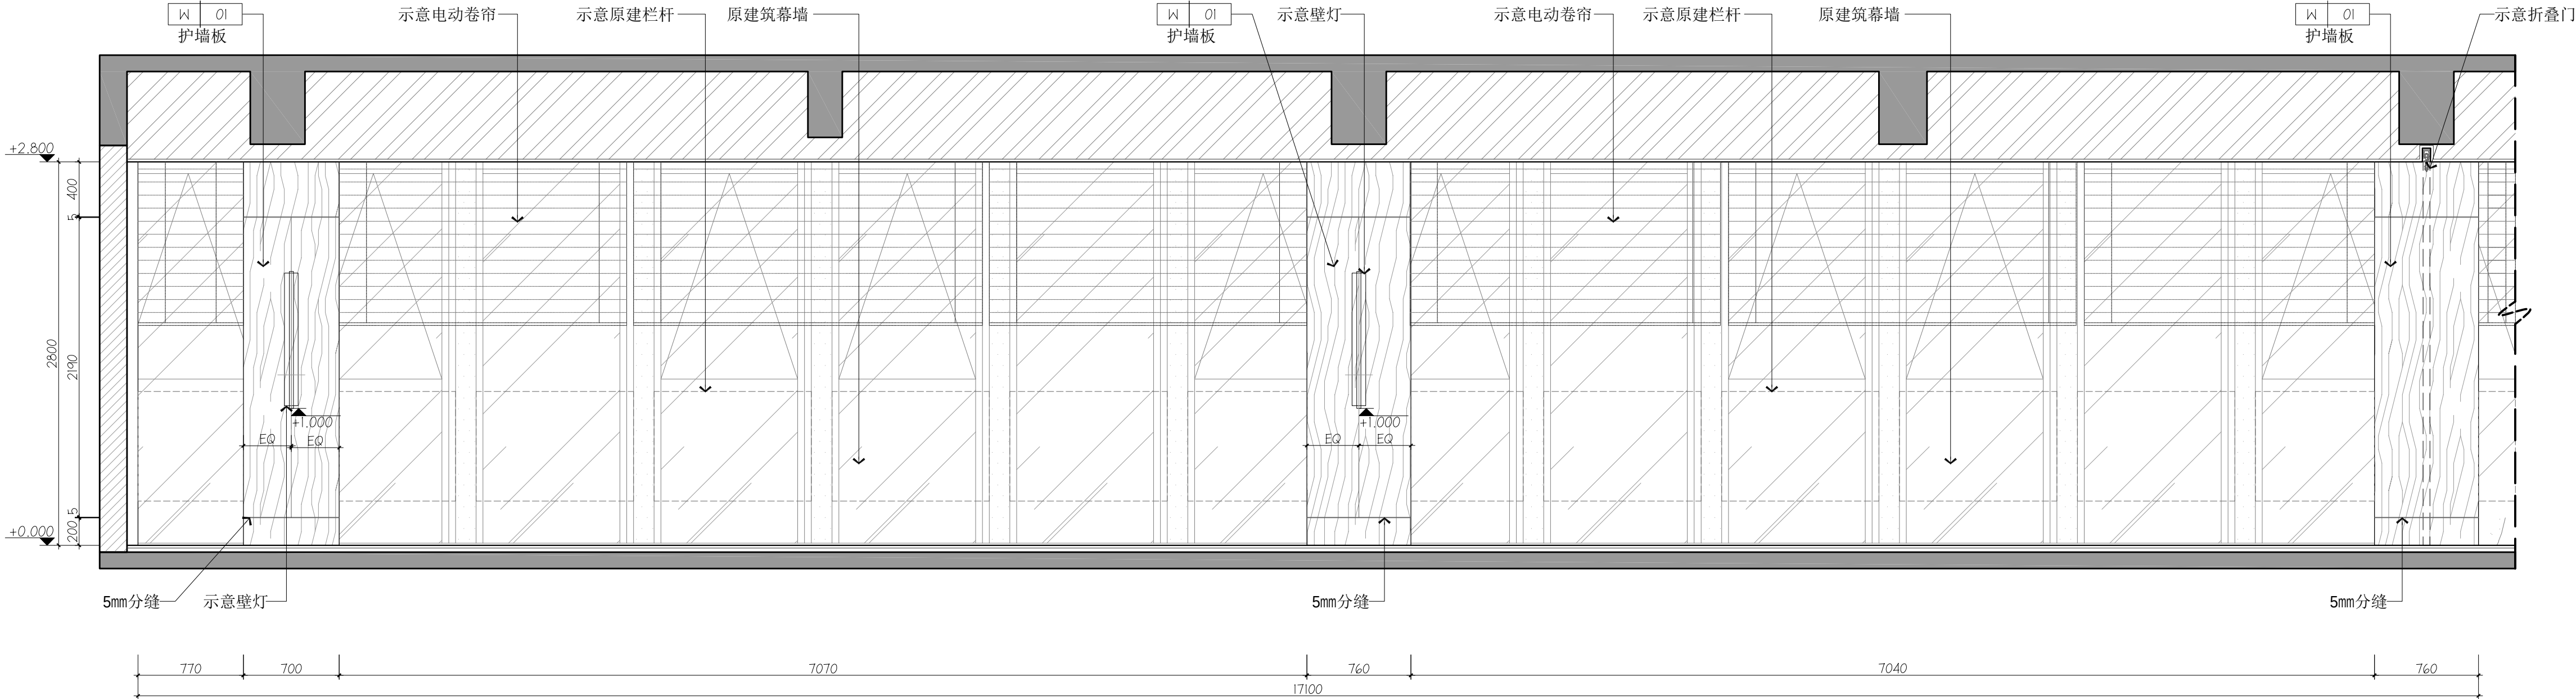

A 沙龙区立面图
P-02 ELEVATION 1:30

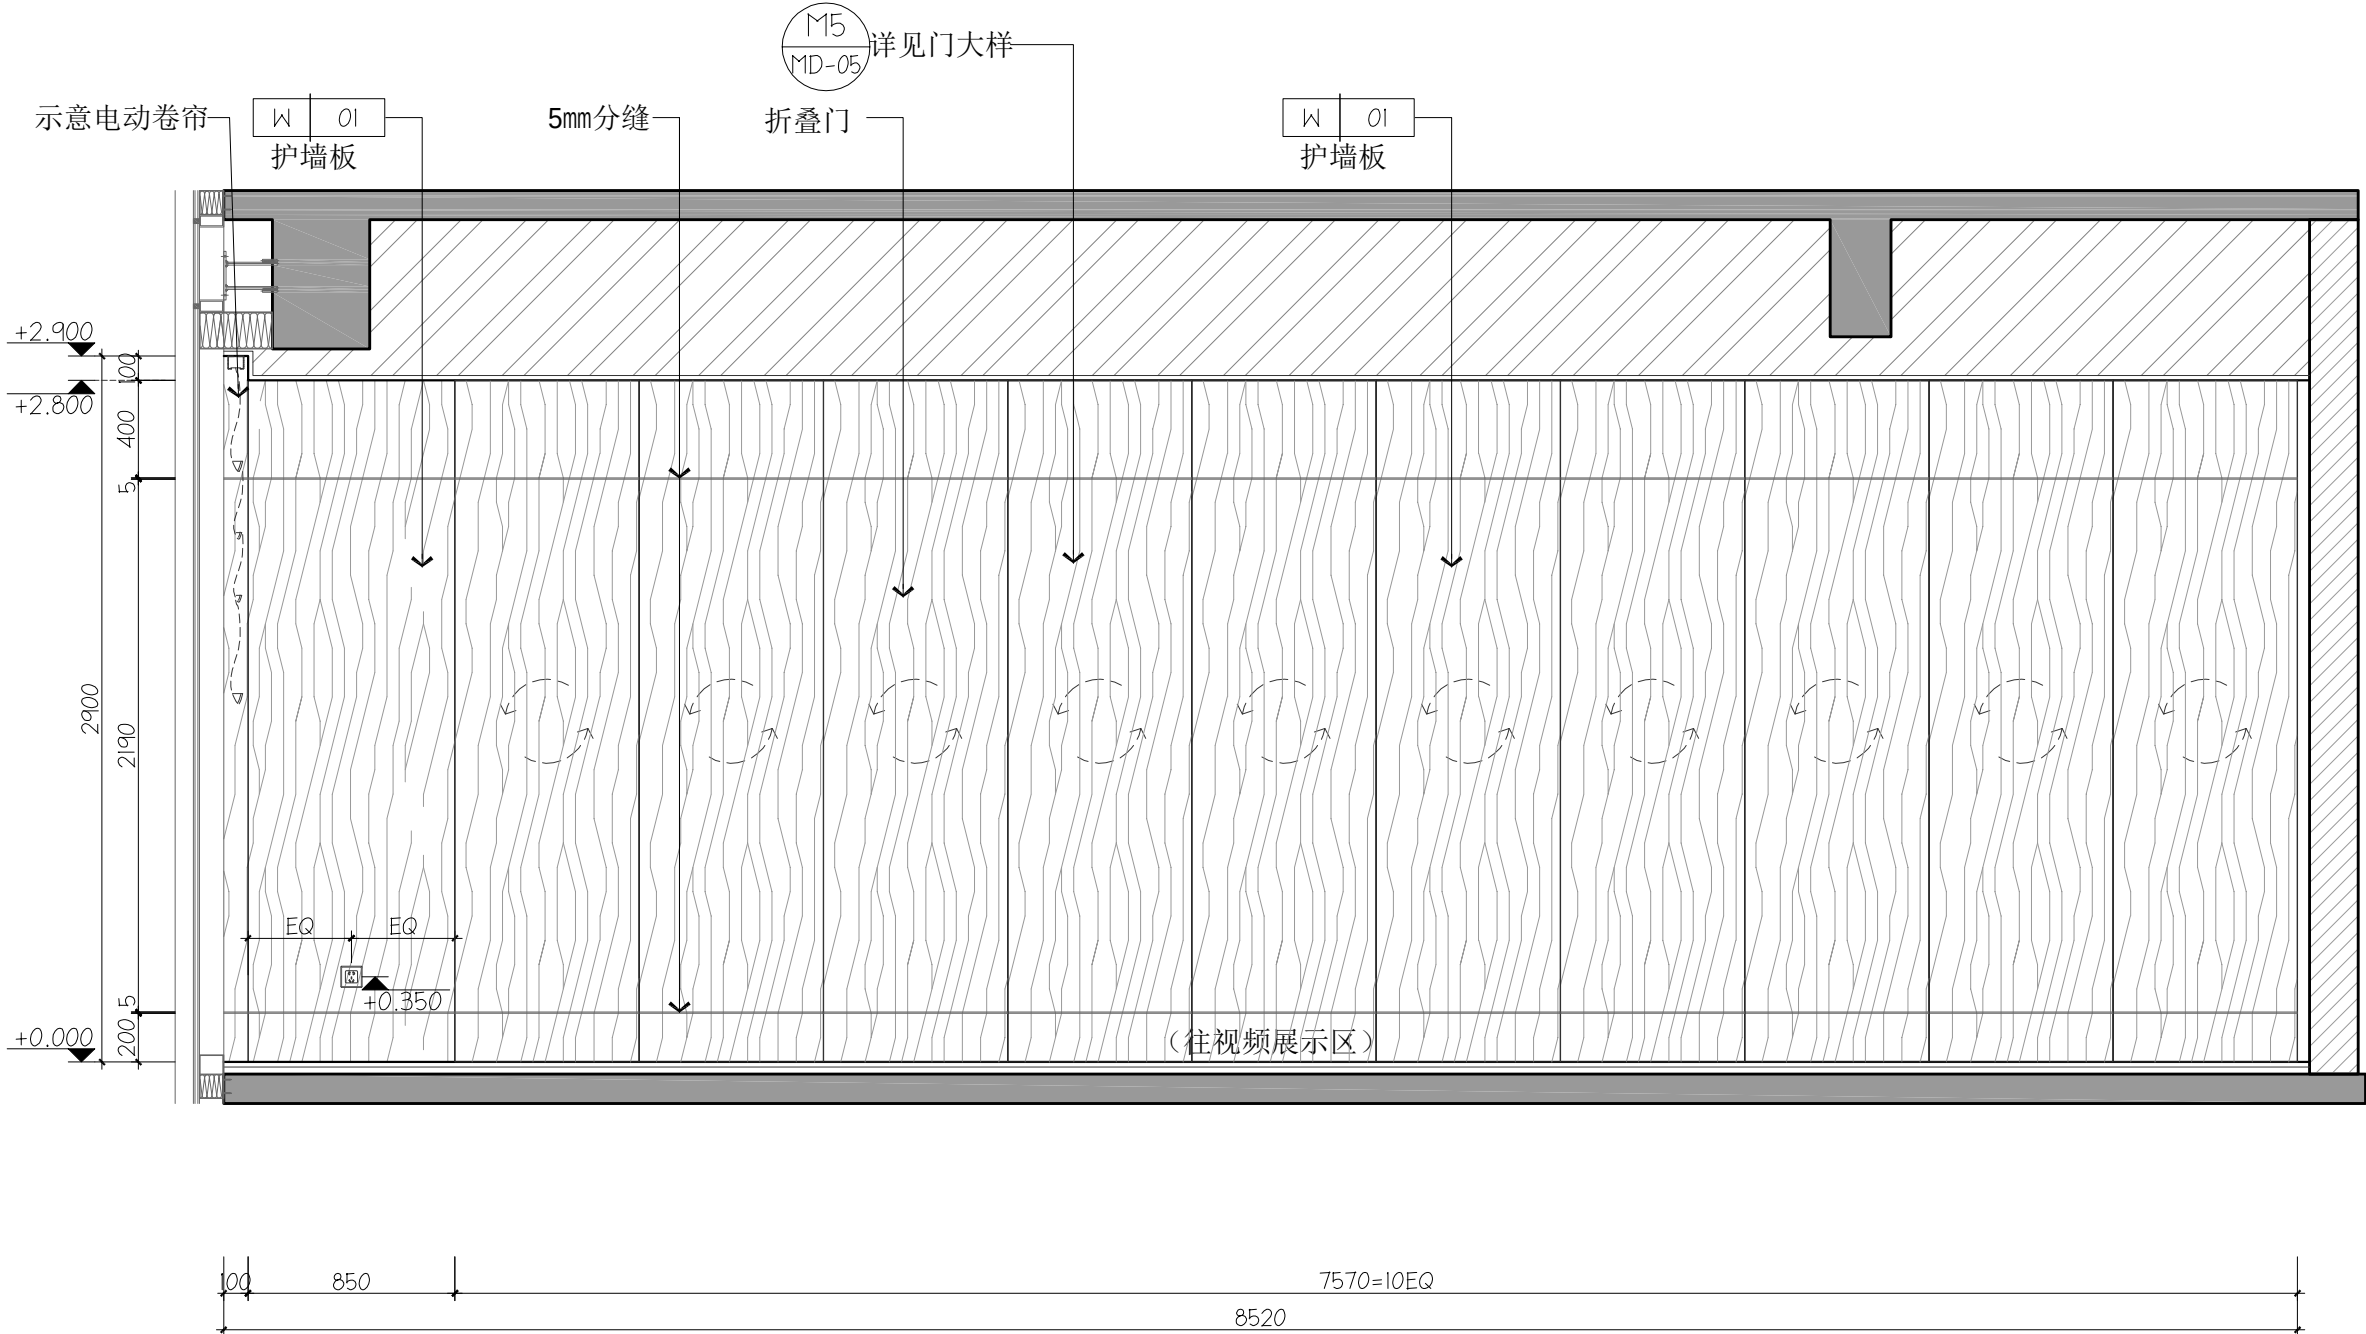

B 沙龙区立面图
P-02 ELEVATION 1:30



建设单位 Project
东莞迎宾馆酒店有限公司
项目名称 Project

大湾区大学学术交流中心
室内改造项目19楼设计

广州市铭唐装饰设计工程有限公司

章

设计资质等级:乙级
证书编号: A244052714

变更内容	日期	次数
项目负责人 Project MGR.	车茂辉	
设计 Designer	周仁威	
绘图 Drawing By	占容华	占容华
校对 Revisions	伦欣编	
审核 Checked	黄志超	
审定 Approved	车茂辉	

专业 Discipline	室内设计
项目编号 PROJECT NO.	202508009
日期 Date	2026-07-09
比例 Scale	1:30 @A2+1/2

图名 Title	沙龙区 A/B立面图
图号 Drawing No.	E-15

广州市铭唐装饰设计工程有限公司

GUANGZHOU M-TEAM [HK] DESIGN CO., LTD

ADD: 广州市体育西路133号天河大夏综合楼二楼及三楼

Tel: 020-38813815 Fax: 020-38811267

www.aiming1.com

12345678910111213141516

G



项目名称	Project
------	---------

广州市铭唐装饰
设计工程有限公司


设计资质等级:乙级
证书编号:A244052714

变更内容		日期/次数
项目负责人 Project MGR.	车茂辉	车茂辉
设计 Designer	周仁威	周仁威
绘图 Drawing By	占容华	占容华
校对 Revisions	伦欣瑜	伦欣瑜
审核 Checked	黄志超	黄志超
审定 Approved	车茂辉	车茂辉

图 名 Title	沙龙区 C/D立面图
--------------	---------------

图号 Drawing No.	E-16
-------------------	------


所有设计图则皆为广州市铭唐装饰设计工程有限公司的财产，未经许可不准复制。施工单位应校对现场尺寸并向设计师报告错漏，此图未经设计师签名不许用作施工。

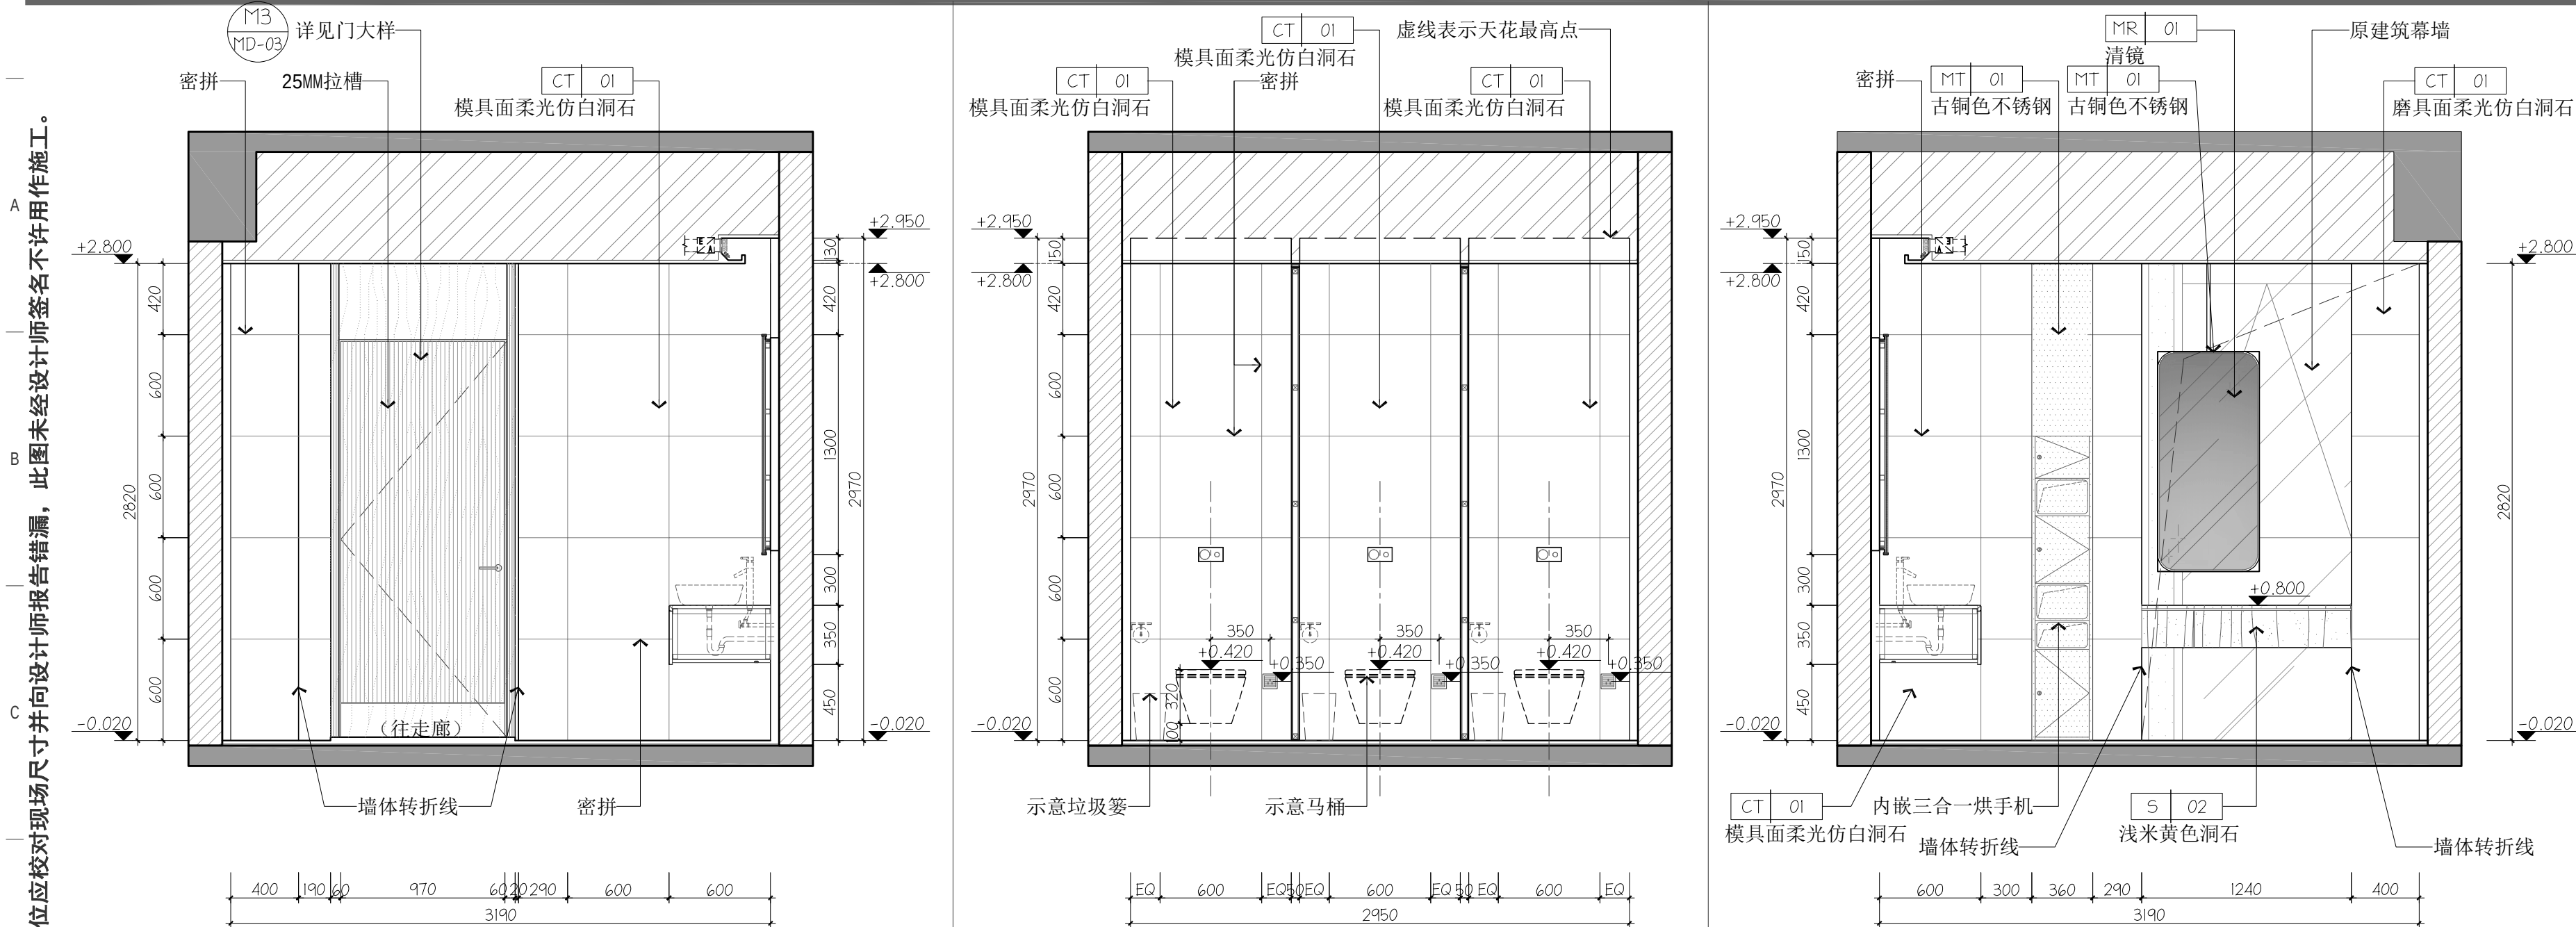

A 女洗手间立面图
P-02 ELEVATION 1:30

B1 女洗手间立面图
P-02 ELEVATION 1:30

C 女洗手间立面图
P-02 ELEVATION 1:30

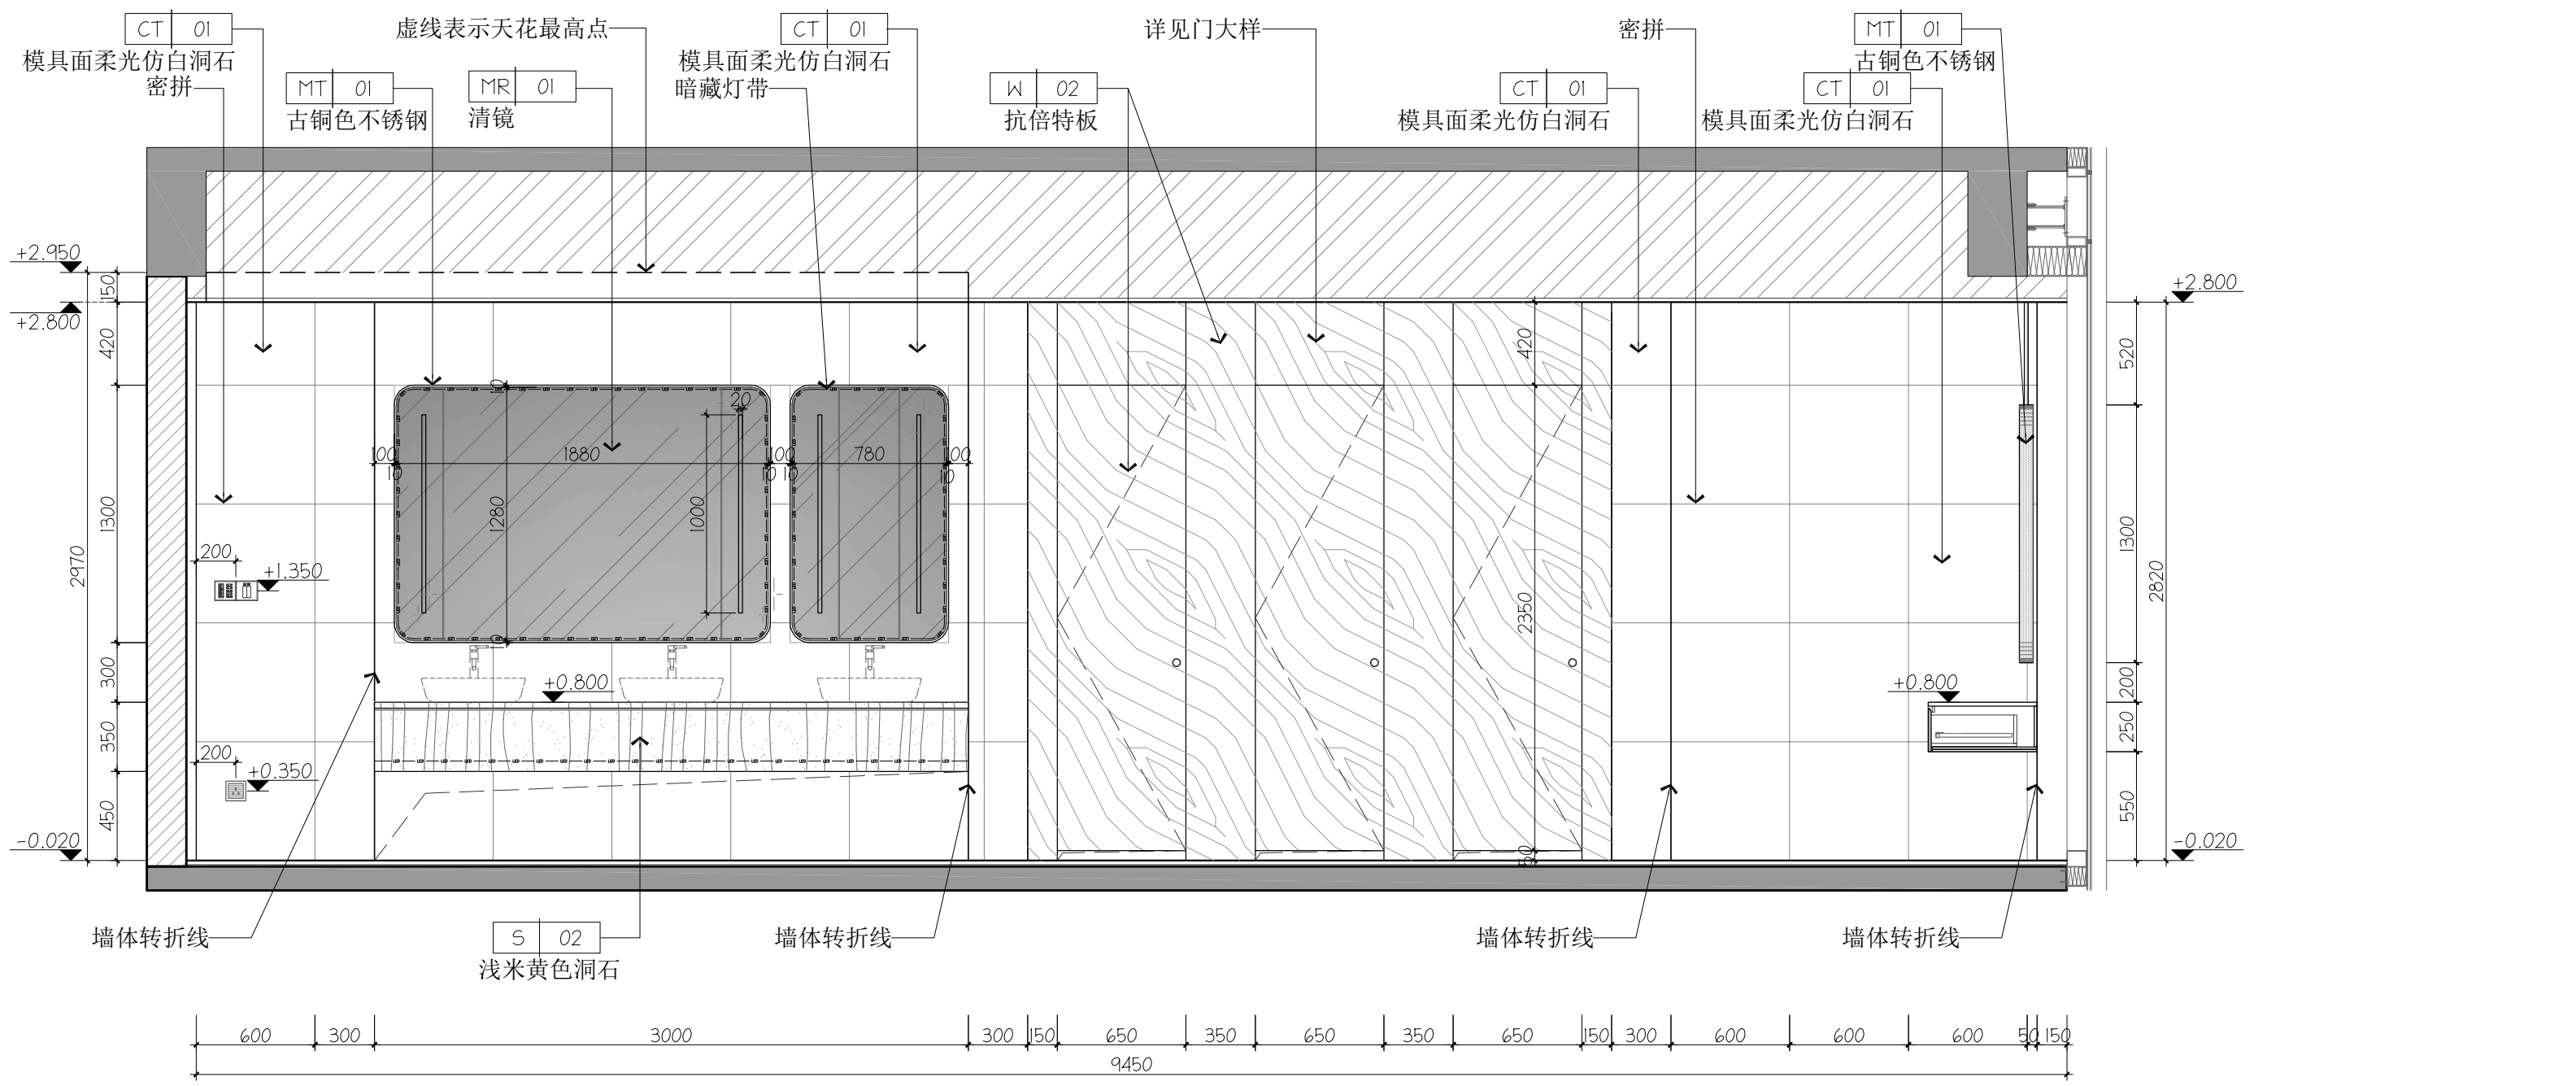

B 女洗手间立面图
P-02 ELEVATION 1:30

www.aimgi.com
Tel: 020-38813815 Fax: 020-38811267
ADD: 广州市体育西路133号天河大厦综合楼二楼及三楼
GUANGZHOU M-TEAM [HK] DESIGN CO., LTD
广州市铭唐装饰设计工程有限公司

铭唐装饰设计
GUANGZHOU M-TEAM
[HK] DESIGN CO.,LTD

建设单位 Project

项目名称 Project

大湾区大学学术交流中心
室内改造项目19楼设计

广州市铭唐装饰设计工程有限公司

章


设计资质等级: 乙级
证书编号: A244852714

变更内容	日期	次数
项目负责人 Project MGR.	车茂辉	车茂辉
设计 Designer	周仁威	周仁威
绘图 Drawing By	占容华	占容华
校对 Revisions	伦欣瑜	伦欣瑜
审核 Checked	黄志超	黄志超
审定 Approved	车茂辉	车茂辉


专业 Discipline	室内设计
项目编号 PROJECT NO.	202508009
日期 Date	2026-07-09
比例 Scale	1:30 @A2

图名 Title	女洗手间A/B1 B/C/立面图
图号 Drawing No.	E-17


所有设计图则皆为广州市铭唐装饰设计工程有限公司的财产，未经许可不准复制。施工单位应校对现场尺寸并向设计师报告错漏，此图未经设计师签名不许用作施工。

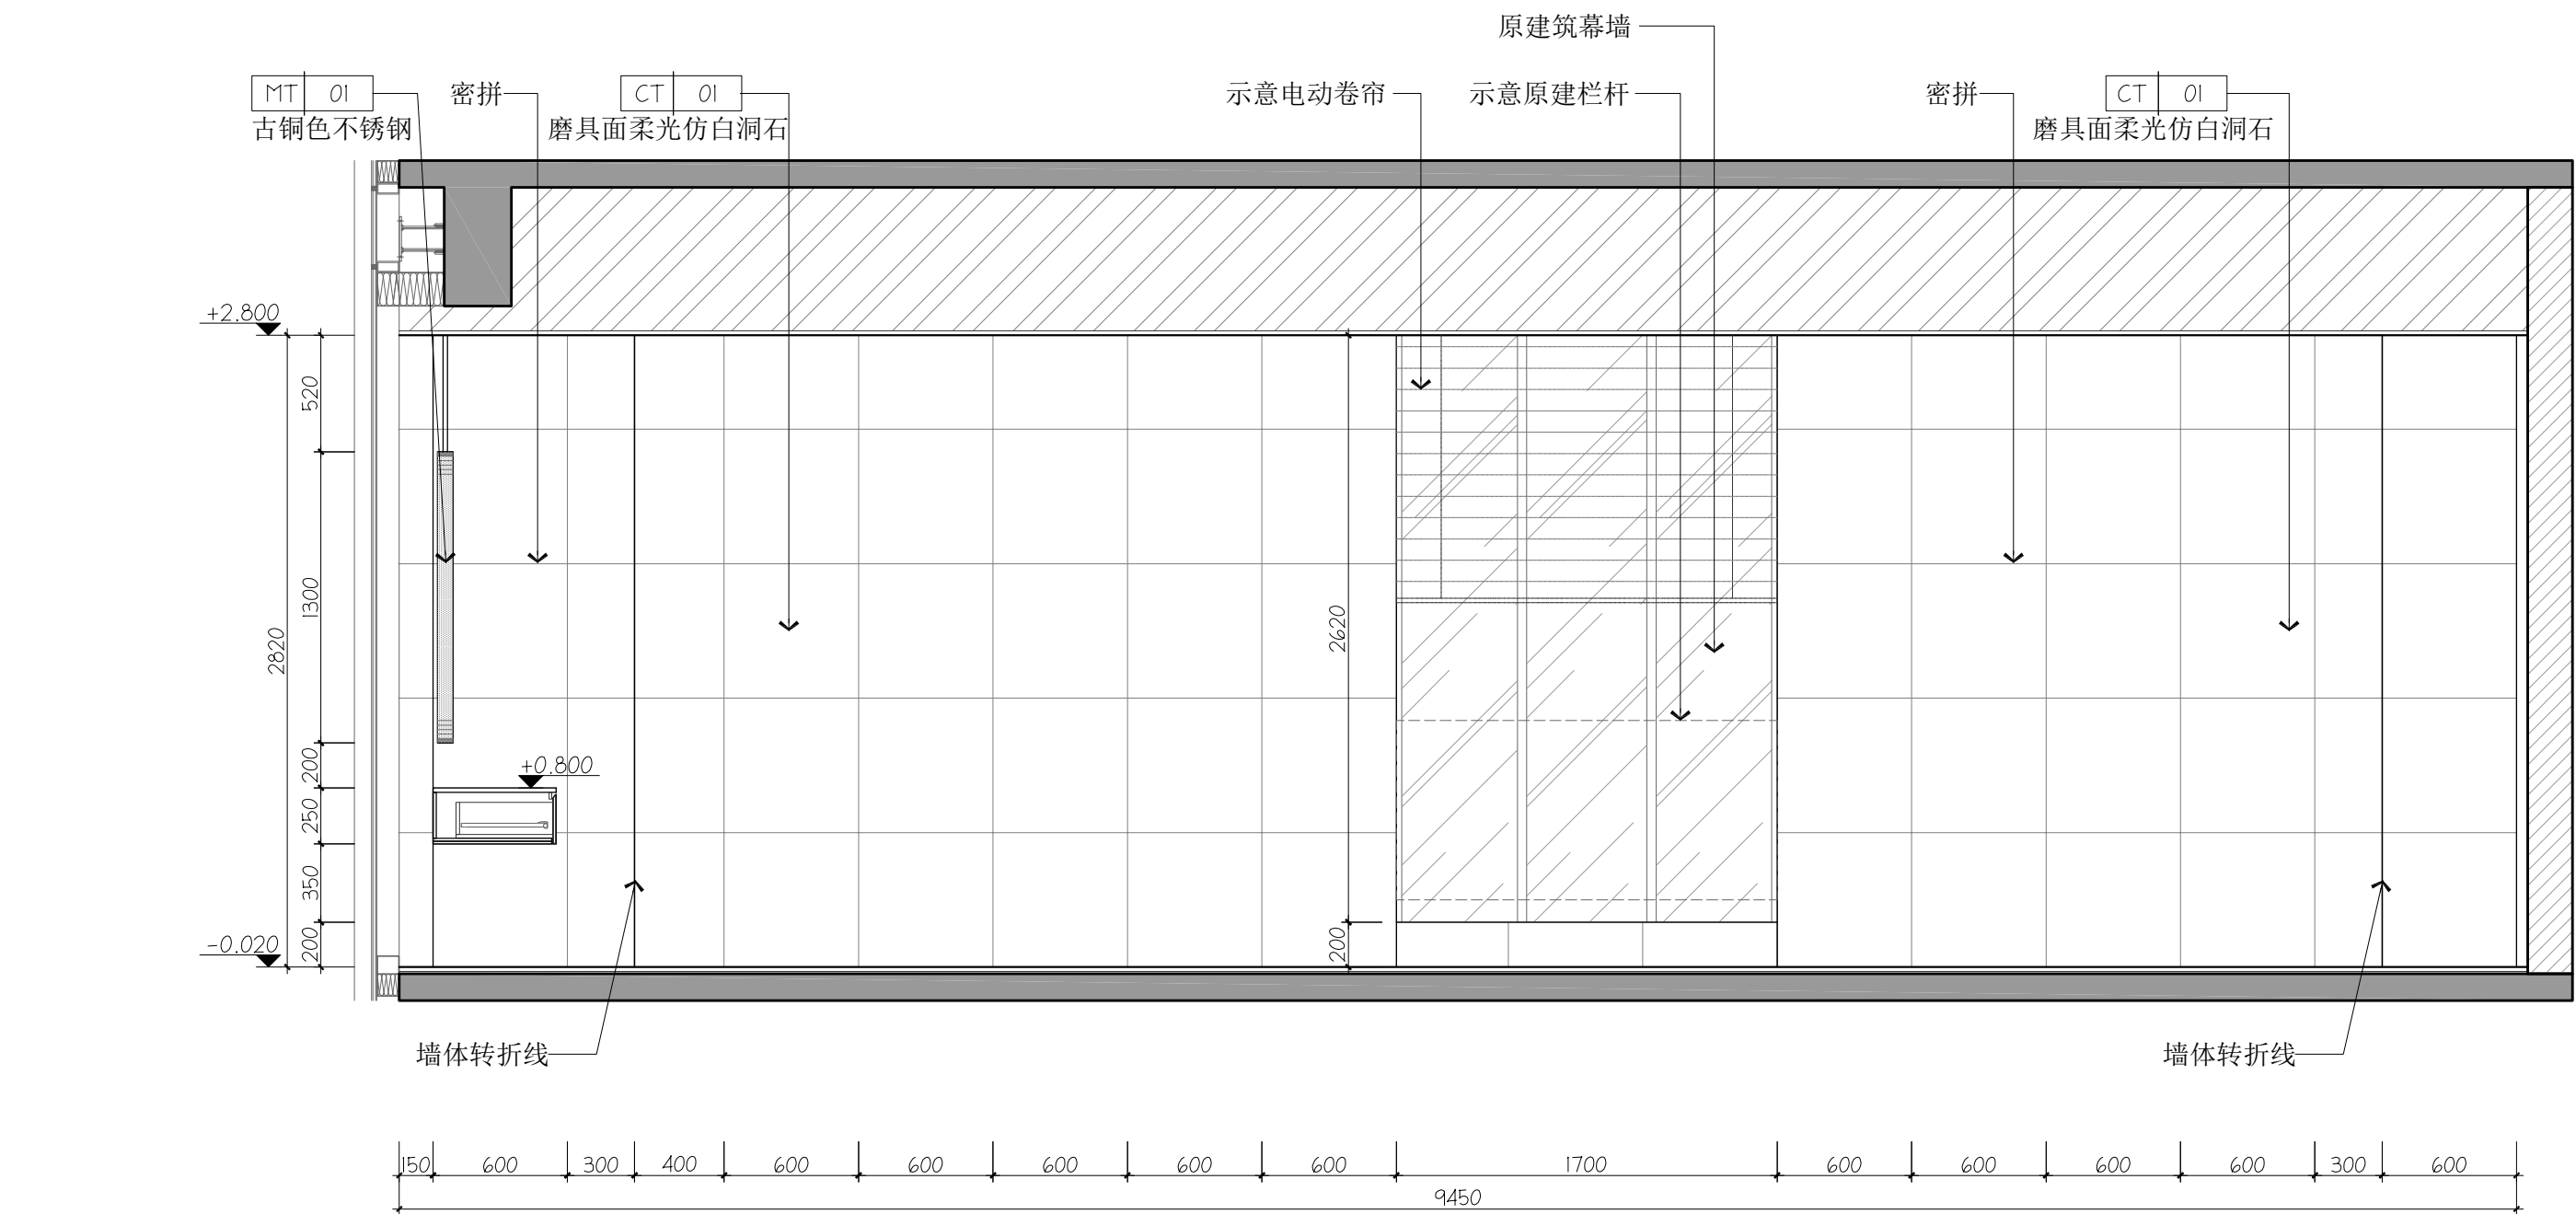

D 女洗手间立面图
P-02 ELEVATION 1:30

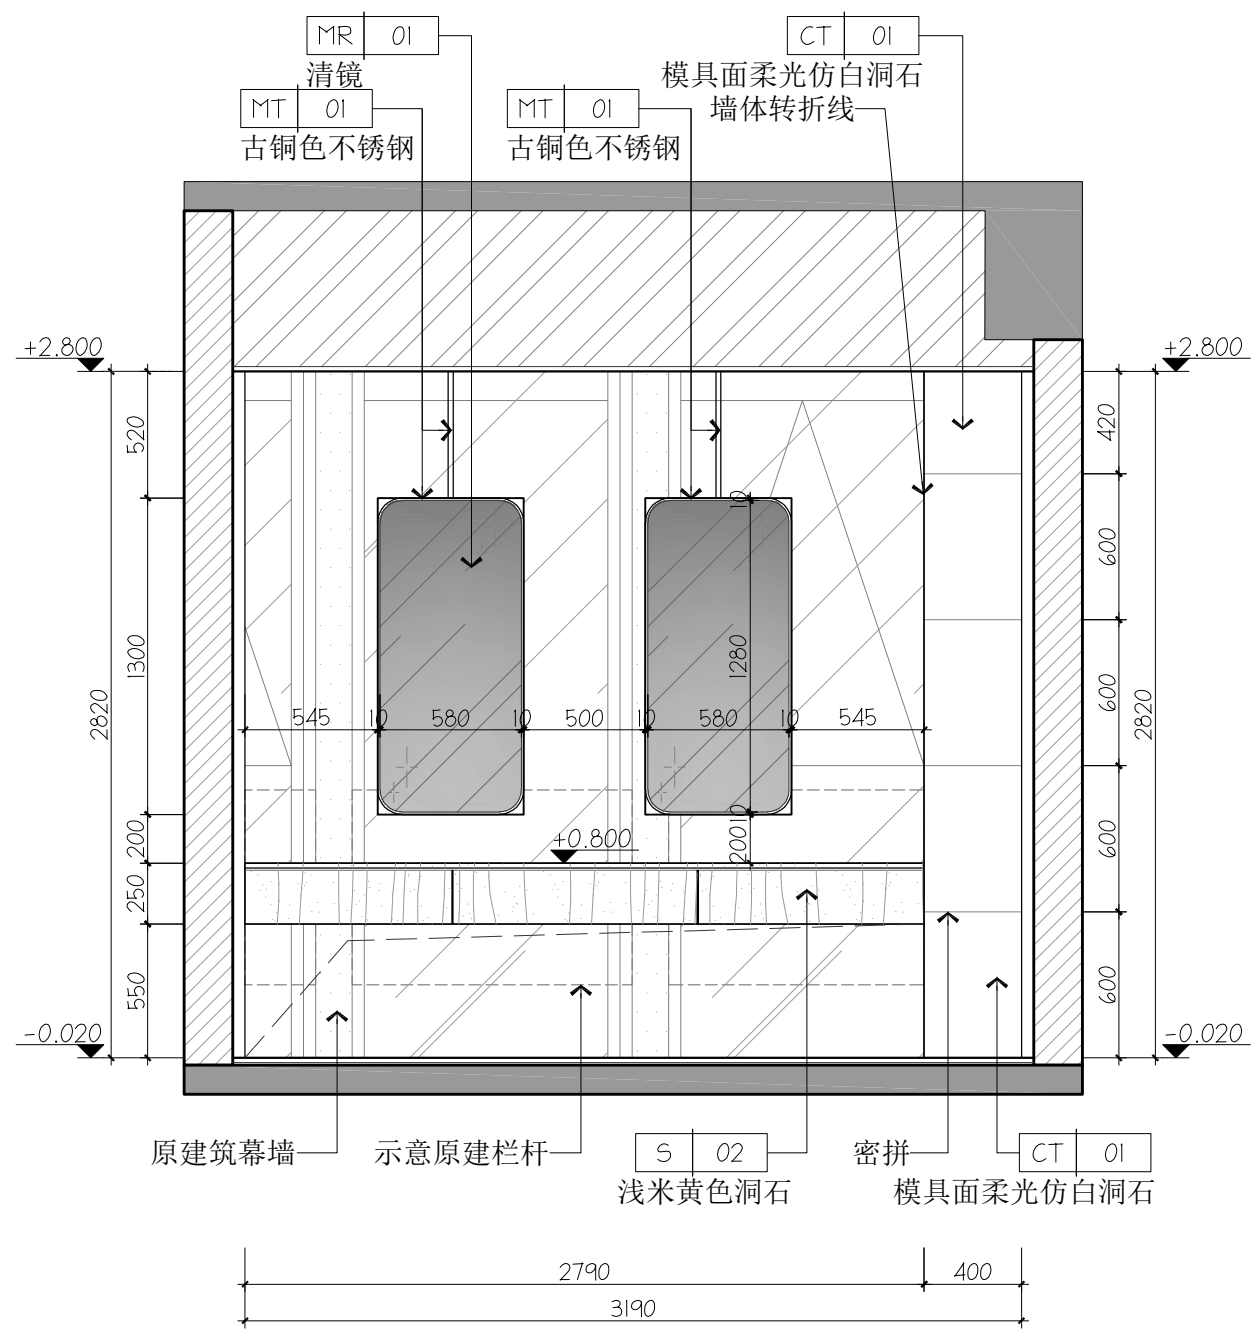

C1 女洗手间立面图
P-02 ELEVATION 1:30

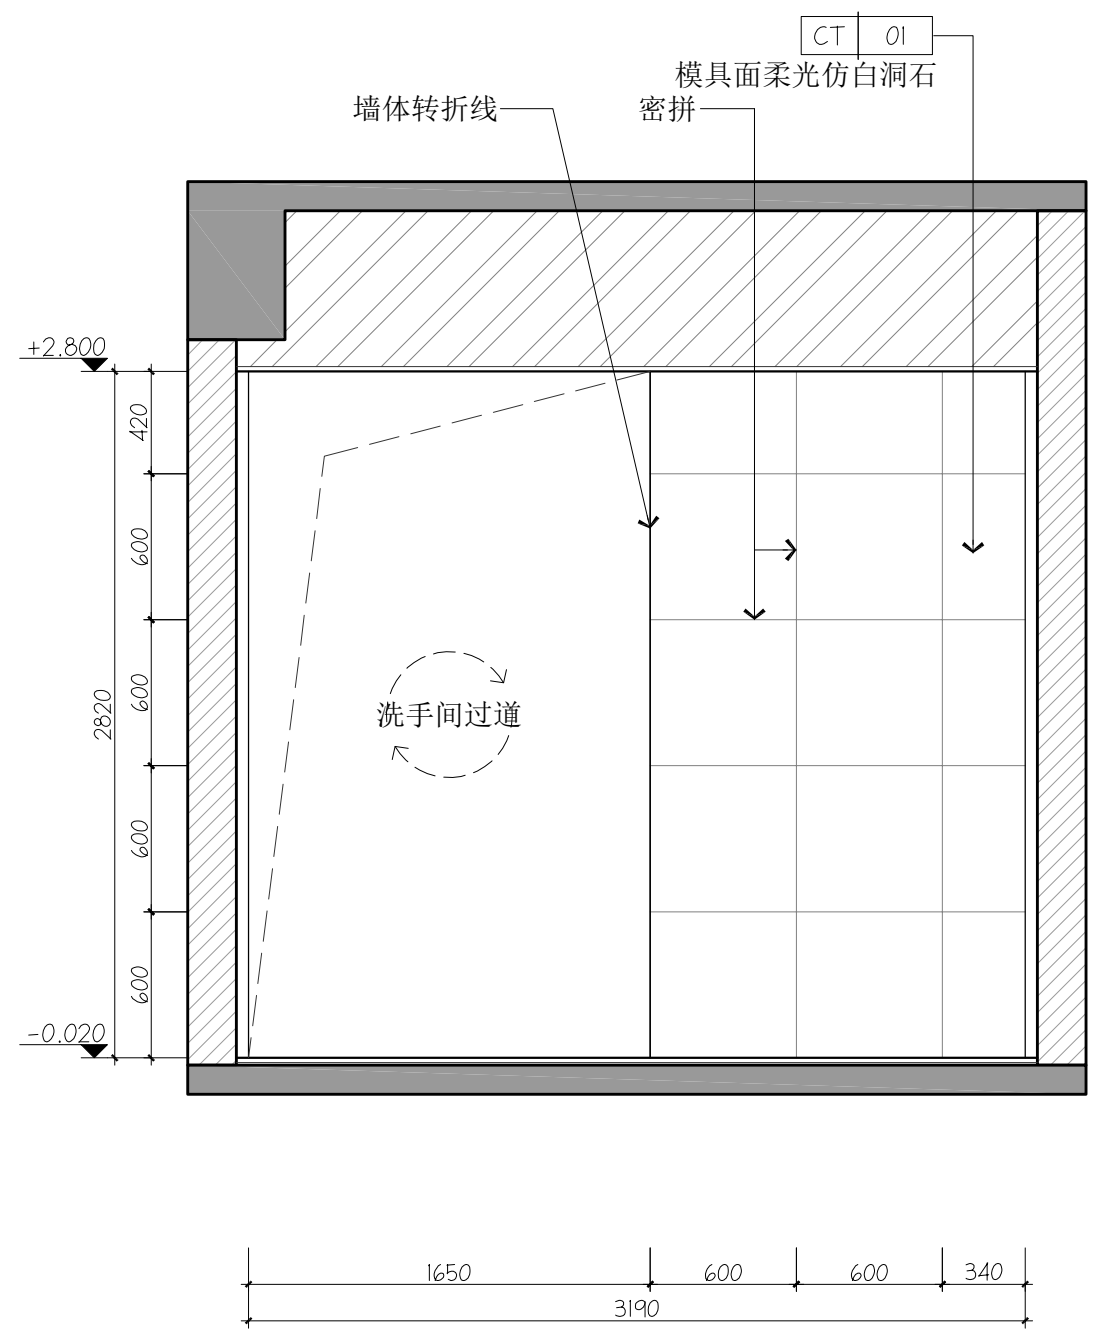

A1 女洗手间立面图
P-02 ELEVATION 1:30

铭唐装饰设计
GUANGZHOU M-TEAM
[HK] DESIGN CO.,LTD

建设单位 Project
东莞迎宾馆酒店有限公司

项目名称 Project
大湾区大学学术交流中心
室内改造项目19楼设计

广州市铭唐装饰设计工程有限公司

章

设计资质等级:乙级
证书编号:A244852714

变更内容 | 日期 | 次数

项目负责人
Project MGR. 车茂辉

设计
Designer 周仁威

绘图
Drawing By 占容华

校对
Revisions 伦欣瑜

审核
Checked 黄志超

审定
Approved 车茂辉

专业
Discipline 室内设计

项目编号
PROJECT NO. 202508009

日期
Date 2026-07-09

比例
Scale 1:30 @A2

图名
Title 女洗手间D/C1/
A1立面图

图号
Drawing No. E-18

www.aimingli.com

Tel:020-38813815 Fax:020-38811267


ADD:广州市体育西路133号天河大厦综合楼二楼及三楼

GUANGZHOU M-TEAM [HK] DESIGN CO.,LTD


广州市铭唐装饰设计工程有限公司




P-02 ELEVATION

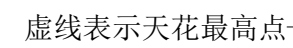

P-02 ELEVATION

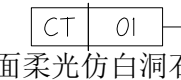

P-02 ELEVATION

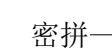

B 为小于同。

Tel: 020-38813815 Fax: 020-38811267



项目名称 Project

大湾区大学学术交流中心
室内改造项目19楼设计


章

变更内容		日期/次数
项目负责人 Project MGR.	车茂辉	车茂辉
设计 Designer	周仁威	周仁威
绘图 Drawing By	占容华	占容华
校对 Revisions	伦欣瑜	伦欣瑜
审核 Checked	黄志超	黄志超
审定 Approved	车茂辉	车茂辉


专业 Discipline	室内设计
项目编号 PROJECT NO.	202508009
日期 Date	2026-07-09
比例 Scale	1:30 @A2

图 名 Title	男洗手间A/D1 B/C/立面图
图 号 Drawing No.	E-19


所有设计图则皆为广州市铭唐装饰设计工程有限公司的财产，未经许可不准复制。施工单位应校对现场尺寸并向设计师报告错漏，此图未经设计师签名不许用作施工。

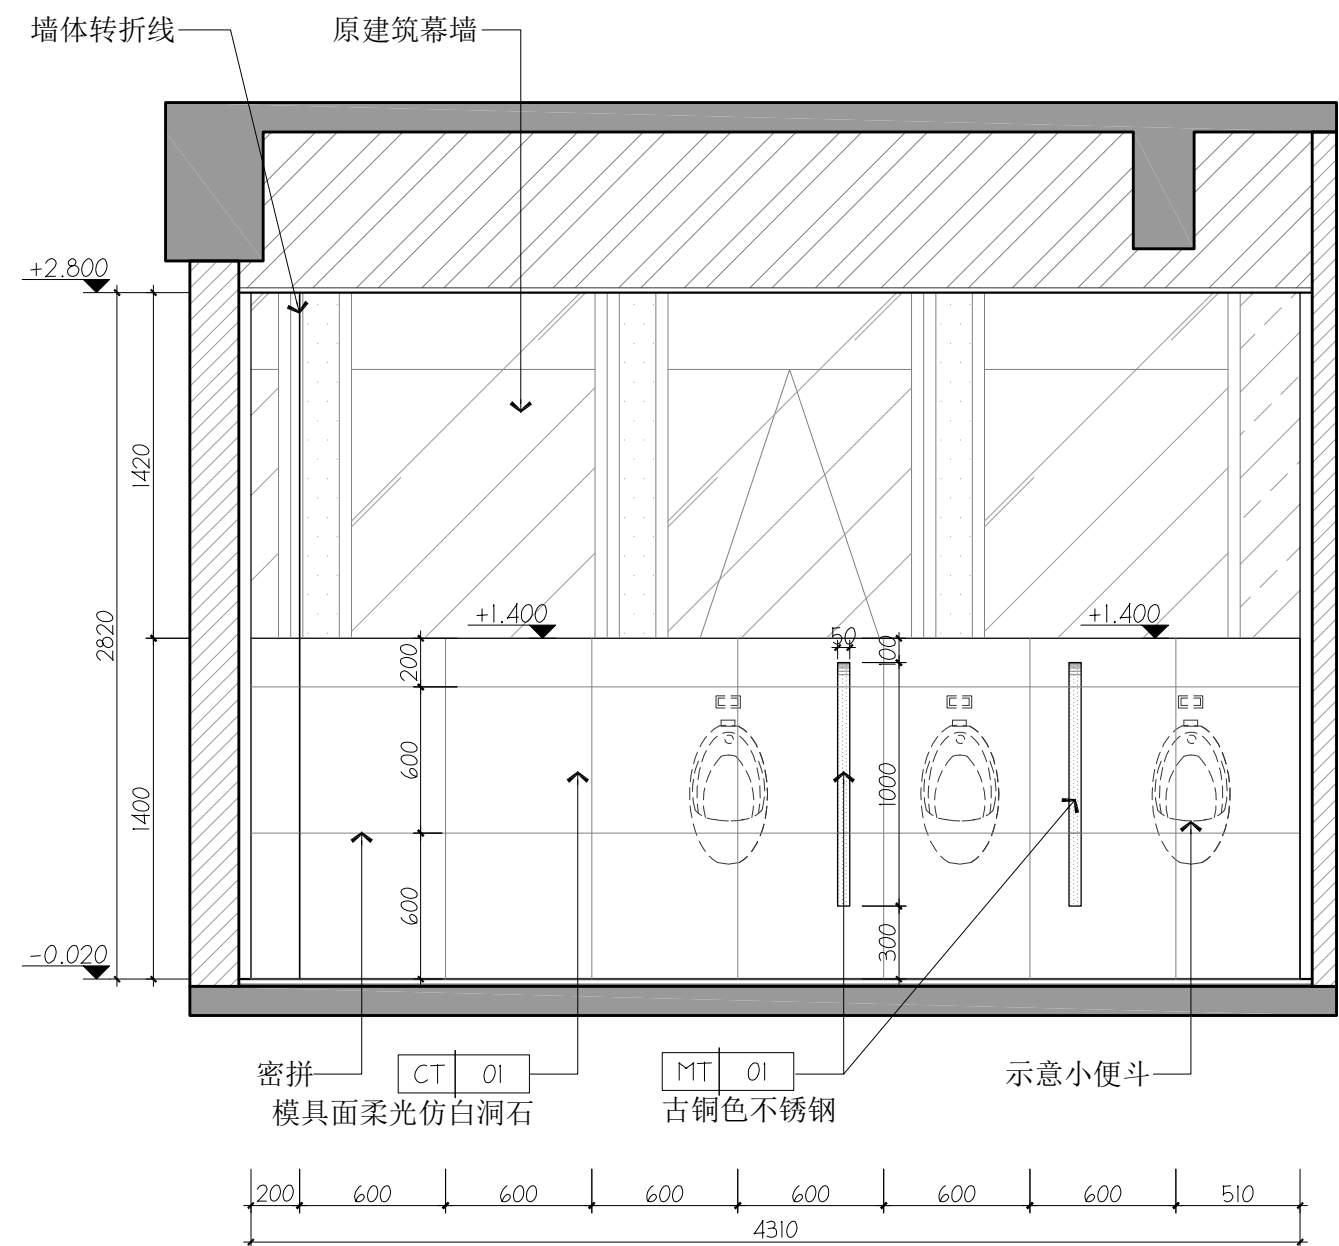

C1 男洗手间立面图
P-02 ELEVATION 1:30

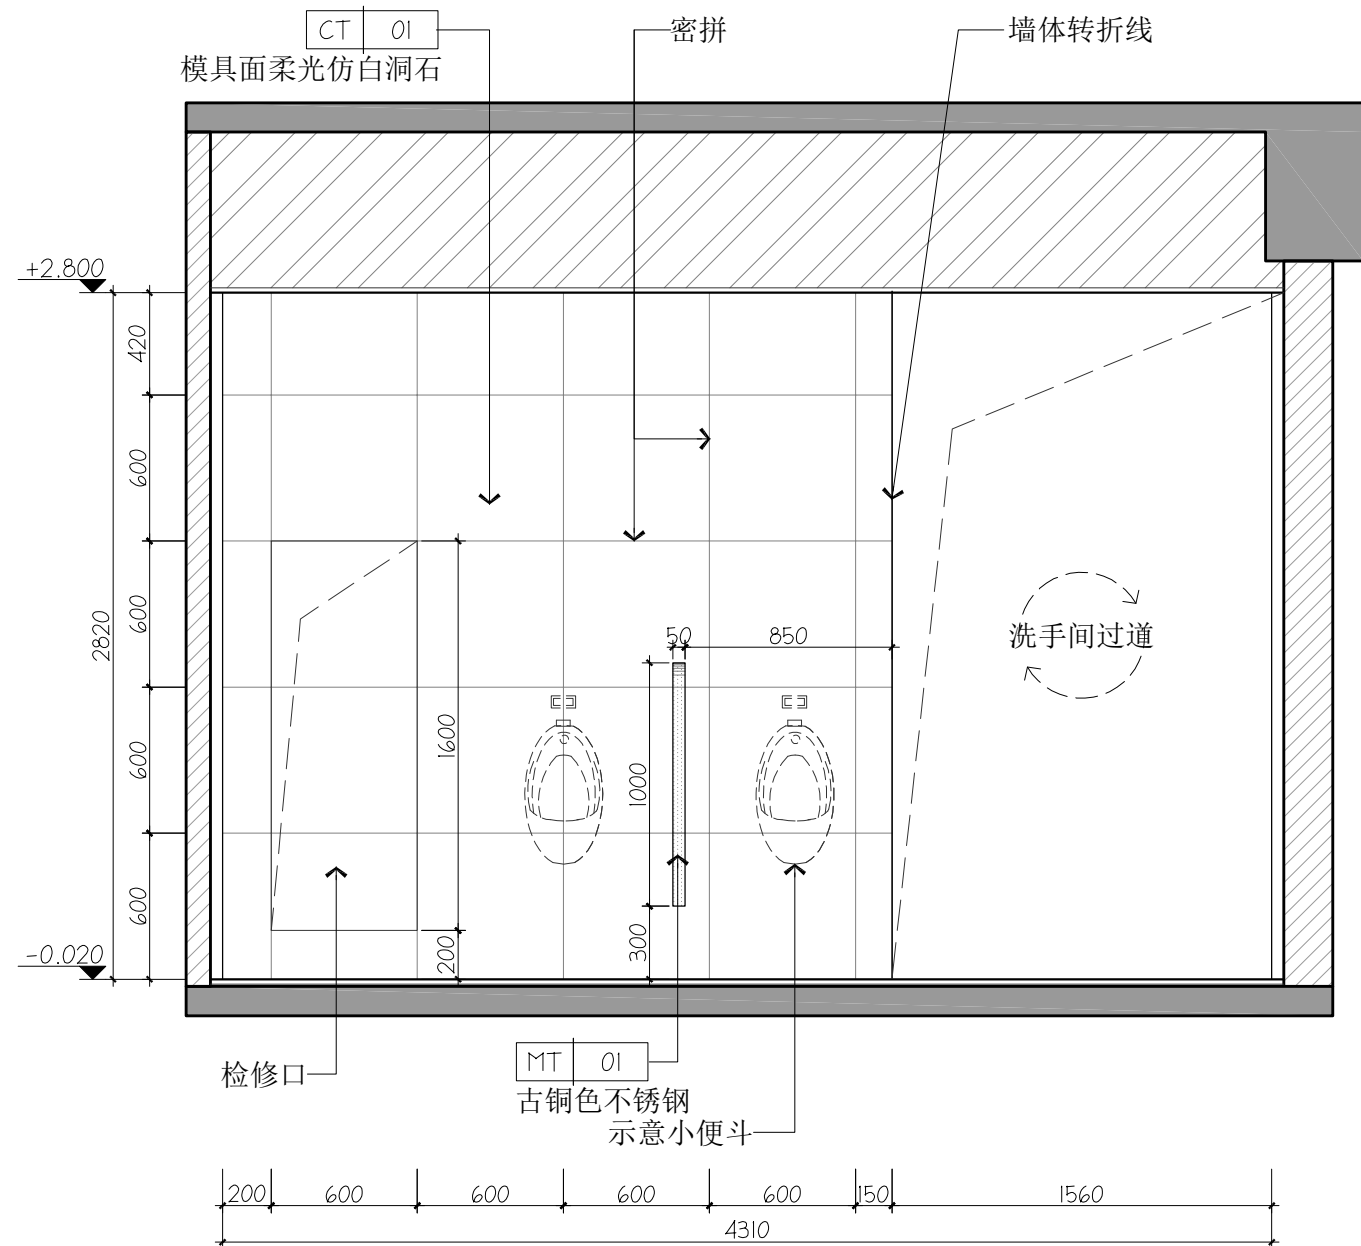

A1 男洗手间立面图
P-02 ELEVATION 1:30

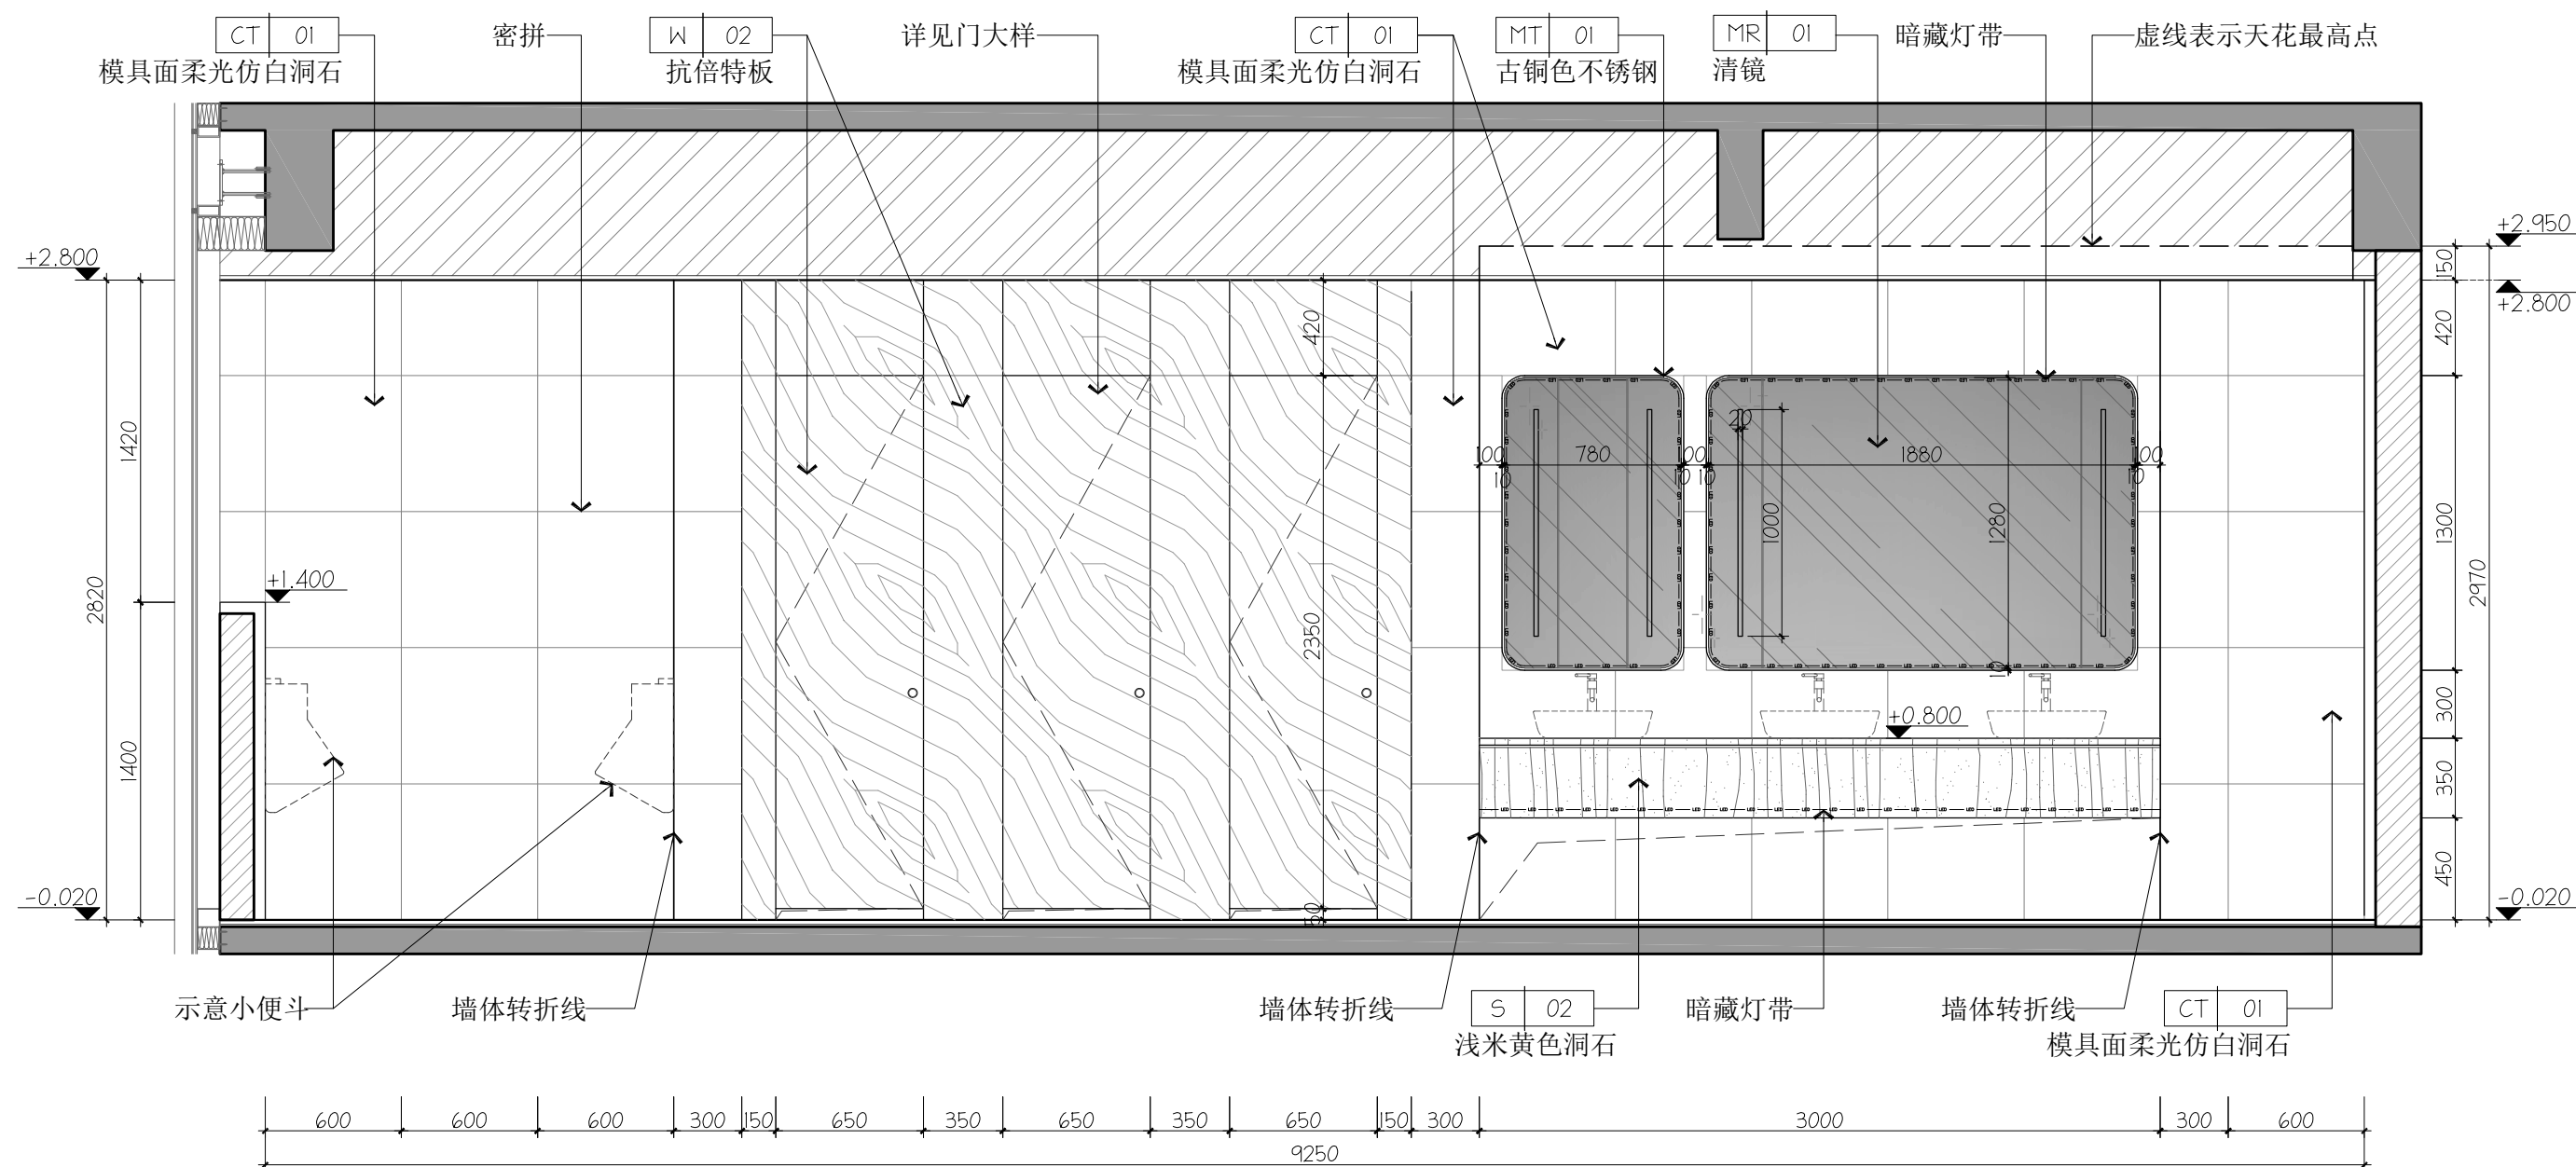

D 男洗手间立面图
P-02 ELEVATION 1:30

www.aimi.com



Tel: 020-38813815 Fax: 020-38811267

建设单位 Project
东莞迎宾馆酒店有限公司
项目名称 Project

大湾区大学学术交流中心
室内改造项目19楼设计

广州市铭唐装饰设计工程有限公司

章


设计资质等级: 乙级
证书编号: A244852714

变更内容	日期	次数
项目负责人 Project MGR.	车茂辉	车茂辉
设计 Designer	周仁威	周仁威
绘图 Drawing By	占容华	占容华
校对 Revisions	伦欣瑜	伦欣瑜
审核 Checked	黄志超	黄志超
审定 Approved	车茂辉	车茂辉


专业 Discipline	室内设计
项目编号 PROJECT NO.	202508009
日期 Date	2026-07-09
比例 Scale	1:30 @A2

图名 Title	男洗手间C1/A1/ D立面图
图号 Drawing No.	E-20


A
B
C
D
E
F
G

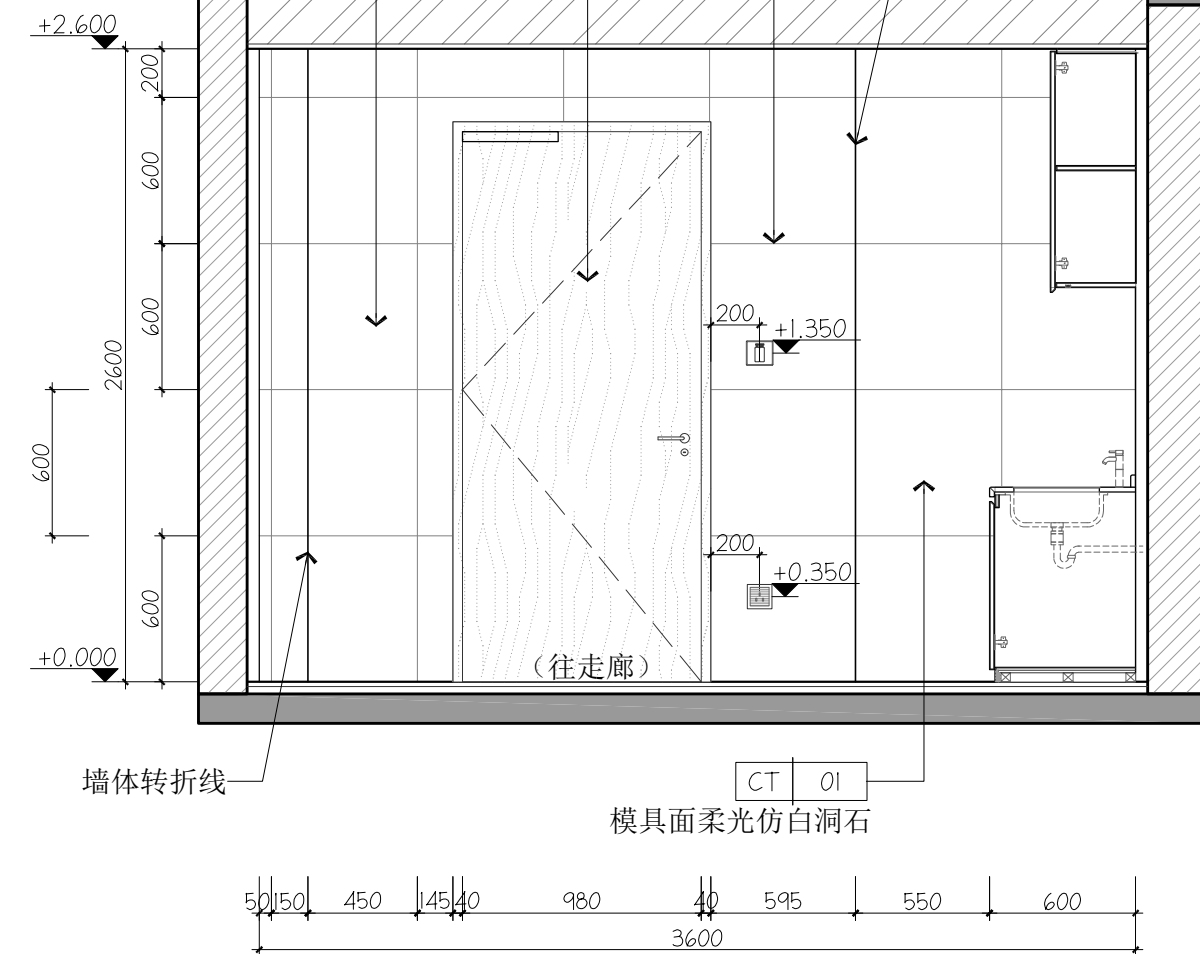

A 备餐间立面图
P-02 ELEVATION 1:30

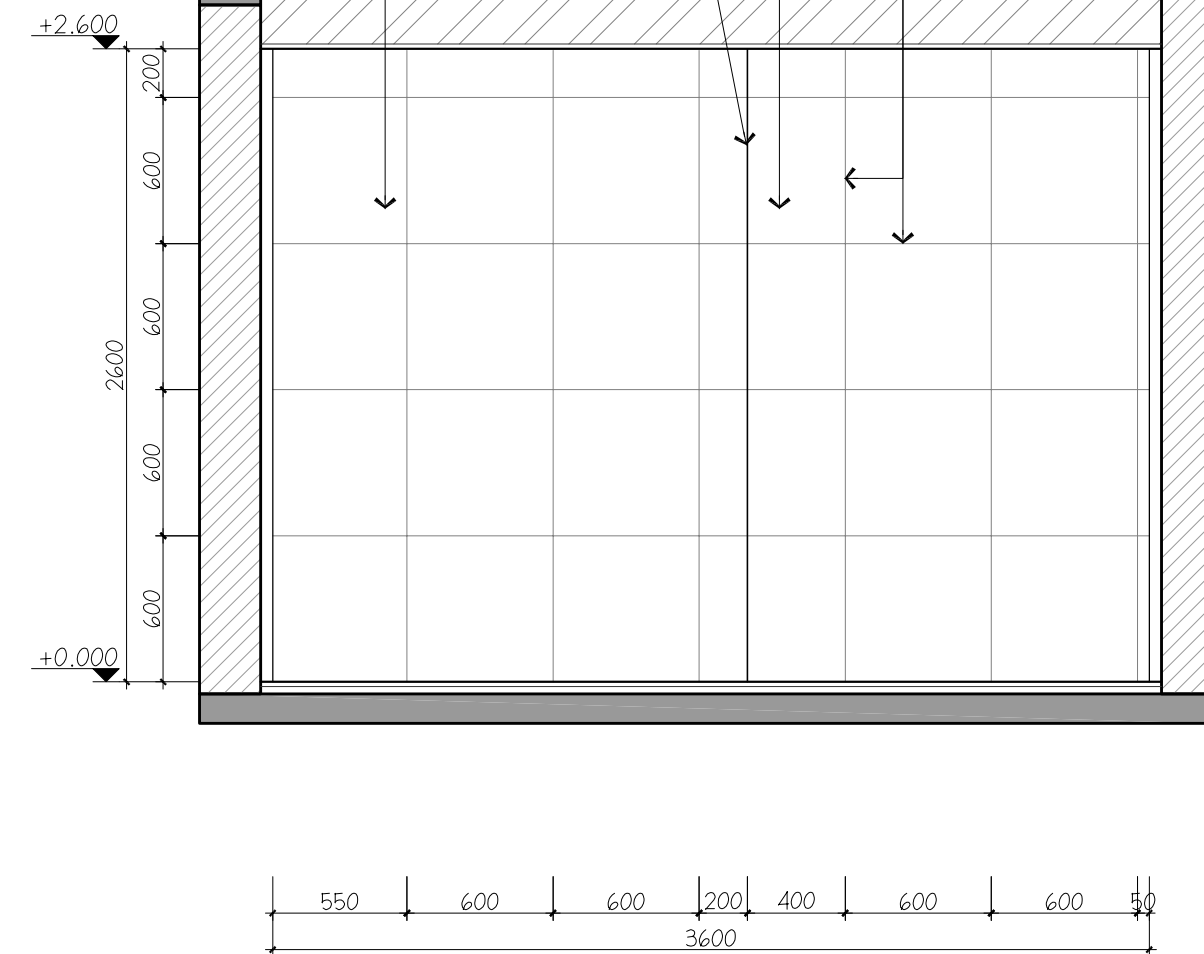

C 备餐间立面图
P-02 ELEVATION 1:30

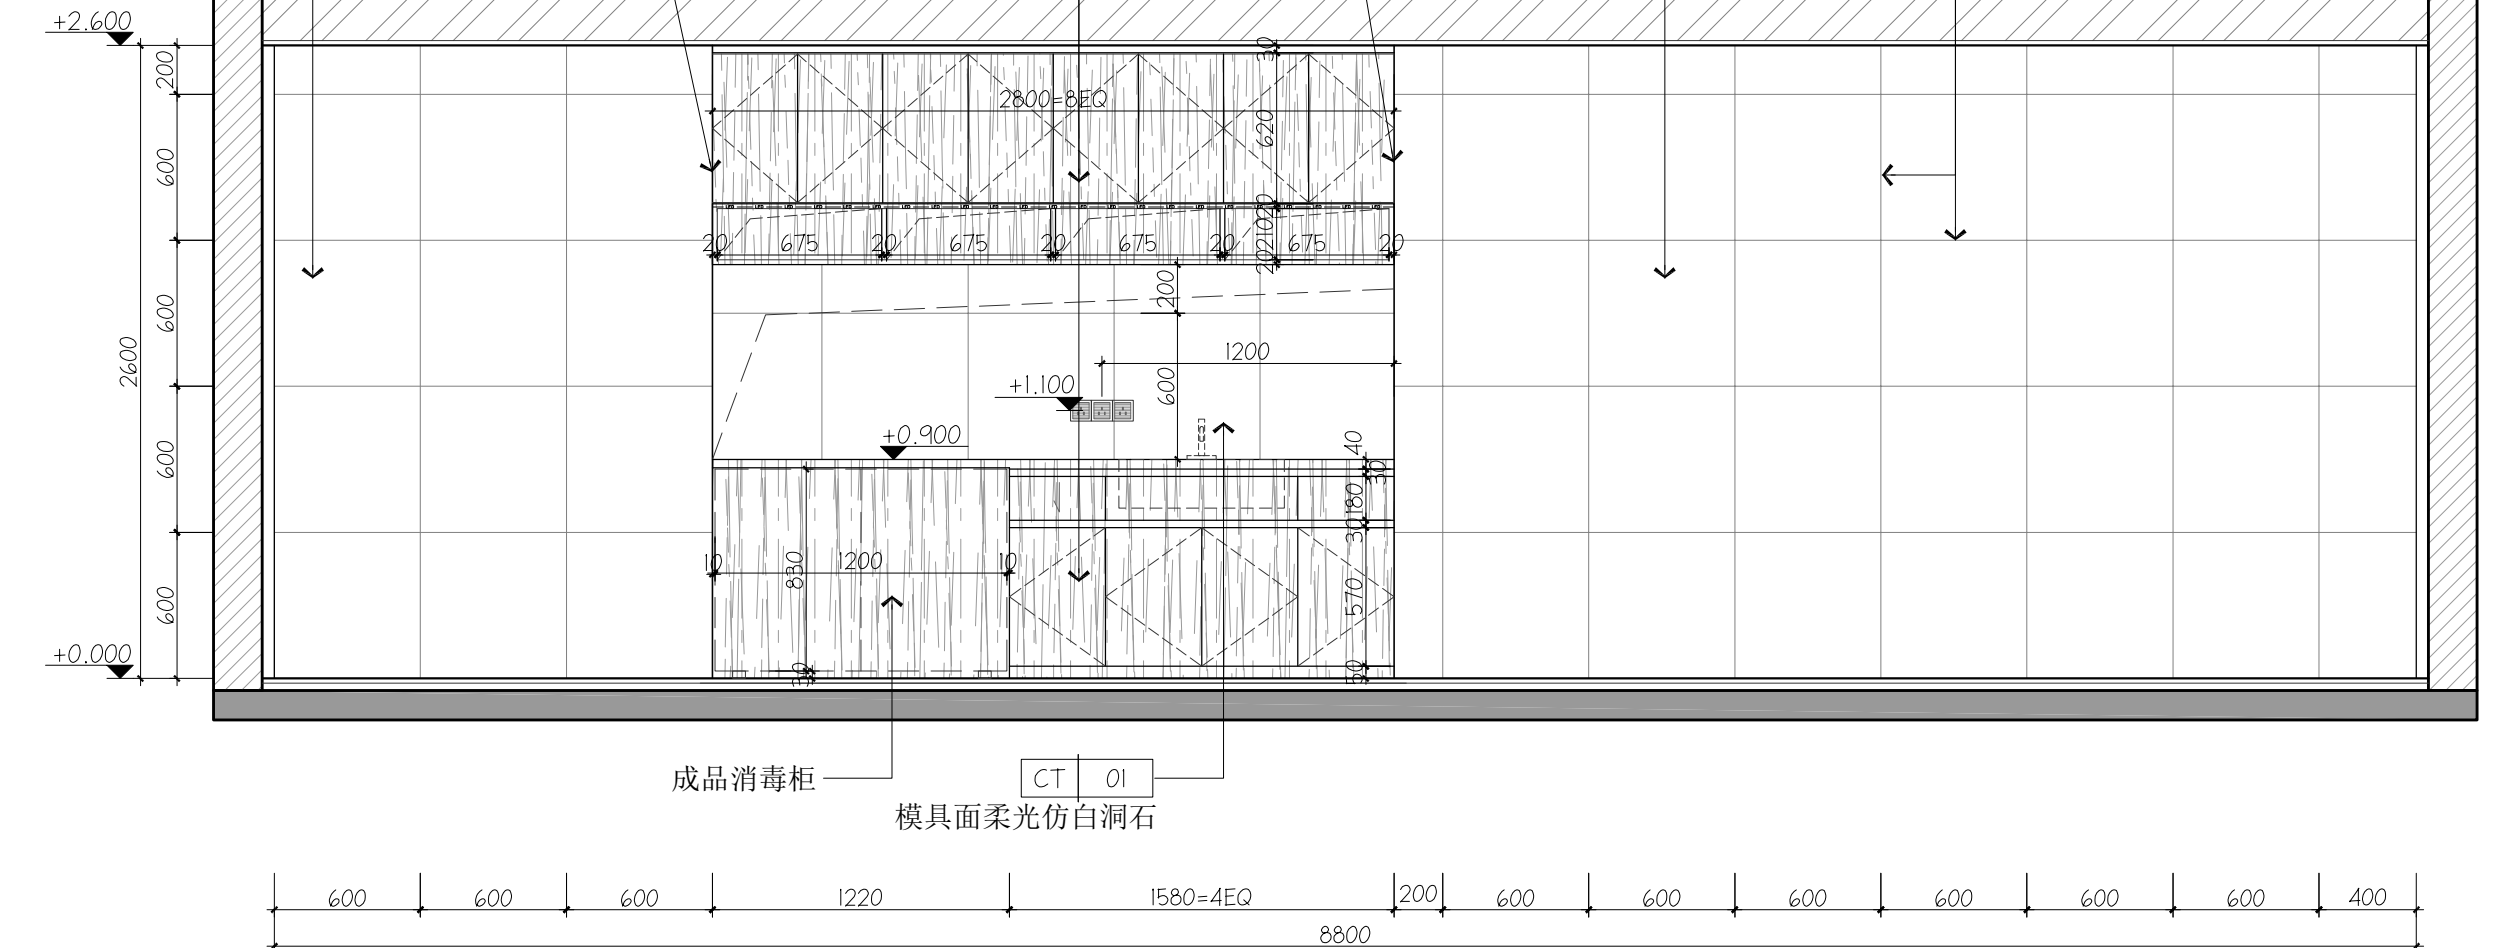

B 备餐间立面图
P-02 ELEVATION 1:30

广州市铭唐装饰设计工程有限公司
GUANGZHOU M-TEAM [HK] DESIGN CO., LTD
ADD: 广州市体育西路133号天河大厦综合楼二楼及三楼
Tel: 020-38813815 Fax: 020-38811267



铭唐装饰设计
 GUANGZHOU M-TEAM
 [HK] DESIGN CO.,LTD

建设单位 Project

东莞迎宾馆酒店有限公司

项目名称 Project

大湾区大学学术交流中心
室内改造项目19楼设计

广州市铭唐装饰
设计工程有限公司

章

设计资质等级:乙级
证书编号:A244052714


[illegible]

变更内容		日期/次数
项目负责人 Project MGR.	车茂辉	车茂辉
设计 Designer	周仁威	周仁威
绘图 Drawing By	占容华	占容华
校对 Revisions	伦欣瑜	伦欣瑜
审核 Checked	黄志超	黄志超
审定 Approved	车茂辉	车茂辉

专业 Discipline	室内设计
项目编号 PROJECT NO.	202508009
日期 Date	2026-07-09
比例 Scale	1:30 @A2

图 名 Title	备餐间A/B/C 立面图
图 号 Drawing No.	E-21

所有设计图则皆为广州市铭唐装饰设计工程有限公司的财产，未经许可不准复制。施工单位应校对现场尺寸并向设计师报告错漏，此图未经设计师签名不许用作施工。

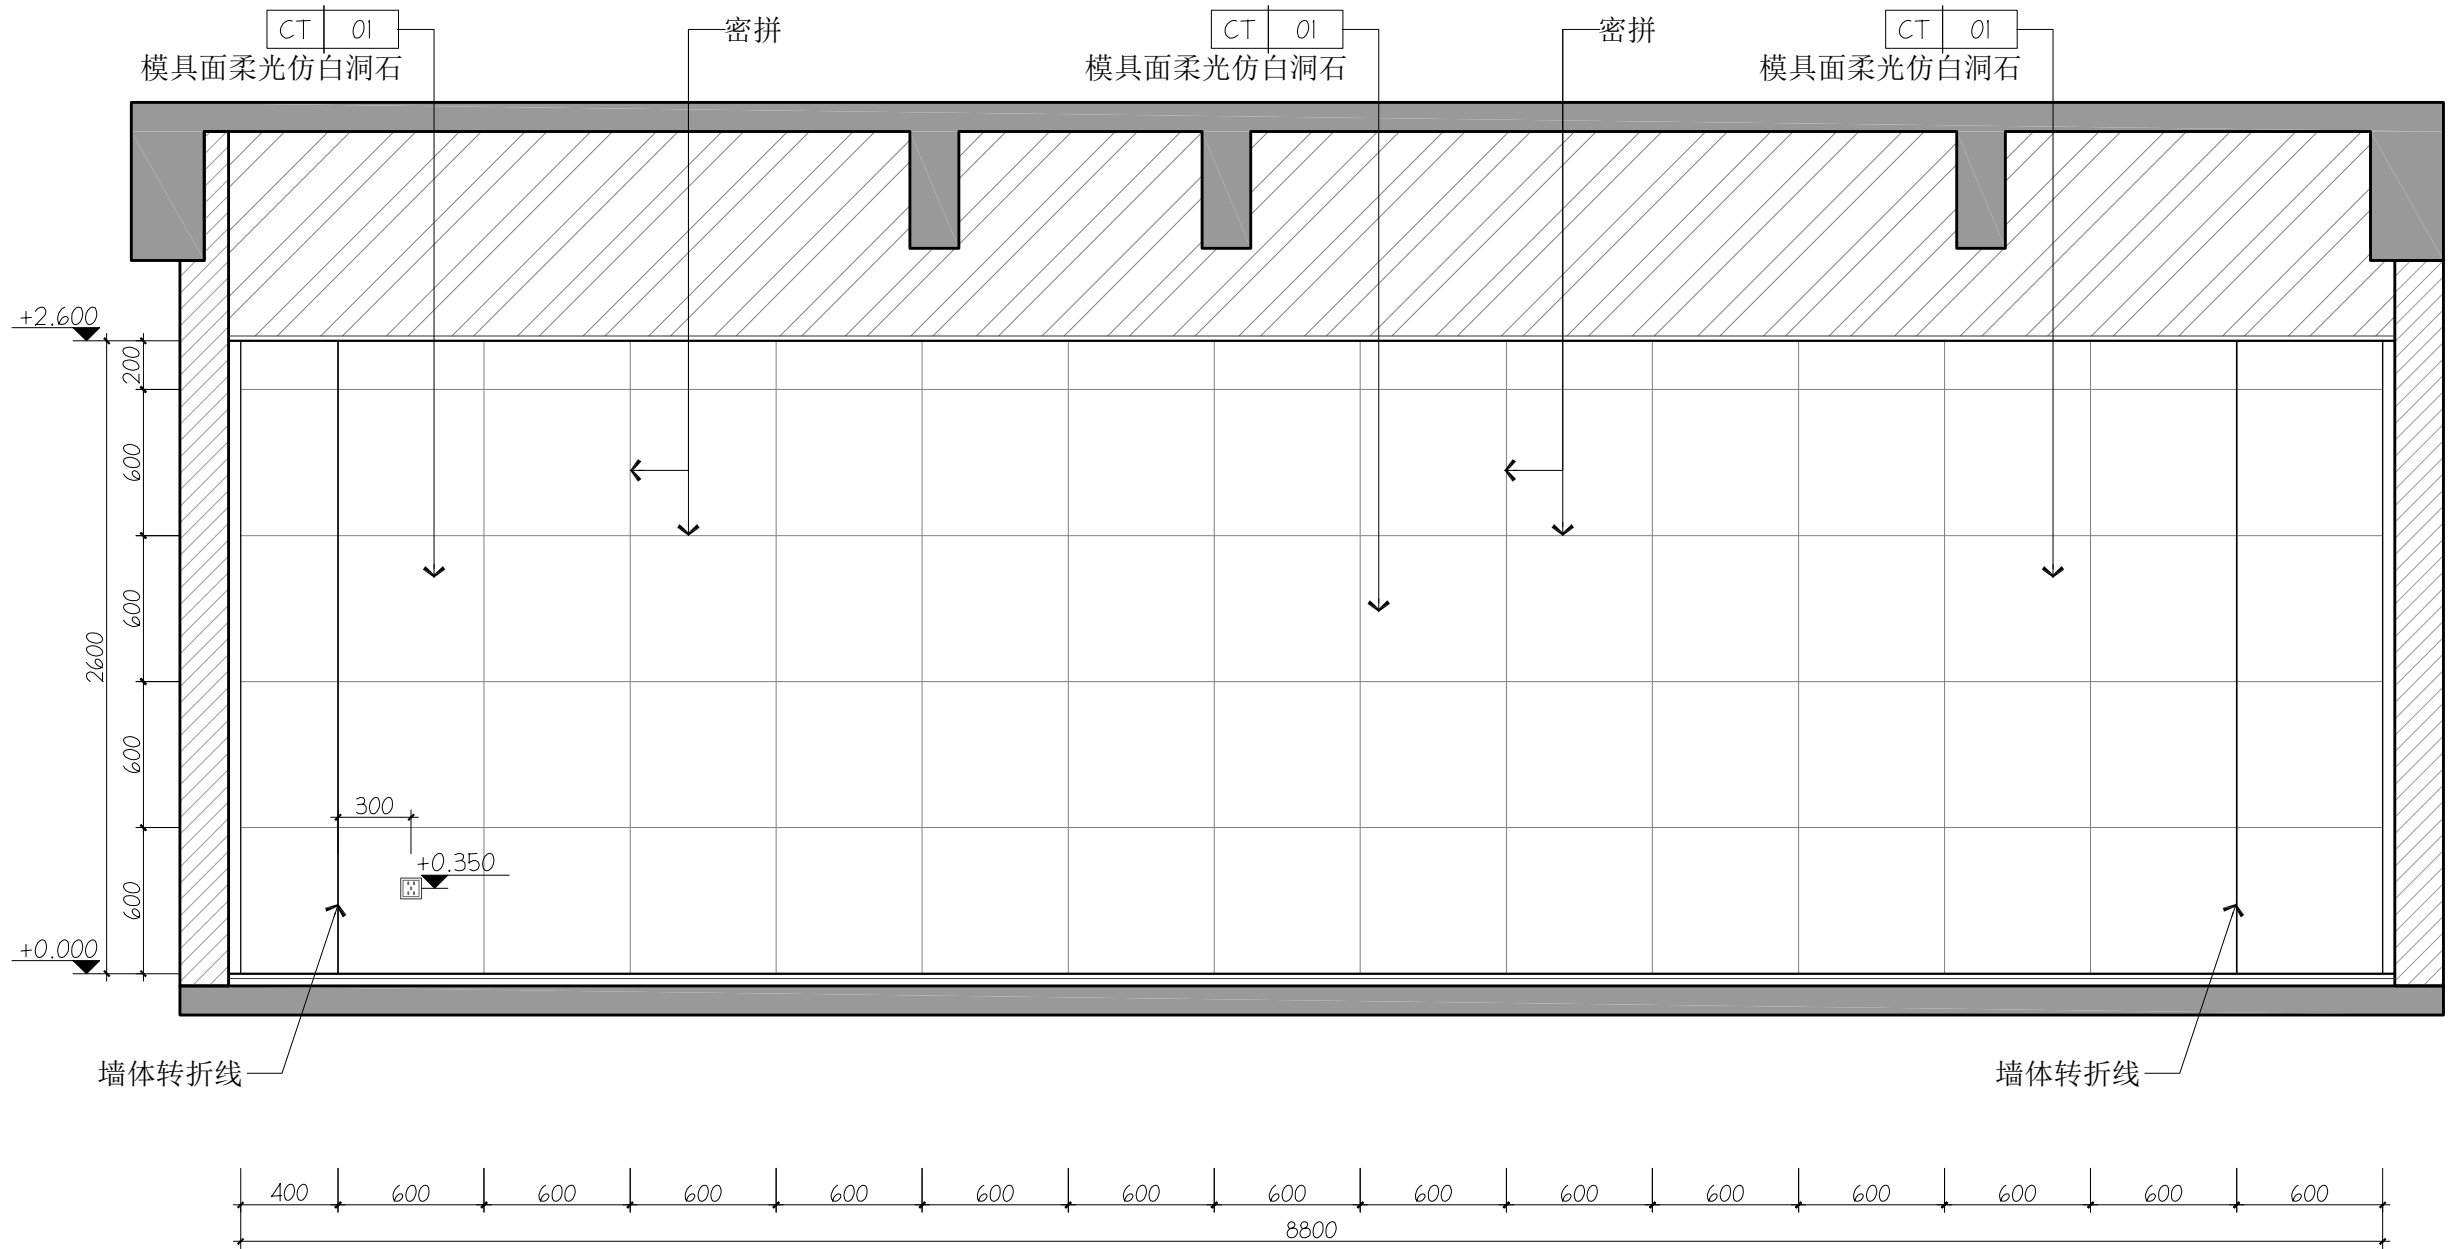

D 备餐间立面图
P-02 ELEVATION 1:30

建设单位 Project

东莞迎宾馆酒店有限公司

项目名称 Project

大湾区大学学术交流中心
室内改造项目19楼设计

广州市铭唐装饰
设计工程有限公司

章


设计资质等级:乙级
证书编号:A244852714

变更内容	日期	次数
项目负责人 Project MGR.	车茂辉	车茂辉
设计 Designer	周仁威	周仁威
绘图 Drawing By	占容华	占容华
校对 Revisions	伦欣瑜	伦欣瑜
审核 Checked	黄志超	黄志超
审定 Approved	车茂辉	车茂辉


专业 Discipline	室内设计
项目编号 PROJECT NO.	202508009
日期 Date	2026-07-09
比例 Scale	1:30 @A2

图名 Title	备餐间D 立面图
图号 Drawing No.	E-22


所有设计图则皆为广州市铭唐装饰设计工程有限公司的财产，未经许可不准复制。施工单位应校对现场尺寸并向设计师报告错漏，此图未经设计师签名不许用作施工。

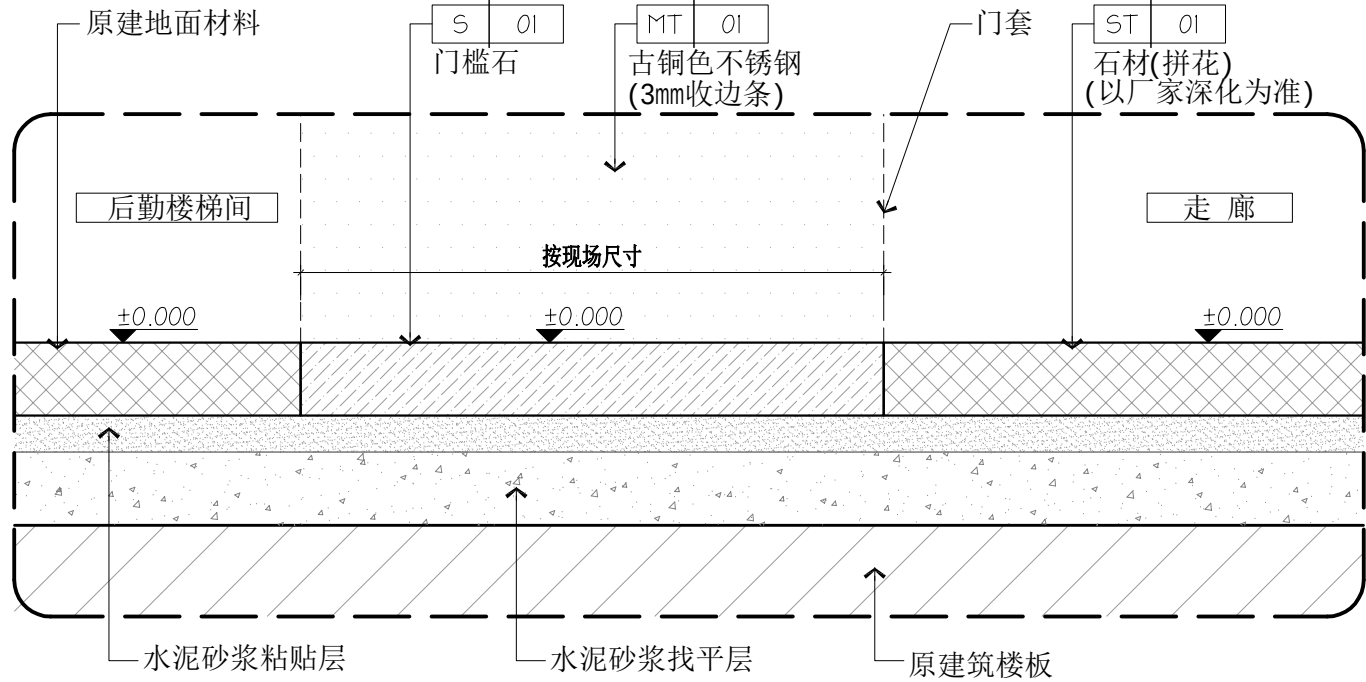


1 门槛石大样图
DETAIL 1:5

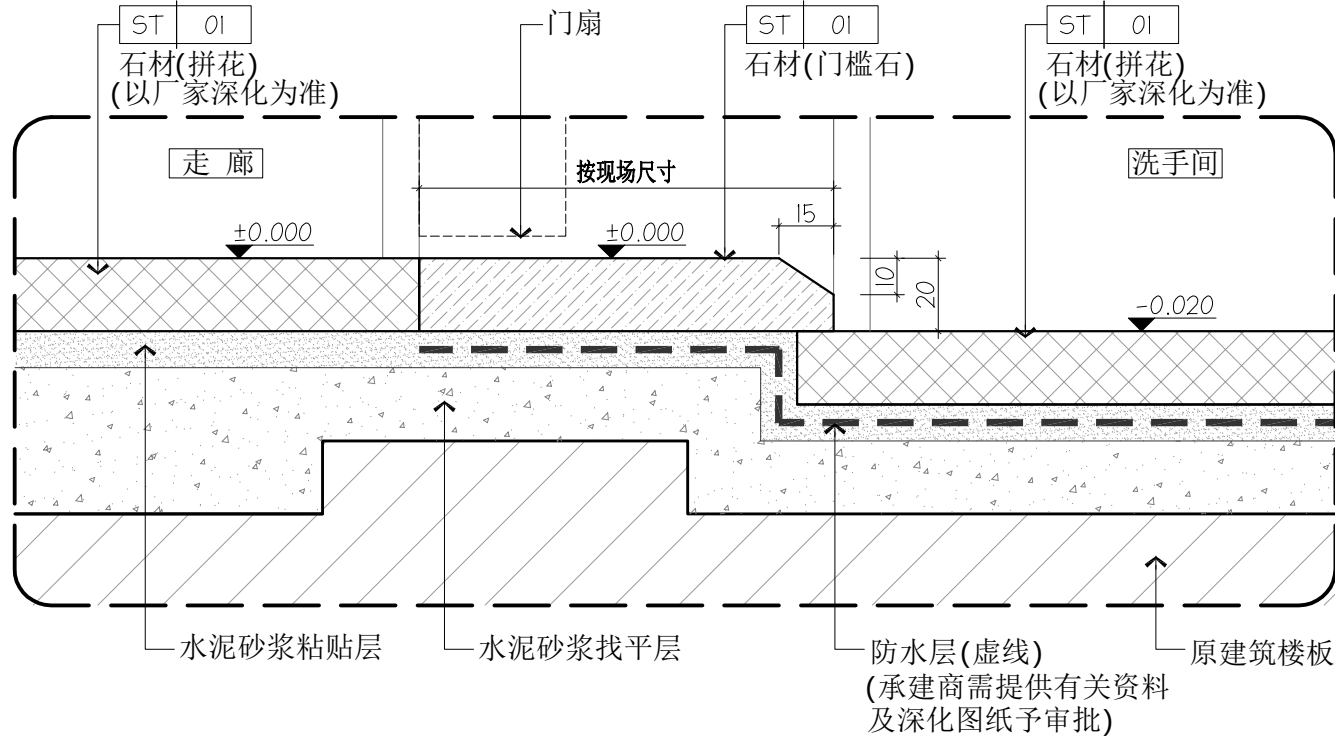

2 门槛石大样图
DETAIL 1:2

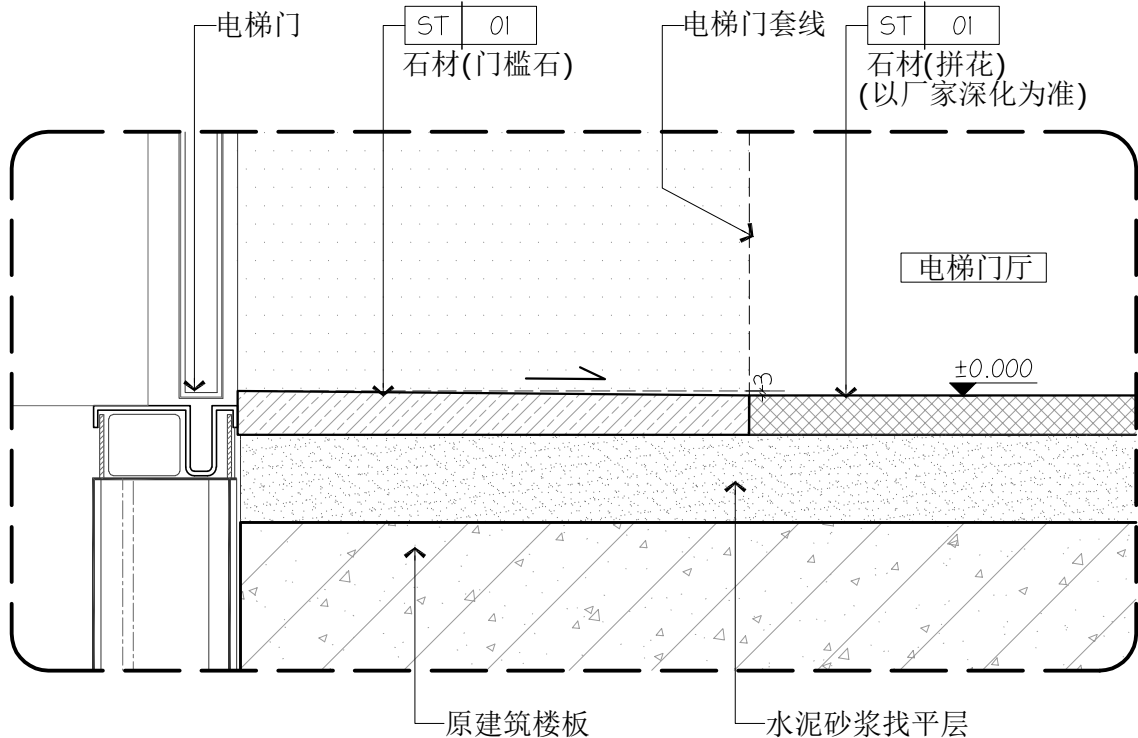


3 门槛石大样图
DETAIL 1:2

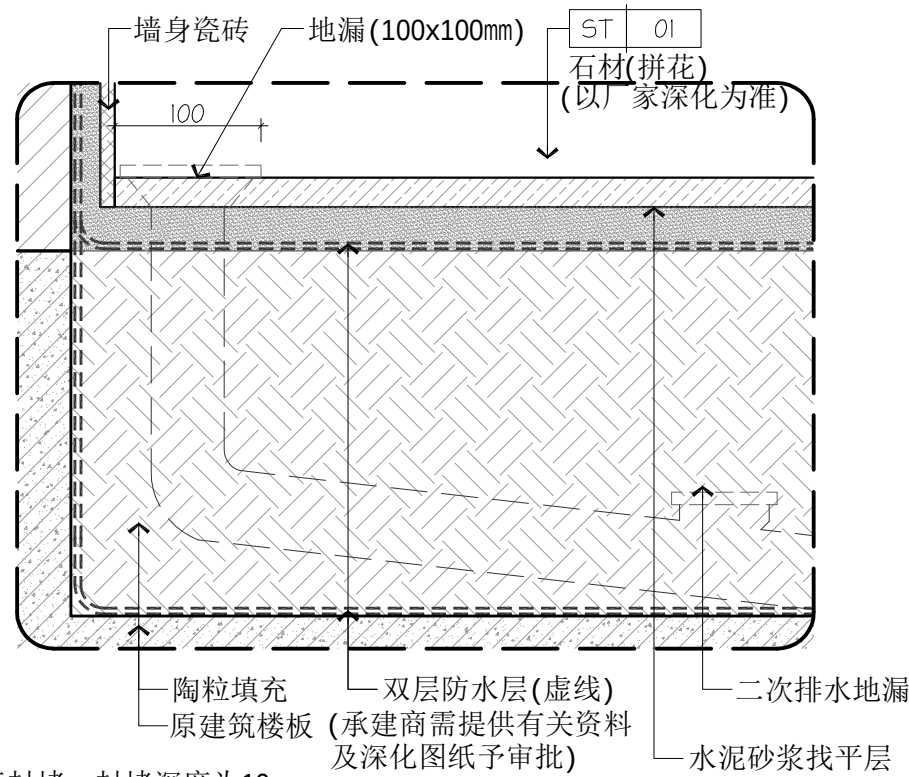


- 注:1.下水管均为螺旋消音管。
2.管子穿出楼板周边用堵漏王封堵,封堵深度为10mm。
3.底层排水地漏上方覆盖150mmx150mm土工布。
4.干湿区分开设置底层排水,设置于最底处。

二次排水做法(沉箱)
DETAIL 1:5

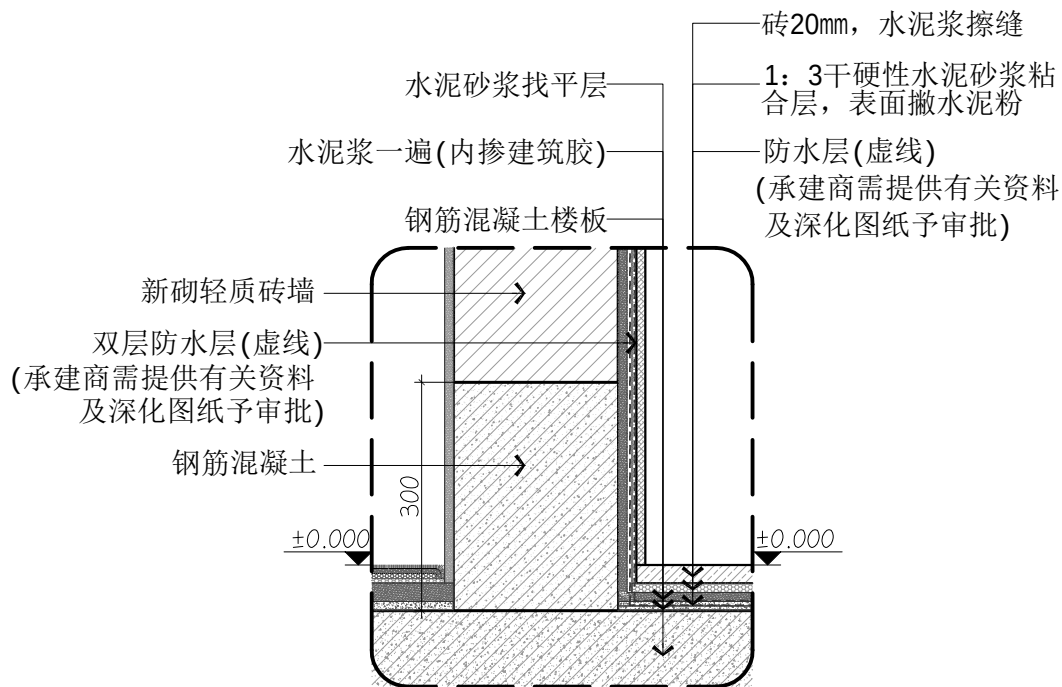


- 注:1.卫生间墙身防水做到天花以上100mm。
2.卫生间范围都需按此大样做反梁砌墙。

卫生间墙做法
DETAIL 1:8

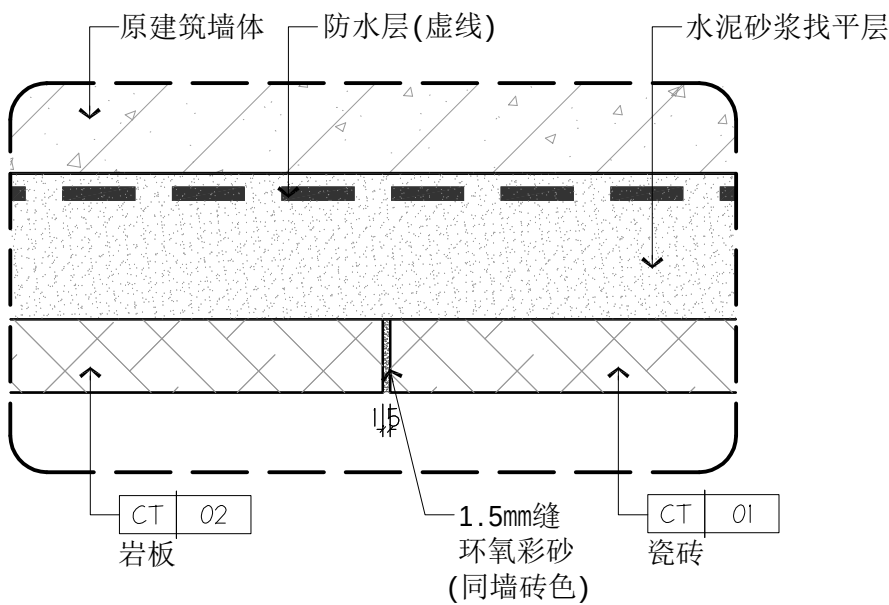

- 注:瓷砖横向、竖向使用1mm瓷砖定位找平器,预计分缝完成面为1.5mm,填充环氧彩砂,颜色与墙砖一致。

墙身砖拼接大样图
DETAIL 1:1

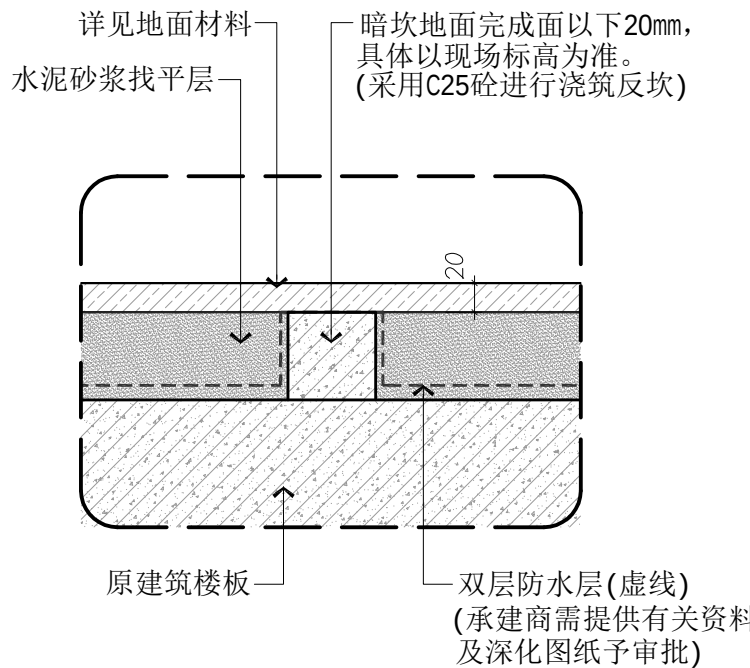

暗坎地面做法
DETAIL 1:5

www.aimi.com

Tel:020-38813815 Fax:020-38811267

ADD:广州市体育西路133号天河大厦综合楼二楼及三楼

GUANGZHOU M-TEAM [HK] DESIGN CO., LTD

广州市铭唐装饰设计工程有限公司



建设单位 Project

东莞迎宾馆酒店有限公司

项目名称 Project

大湾区大学学术交流中心
室内改造项目19楼设计

广州市铭唐装饰
设计工程有限公司

章

设计资质等级:乙级
证书编号:A244852714


变更内容	日期	次数
项目负责人 Project MGR.	车茂辉	车茂辉
设计 Designer	周仁威	周仁威
绘图 Drawing By	占容华	占容华
校对 Revisions	伦欣瑜	伦欣瑜
审核 Checked	黄志超	黄志超
审定 Approved	车茂辉	车茂辉

专业 Discipline	室内设计
项目编号 PROJECT NO.	202508009
日期 Date	2026-07-09
比例 Scale	@A2

图名
Title
公共大样图一


图号
Drawing No.
DD-01

所有设计图则皆为广州市铭唐装饰设计工程有限公司的财产，未经许可不准复制。施工单位应校对现场尺寸并向设计师报告错漏，此图未经设计师签名不许用作施工。

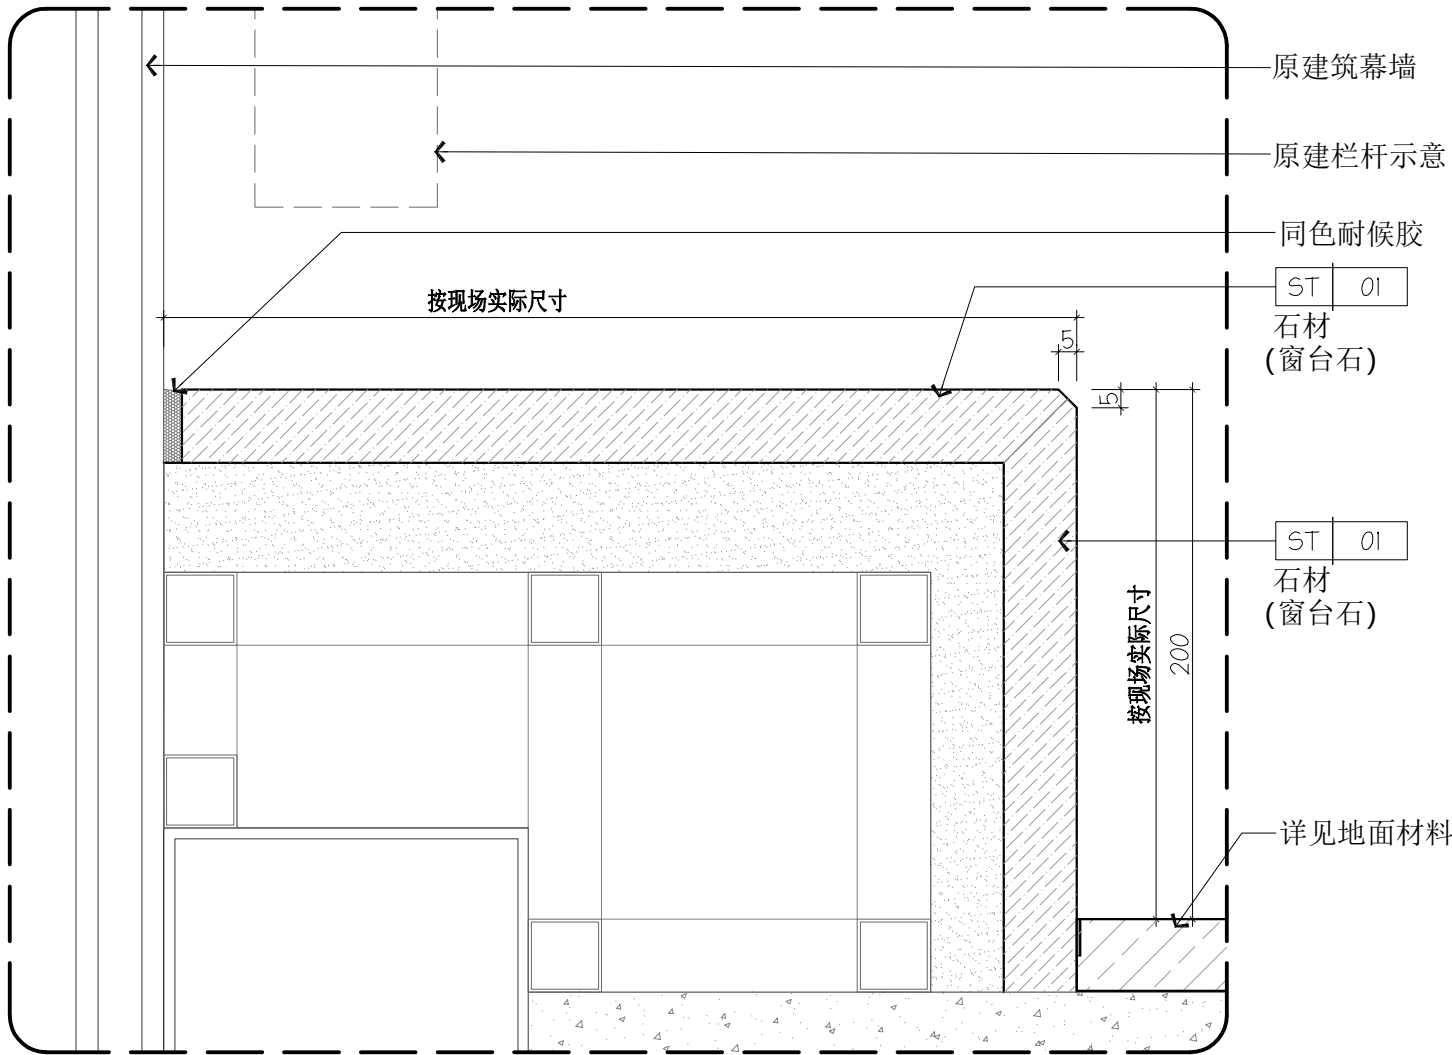


注:除特别注明外,所有窗台石与幕墙地面交接均此做法。


04 窗台大样图
DETAIL 1:2

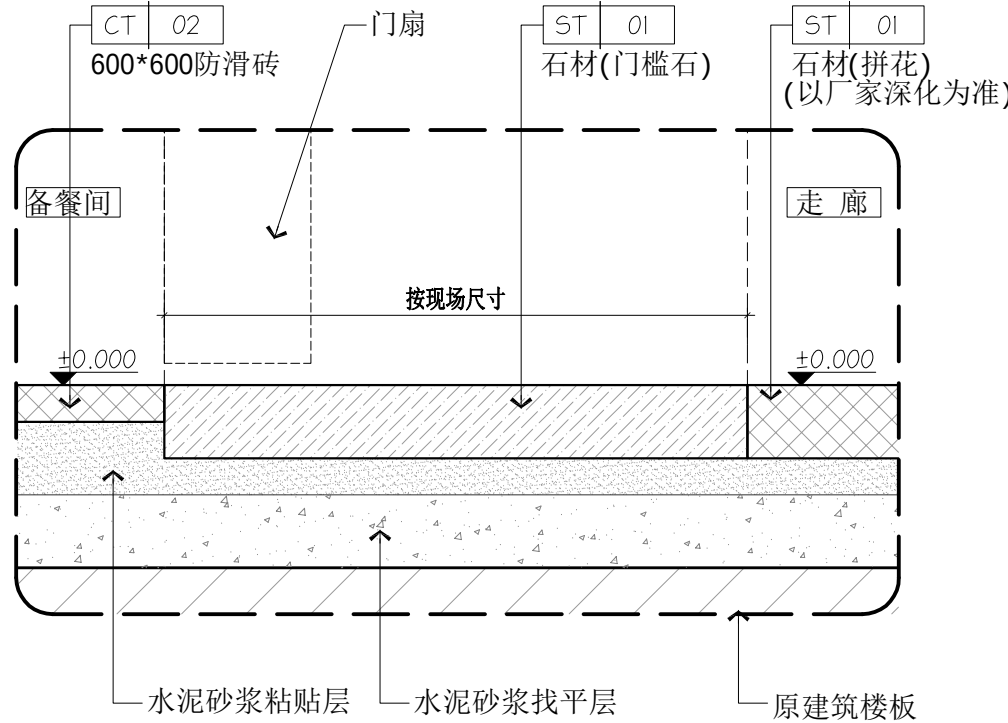


05 地面大样图
DETAIL 1:2

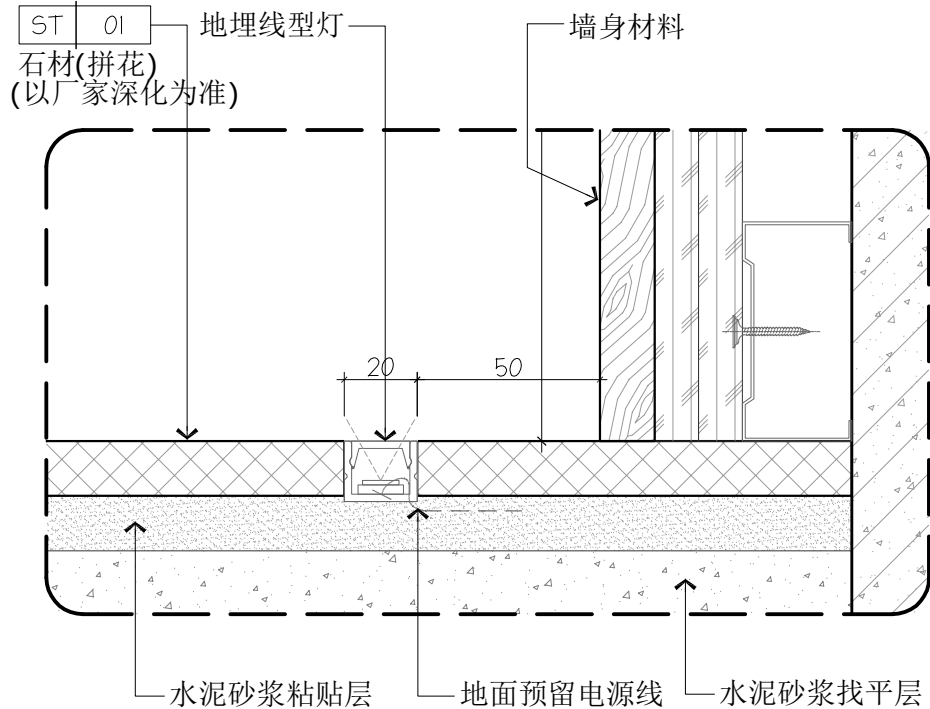


06 电梯厅地灯大样图
DETAIL 1:2

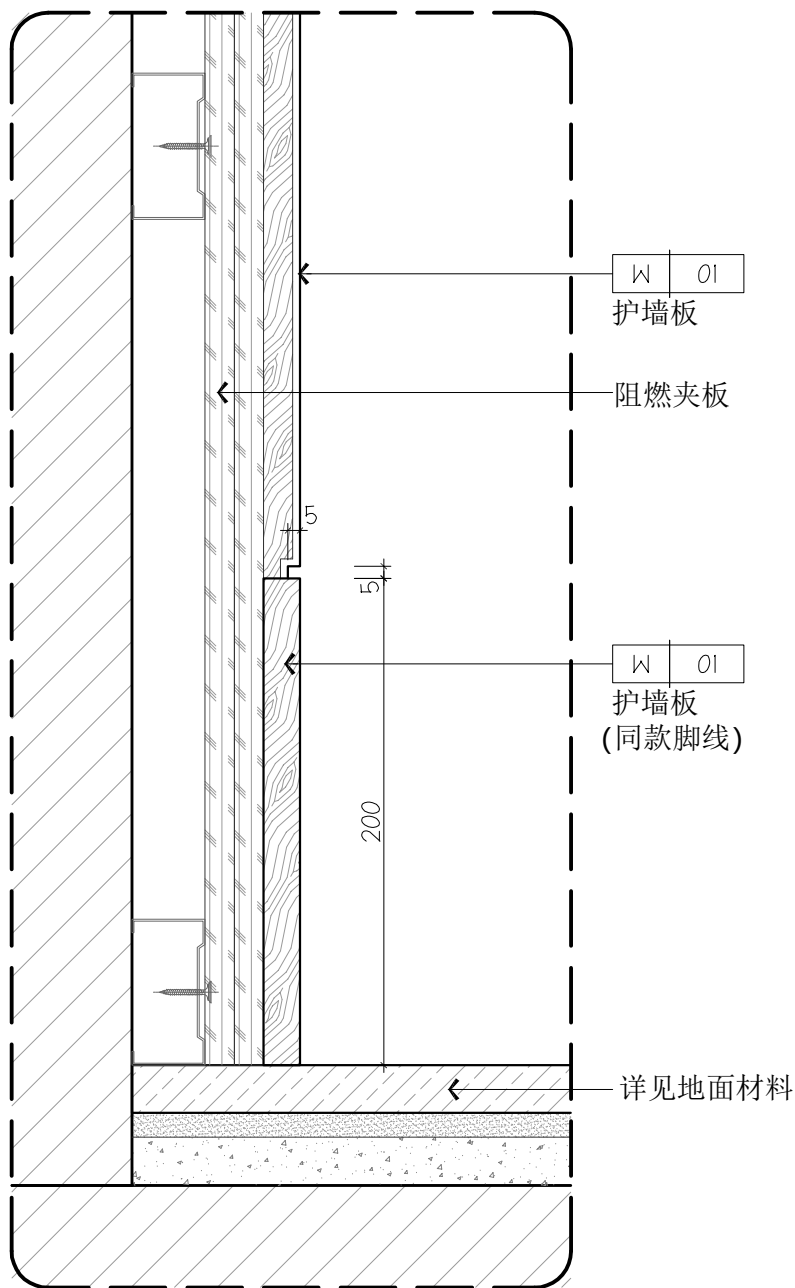

07 脚线大样图
DETAIL 1:2

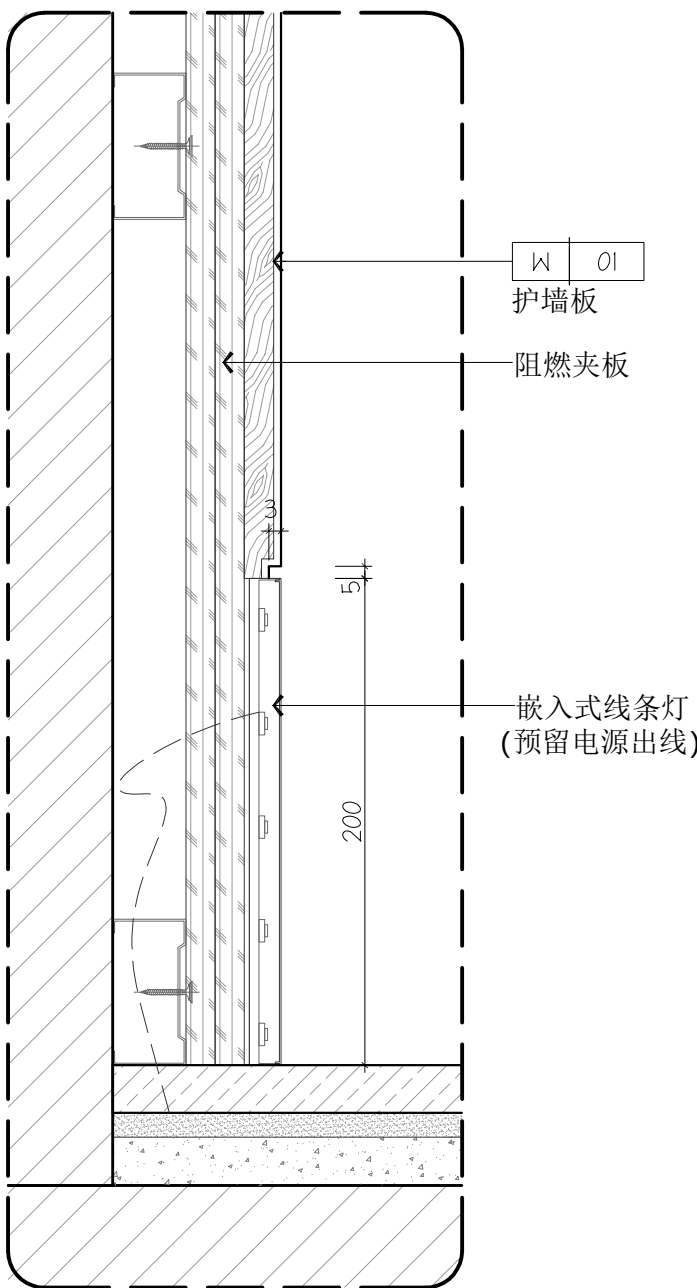

08 脚线大样图
DETAIL 1:2

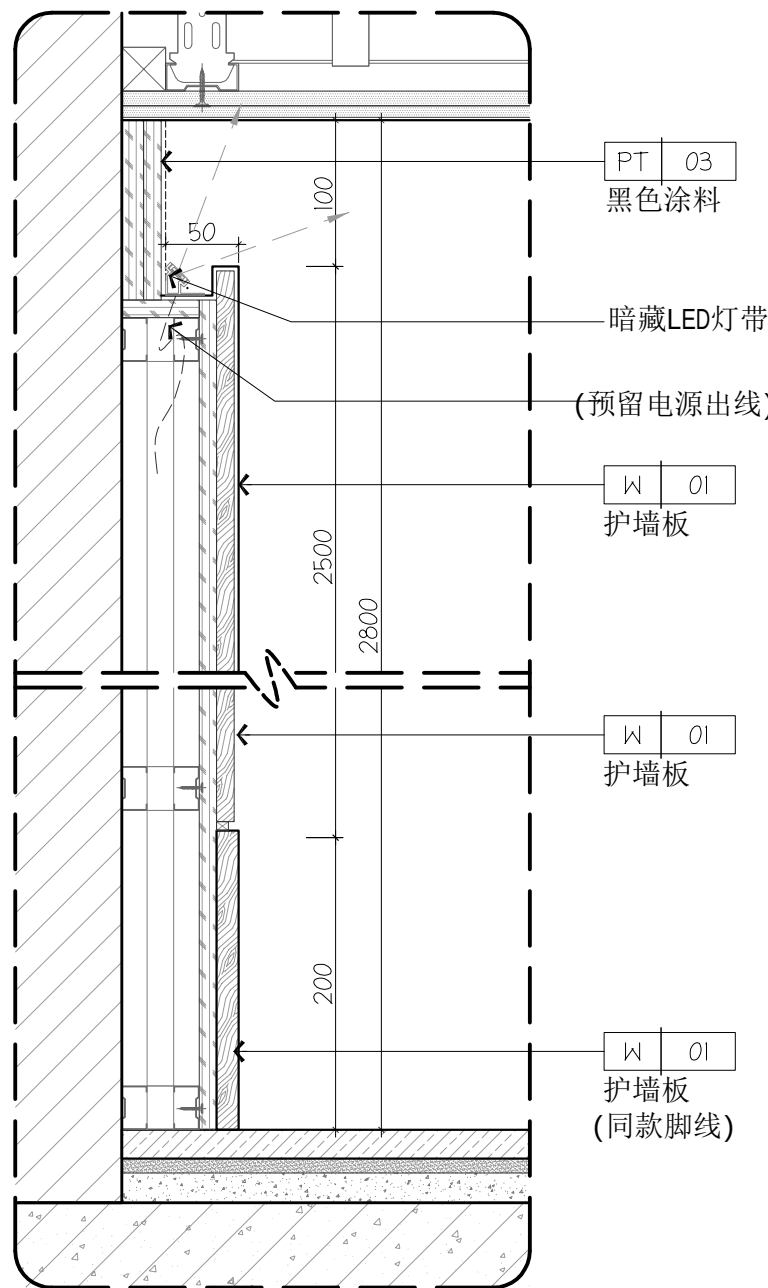

09 墙身通用大样图
DETAIL 1:5

www.aimgi.com

Tel: 020-38813815 Fax: 020-38811267

ADD: 广州市体育西路133号天河大厦综合楼二楼及三楼

GUANGZHOU M-TEAM [HK] DESIGN CO., LTD

广州市铭唐装饰设计工程有限公司



建设单位 Project

东莞迎宾馆酒店有限公司

项目名称 Project

大湾区大学学术交流中心
室内改造项目19楼设计

广州市铭唐装饰
设计工程有限公司

章

设计资质等级: 乙级
证书编号: A244852714


变更内容	日期	次数
项目负责人 Project MGR.	车茂辉	车茂辉
设计 Designer	周仁威	周仁威
绘图 Drawing By	占容华	占容华
校对 Revisions	伦欣瑜	伦欣瑜
审核 Checked	黄志超	黄志超
审定 Approved	车茂辉	车茂辉

专业 Discipline	室内设计
项目编号 PROJECT NO.	202508009
日期 Date	2026-07-09
比例 Scale	@A2


图名
Title
公共大样图二

图号
Drawing No.
DD-02


所有设计图则皆为广州市铭唐装饰设计工程有限公司的财产，未经许可不准复制。施工单位应校对现场尺寸并向设计师报告错漏，此图未经设计师签名不许用作施工。

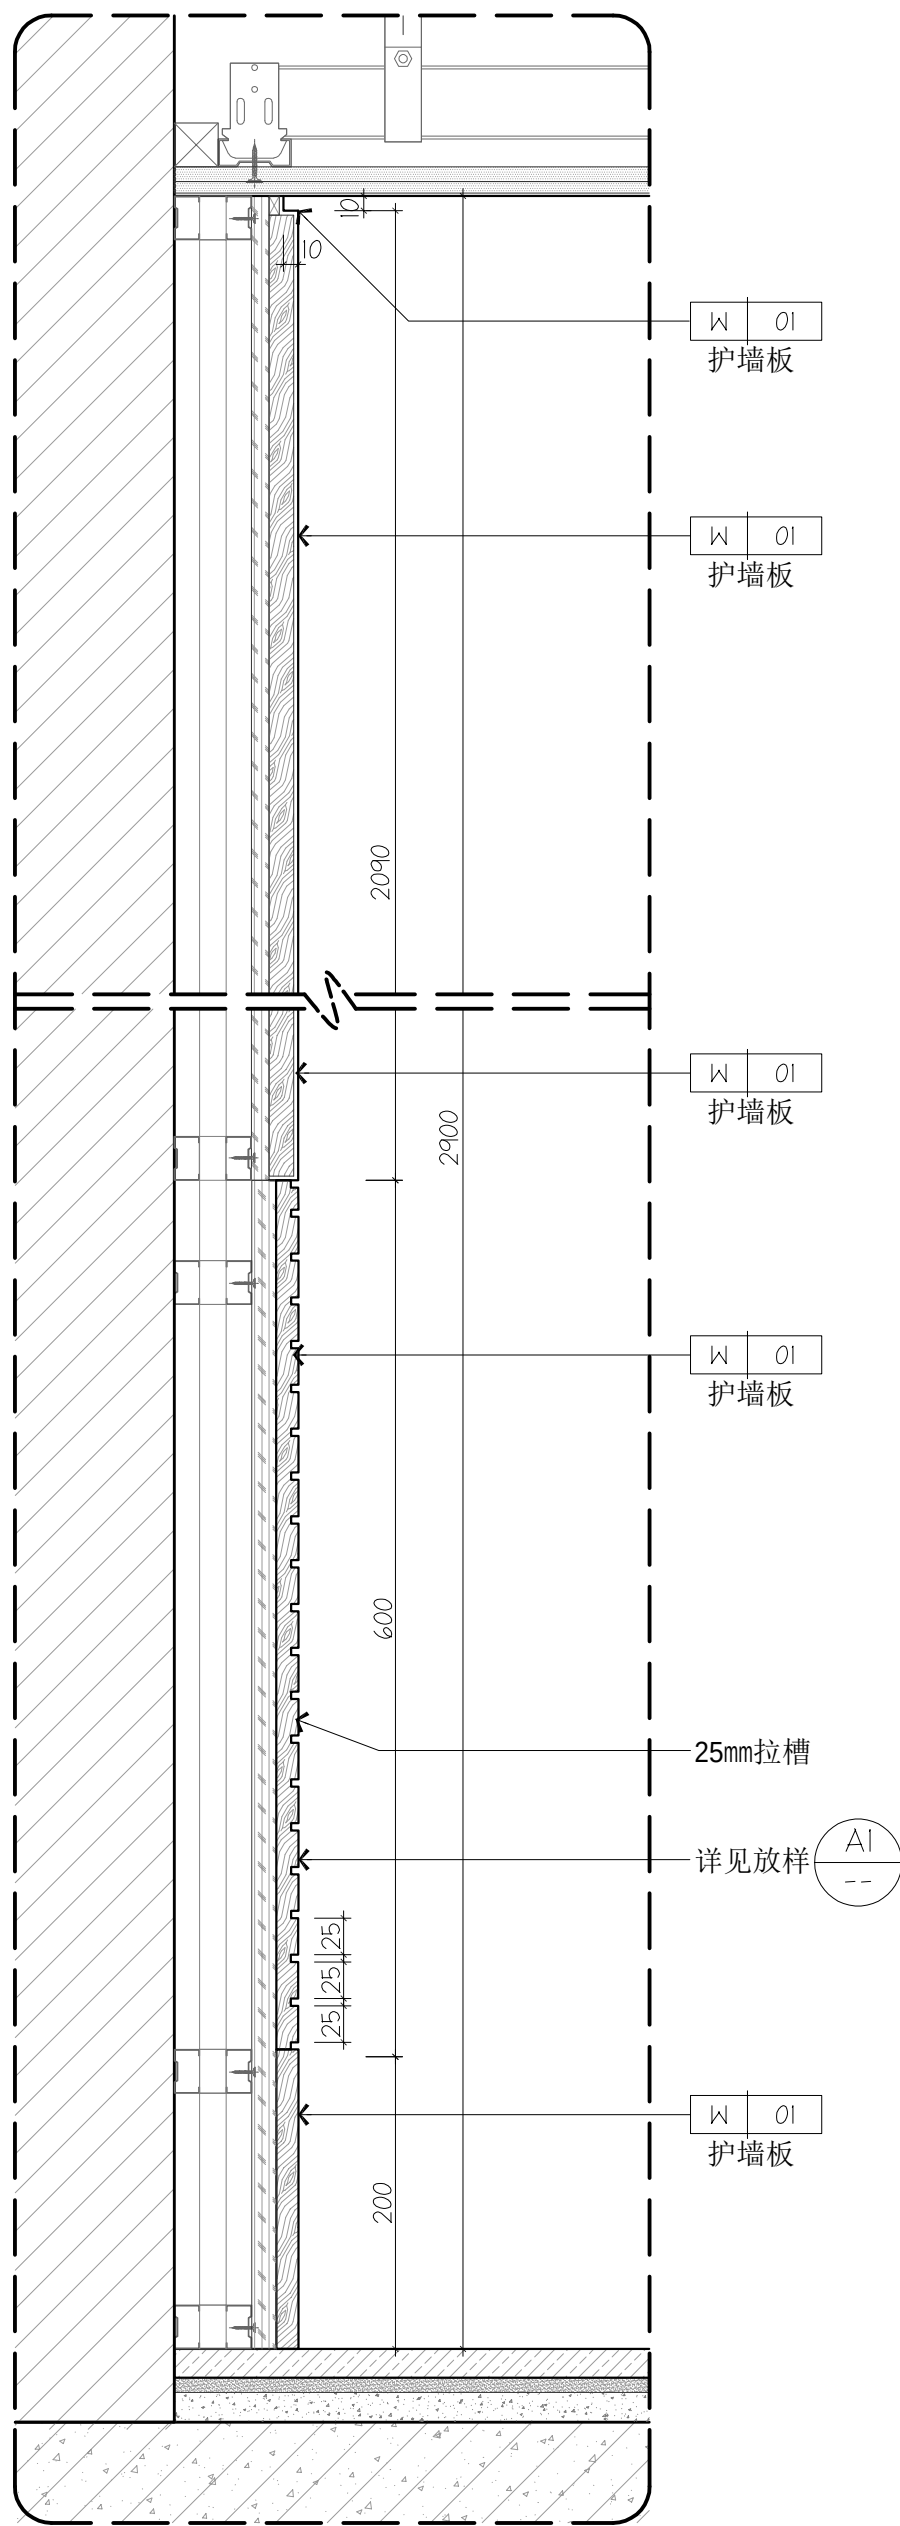

10 墙身通用大样图
DETAIL 1:5

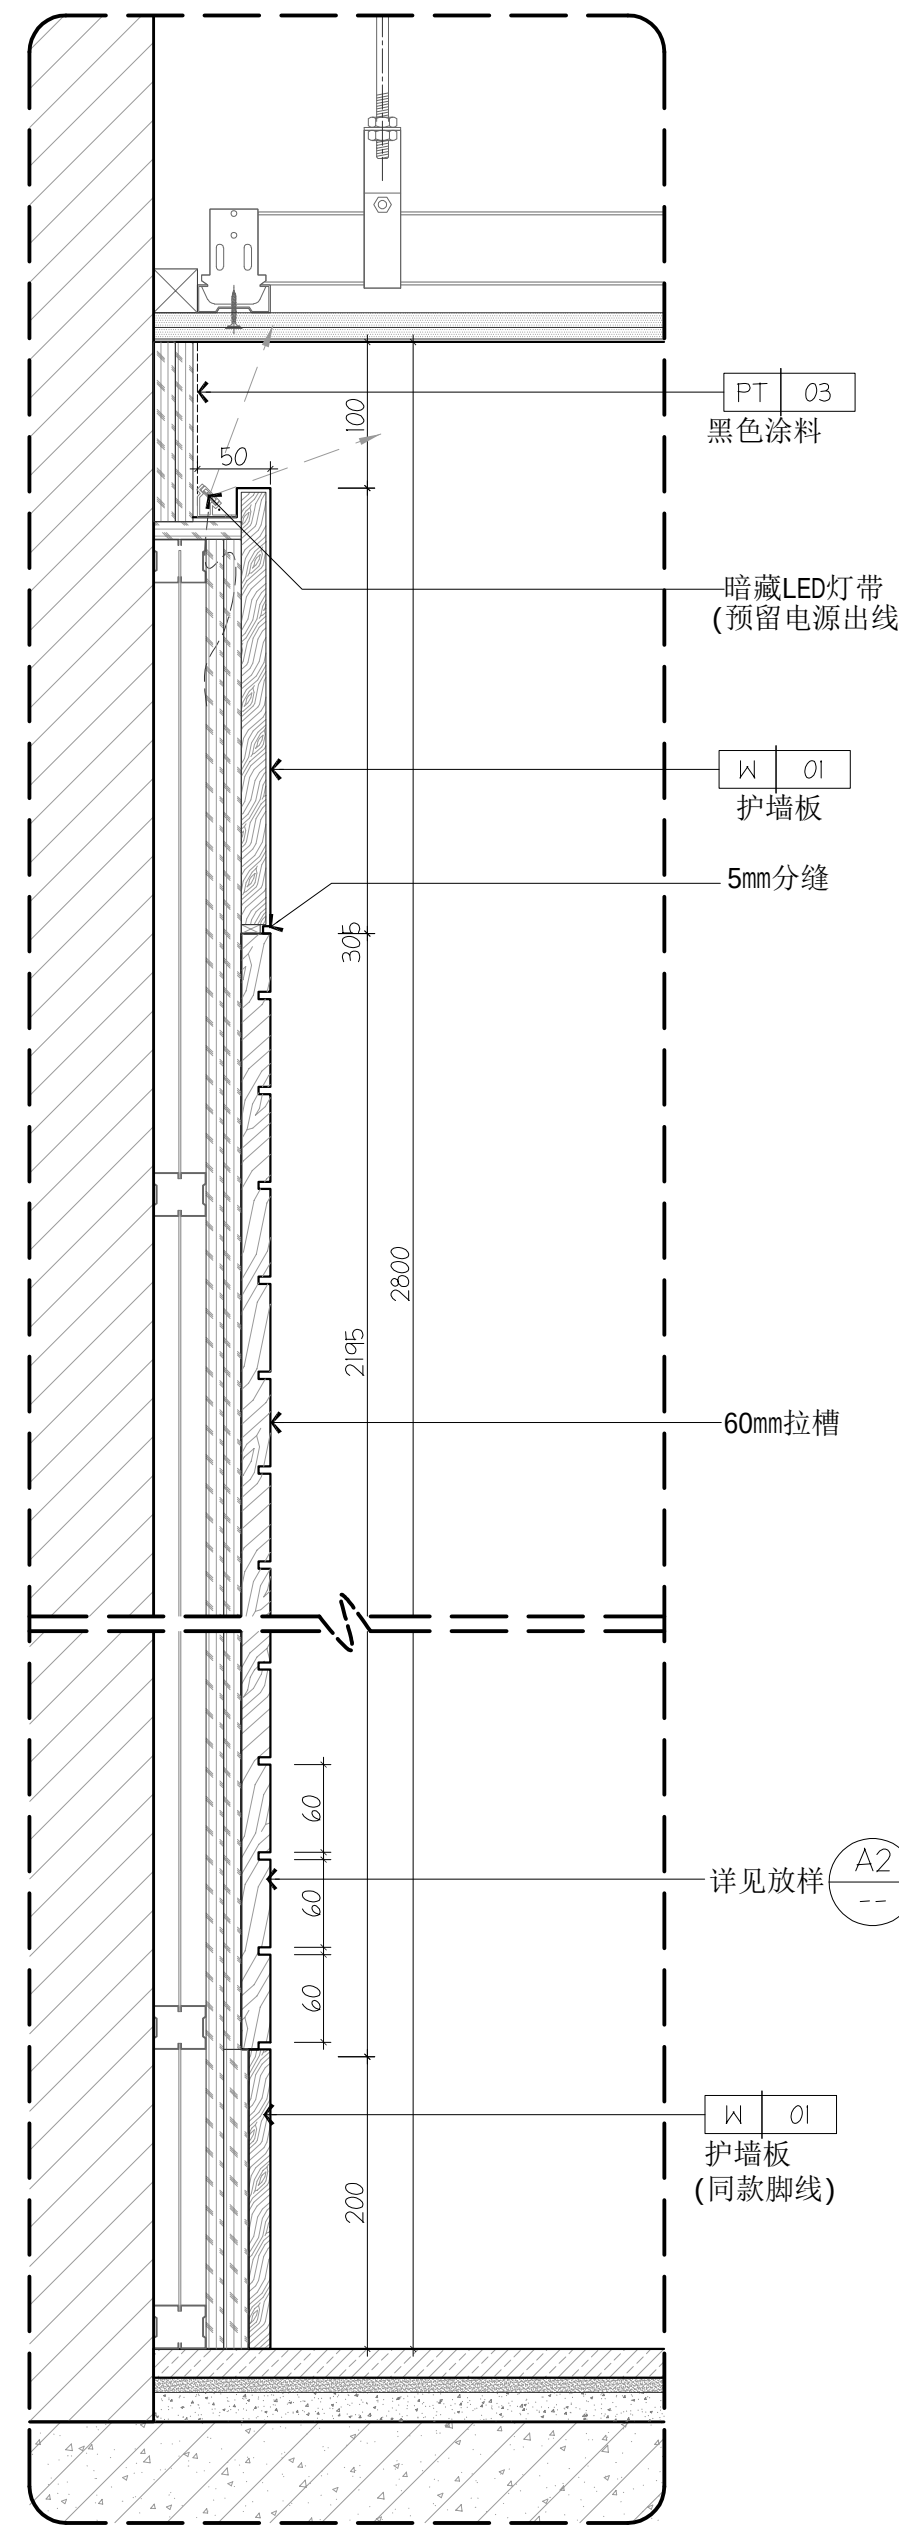

11 墙身通用大样图
DETAIL 1:5

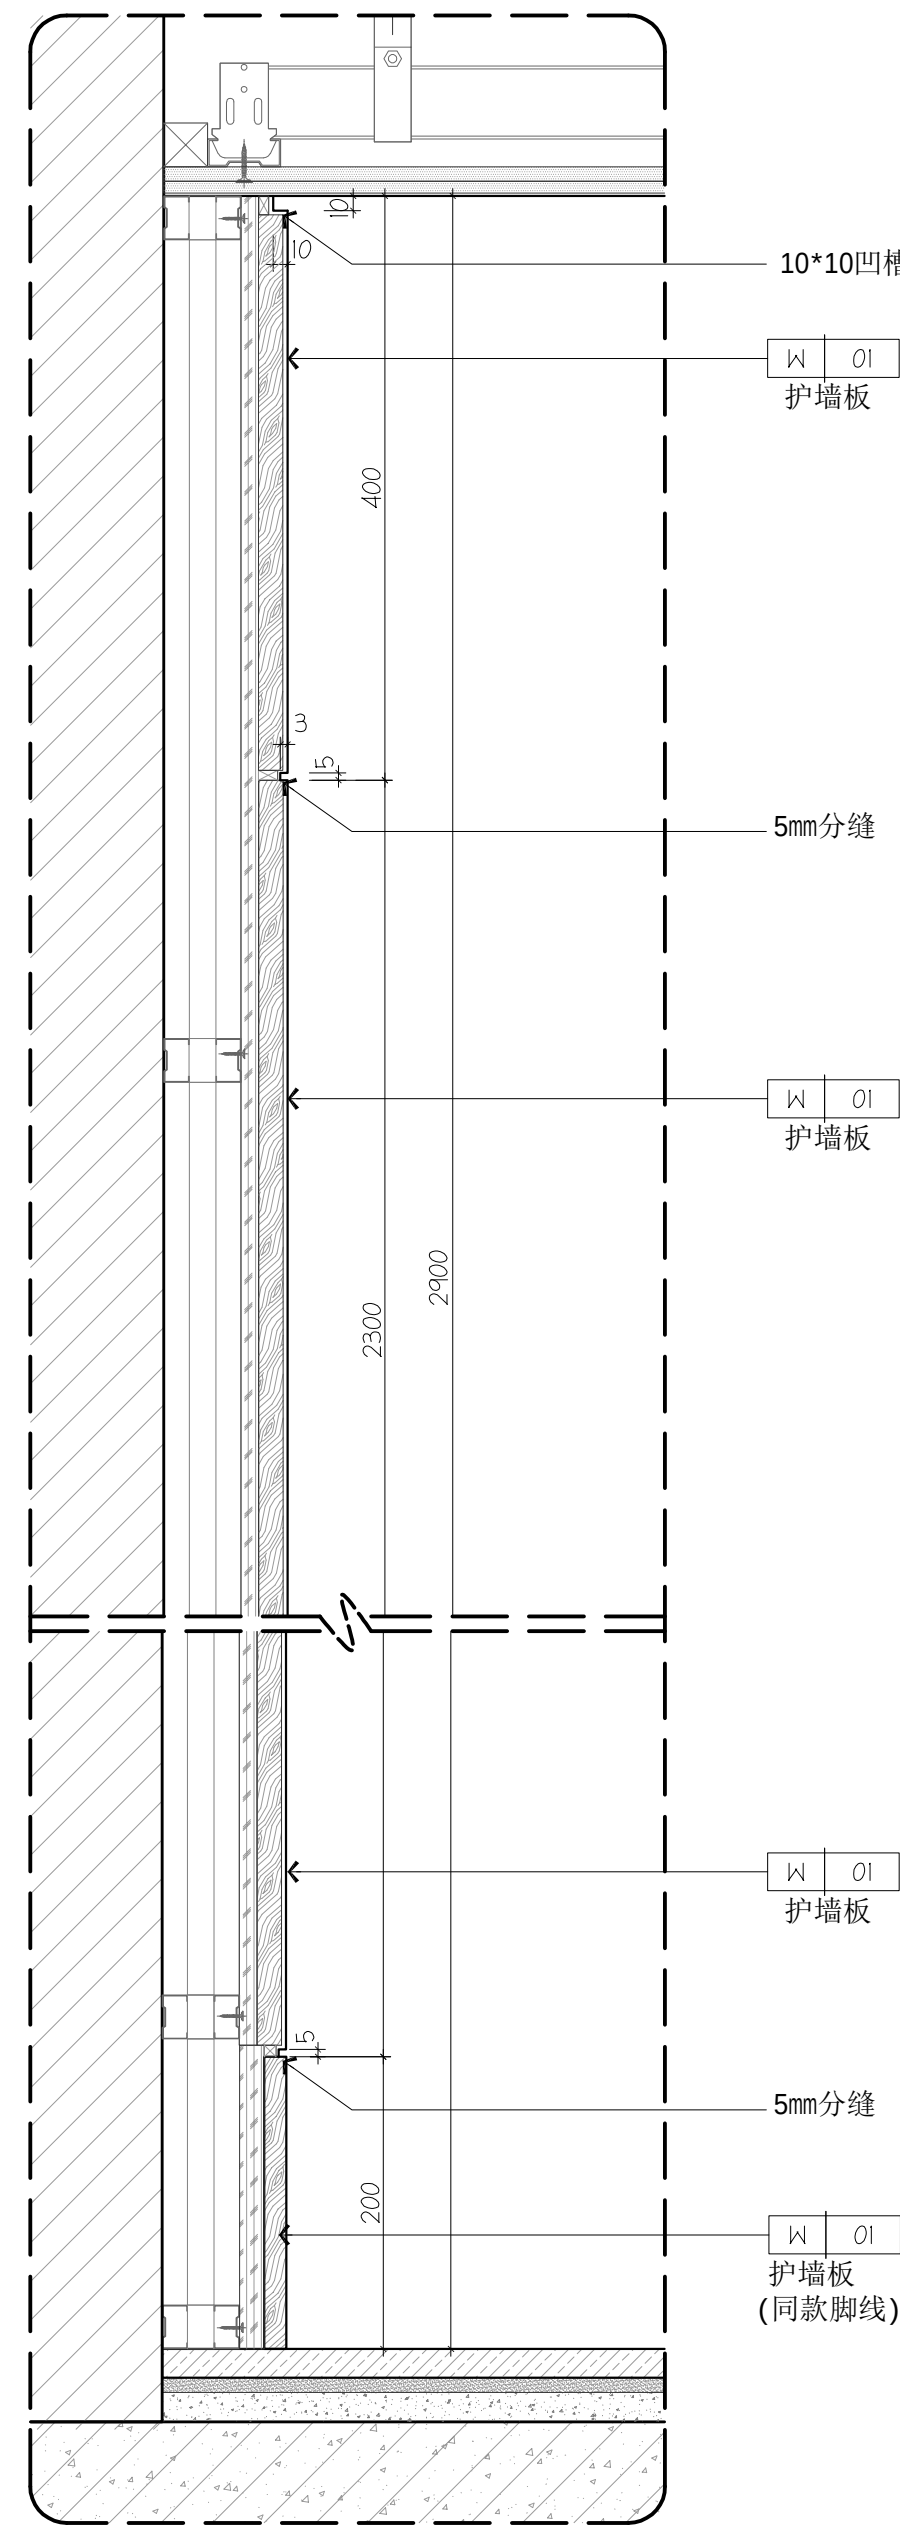

12 墙身通用大样图
DETAIL 1:5

www.aimgi.com
Tel: 020-38813815 Fax: 020-38811267
ADD: 广州市体育西路133号天河大厦综合楼二楼及三楼
GUANGZHOU M-TEAM [HK] DESIGN CO., LTD
广州市铭唐装饰设计工程有限公司

铭唐装饰设计
GUANGZHOU M-TEAM
[HK] DESIGN CO., LTD

建设单位 Project

东莞迎宾馆酒店有限公司

项目名称 Project

大湾区大学学术交流中心
室内改造项目19楼设计

广州市铭唐装饰
设计工程有限公司

章

设计资质等级: 乙级
证书编号: A244852714


变更内容	日期	次数

项目负责人 Project MGR.	车茂辉	车茂辉
设计 Designer	周仁威	周仁威
绘图 Drawing By	占容华	占容华
校对 Revisions	伦欣瑜	伦欣瑜
审核 Checked	黄志超	黄志超
审定 Approved	车茂辉	车茂辉


专业 Discipline	室内设计
项目编号 PROJECT NO.	202508009
日期 Date	2026-07-09
比例 Scale	@A2

图名 Title	公共大样图三
图号 Drawing No.	DD-03


所有设计图则皆为广州市铭唐装饰设计工程有限公司的财产，未经许可不准复制。施工单位应校对现场尺寸并向设计师报告错漏，此图未经设计师签名不许用作施工。

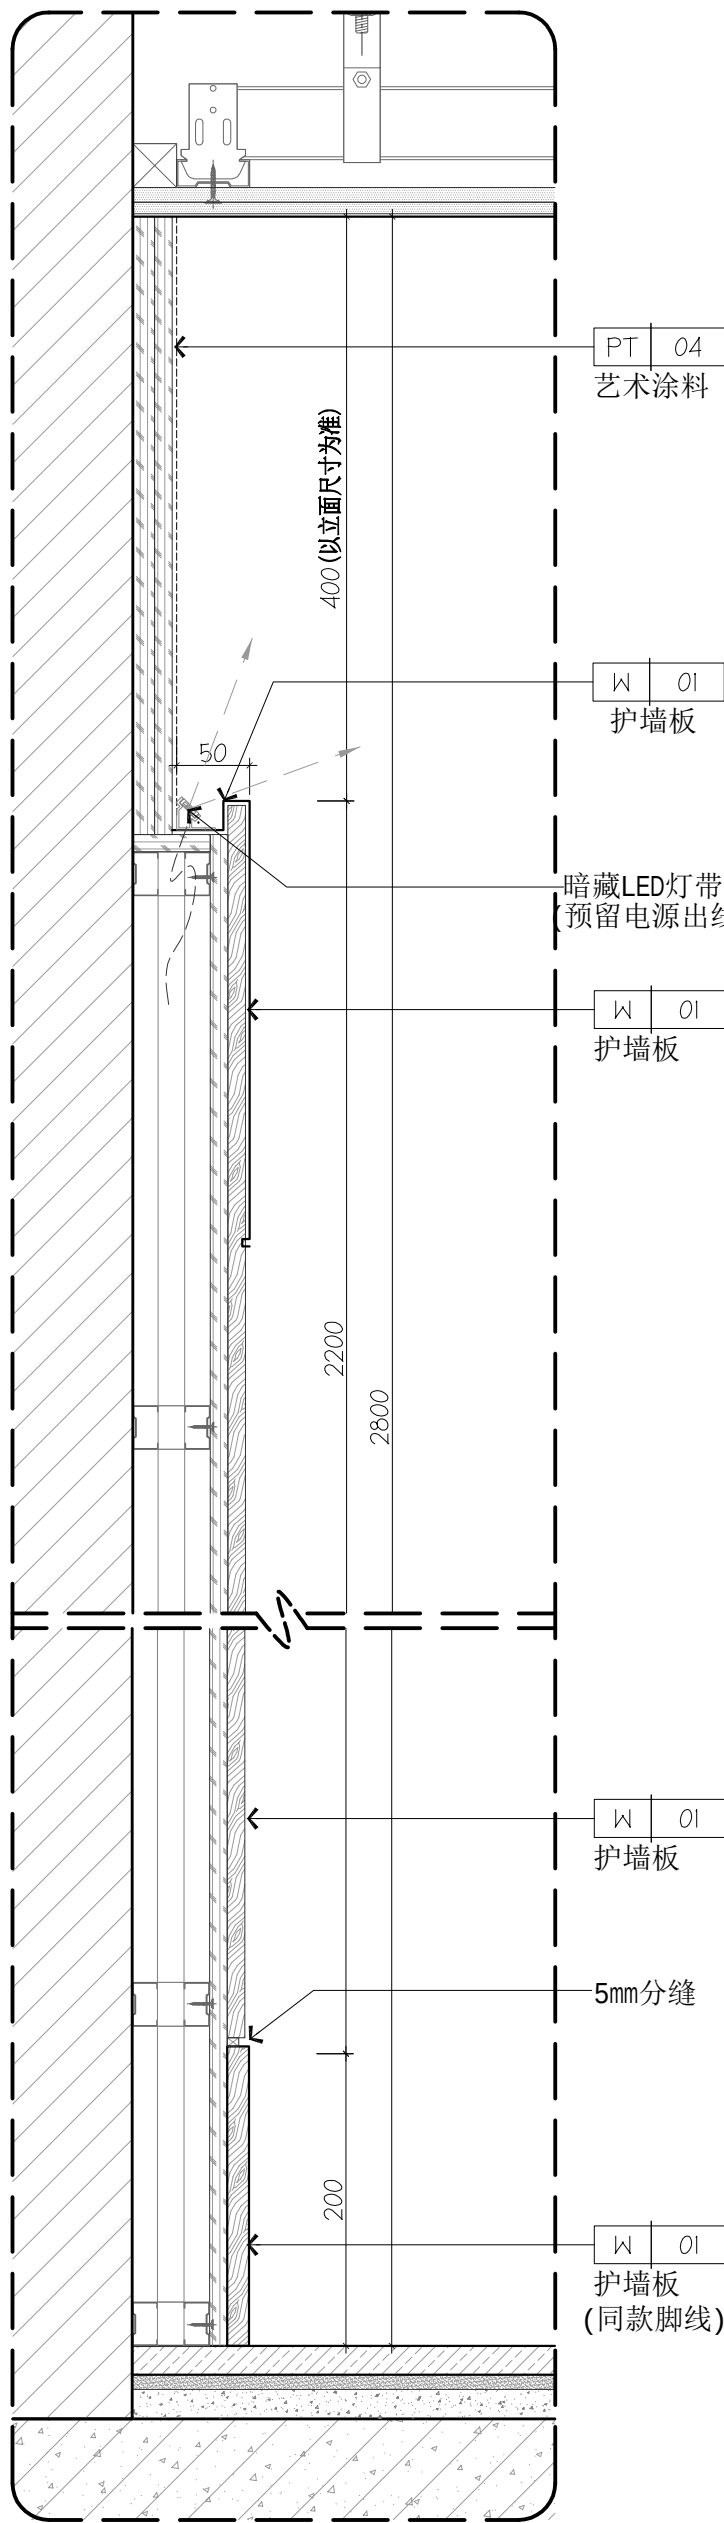


13 墙身通用大样图
DETAIL 1:5

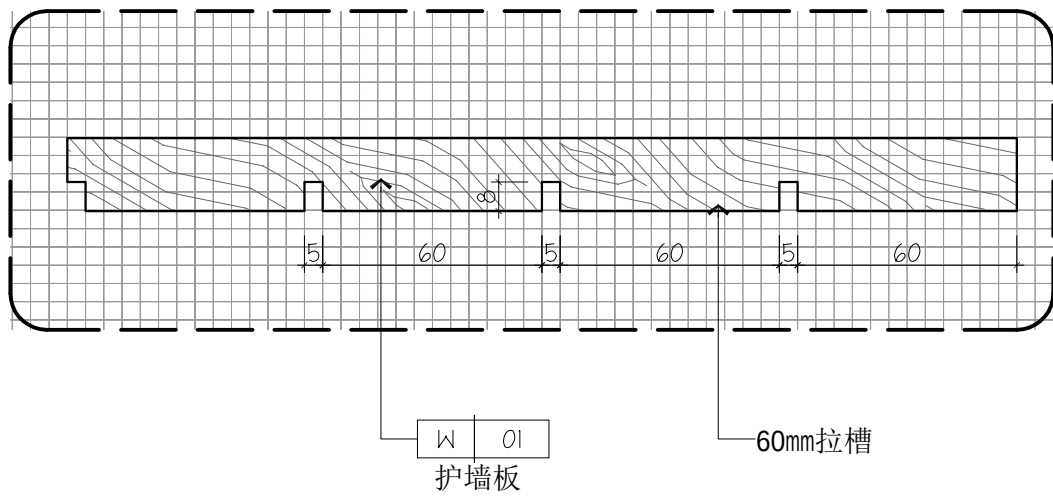

A1 60mm拉槽 放样图
DETAIL 1:2

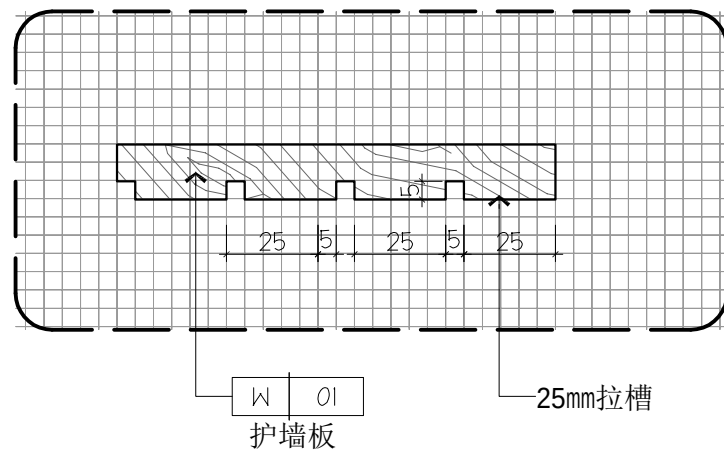


A2 25mm拉槽 放样图
DETAIL 1:2

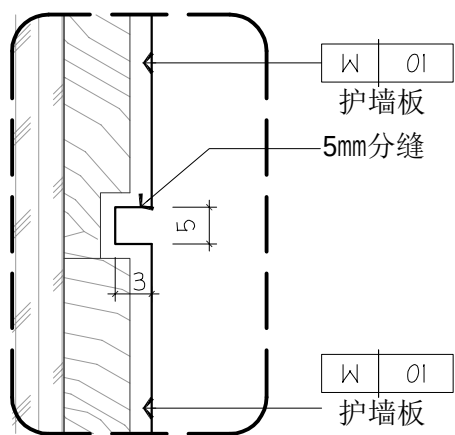


注:所有墙身护墙板阳角交接均此做法。

14 墙身通用大样图
DETAIL 1:1

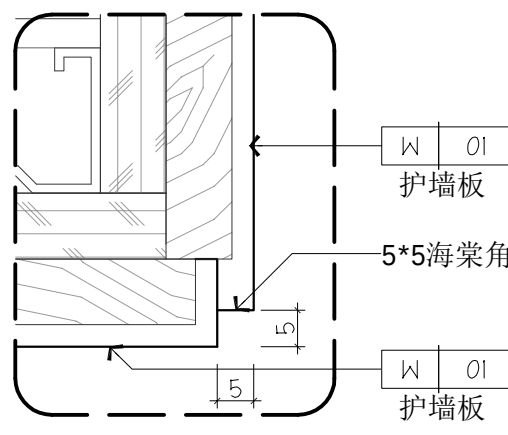


注:所有墙身护墙板阳角交接均此做法。


15 墙身通用大样图
DETAIL 1:1

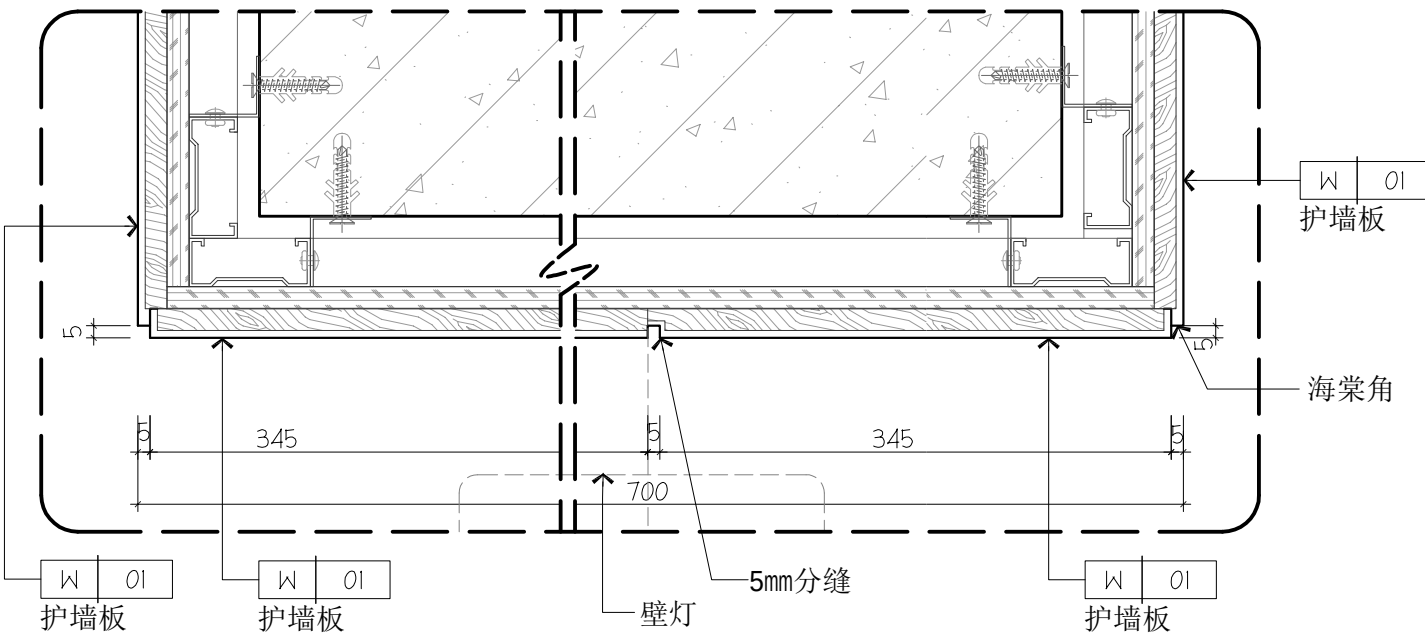

16 墙身通用大样图
DETAIL 1:3

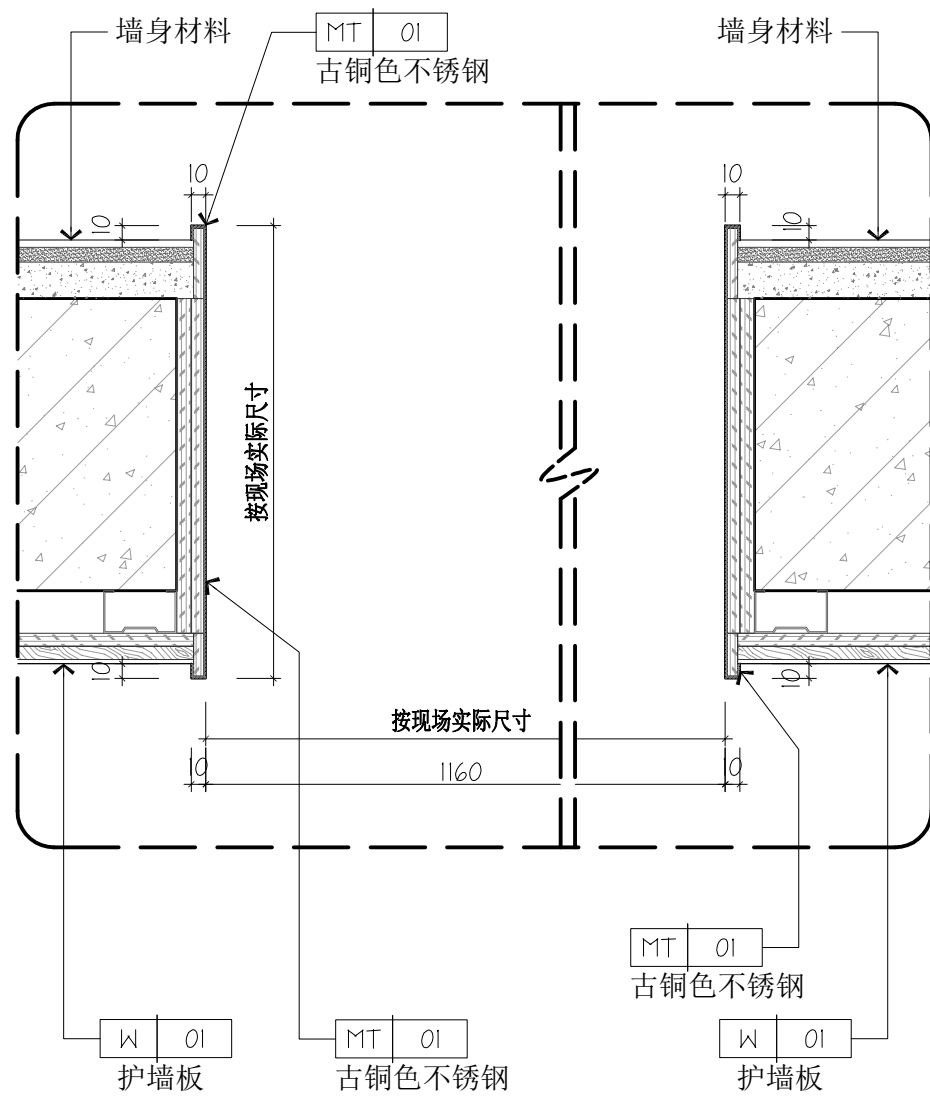

17 墙身通用大样图
DETAIL 1:5

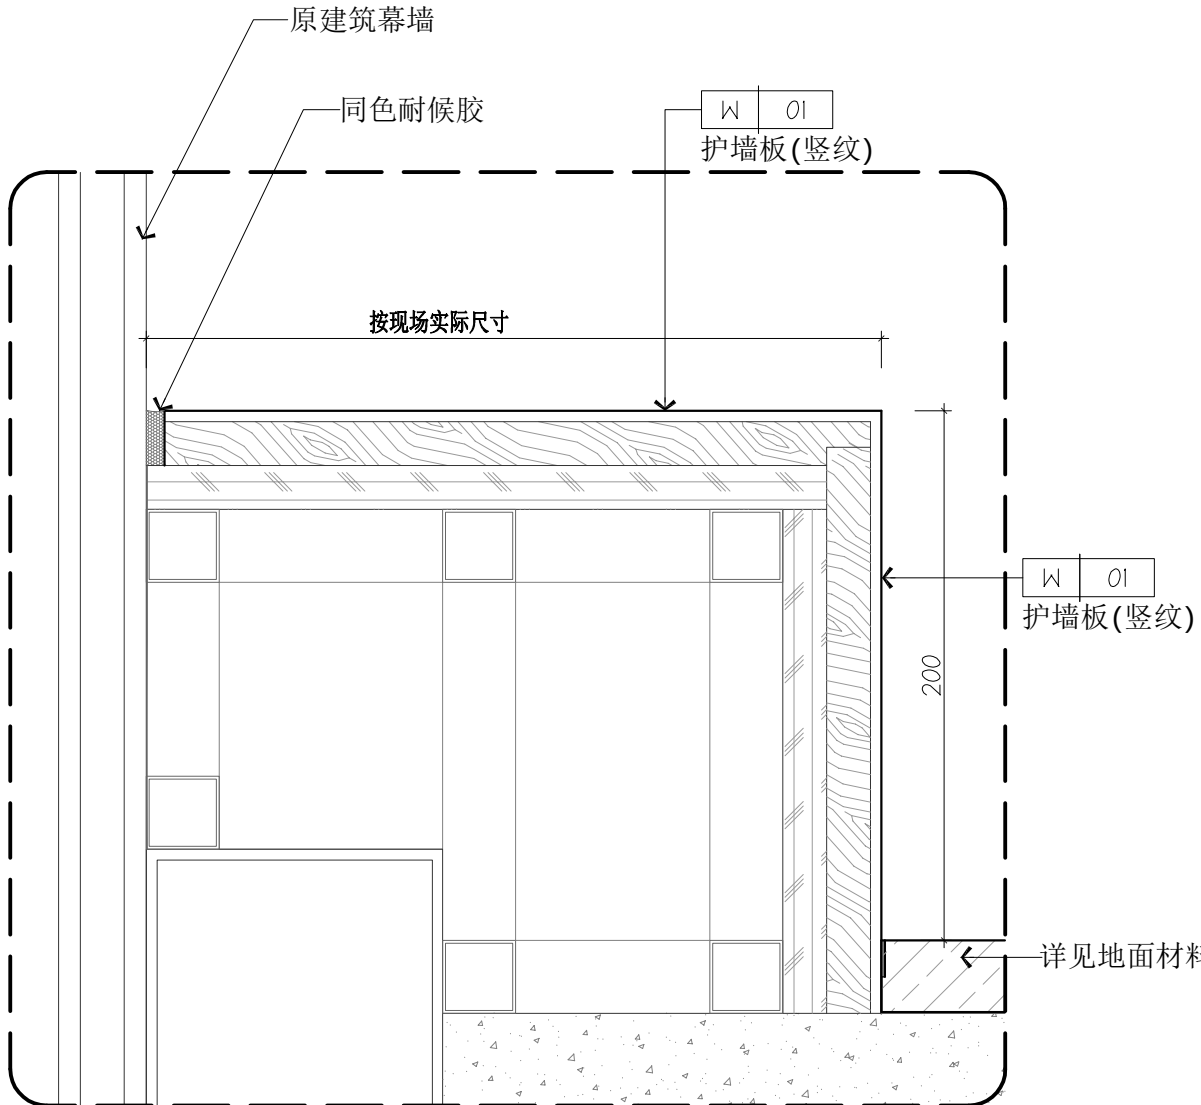

17 窗台大样图
DETAIL 1:2

www.aimgi.com

Tel: 020-38813815 Fax: 020-38811267

ADD: 广州市体育西路133号天河大厦综合楼二楼及三楼

GUANGZHOU M-TEAM [HK] DESIGN CO., LTD

广州市铭唐装饰设计工程有限公司

铭唐装饰设计
GUANGZHOU M-TEAM
[HK] DESIGN CO., LTD

建设单位 Project

东莞迎宾馆酒店有限公司

项目名称 Project

大湾区大学学术交流中心
室内改造项目19楼设计

广州市铭唐装饰
设计工程有限公司

章

设计资质等级: 乙级
证书编号: A244852714


变更内容	日期	次数
项目负责人 Project MGR.	车茂辉	车茂辉
设计 Designer	周仁威	周仁威
绘图 Drawing By	占容华	占容华
校对 Revisions	伦欣瑜	伦欣瑜
审核 Checked	黄志超	黄志超
审定 Approved	车茂辉	车茂辉

专业 Discipline	室内设计
项目编号 PROJECT NO.	202508009
日期 Date	2026-07-09
比例 Scale	@A2


图名
Title
公共大样图四

图号
Drawing No.
DD-04

所有设计图则皆为广州市铭唐装饰设计工程有限公司的财产，未经许可不准复制。施工单位应校对现场尺寸并向设计师报告错漏，此图未经设计师签名不许用作施工。

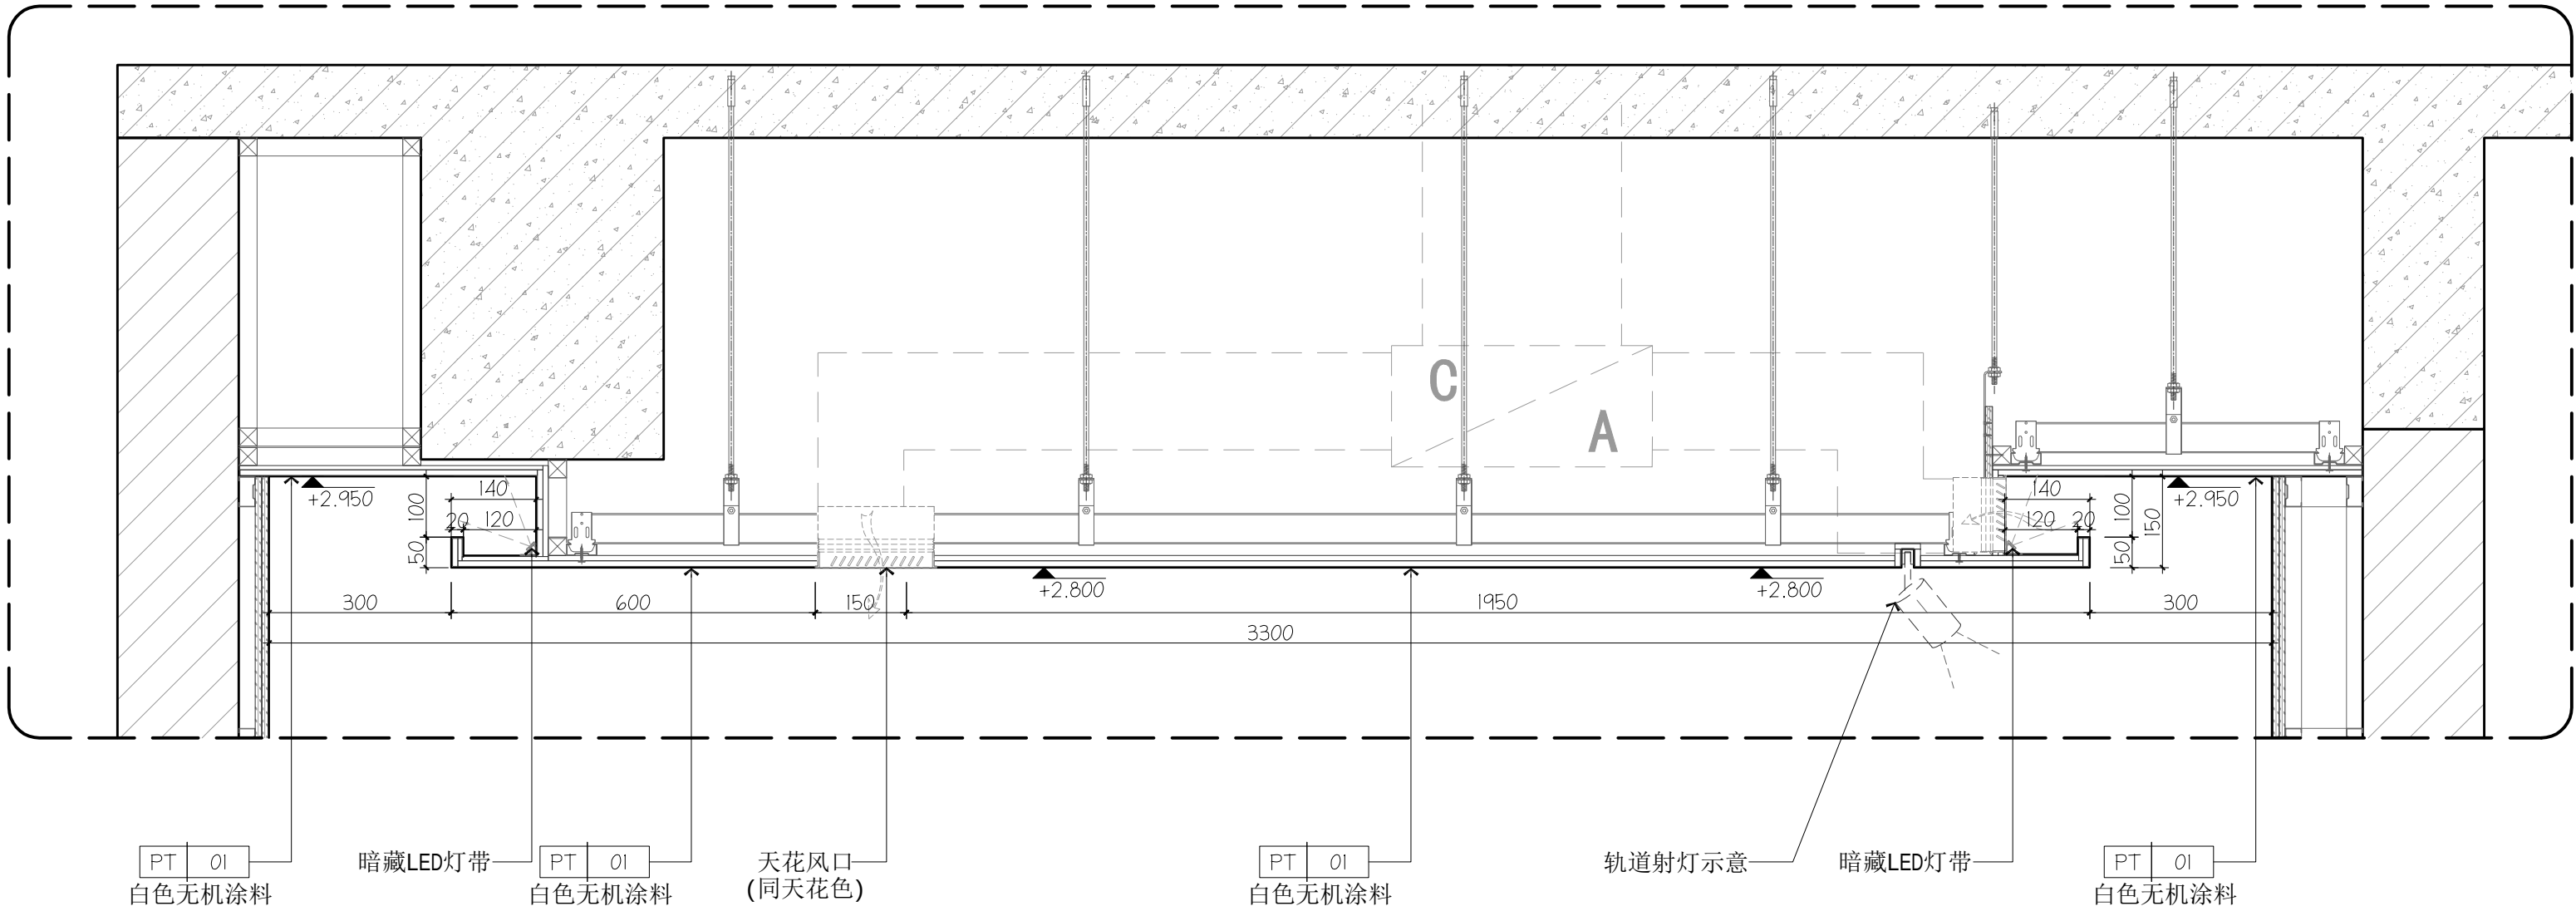

1 电梯厅天花大样图
P-04 DETAIL 1:10

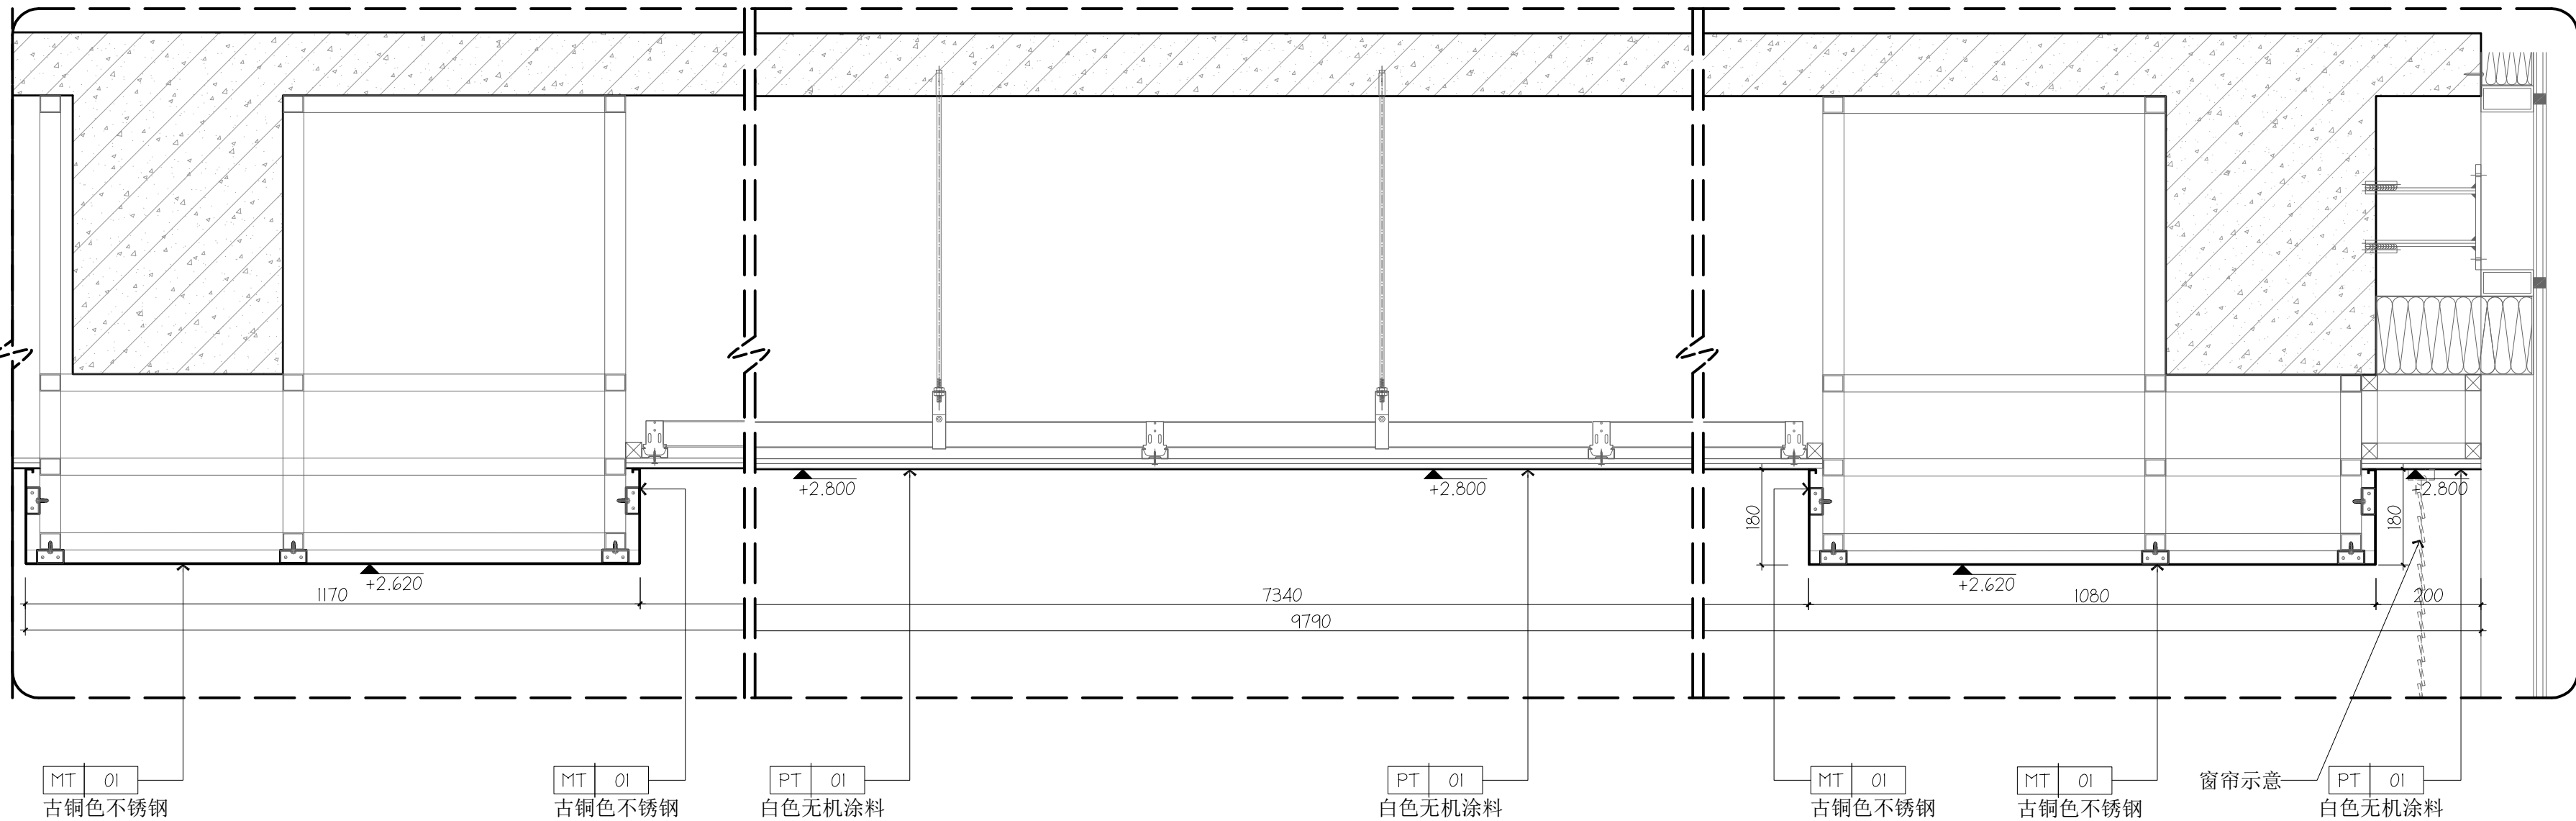

2 电梯厅天花大样图
P-04 DETAIL 1:10

www.aimgi.com



铭唐装饰设计

GUANGZHOU M-TEAM
[HK] DESIGN CO.,LTD

建设单位 Project

东莞迎宾馆酒店有限公司

项目名称 Project

大湾区大学学术交流中心
室内改造项目19楼设计

广州市铭唐装饰
设计工程有限公司

章

设计资质等级:乙级
证书编号:A244852714

ADD: 广州市体育西路133号天河大厦综合楼二楼及三楼

GUANGZHOU M-TEAM [HK] DESIGN CO., LTD


广州市铭唐装饰设计工程有限公司

变更内容	日期	次数
项目负责人 Project MGR.	车茂辉	车茂辉
设计 Designer	周仁威	周仁威
绘图 Drawing By	占容华	占容华
校对 Revisions	伦欣瑜	伦欣瑜
审核 Checked	黄志超	黄志超
审定 Approved	车茂辉	车茂辉


专业 Discipline	室内设计
项目编号 PROJECT NO.	202508009
日期 Date	2026-07-09
比例 Scale	@A2

图名 Title	天花大样图一
图号 Drawing No.	TD-01


所有设计图则皆为广州市铭唐装饰设计工程有限公司的财产，未经许可不准复制。施工单位应校对现场尺寸并向设计师报告错漏，此图未经设计师签名不许用作施工。

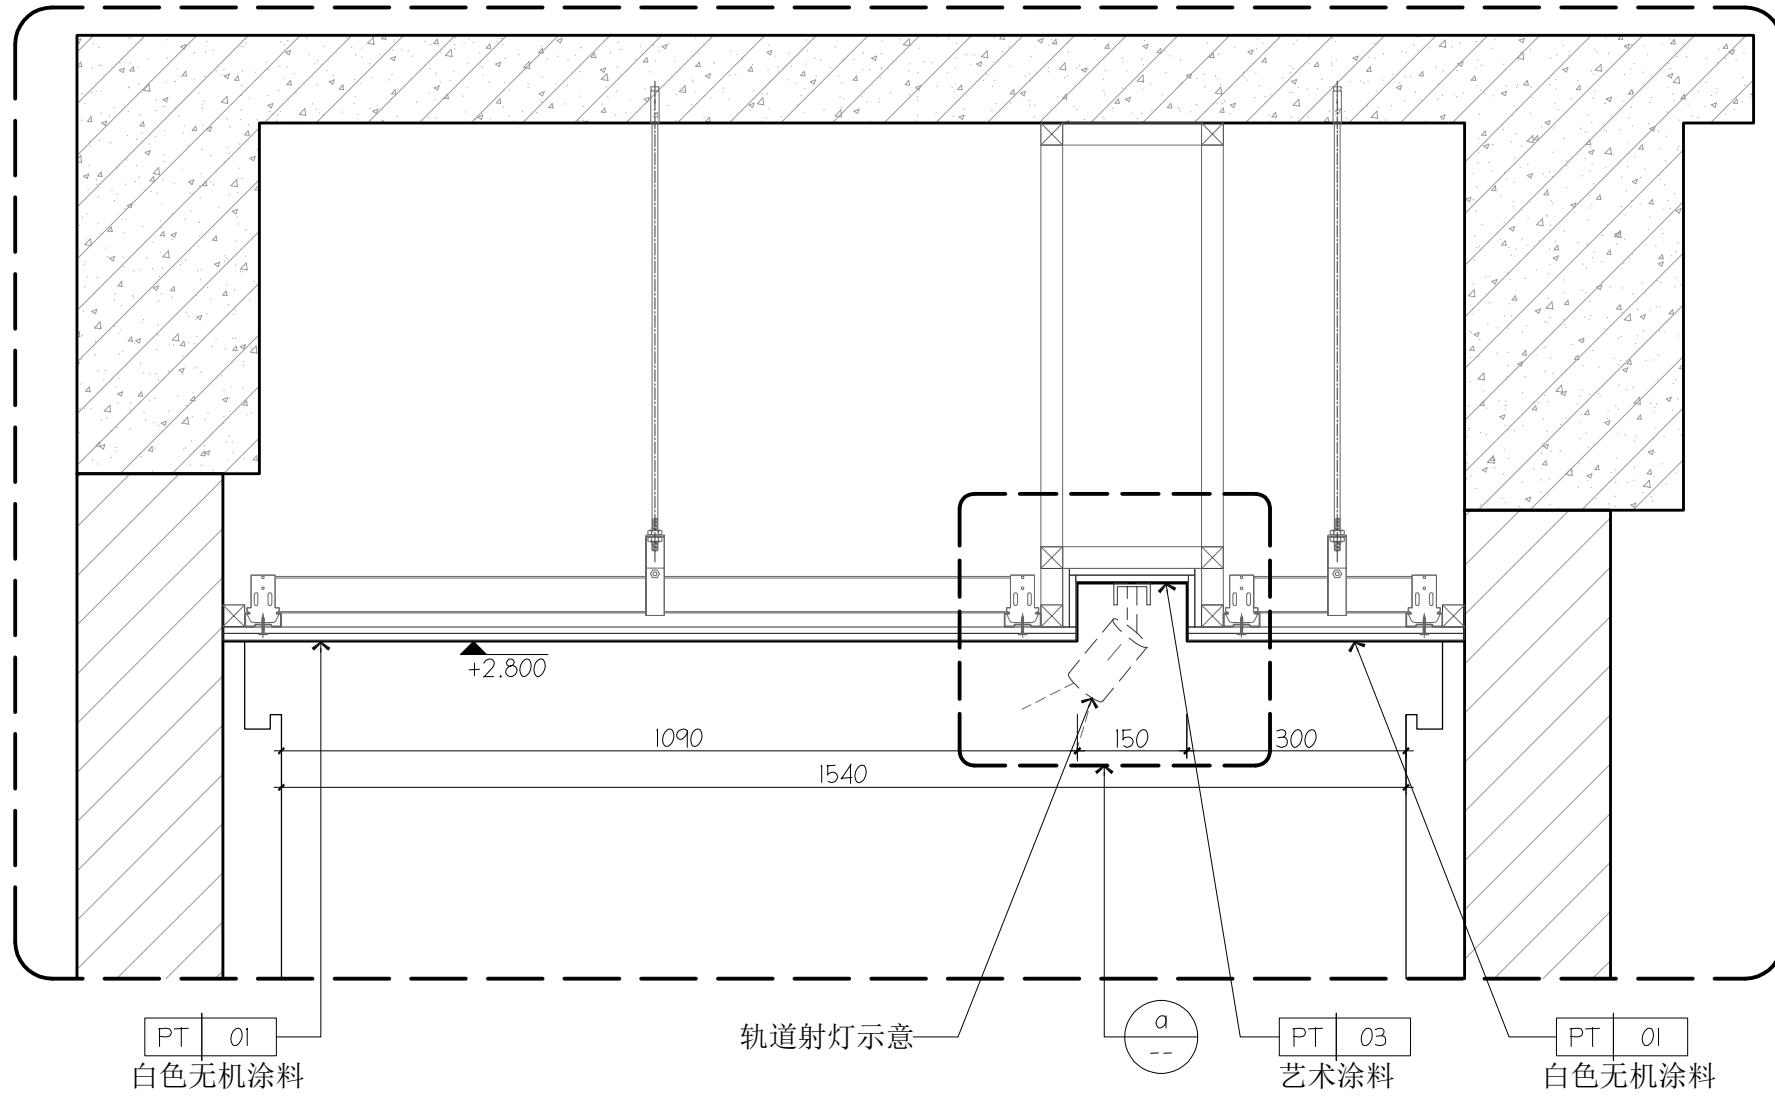

1 走廊天花大样图
P-04 DETAIL 1:10

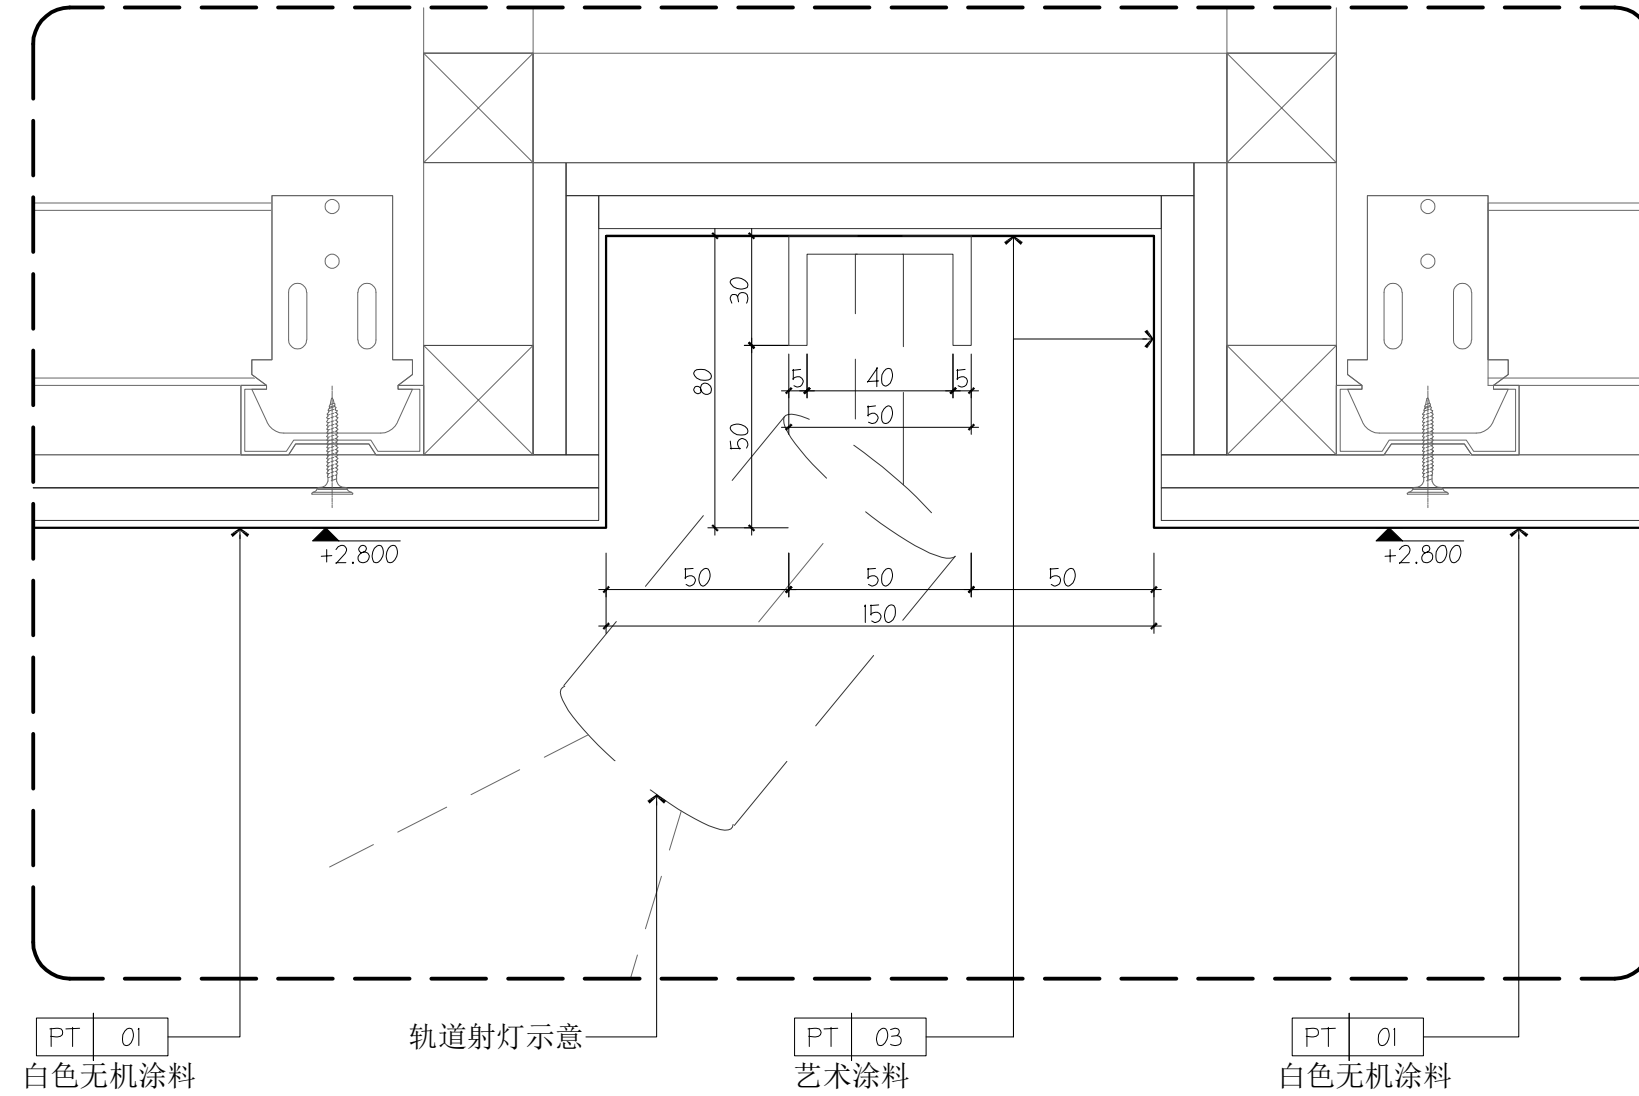

a 节点大样图
DETAIL 1:2

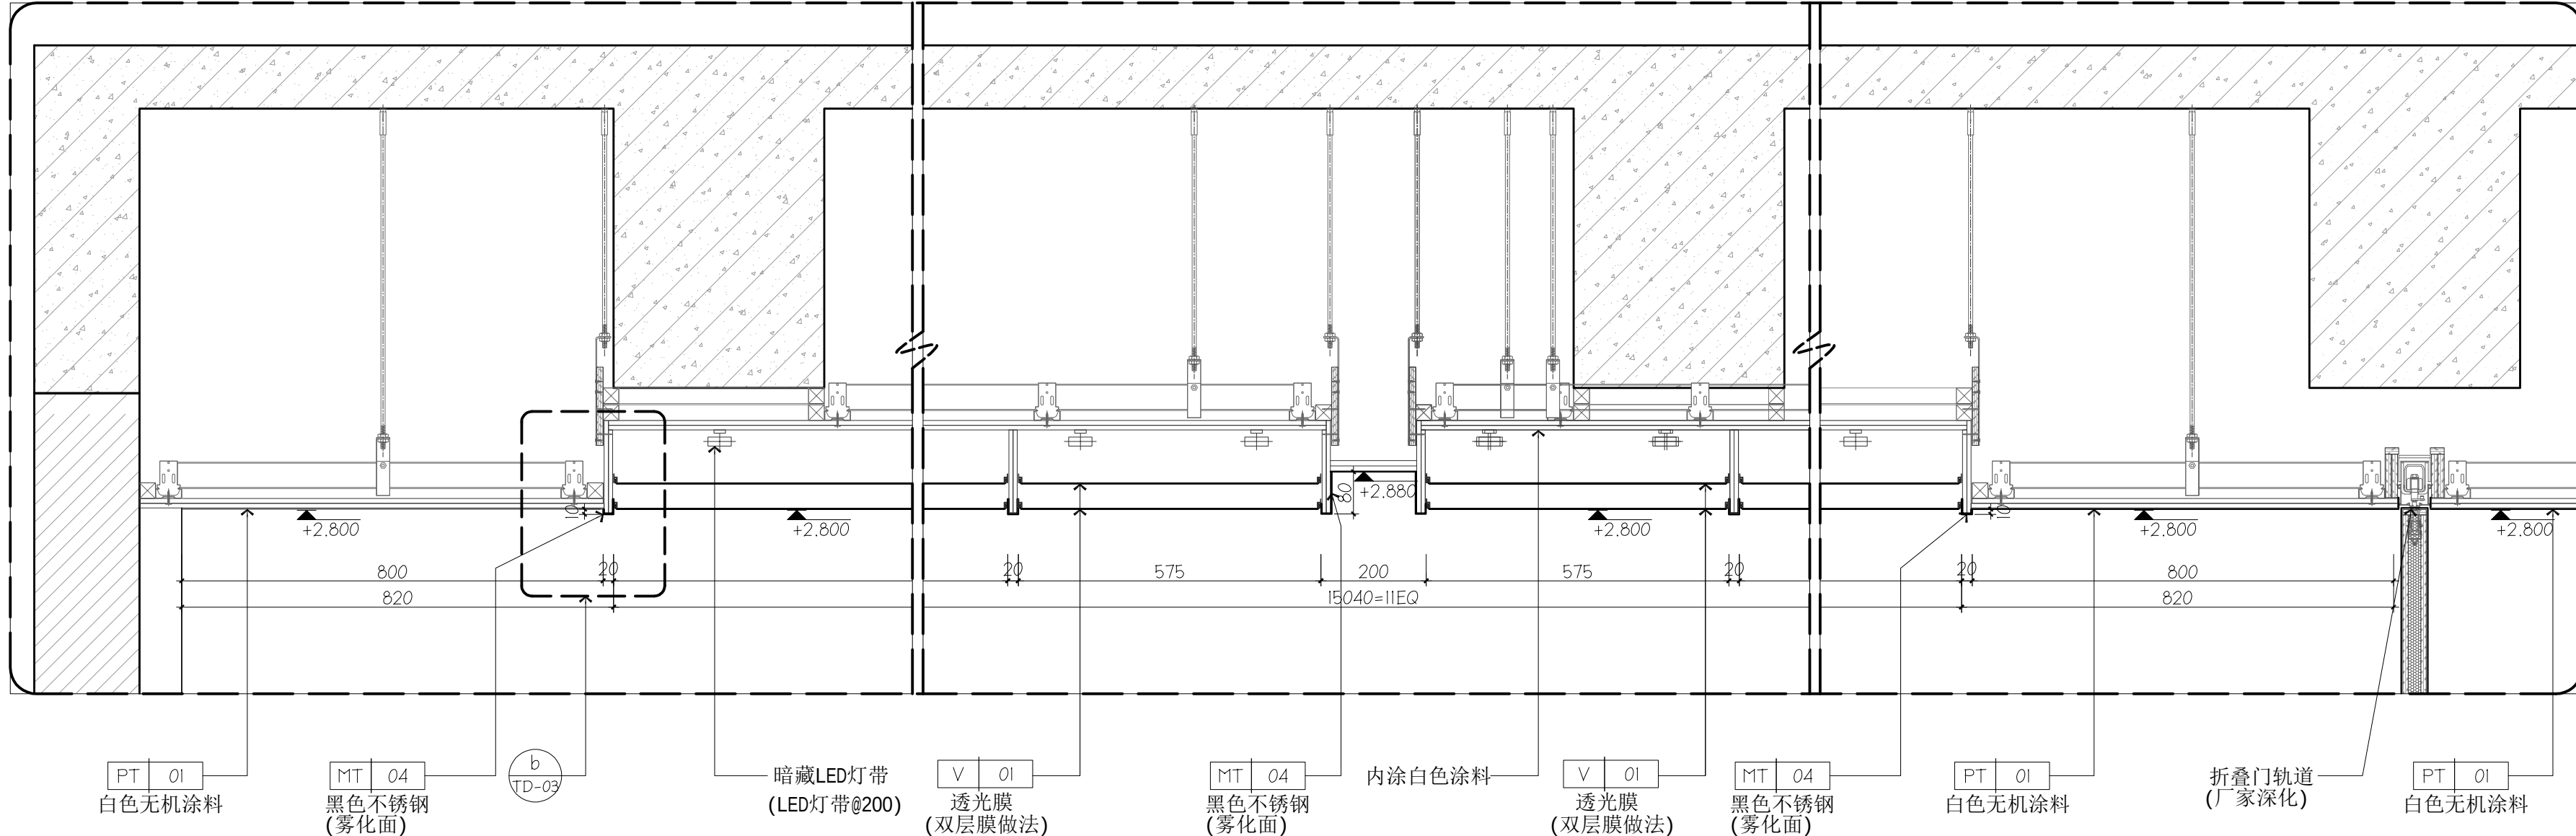

2 沙龙区天花大样图
P-04 DETAIL 1:10

www.aimgi.com
Tel: 020-38813815 Fax: 020-38811267
ADD: 广州市体育西路133号天河大厦综合楼二楼及三楼
GUANGZHOU M-TEAM [HK] DESIGN CO., LTD
广州市铭唐装饰设计工程有限公司



建设单位 Project

东莞迎宾馆酒店有限公司

项目名称 Project

大湾区大学学术交流中心
室内改造项目19楼设计

广州市铭唐装饰
设计工程有限公司

章


设计资质等级: 乙级
证书编号: A244852714

变更内容	日期	次数
项目负责人 Project MGR.	车茂辉	车茂辉
设计 Designer	周仁威	周仁威
绘图 Drawing By	占容华	占容华
校对 Revisions	伦欣瑜	伦欣瑜
审核 Checked	黄志超	黄志超
审定 Approved	车茂辉	车茂辉


专业 Discipline	室内设计
项目编号 PROJECT NO.	202508009
日期 Date	2026-07-09
比例 Scale	@A2

图名 Title	天花大样图二
图号 Drawing No.	TD-02


所有设计图则皆为广州市铭唐装饰设计工程有限公司的财产，未经许可不准复制。施工单位应校对现场尺寸并向设计师报告错漏，此图未经设计师签名不许用作施工。

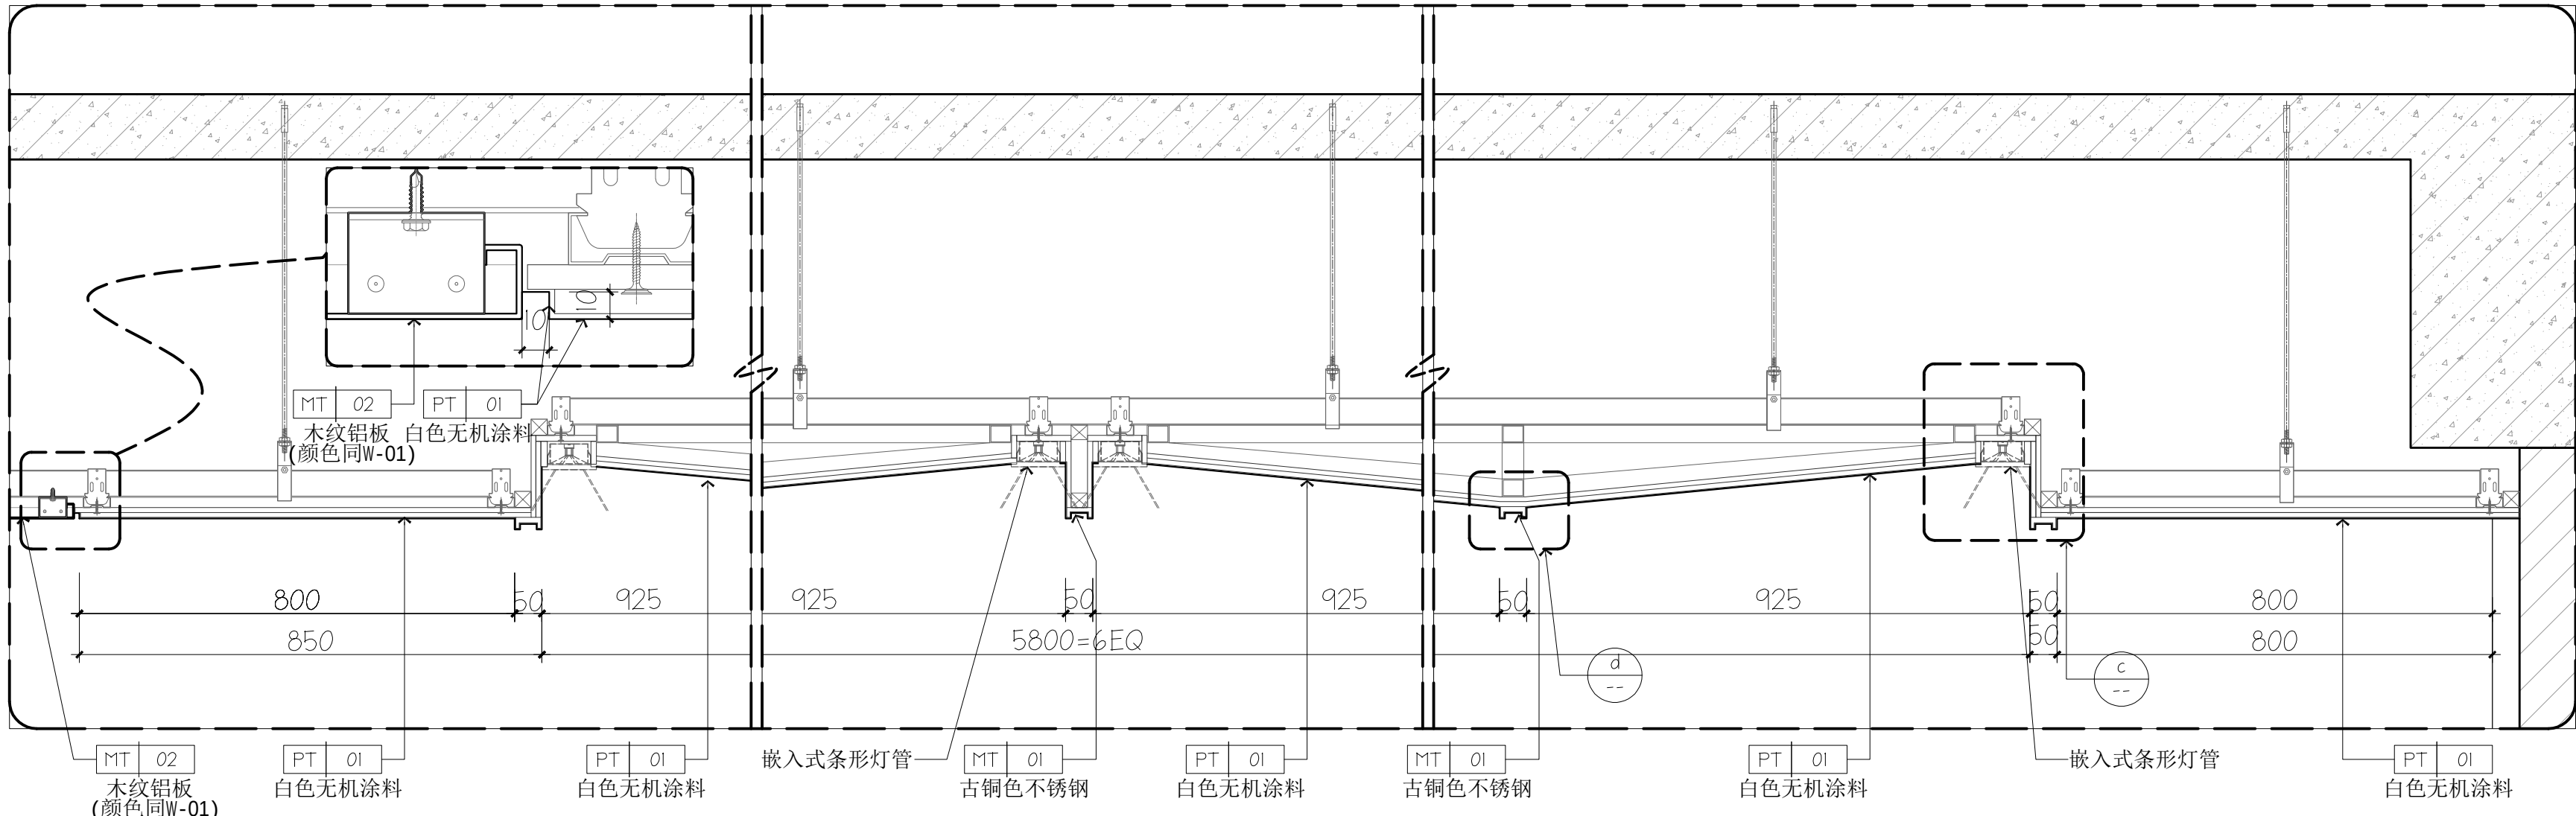


1 VIP室天花大样图
P-04 DETAIL 1:10

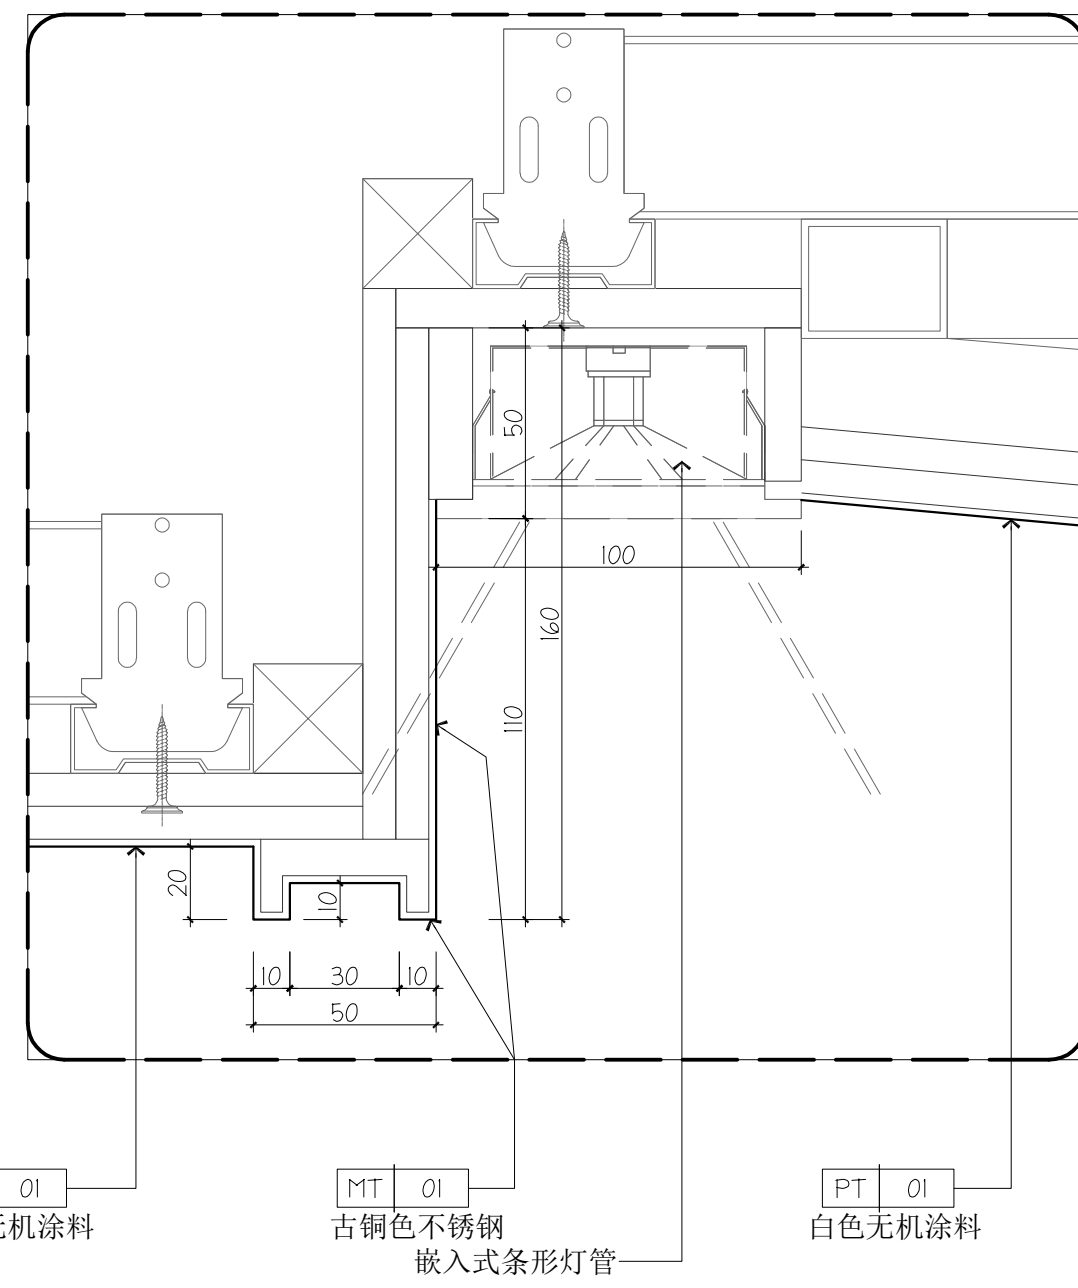

c 节点大样图
DETAIL 1:2

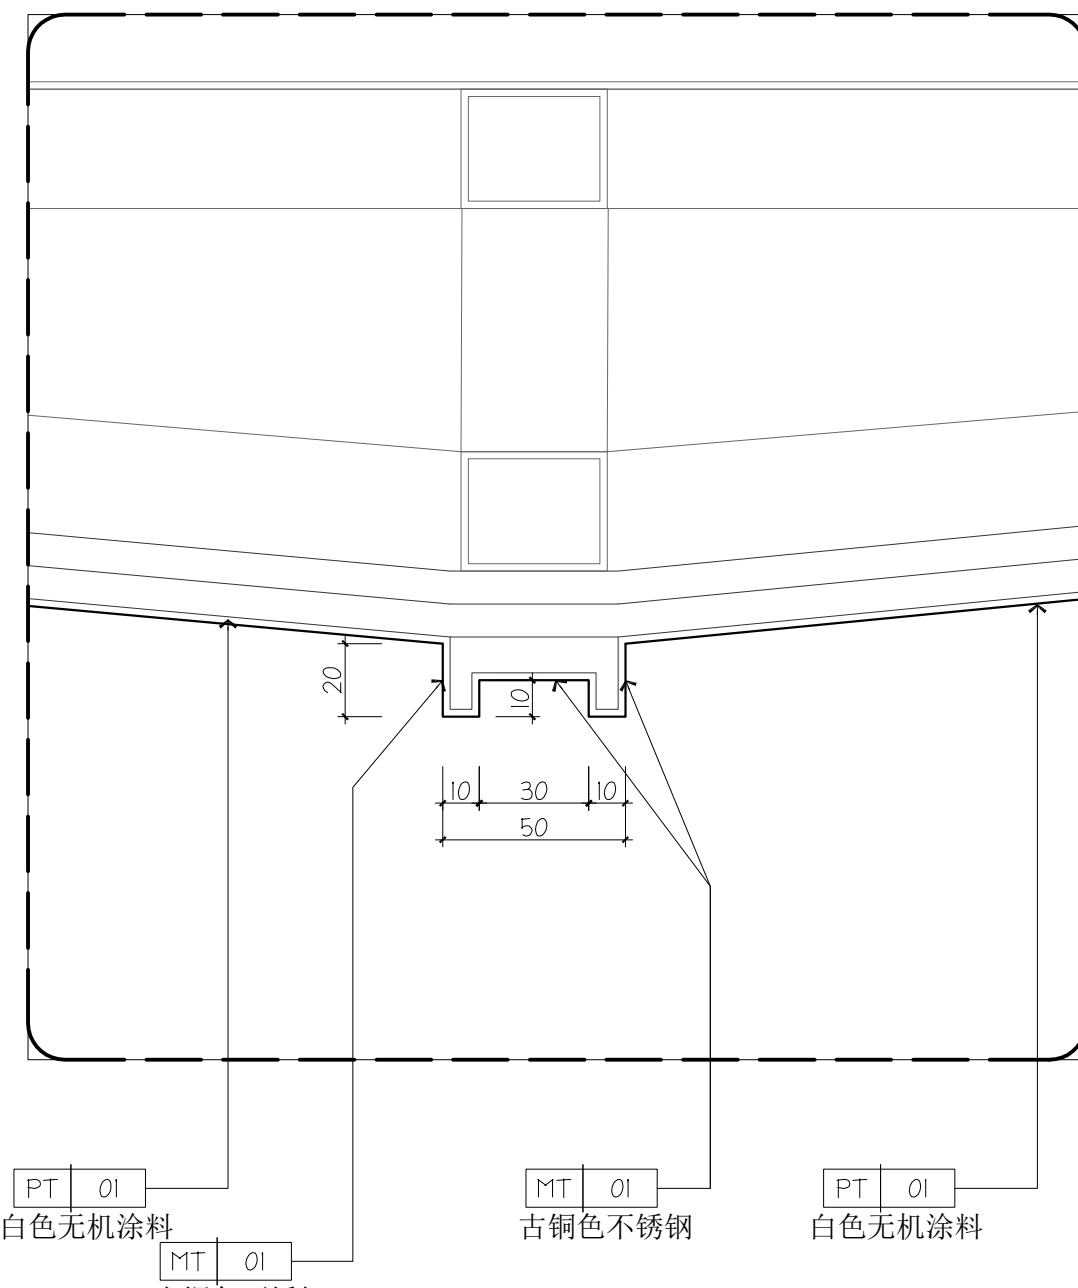

d 节点大样图
DETAIL 1:2

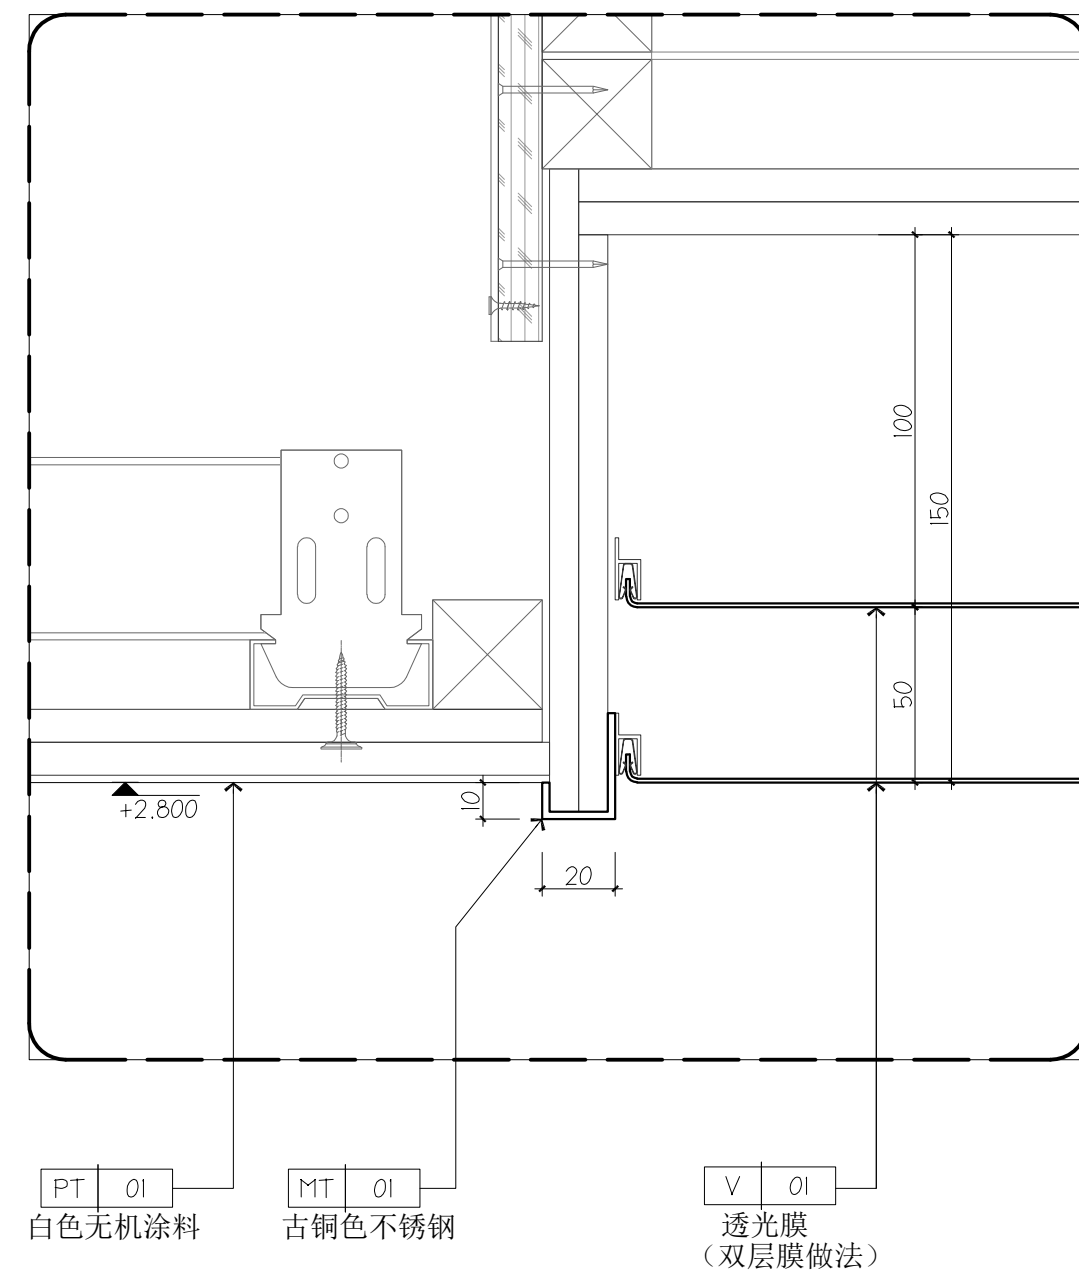

b 节点大样图
DETAIL 1:2

www.aimgi.com
Tel: 020-38813815 Fax: 020-38811267
ADD: 广州市体育西路133号天河大厦综合楼二楼及三楼
GUANGZHOU M-TEAM [HK] DESIGN CO., LTD
广州市铭唐装饰设计工程有限公司



建设单位 Project

东莞迎宾馆酒店有限公司

项目名称 Project

大湾区大学学术交流中心
室内改造项目19楼设计

广州市铭唐装饰
设计工程有限公司

章


设计资质等级: 乙级
证书编号: A244852714

变更内容	日期	次数
项目负责人 Project MGR.	车茂辉	车茂辉
设计 Designer	周仁威	周仁威
绘图 Drawing By	占容华	占容华
校对 Revisions	伦欣瑜	伦欣瑜
审核 Checked	黄志超	黄志超
审定 Approved	车茂辉	车茂辉


专业 Discipline	室内设计
项目编号 PROJECT NO.	202508009
日期 Date	2026-07-09
比例 Scale	@A2

图名 Title	天花大样图三
图号 Drawing No.	TD-03


所有设计图则皆为广州市铭唐装饰设计工程有限公司的财产，未经许可不准复制。施工单位应校对现场尺寸并向设计师报告错漏，此图未经设计师签名不许用作施工。

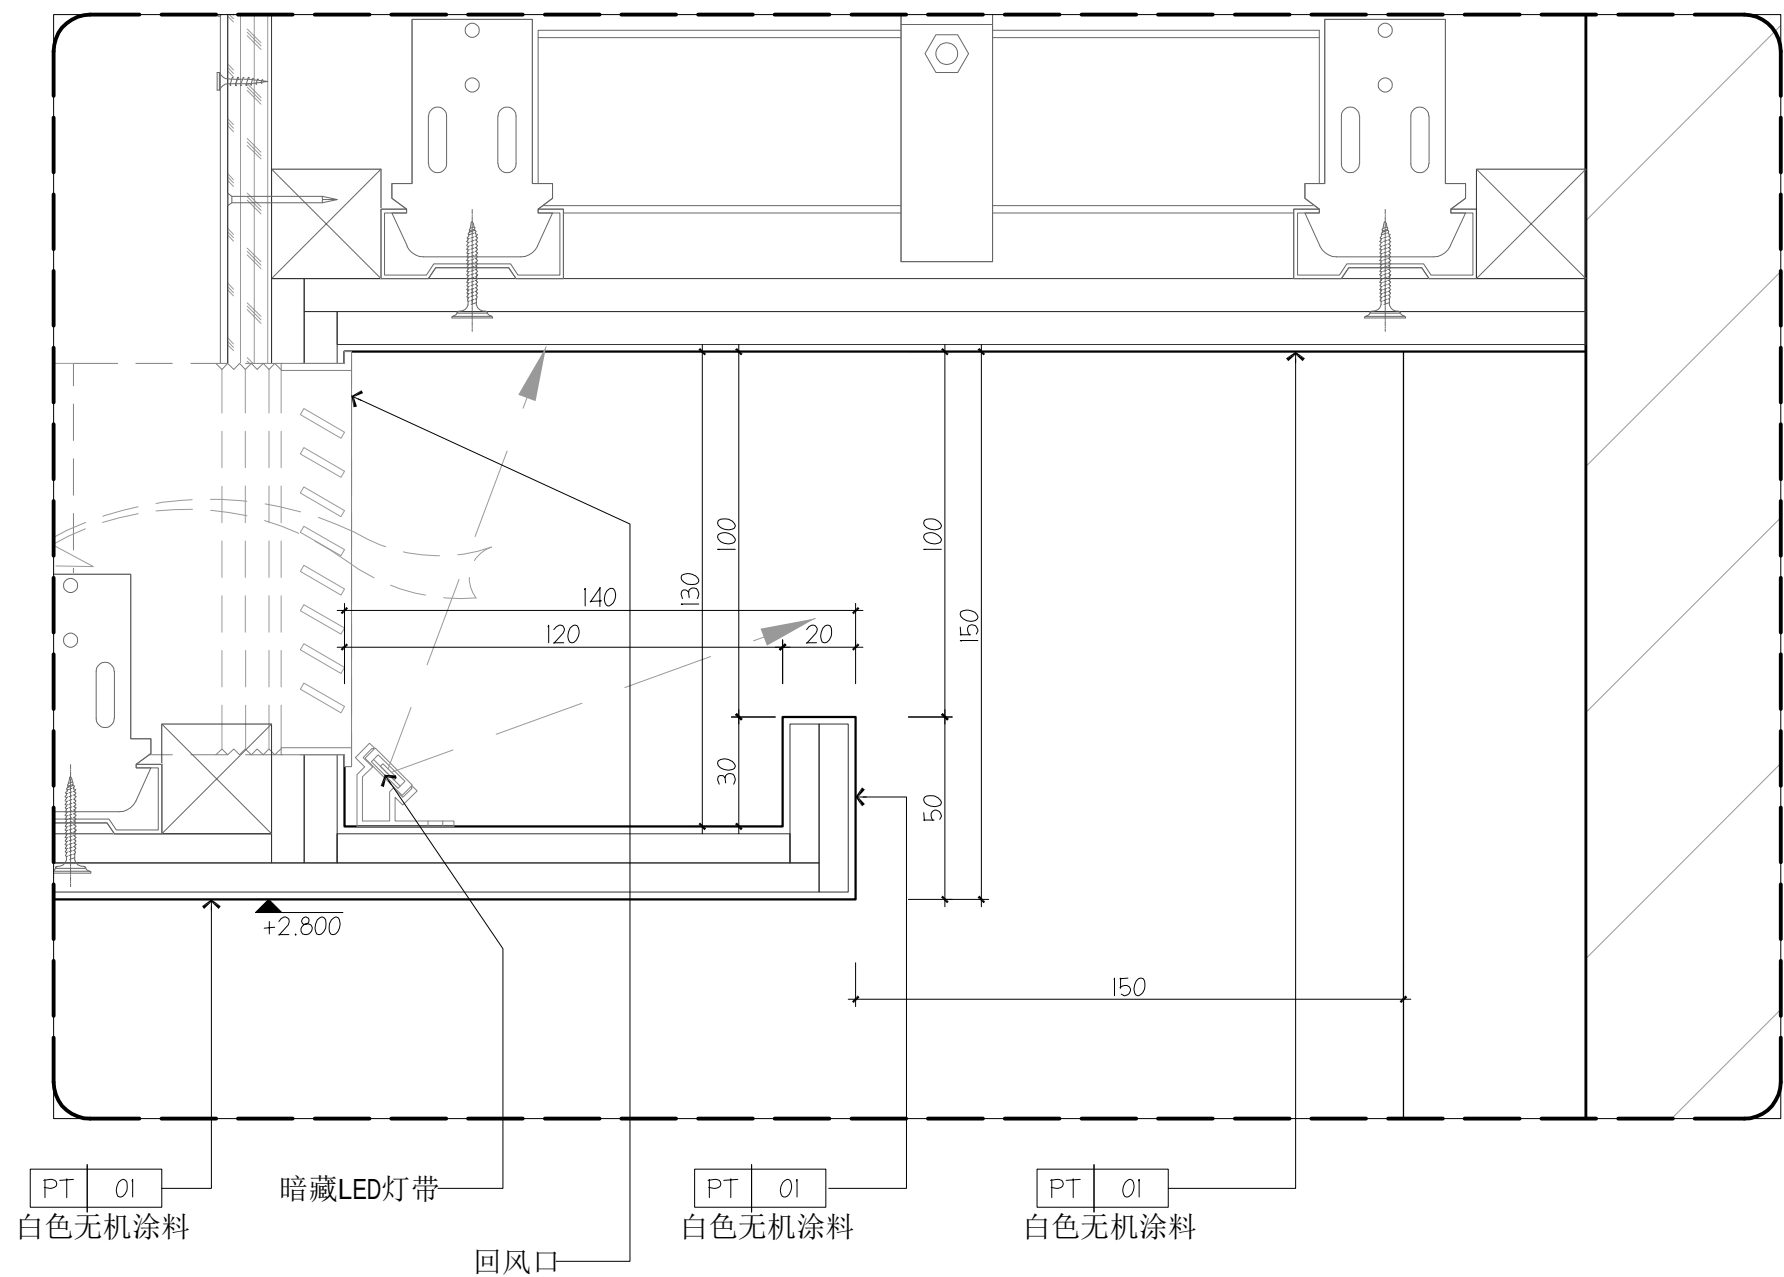

e 节点大样图
DETAIL 1:2

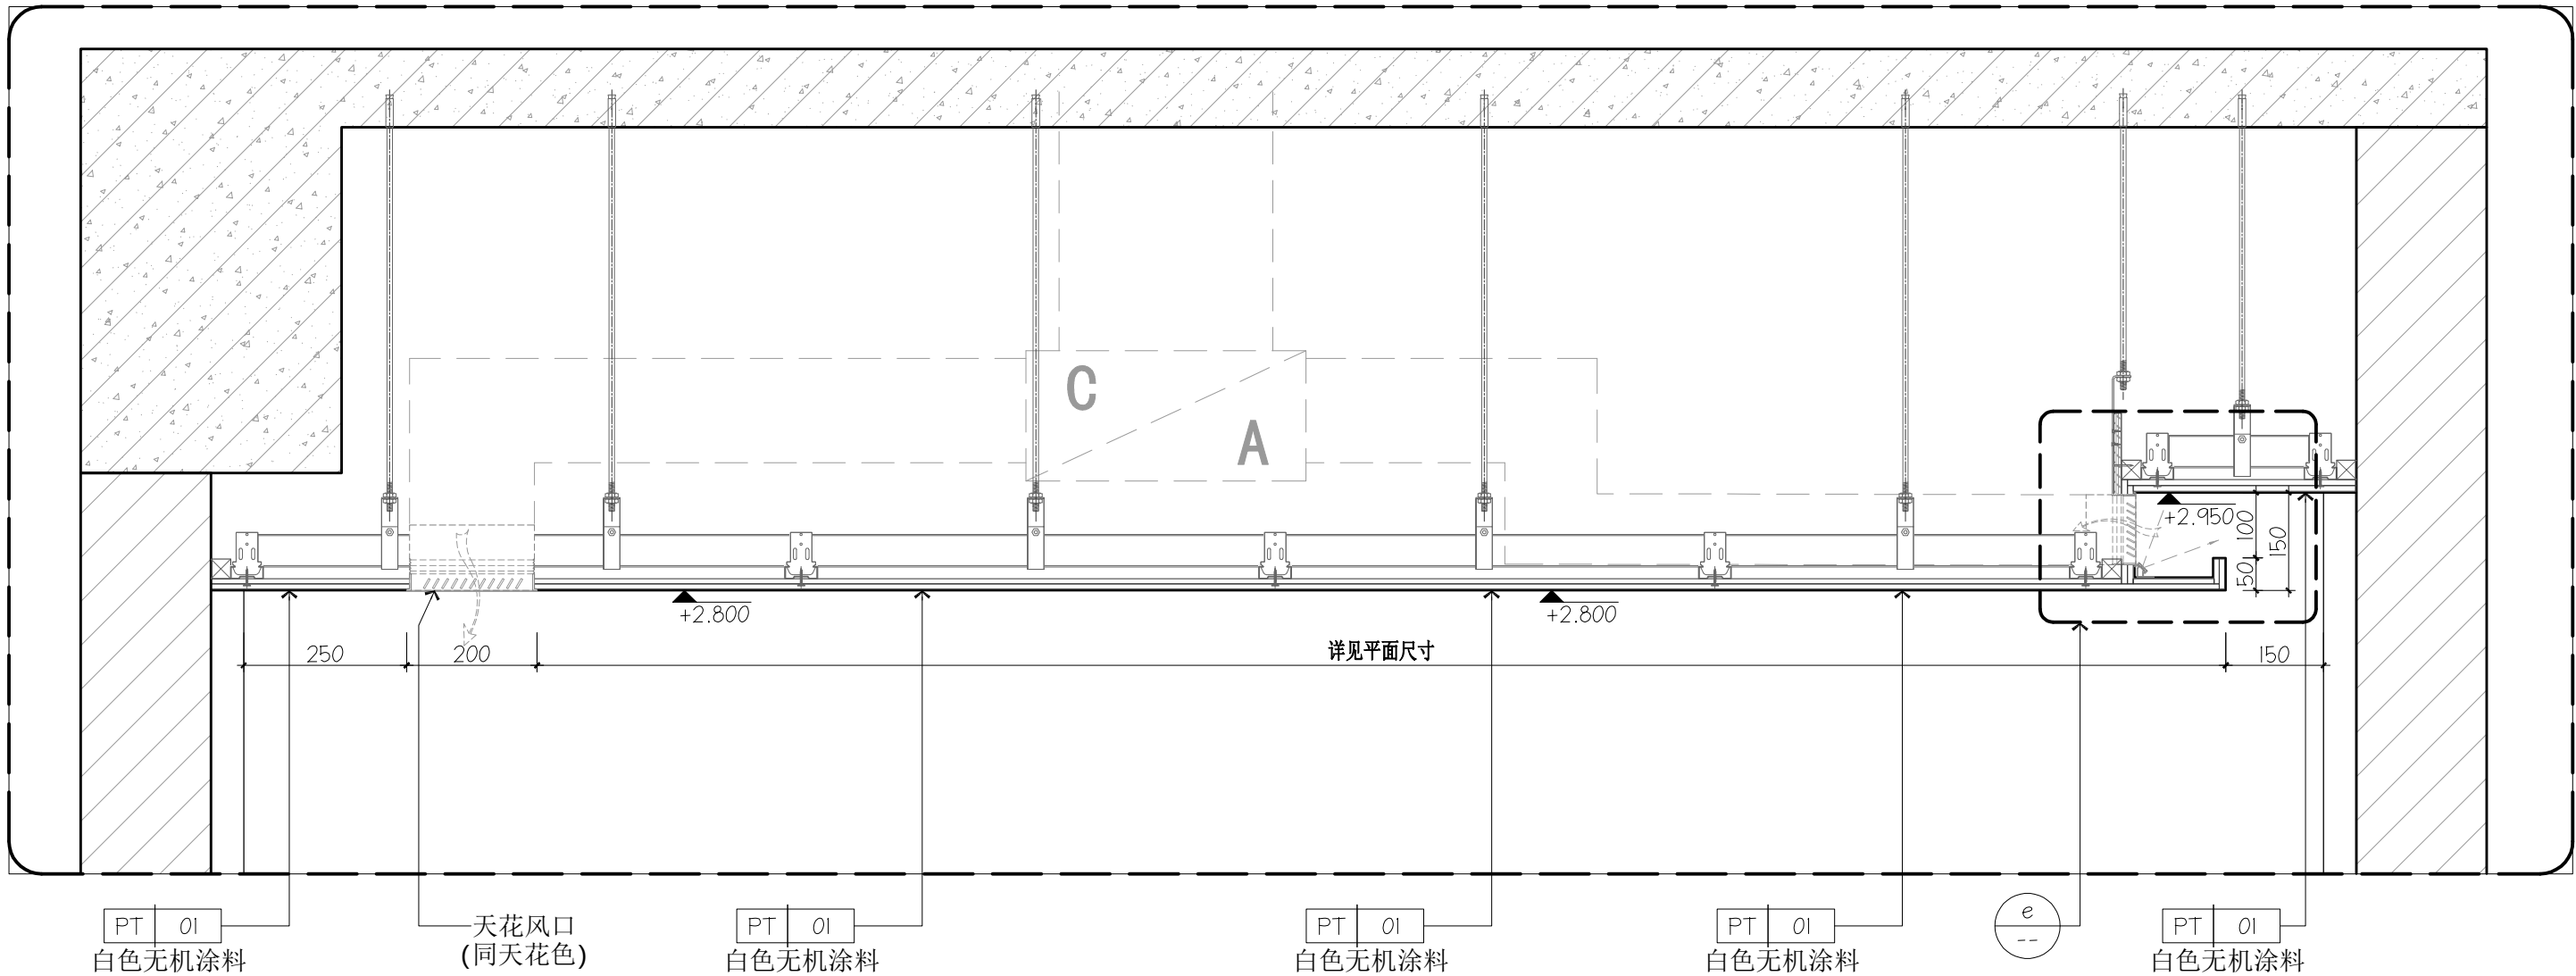

1 洗手间天花大样图
P-04 DETAIL 1:10

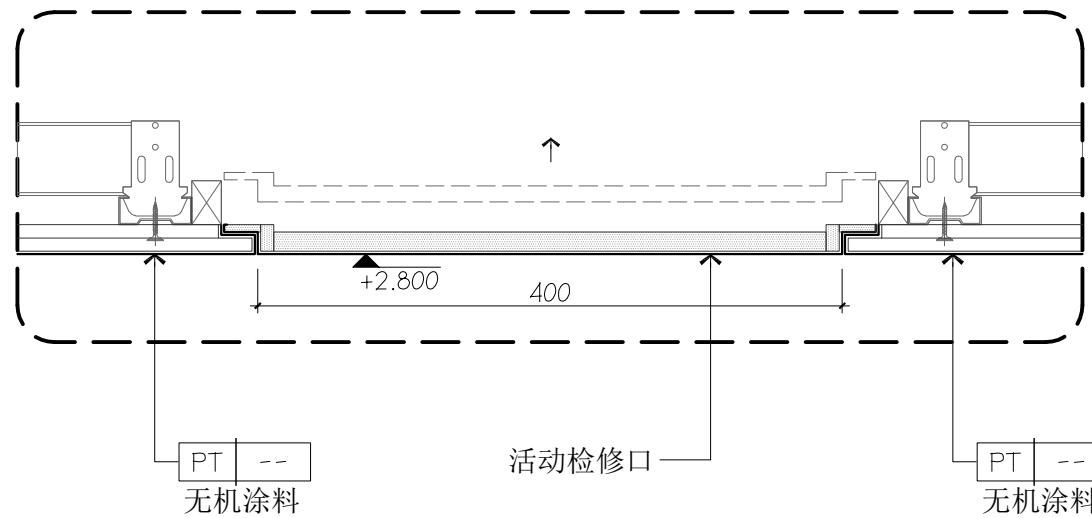

02 天花检修口大样图
P-04 DETAIL 1:5

www.aimgi.com

Tel: 020-38813815 Fax: 020-38811267

ADD: 广州市体育西路133号天河大厦综合楼二楼及三楼

GUANGZHOU M-TEAM [HK] DESIGN CO., LTD

广州市铭唐装饰设计工程有限公司



建设单位 Project

东莞迎宾馆酒店有限公司

项目名称 Project

大湾区大学学术交流中心
室内改造项目19楼设计

广州市铭唐装饰
设计工程有限公司

章

设计资质等级: 乙级
证书编号: A244852714


变更内容	日期	次数
项目负责人 Project MGR.	车茂辉	车茂辉
设计 Designer	周仁威	周仁威
绘图 Drawing By	占容华	占容华
校对 Revisions	伦欣瑜	伦欣瑜
审核 Checked	黄志超	黄志超
审定 Approved	车茂辉	车茂辉

专业 Discipline	室内设计
项目编号 PROJECT NO.	202508009
日期 Date	2026-07-09
比例 Scale	@A2


图名
Title
天花大样图四

图号
Drawing No.
TD-04

所有设计图则皆为广州市铭唐装饰设计工程有限公司的财产，未经许可不准复制。施工单位应校对现场尺寸并向设计师报告错漏，此图未经设计师签名不许用作施工。

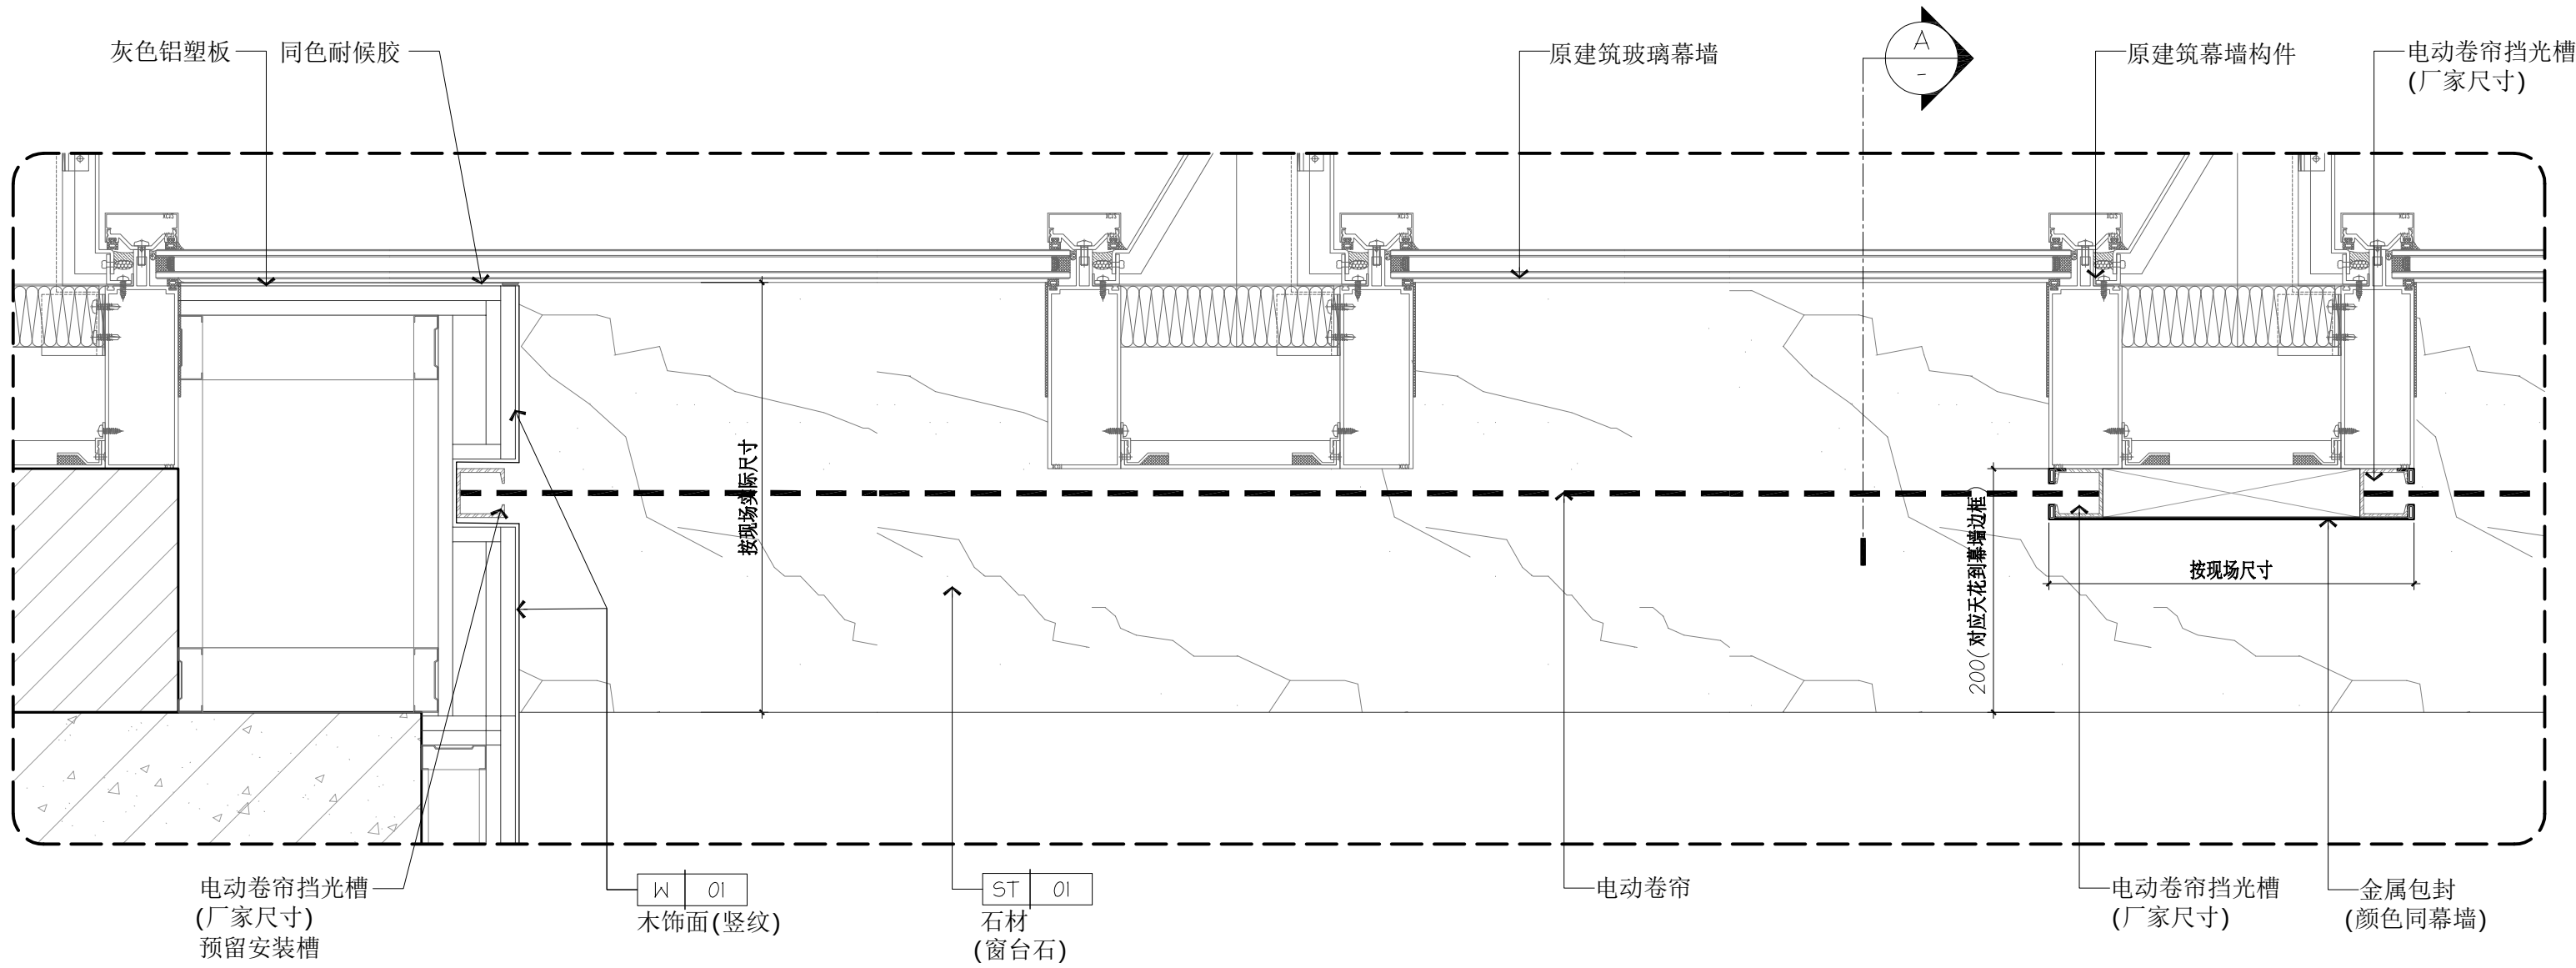

一 通用天花大样图(窗帘与幕墙收口)
P-04 DETAIL 1:5

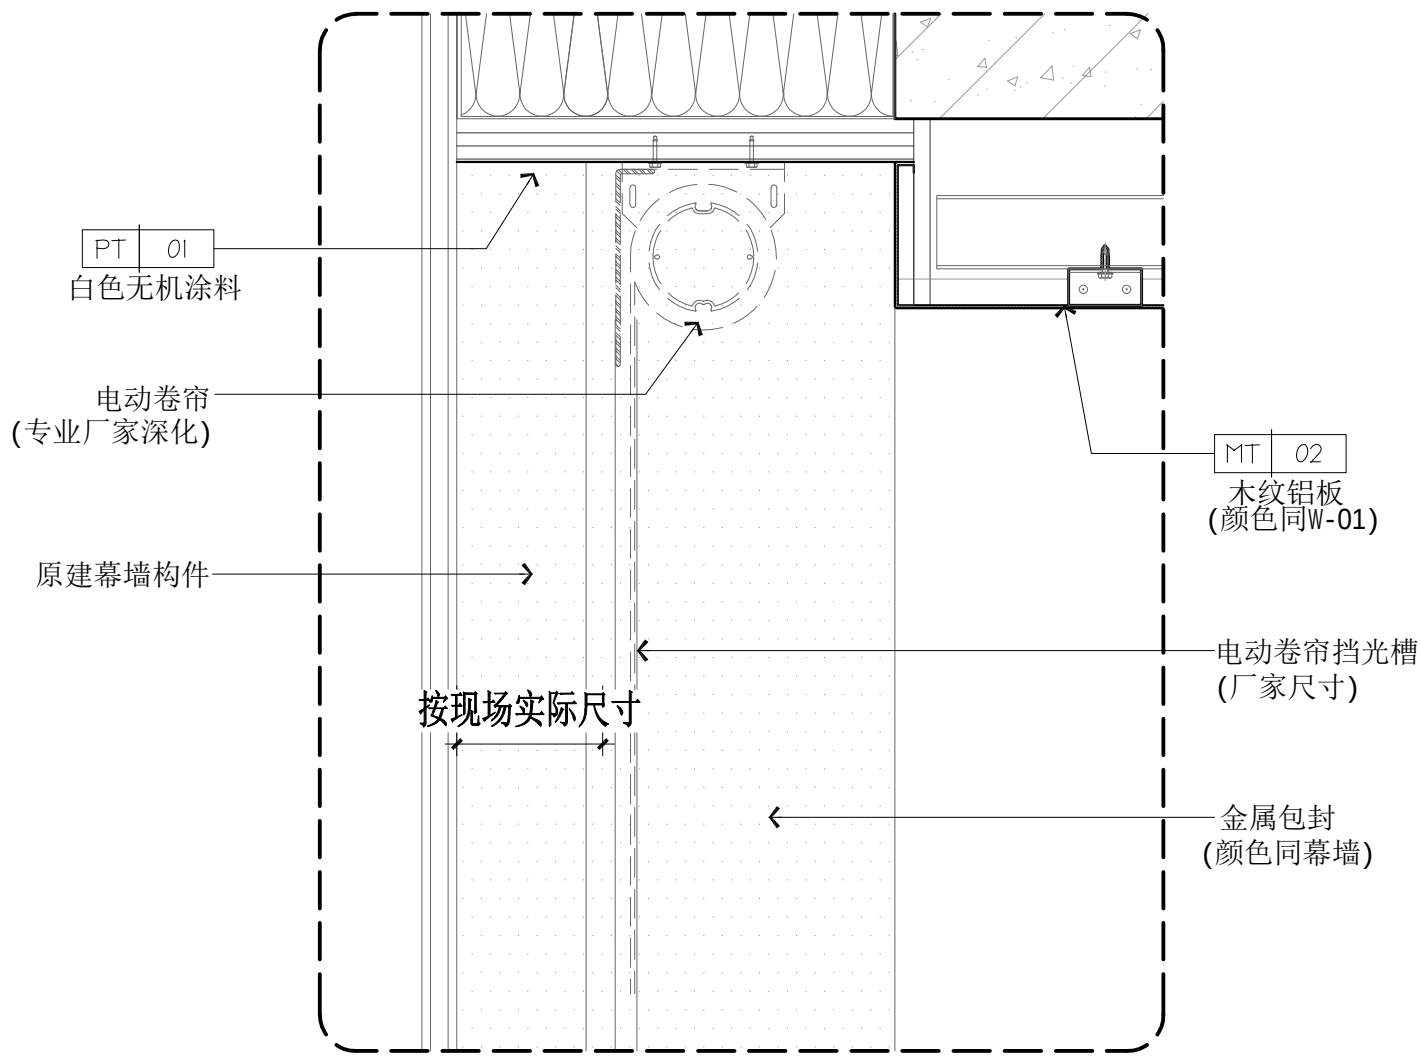

A 通用电动卷帘天花大样图
DETAIL 1:5

www.aimi.com



建设单位 Project

东莞迎宾馆酒店有限公司

项目名称 Project

大湾区大学学术交流中心
室内改造项目19楼设计

广州市铭唐装饰
设计工程有限公司

章

设计资质等级:乙级
证书编号:A244852714

ADD:广州市体育西路133号天河大厦综合楼二楼及三楼

GUANGZHOU M-TEAM [HK] DESIGN CO., LTD

广州市铭唐装饰设计工程有限公司


变更内容	日期	次数
项目负责人 Project MGR.	车茂辉	车茂辉
设计 Designer	周仁威	周仁威
绘图 Drawing By	占容华	占容华
校对 Revisions	伦欣瑜	伦欣瑜
审核 Checked	黄志超	黄志超
审定 Approved	车茂辉	车茂辉

专业 Discipline	室内设计
项目编号 PROJECT NO.	202508009
日期 Date	2026-07-09
比例 Scale	@A2


图名 Title	天花大样图五
-------------	--------

图号 Drawing No.	TD-05
-------------------	-------


所有设计图则皆为广州市铭唐装饰设计工程有限公司的财产，未经许可不准复制。施工单位应校对现场尺寸并向设计师报告错漏，此图未经设计师签名不许用作施工。

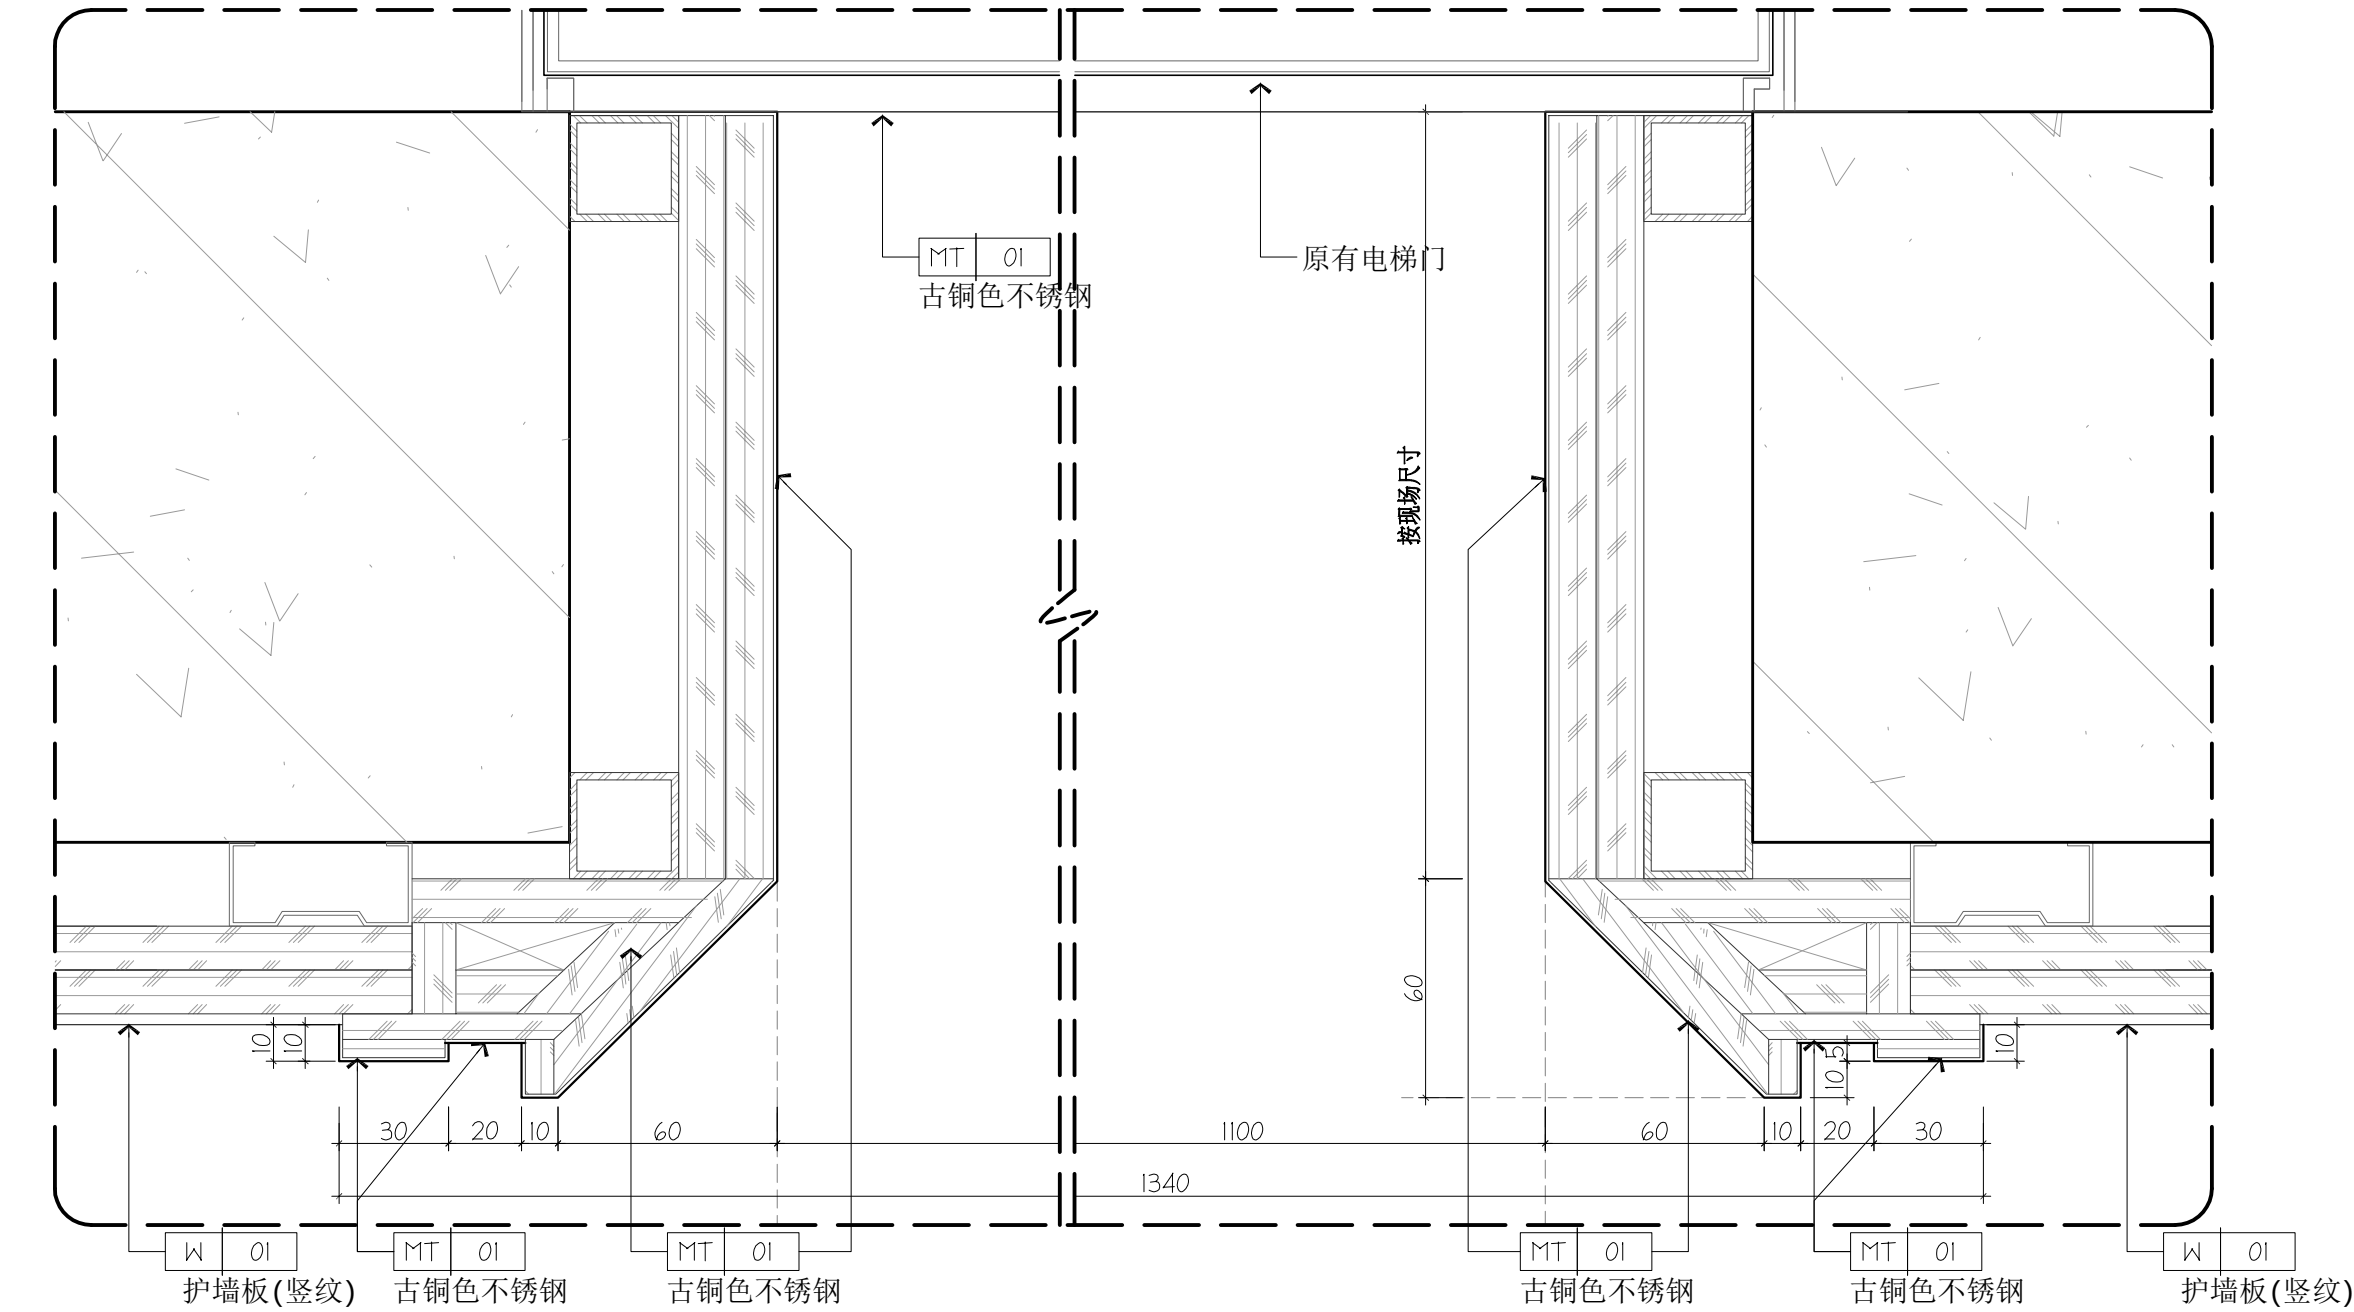


01 电梯厅墙身大样图
DETAIL 1:2

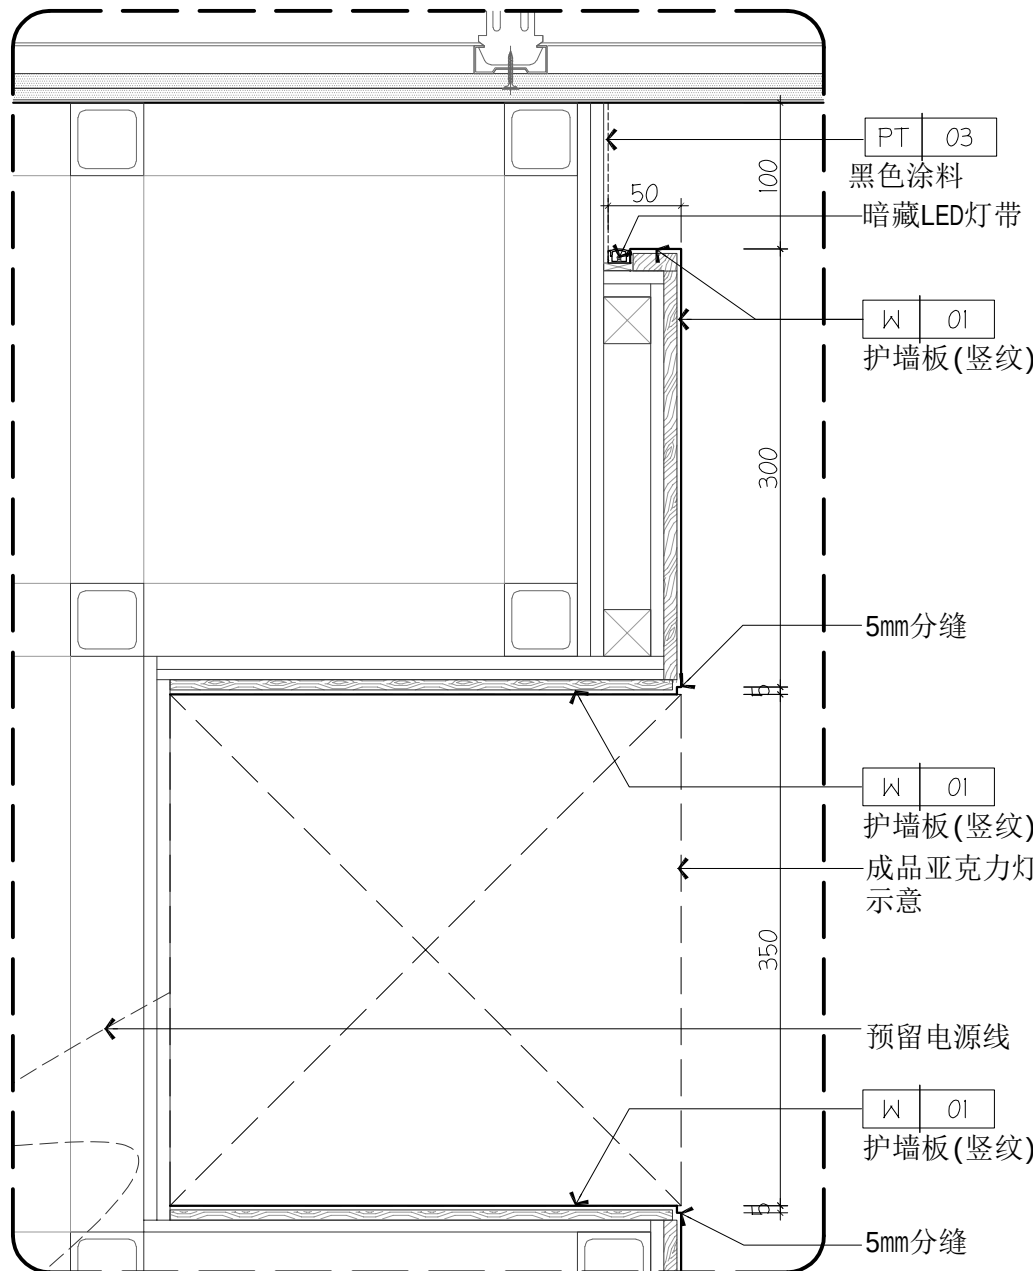

03 亚克力灯墙身大样图
DETAIL 1:5

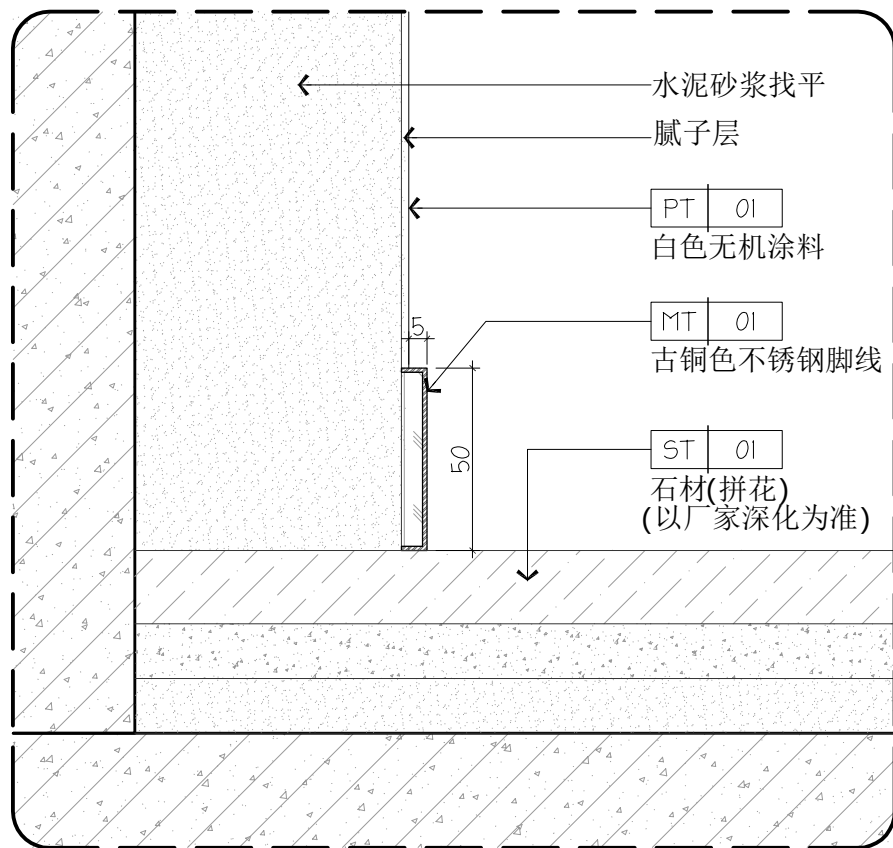

13 脚线墙身大样
DETAIL 1:2

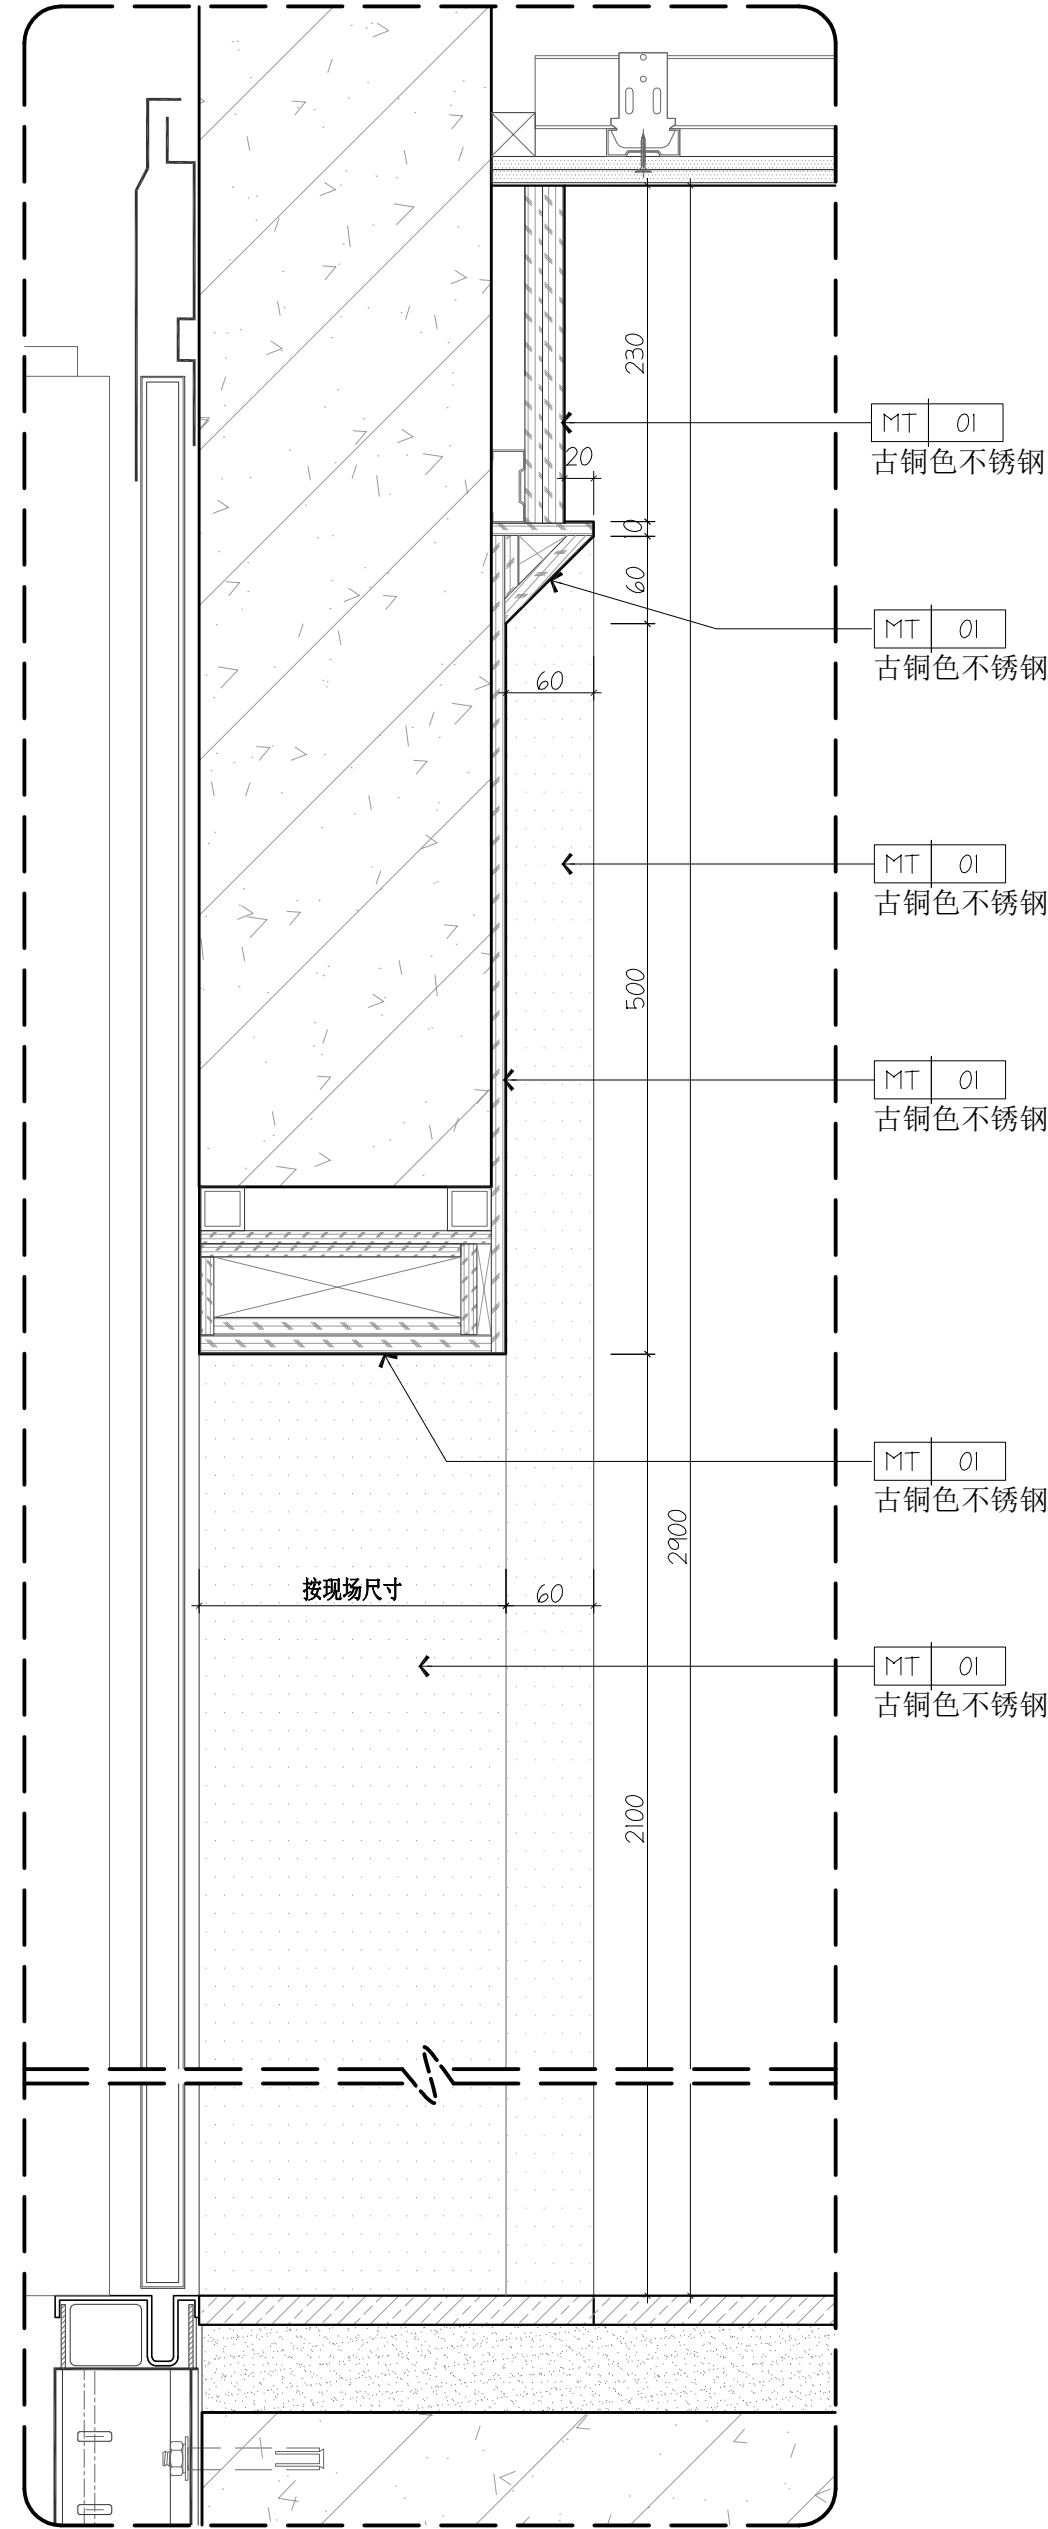

02 电梯厅墙身大样图
DETAIL 1:5

www.aimi.com

Tel: 020-38813815 Fax: 020-38811267

ADD: 广州市体育西路133号天河大厦综合楼二楼及三楼

GUANGZHOU M-TEAM [HK] DESIGN CO., LTD

广州市铭唐装饰设计工程有限公司



建设单位 Project

东莞迎宾馆酒店有限公司

项目名称 Project

大湾区大学学术交流中心
室内改造项目19楼设计

广州市铭唐装饰
设计工程有限公司

章

设计资质等级: 乙级
证书编号: A244852714


变更内容	日期	次数
项目负责人 Project MGR.	车茂辉	车茂辉
设计 Designer	周仁威	周仁威
绘图 Drawing By	占容华	占容华
校对 Revisions	伦欣瑜	伦欣瑜
审核 Checked	黄志超	黄志超
审定 Approved	车茂辉	车茂辉

专业 Discipline	室内设计
项目编号 PROJECT NO.	202508009
日期 Date	2026-07-09
比例 Scale	@A2

图名
Title
墙身大样图一


图号
Drawing No.
ED-01

所有设计图则皆为广州市铭唐装饰设计工程有限公司的财产，未经许可不准复制。施工单位应校对现场尺寸并向设计师报告错漏，此图未经设计师签名不许用作施工。

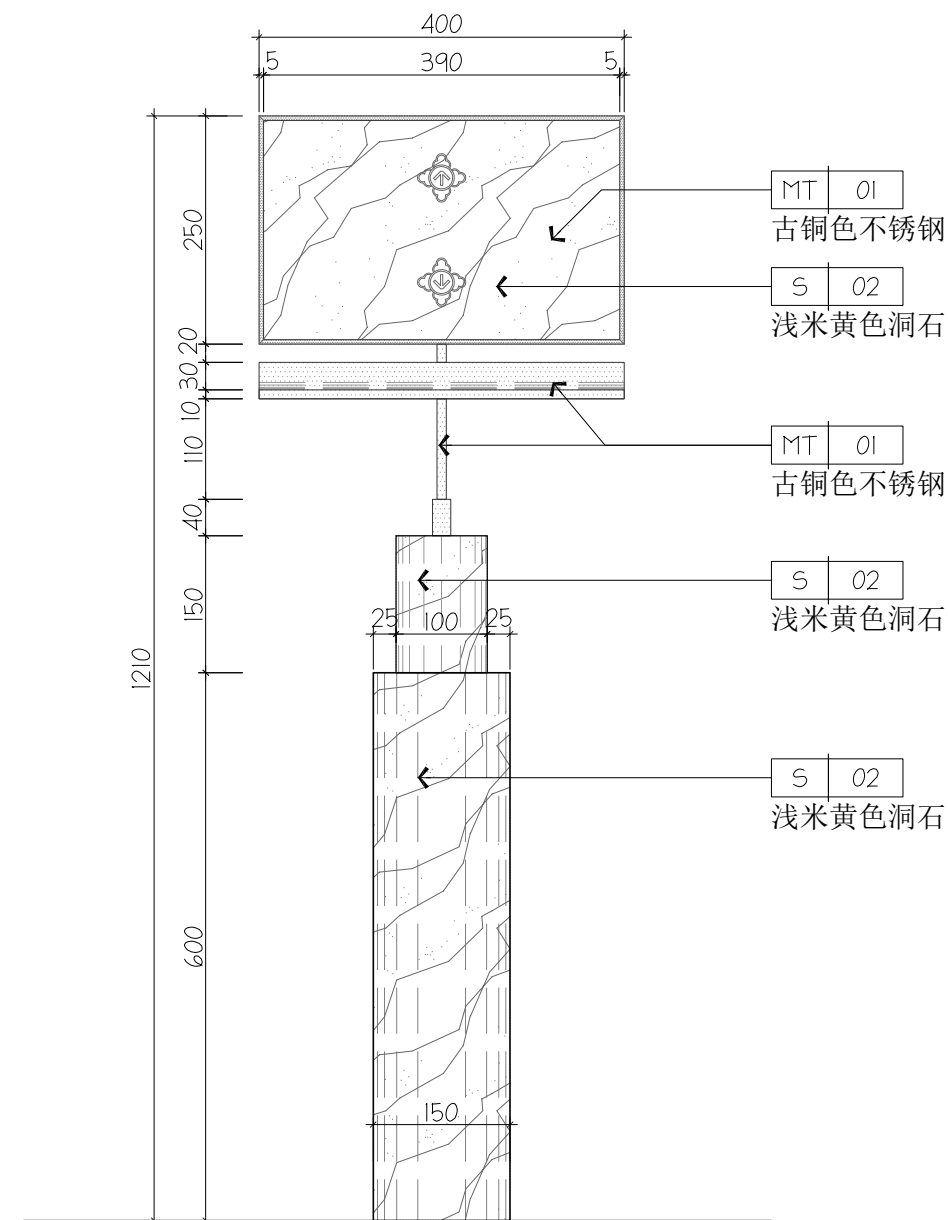


此家具由专业厂家深化设计并生产, 本图构造仅供参考, 需以专业厂家图纸为准。

A 立面图
ELEVATION 1:8

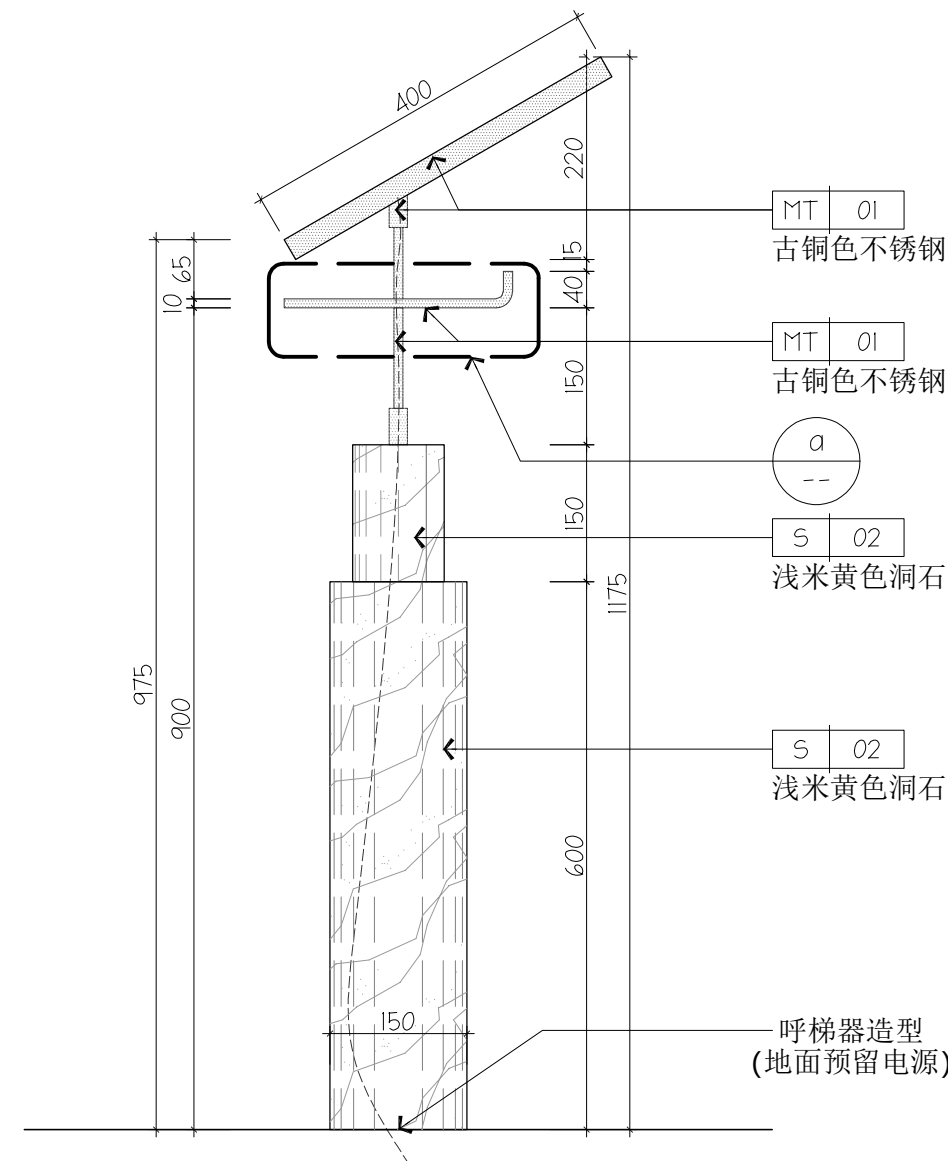


 立面图
ELEVATION 1:8

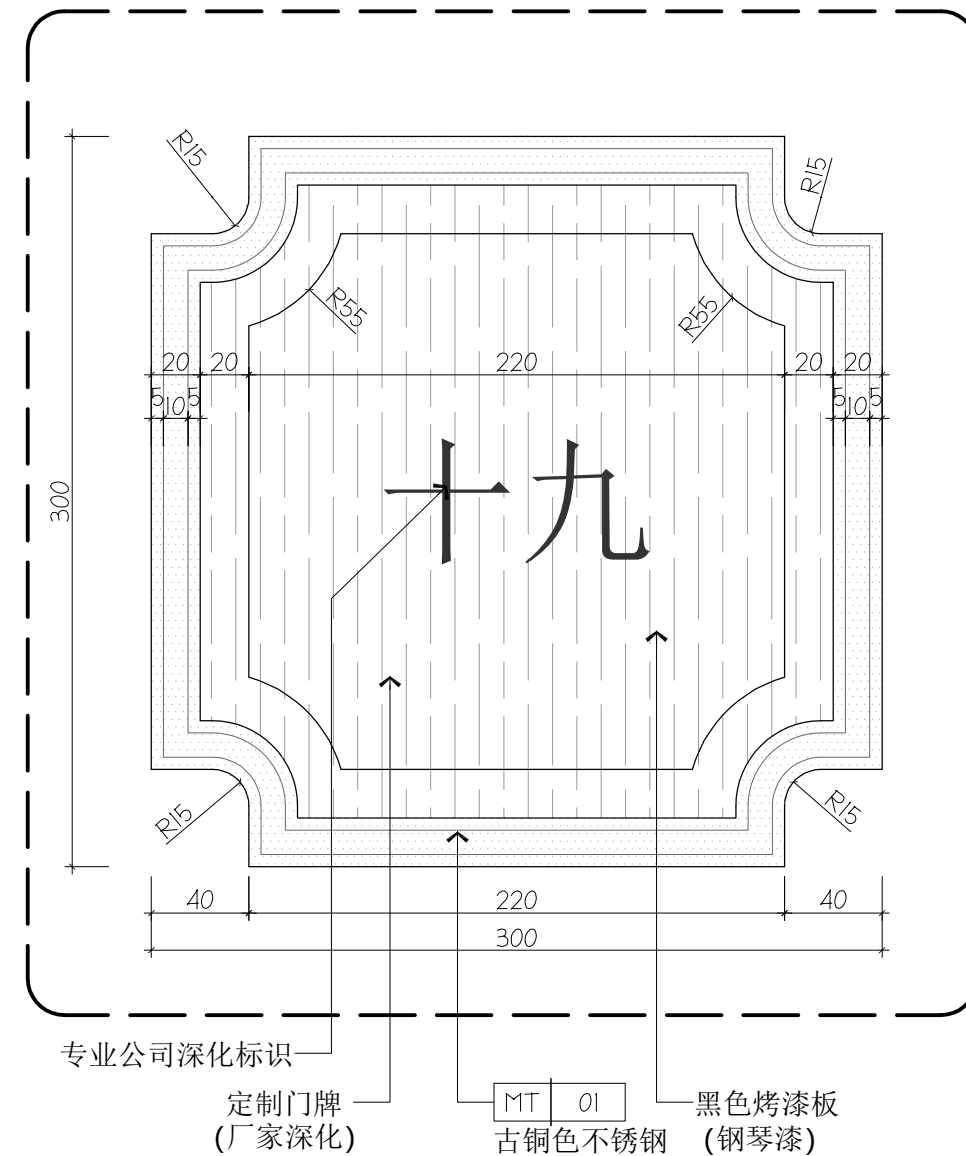


05 订制门牌大样图

— DETAIL 1:3

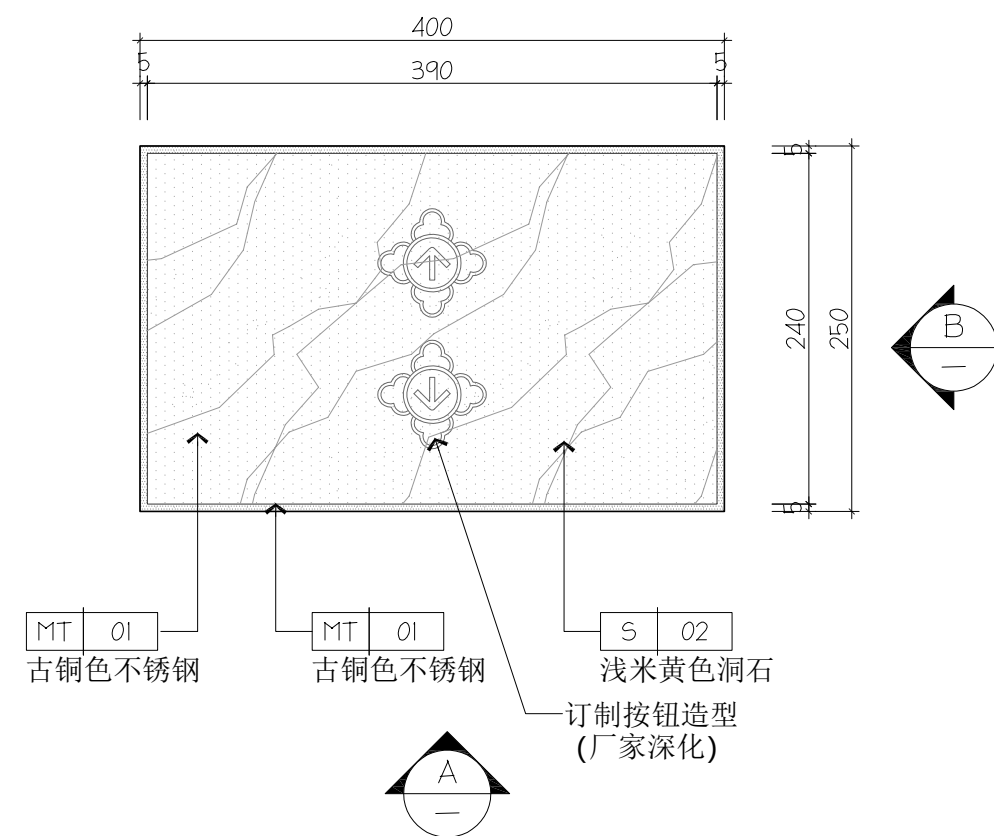

04 呼梯面板俯视图(展开面)

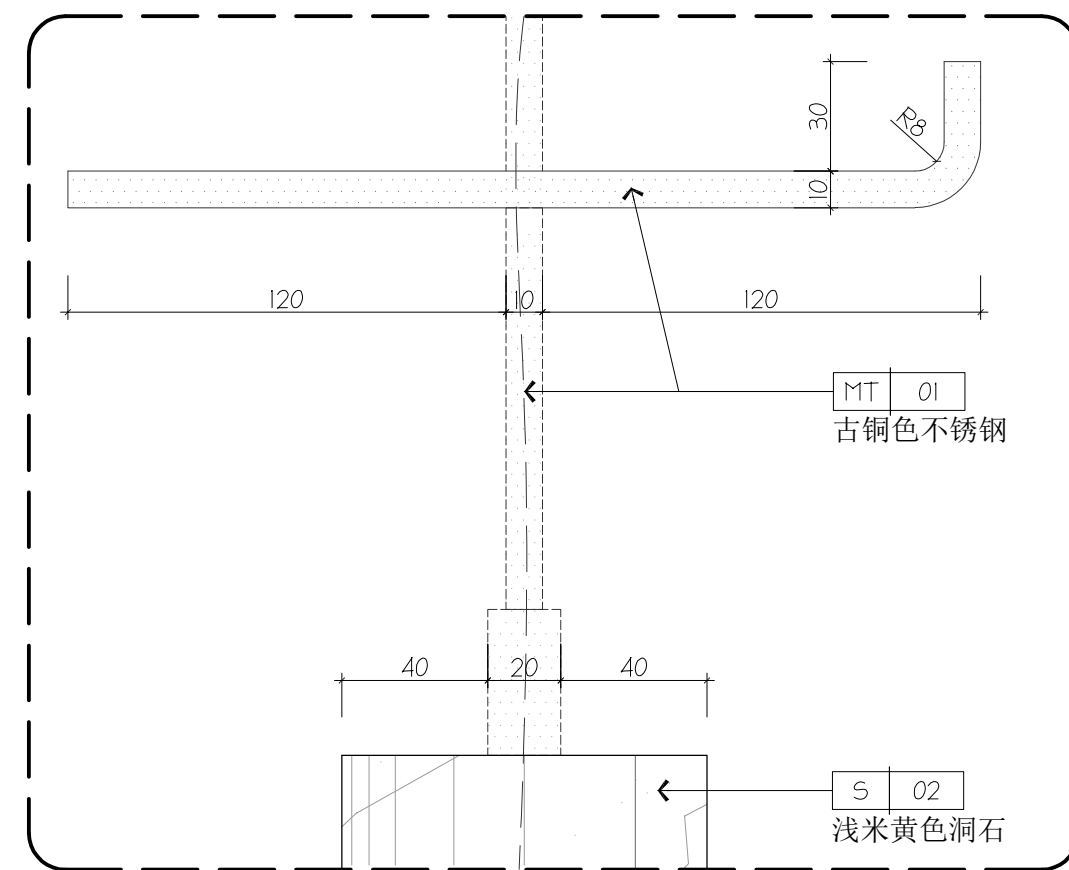

节点大样图
DETAIL 1:2

www.aimgi.com

Tel: 020-38813815 Fax: 020-38811267

ADD: 广州市体育西路133号天河大厦综合楼二楼及三楼

GUANGZHOU M-TEAM [HK] DESIGN CO., LTD

广州市铭唐装饰设计工程有限公司



建设单位 Project

东莞迎宾馆酒店有限公司

项目名称 Project

大湾区大学学术交流中心
室内改造项目19楼设计

广州市铭唐装饰
设计工程有限公司

章


设计资质等级:乙级
证书编号:A244052714

变更内容		日期/次数
项目负责人 Project MGR.	车茂辉	车茂辉
设计 Designer	周仁威	周仁威
绘图 Drawing By	占容华	占容华
校对 Revisions	伦欣瑜	伦欣瑜
审核 Checked	黄志超	黄志超
审定 Approved	车茂辉	车茂辉


专 业 Discipline	室内设计
项目编号 PROJECT NO.	202508009
日 期 Date	2026-07-09
比 例 Scale	@A2

图 名 Title	墙身大样图二
图 号 Drawing No.	ED-02


所有设计图则皆为广州市铭唐装饰设计工程有限公司的财产，未经许可不准复制。施工单位应校对现场尺寸并向设计师报告错漏，此图未经设计师签名不许用作施工。

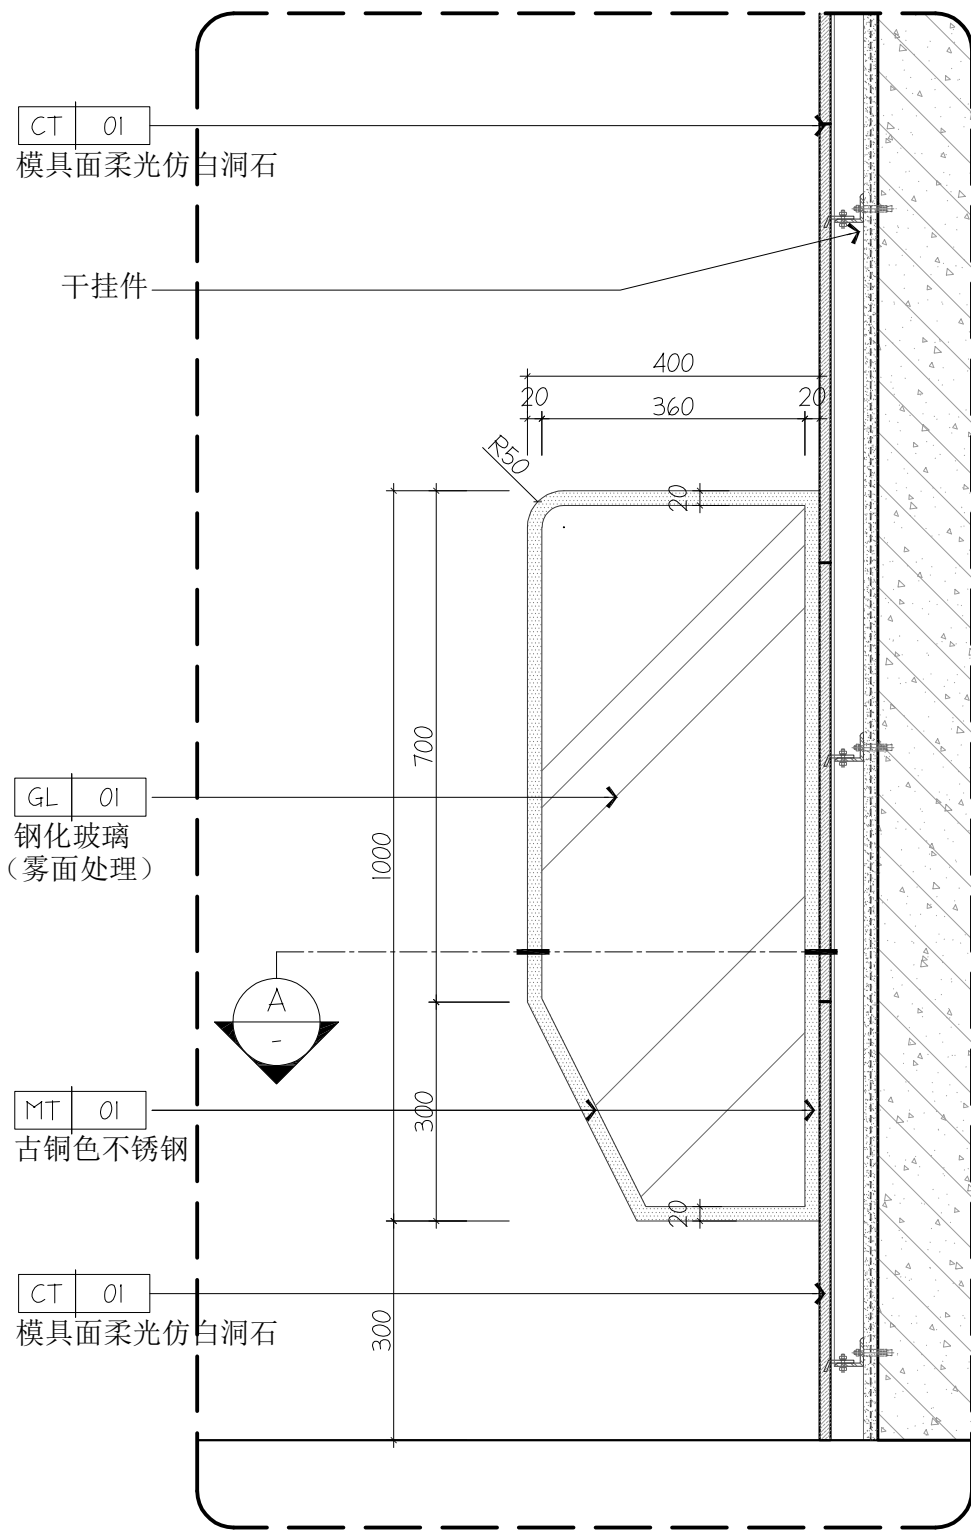


06 卫生间屏风大样图
DETAIL 1:3

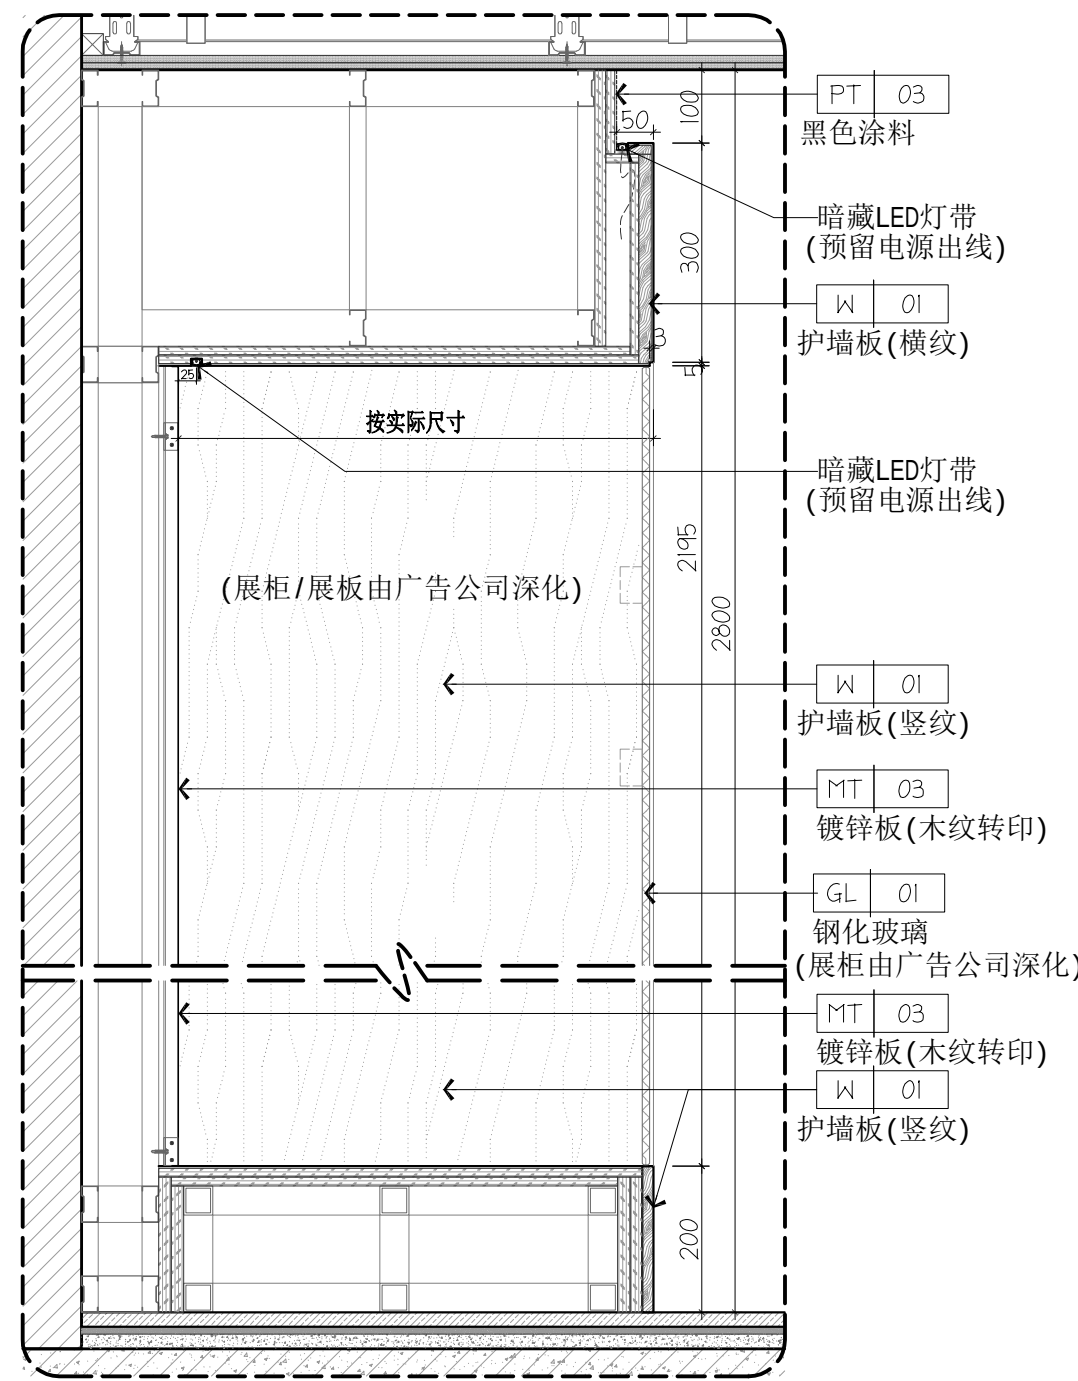


07 展柜大样图
DETAIL 1:10

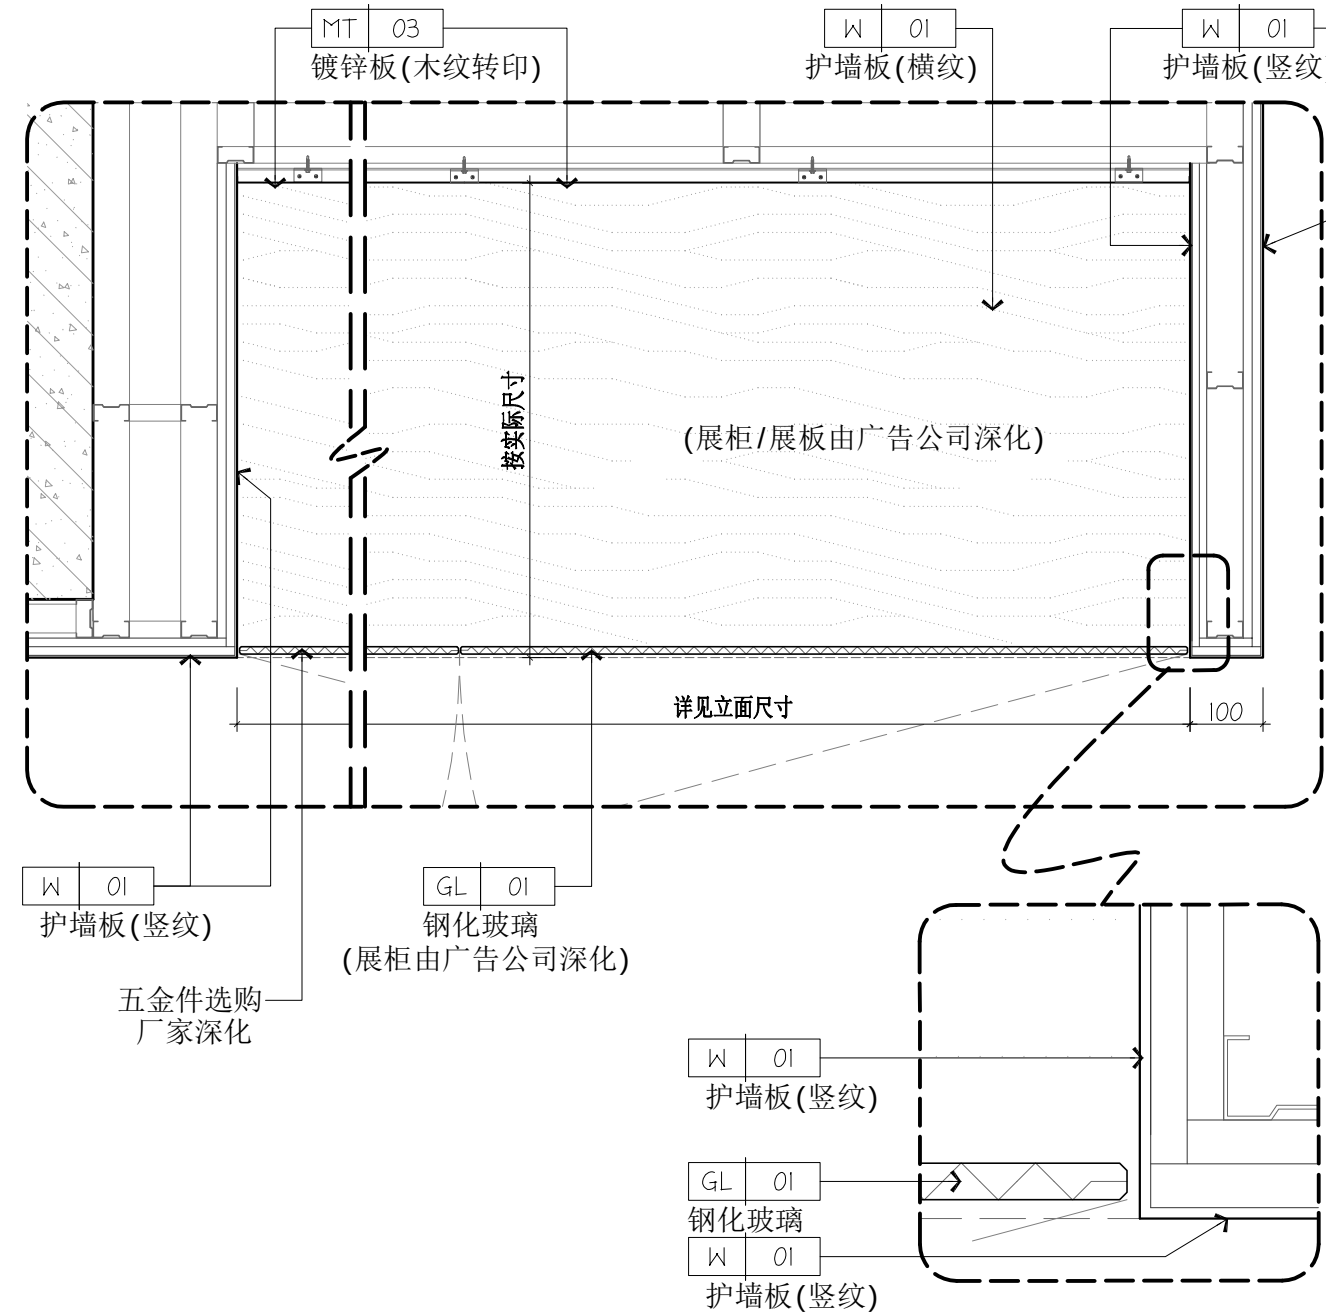

08 展柜大样图
DETAIL 1:10

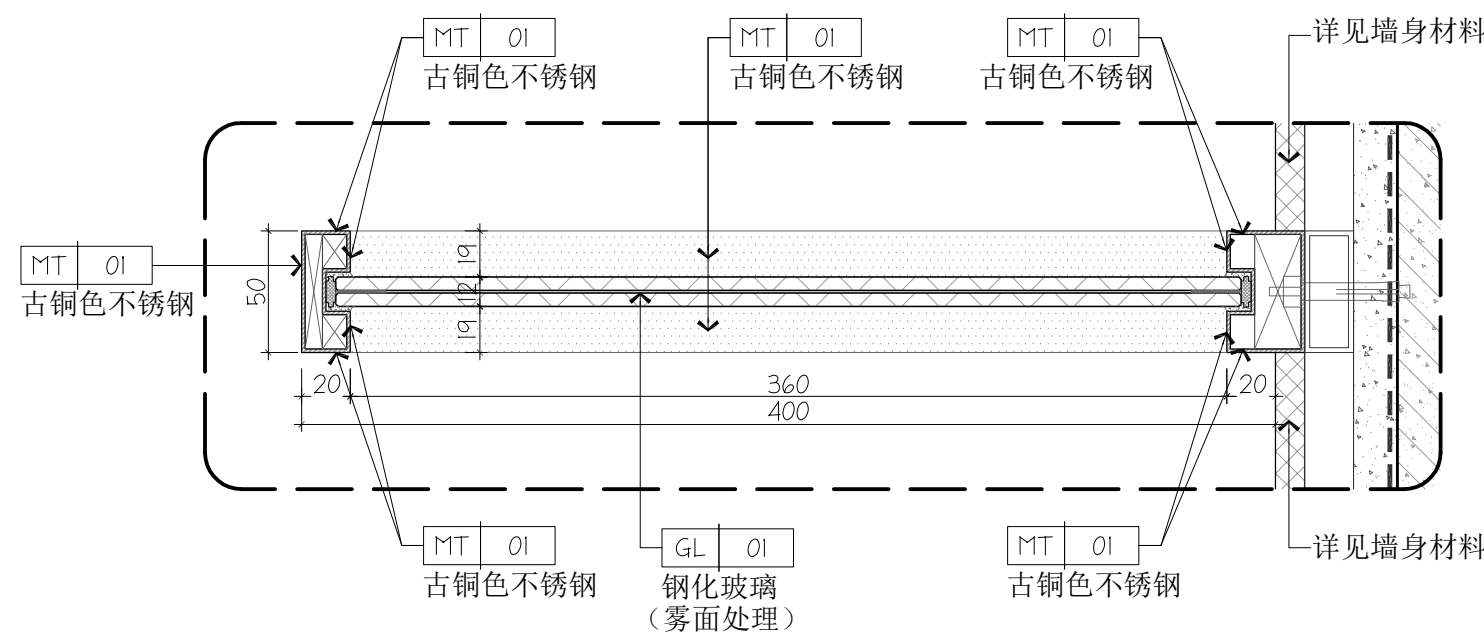

A 墙身大样图
DETAIL 1:3

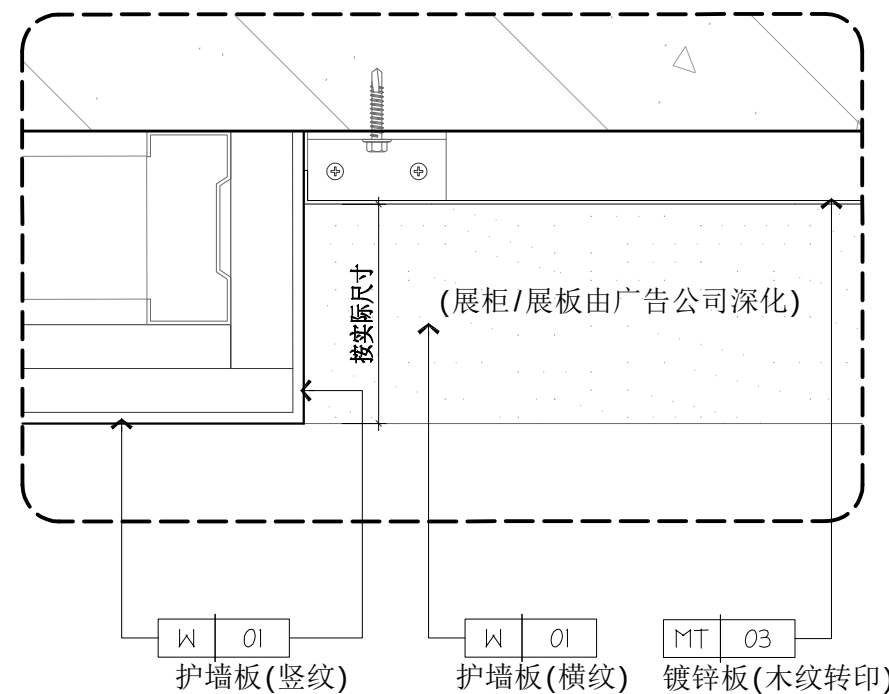

09 展柜大样图
DETAIL 1:2

www.aimi.com

铭唐装饰设计
GUANGZHOU M-TEAM
[HK] DESIGN CO.,LTD

Tel: 020-38813815 Fax: 020-38811267

ADD: 广州市体育西路133号天河大厦综合楼二楼及三楼

广州市铭唐装饰设计工程有限公司

建设单位 Project

东莞迎宾馆酒店有限公司

项目名称 Project

大湾区大学学术交流中心
室内改造项目19楼设计

广州市铭唐装饰
设计工程有限公司

章


设计资质等级: 乙级
证书编号: A244852714

变更内容	日期	次数
项目负责人 Project MGR.	车茂辉	车茂辉
设计 Designer	周仁威	周仁威
绘图 Drawing By	占容华	占容华
校对 Revisions	伦欣瑜	伦欣瑜
审核 Checked	黄志超	黄志超
审定 Approved	车茂辉	车茂辉

专业 Discipline	室内设计
项目编号 PROJECT NO.	202508009
日期 Date	2026-07-09
比例 Scale	@A2

图名 Title	墙身大样图三
图号 Drawing No.	ED-03

所有设计图则皆为广州市铭唐装饰设计工程有限公司的财产,未经许可不准复制。施工单位应校对现场尺寸并向设计师报告错漏,此图未经设计师签名不许用作施工。

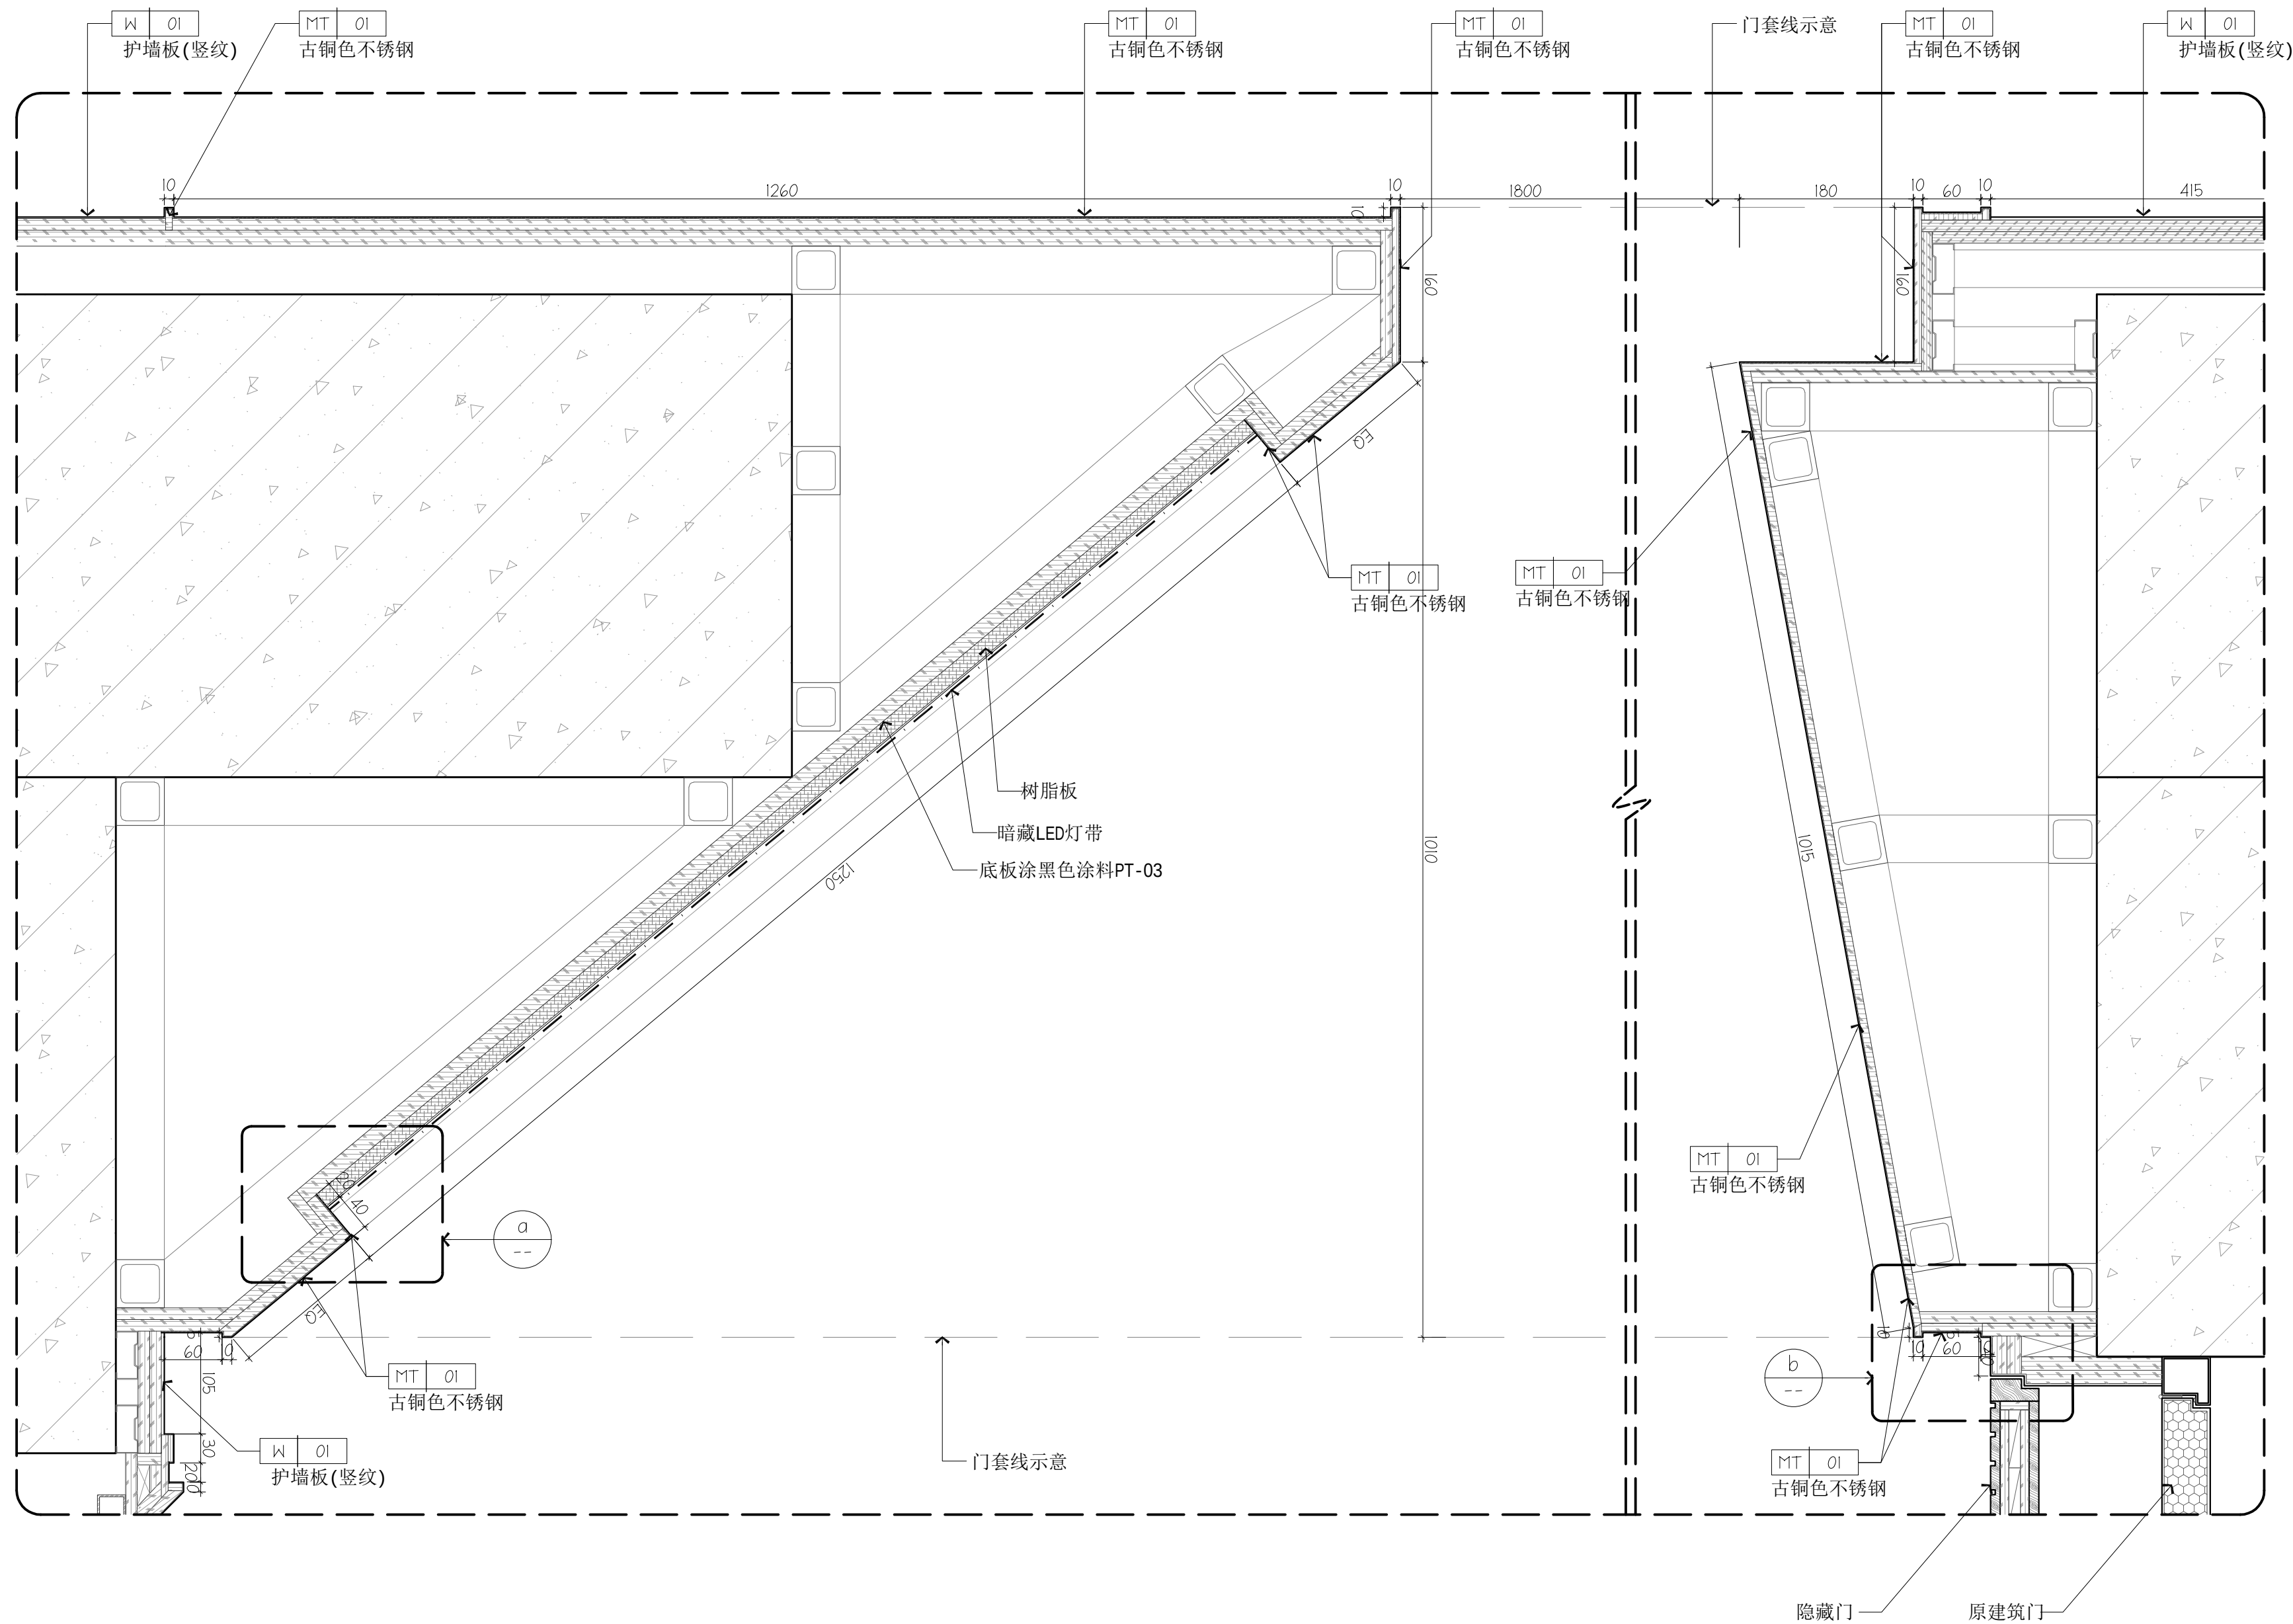

广州市铭唐装饰设计工程有限公司



项目名称 Project

大湾区大学学术交流中心
室内改造项目19楼设计

广州市铭唐装饰
设计工程有限公司

章



设计资质等级:乙级
证书编号:A244052714

变更内容		日期/次数
项目负责人 Project MGR.	车茂辉	车茂辉
设计 Designer	周仁威	周仁威
绘图 Drawing By	占容华	占容华
校对 Revisions	伦欣瑜	伦欣瑜
审核 Checked	黄志超	黄志超
审定 Approved	车茂辉	车茂辉


专 业 Discipline	室内设计
项目编号 PROJECT NO.	202508009
日 期 Date	2026-07-09
比 例 Scale	@A2

图 名 Title	墙身大样图四
图 号 Drawing No.	ED-04


10 墙身大样图
DETAIL 1:5

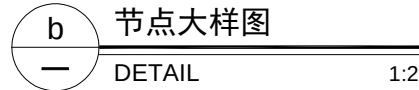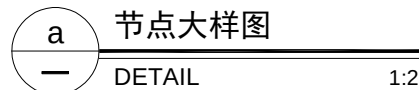


广州市铭唐装饰设计工程有限公司

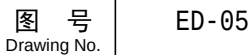


所有设计图则皆为广州市铭唐装饰设计工程有限公司的财产，未经许可不准复制。施工单位应校对现场尺寸并向设计师报告错漏，此图未经设计师签名不许用作施工。

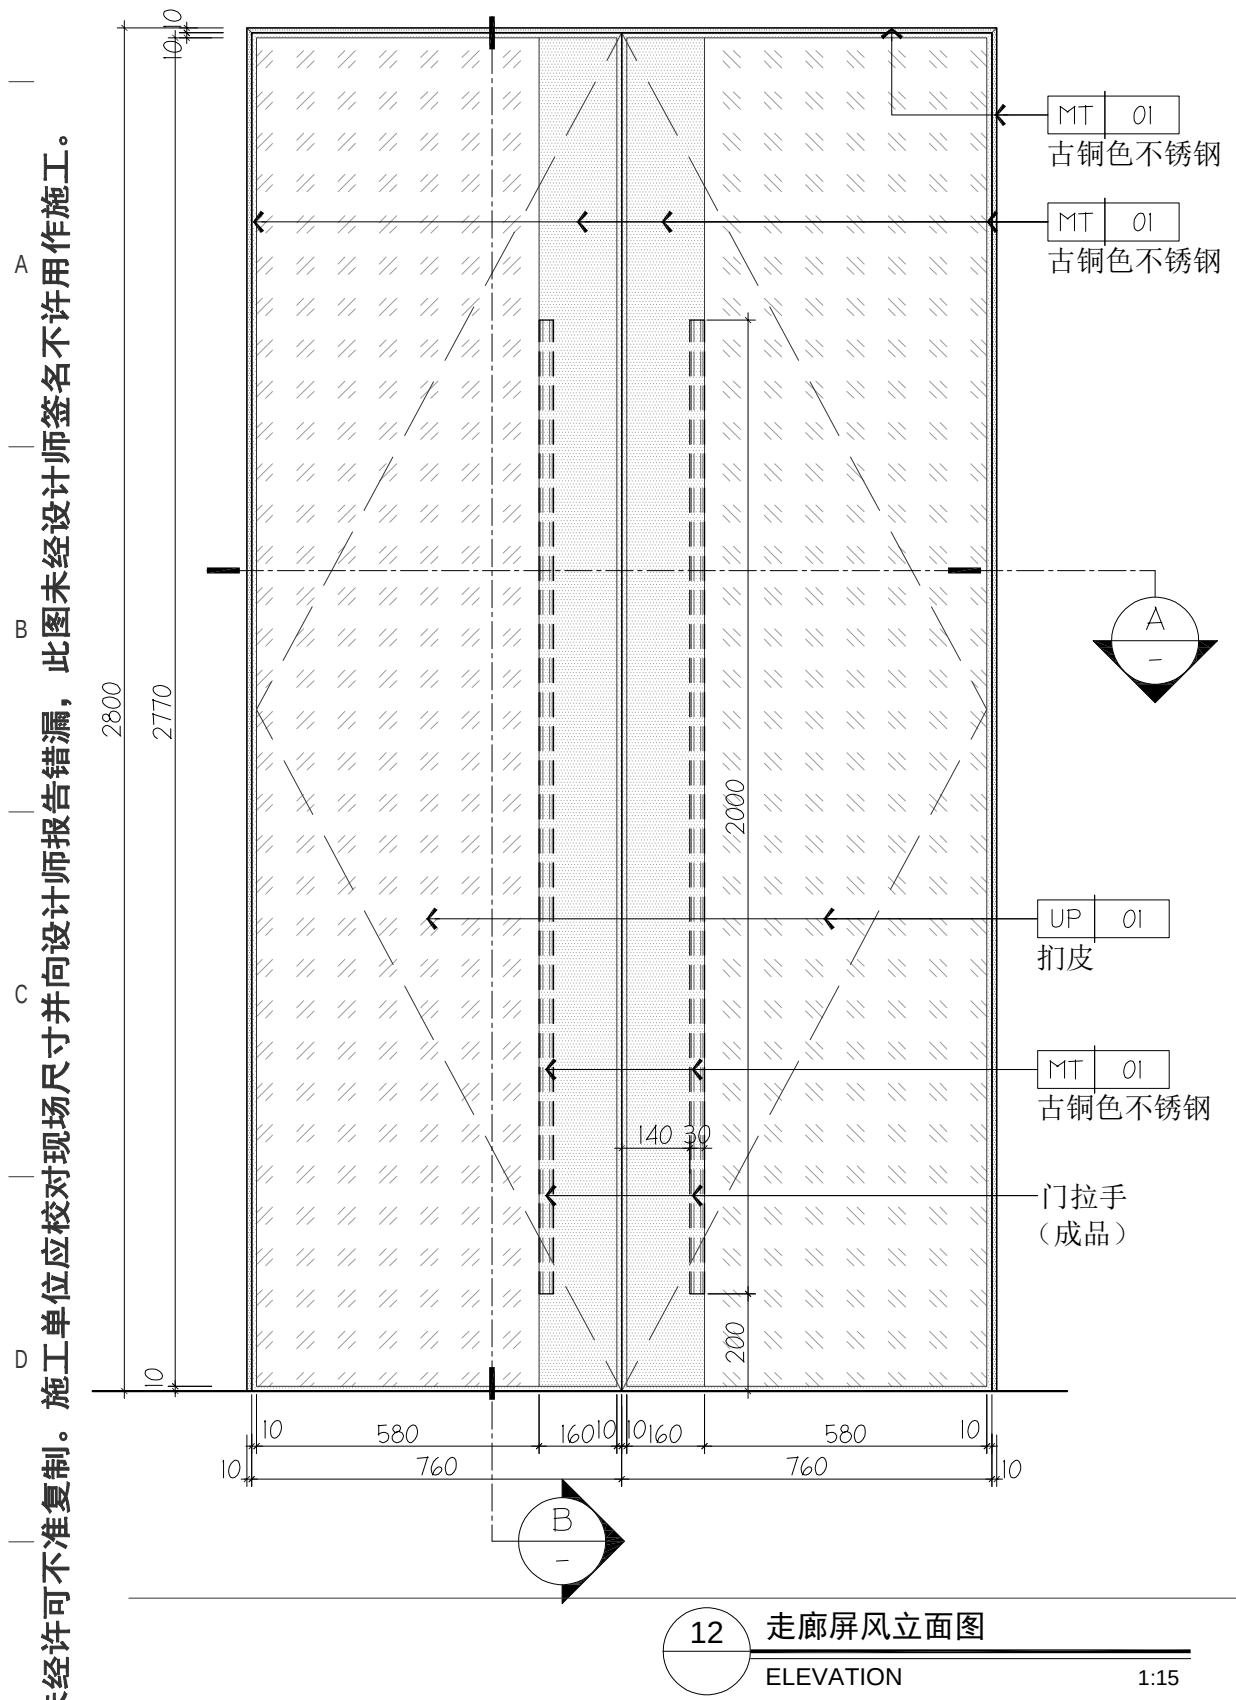


12 走廊屏风立面图
ELEVATION 1:15

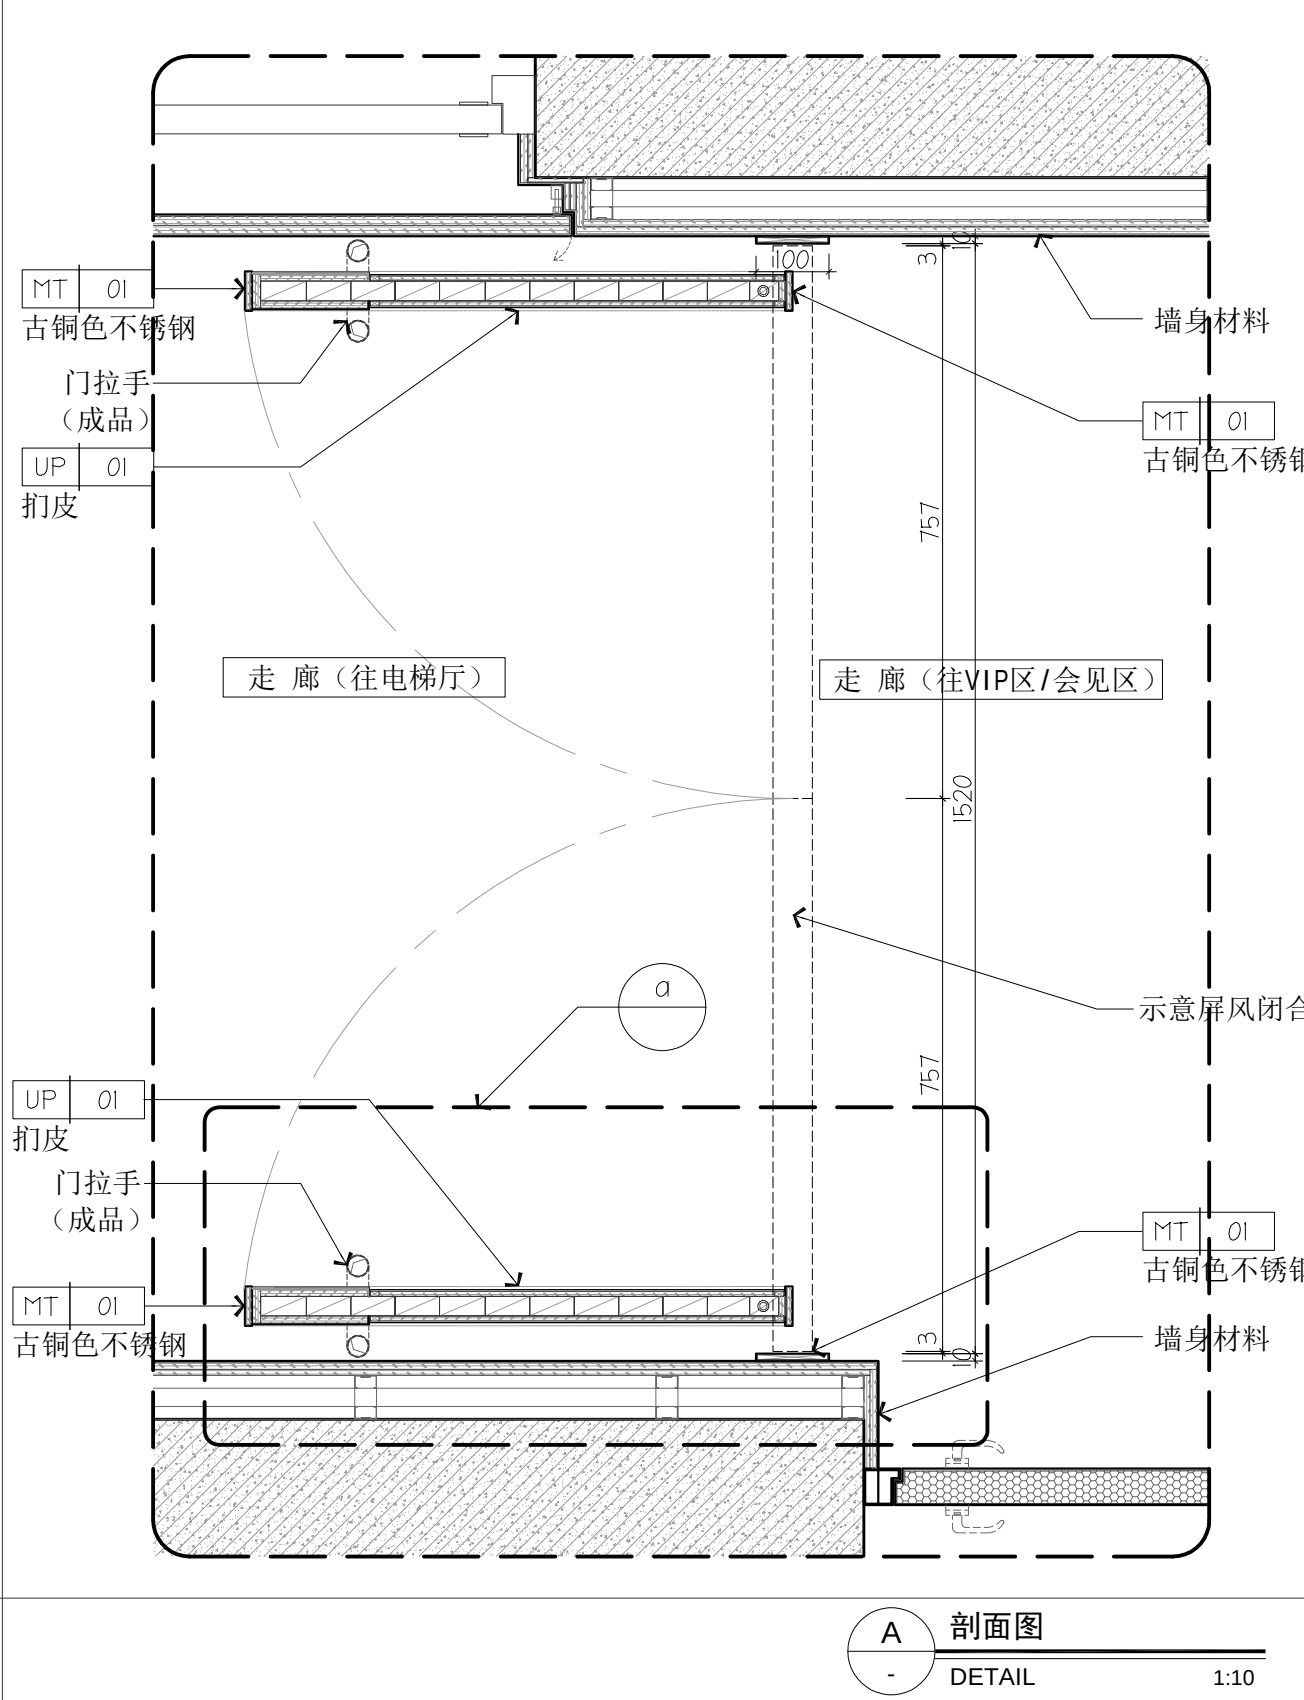

A 剖面图
DETAIL 1:10

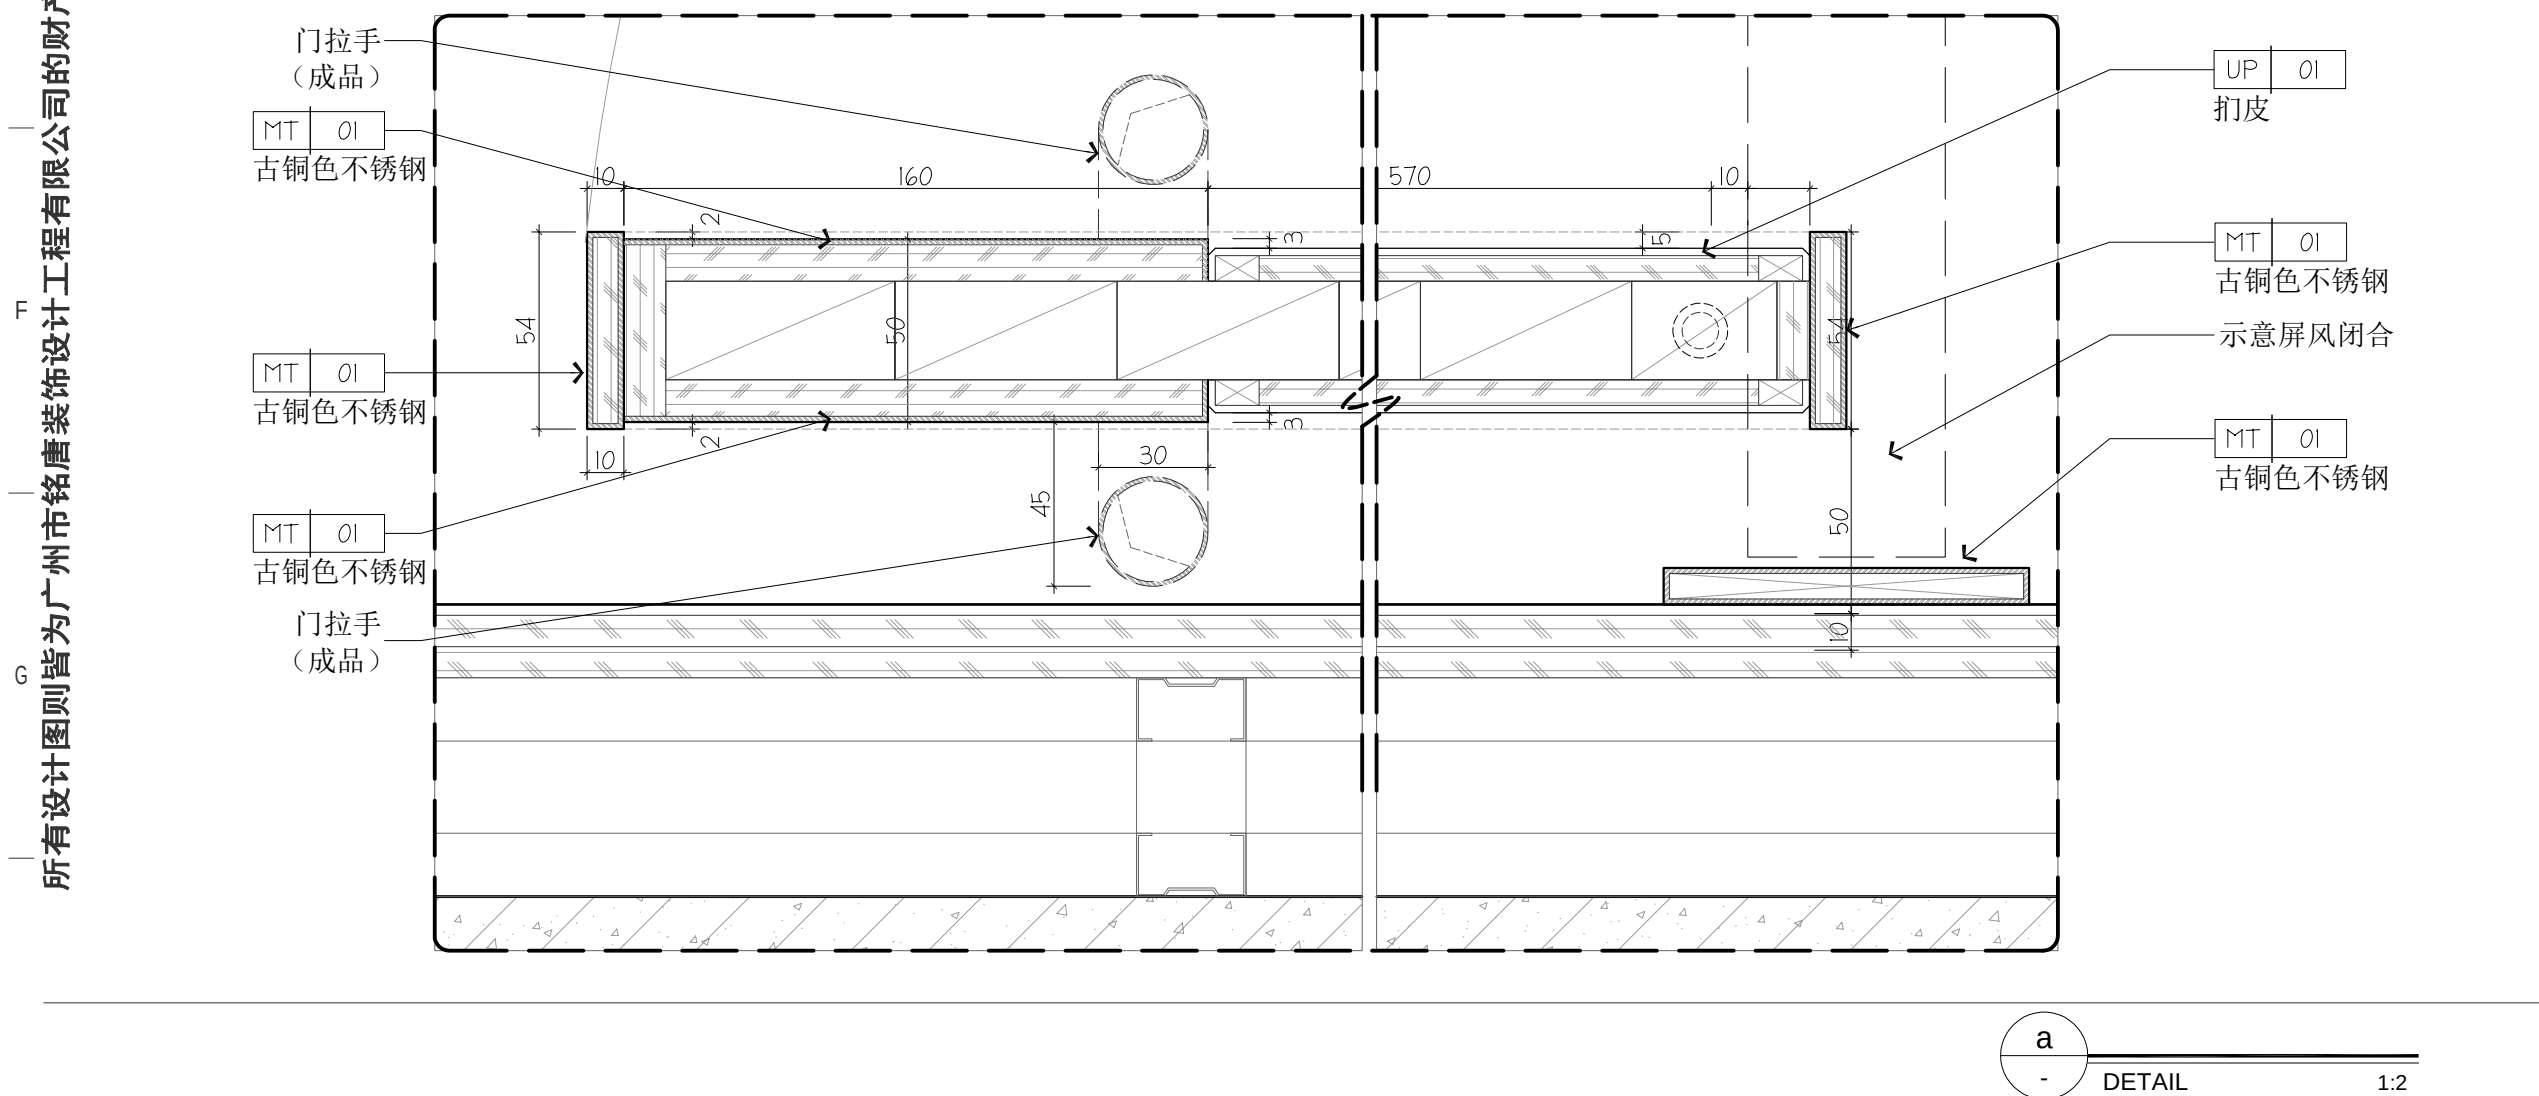

a 剖面图
DETAIL 1:2

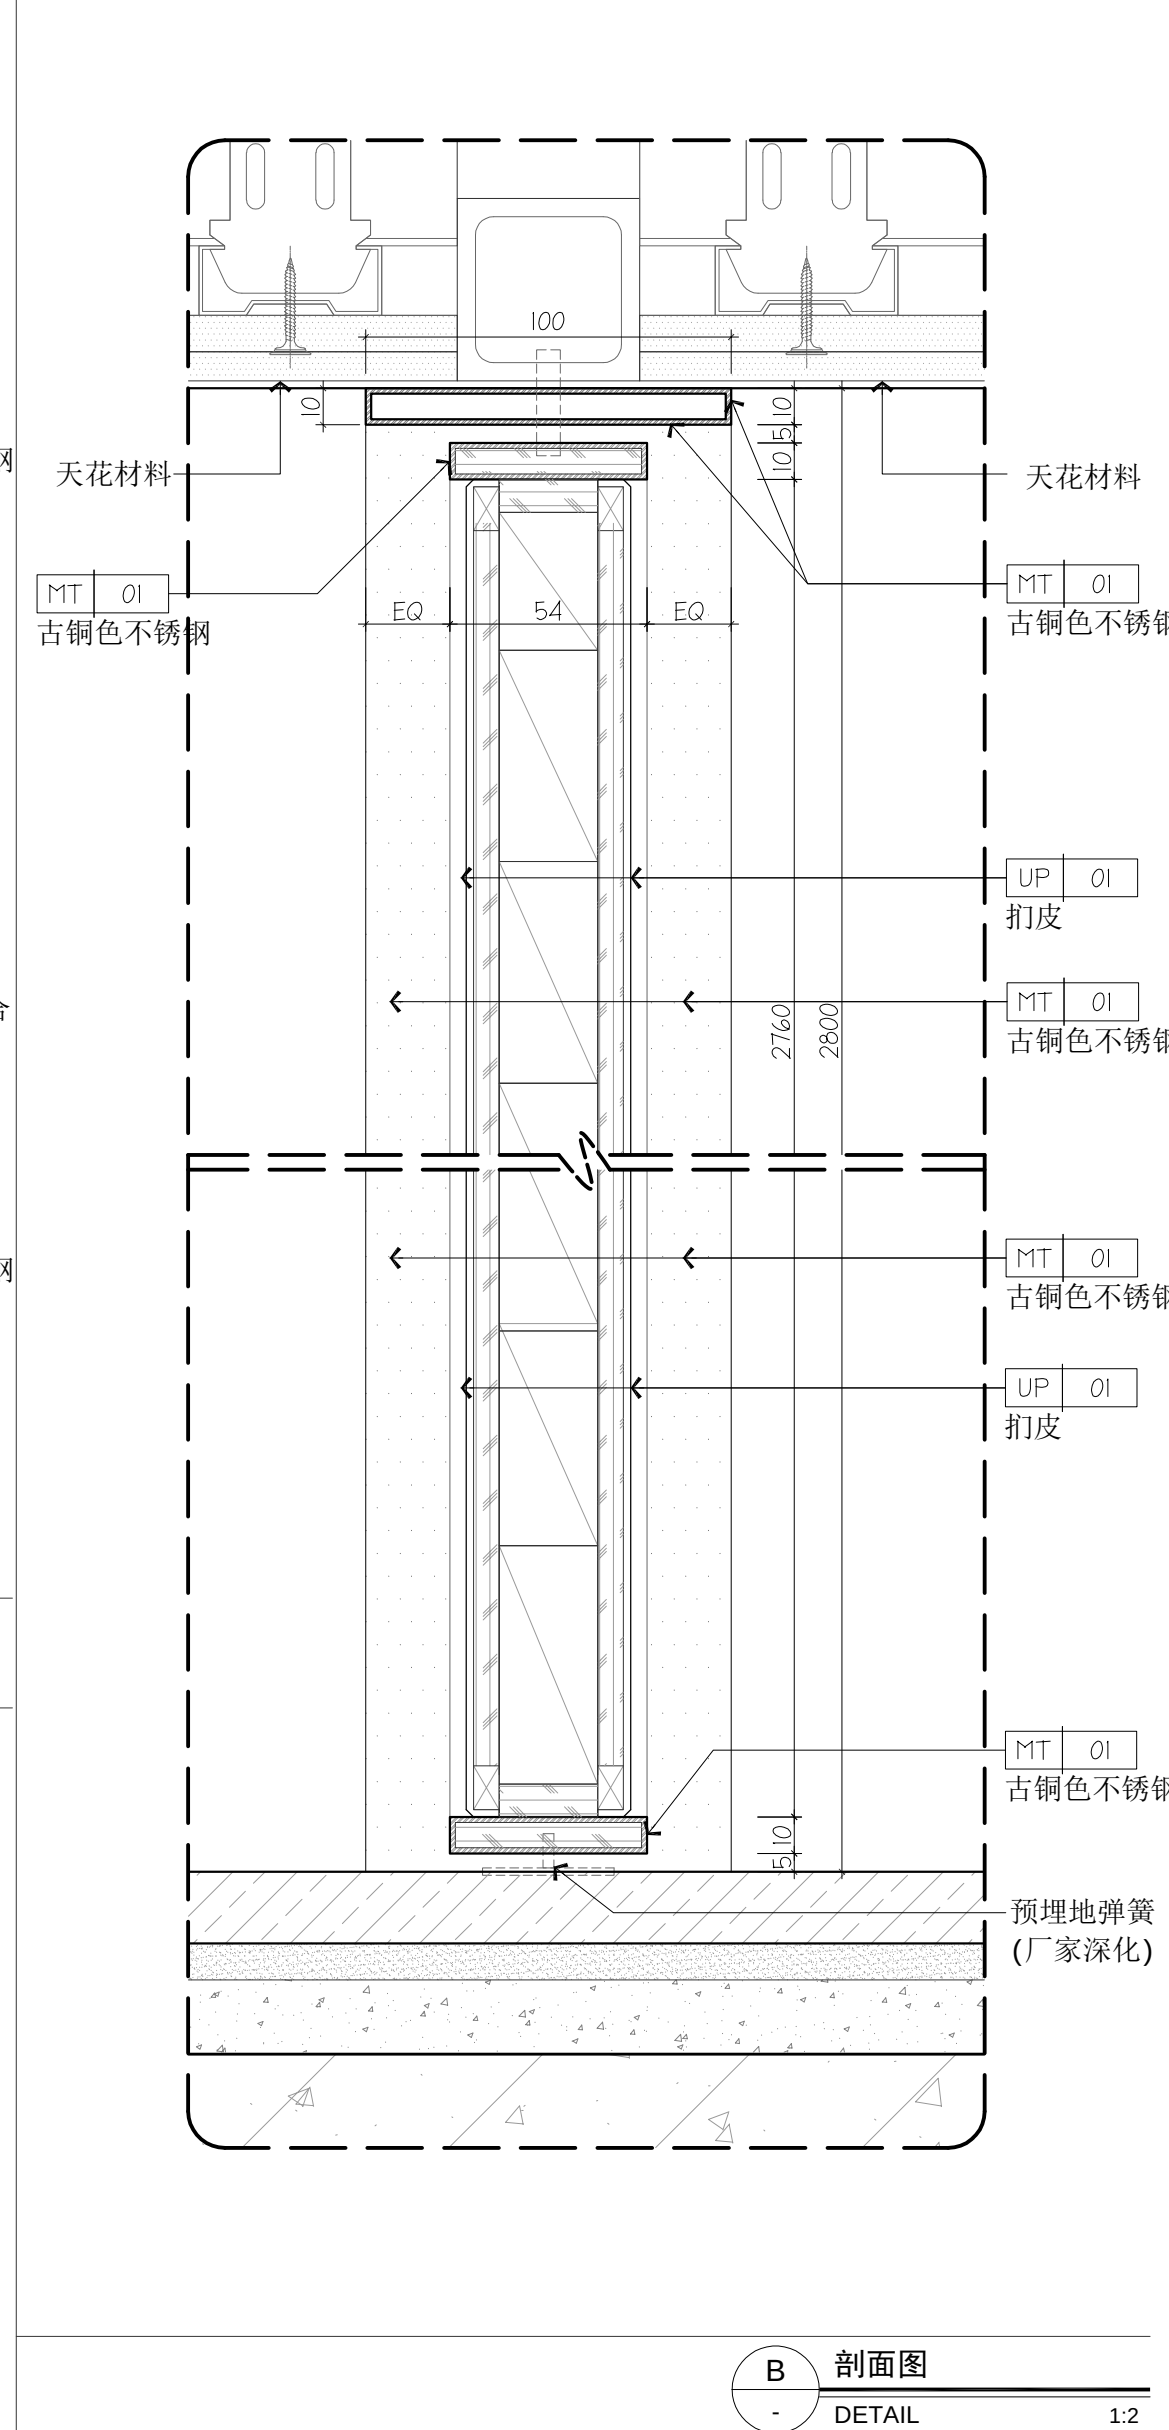

B 剖面图
DETAIL 1:2

区域	走廊	门扇饰面	UP-01
项目	单向双扇平开门（屏风）	门把手	详见选型
门框	MT-01	五金配件	详见选型
备注	需由专业厂家现场测量完及深化后，由设计师及业主确认深化图后方可施工。		

www.aimgi.com

铭唐装饰设计
GUANGZHOU M-TEAM
[HK] DESIGN CO.,LTD

建设单位 Project

项目名称 Project

东莞迎宾馆酒店有限公司

大湾区大学学术交流中心
室内改造项目19楼设计

广州市铭唐装饰设计工程有限公司

章

设计资质等级:乙级
证书编号:A244852714

变更内容	日期	次数

项目负责人 Project MGR.	车茂辉	东茂辉
设计 Designer	周仁威	东茂辉
绘图 Drawing By	占容华	占容华
校对 Revisions	伦欣瑜	东茂辉
审核 Checked	黄志超	东茂辉
审定 Approved	车茂辉	东茂辉


专业 Discipline	室内设计
项目编号 PROJECT NO.	202508009
日期 Date	2026-07-09
比例 Scale	@A2

图名 Title	墙身大样图六
图号 Drawing No.	ED-06


GUANGZHOU M-TEAM [HK] DESIGN CO., LTD

广州市铭唐装饰设计工程有限公司


所有设计图则皆为广州市铭唐装饰设计工程有限公司的财产，未经许可不得复制或传播。施工单位应校对现场尺寸并向设计师报告错漏，此图未经设计师签名不许用作施工。

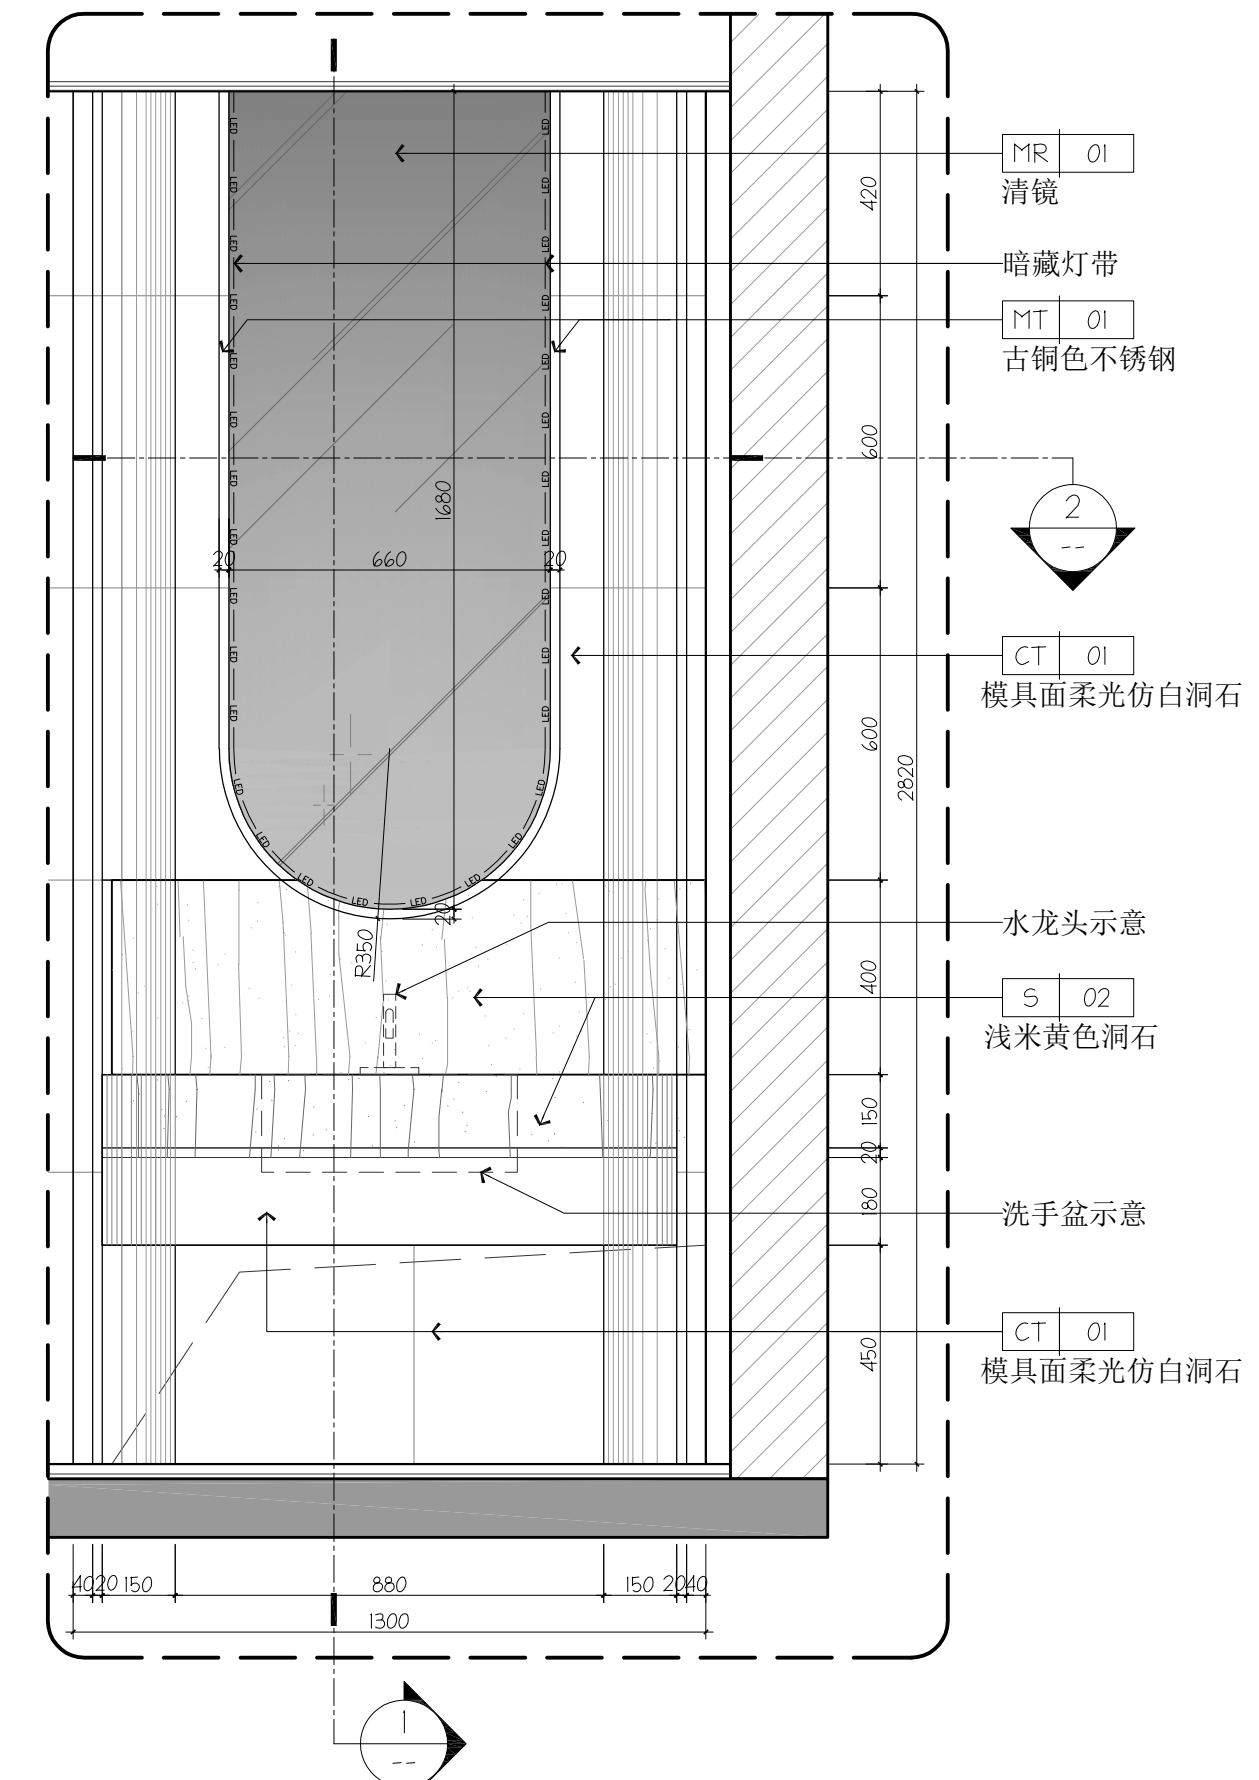


A VIP室洗手台立面图
E-12 DETAIL 1:15

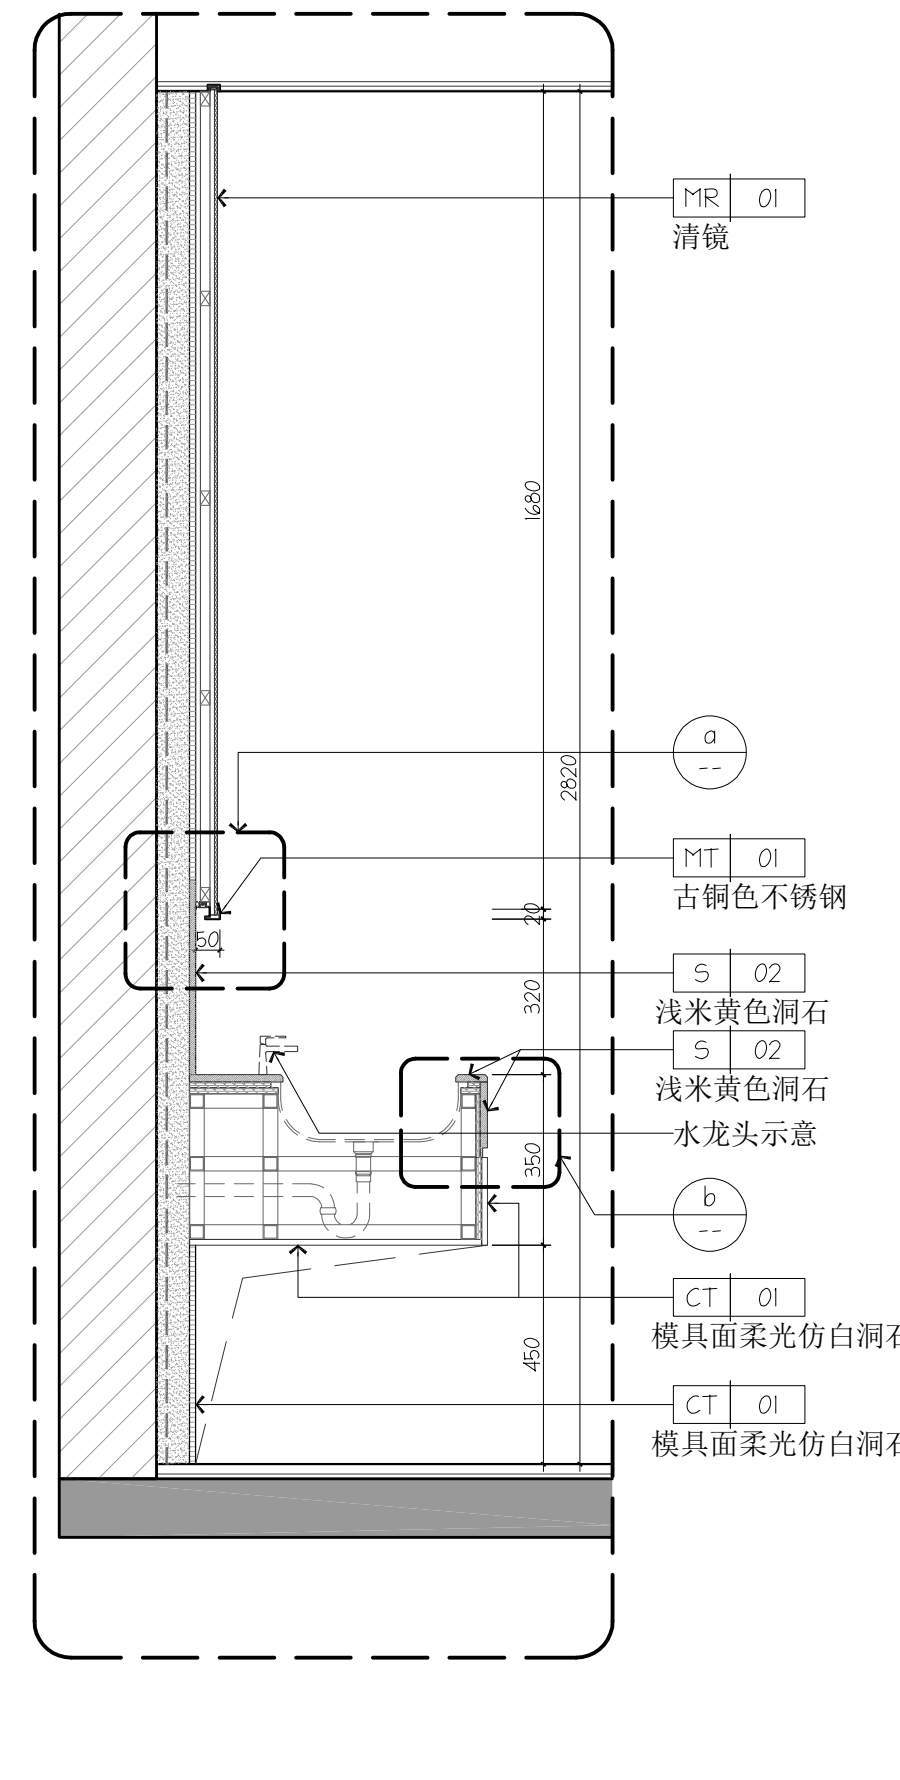


1 VIP室洗手台大样图
DETAIL 1:15

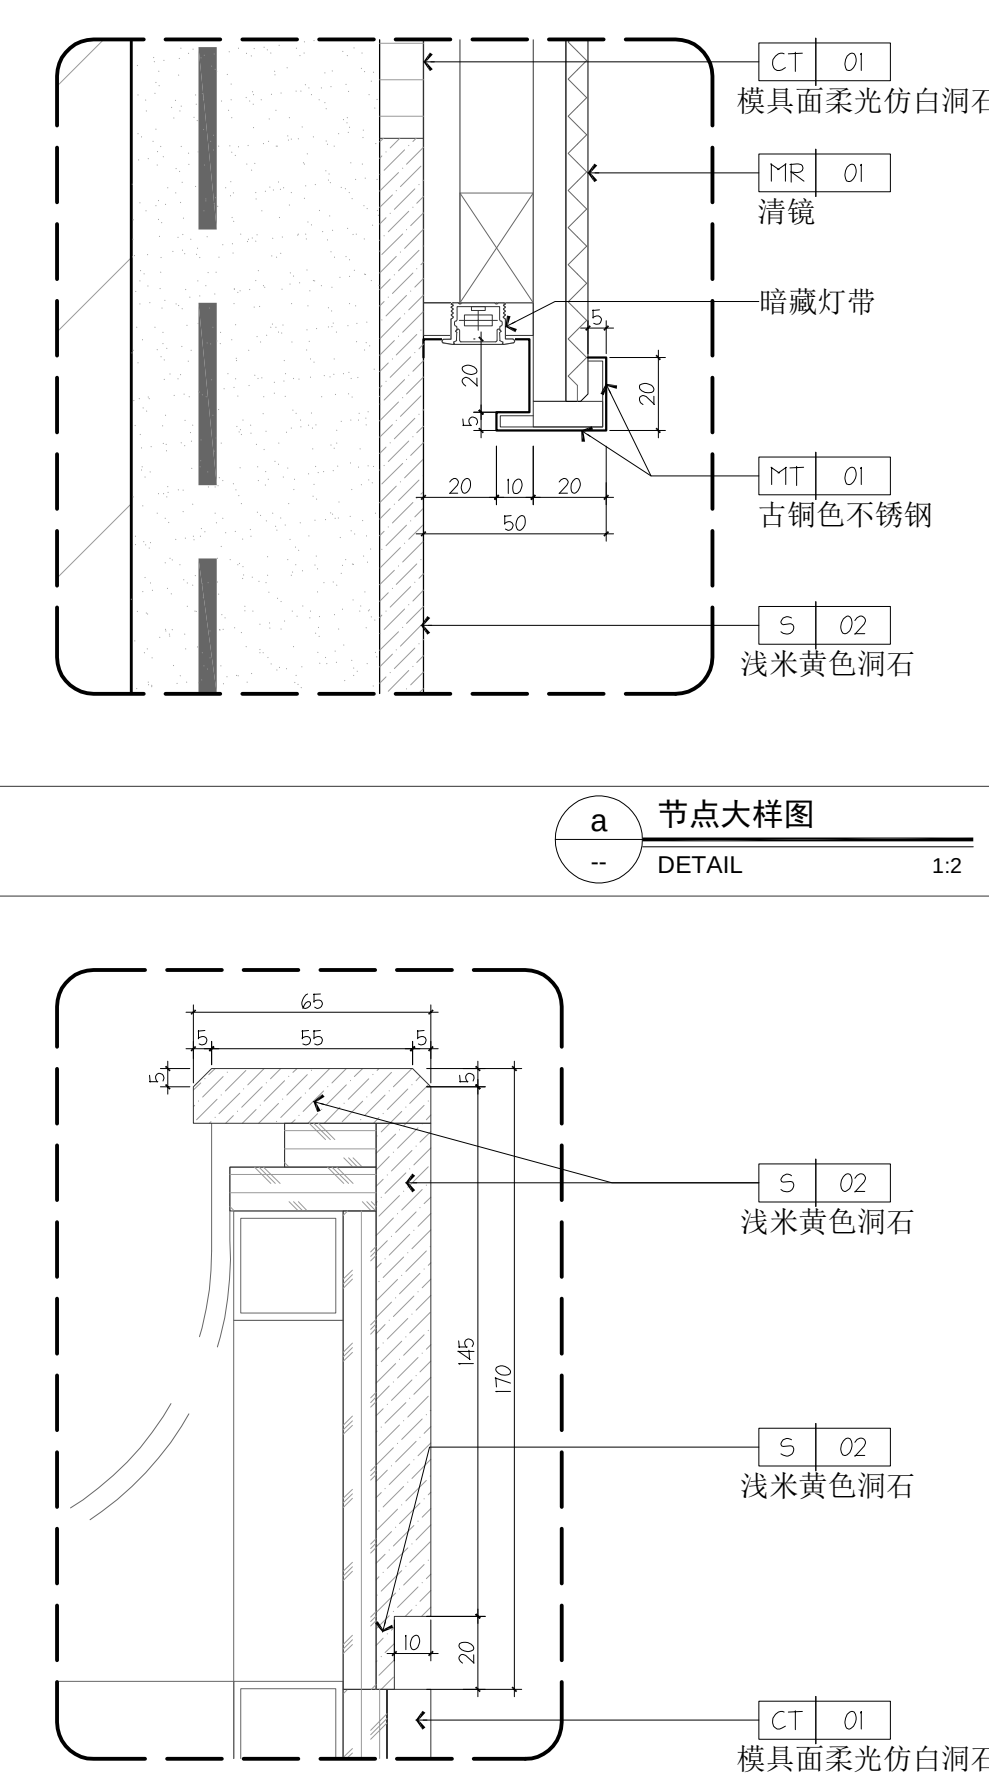


a 节点大样图
DETAIL 1:2

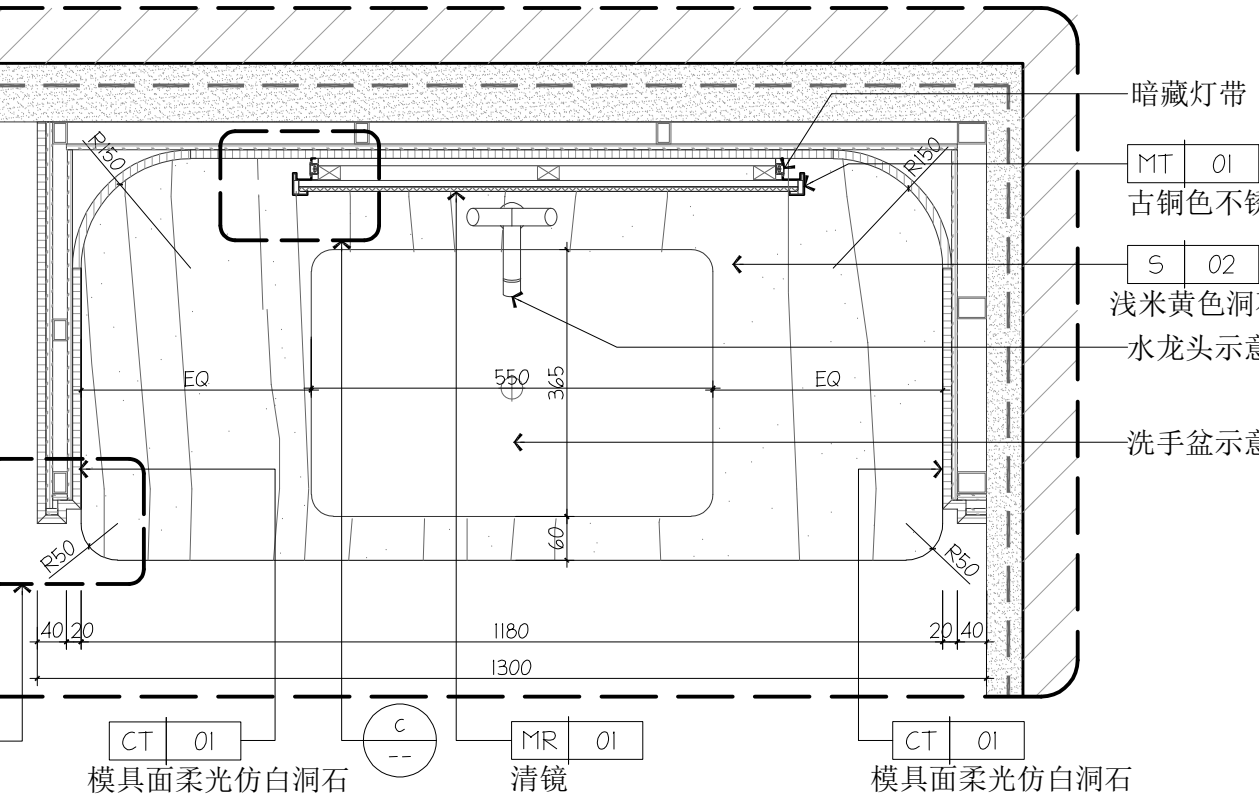

2 VIP室洗手台大样图
DETAIL 1:10

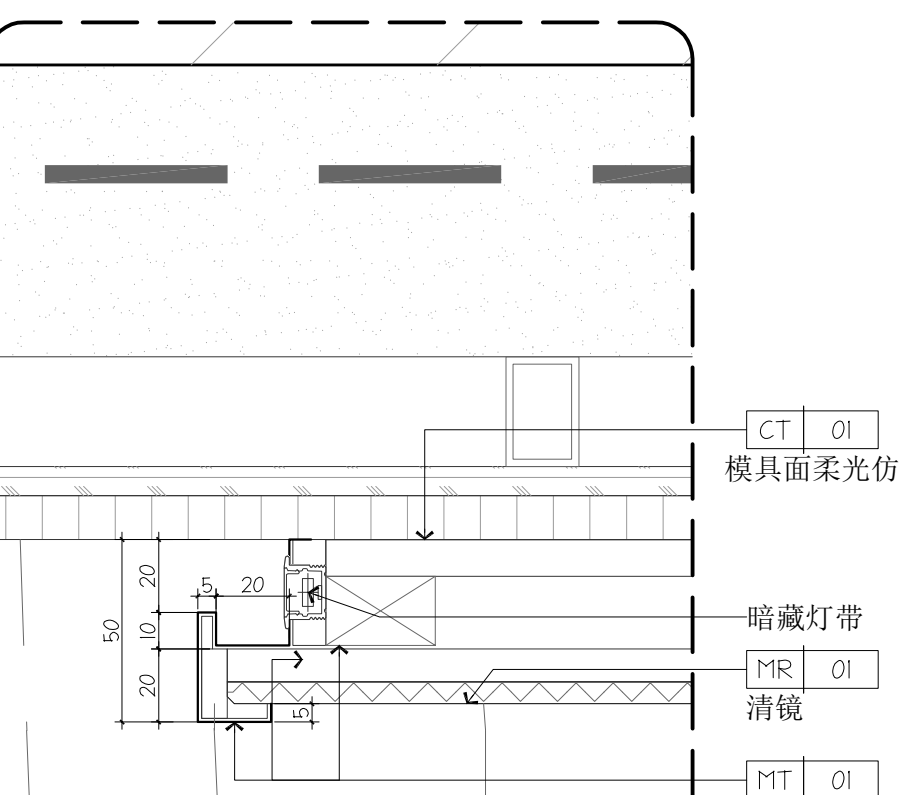

c 节点大样图
DETAIL 1:2

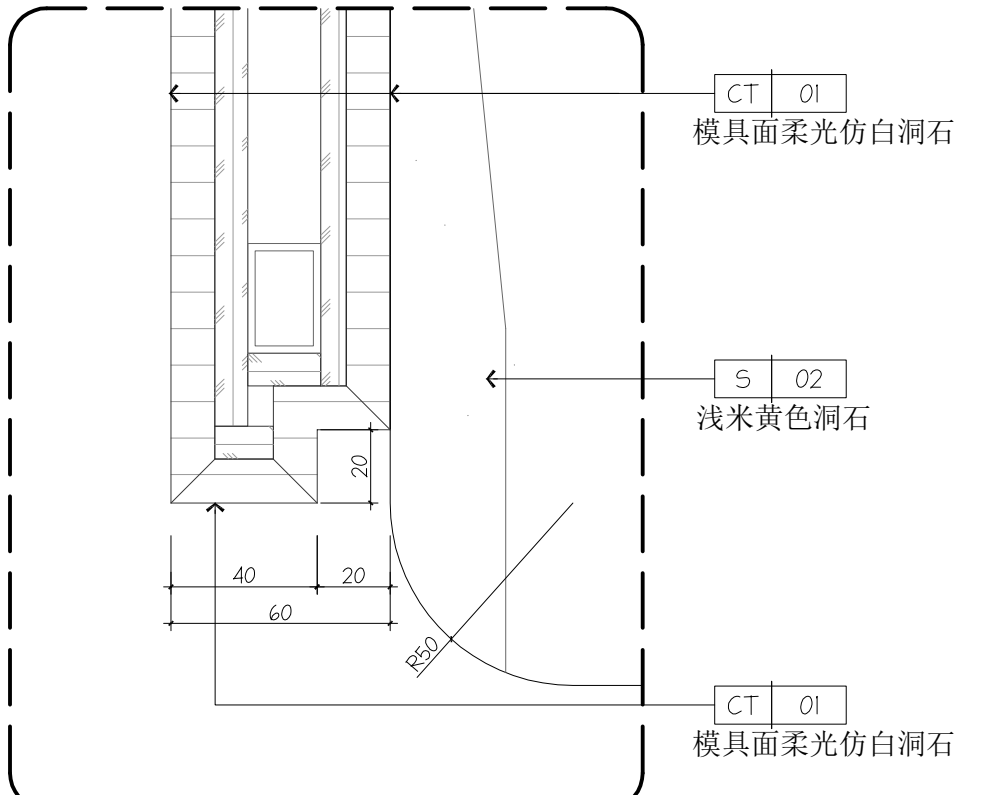

d 节点大样图
DETAIL 1:2

www.aingli.com
Tel: 020-38813815 Fax: 020-38811267
ADD: 广州市体育西路133号天河大厦综合楼二楼及三楼
GUANGZHOU M-TEAM [HK] DESIGN CO., LTD
广州市铭唐装饰设计工程有限公司

铭唐装饰设计
GUANGZHOU M-TEAM
[HK] DESIGN CO., LTD

建设单位 Project

东莞迎宾馆酒店有限公司

项目名称 Project

大湾区大学学术交流中心
室内改造项目19楼设计

广州市铭唐装饰
设计工程有限公司

章

设计资质等级: 乙级
证书编号: A244852714


变更内容	日期	次数

项目负责人 Project MGR.	车茂辉	车茂辉
设计 Designer	周仁威	周仁威
绘图 Drawing By	占容华	占容华
校对 Revisions	伦欣瑜	伦欣瑜
审核 Checked	黄志超	黄志超
审定 Approved	车茂辉	车茂辉

专业 Discipline	室内设计
项目编号 PROJECT NO.	202508009
日期 Date	2026-07-09
比例 Scale	@A2


图名 Title	洗手台 墙身大样图一
图号 Drawing No.	FD-01

所有设计图则皆为广州市铭唐装饰设计工程有限公司的财产，未经许可不准复制。施工单位应校对现场尺寸并向设计师报告错漏，此图未经设计师签名不许用作施工。

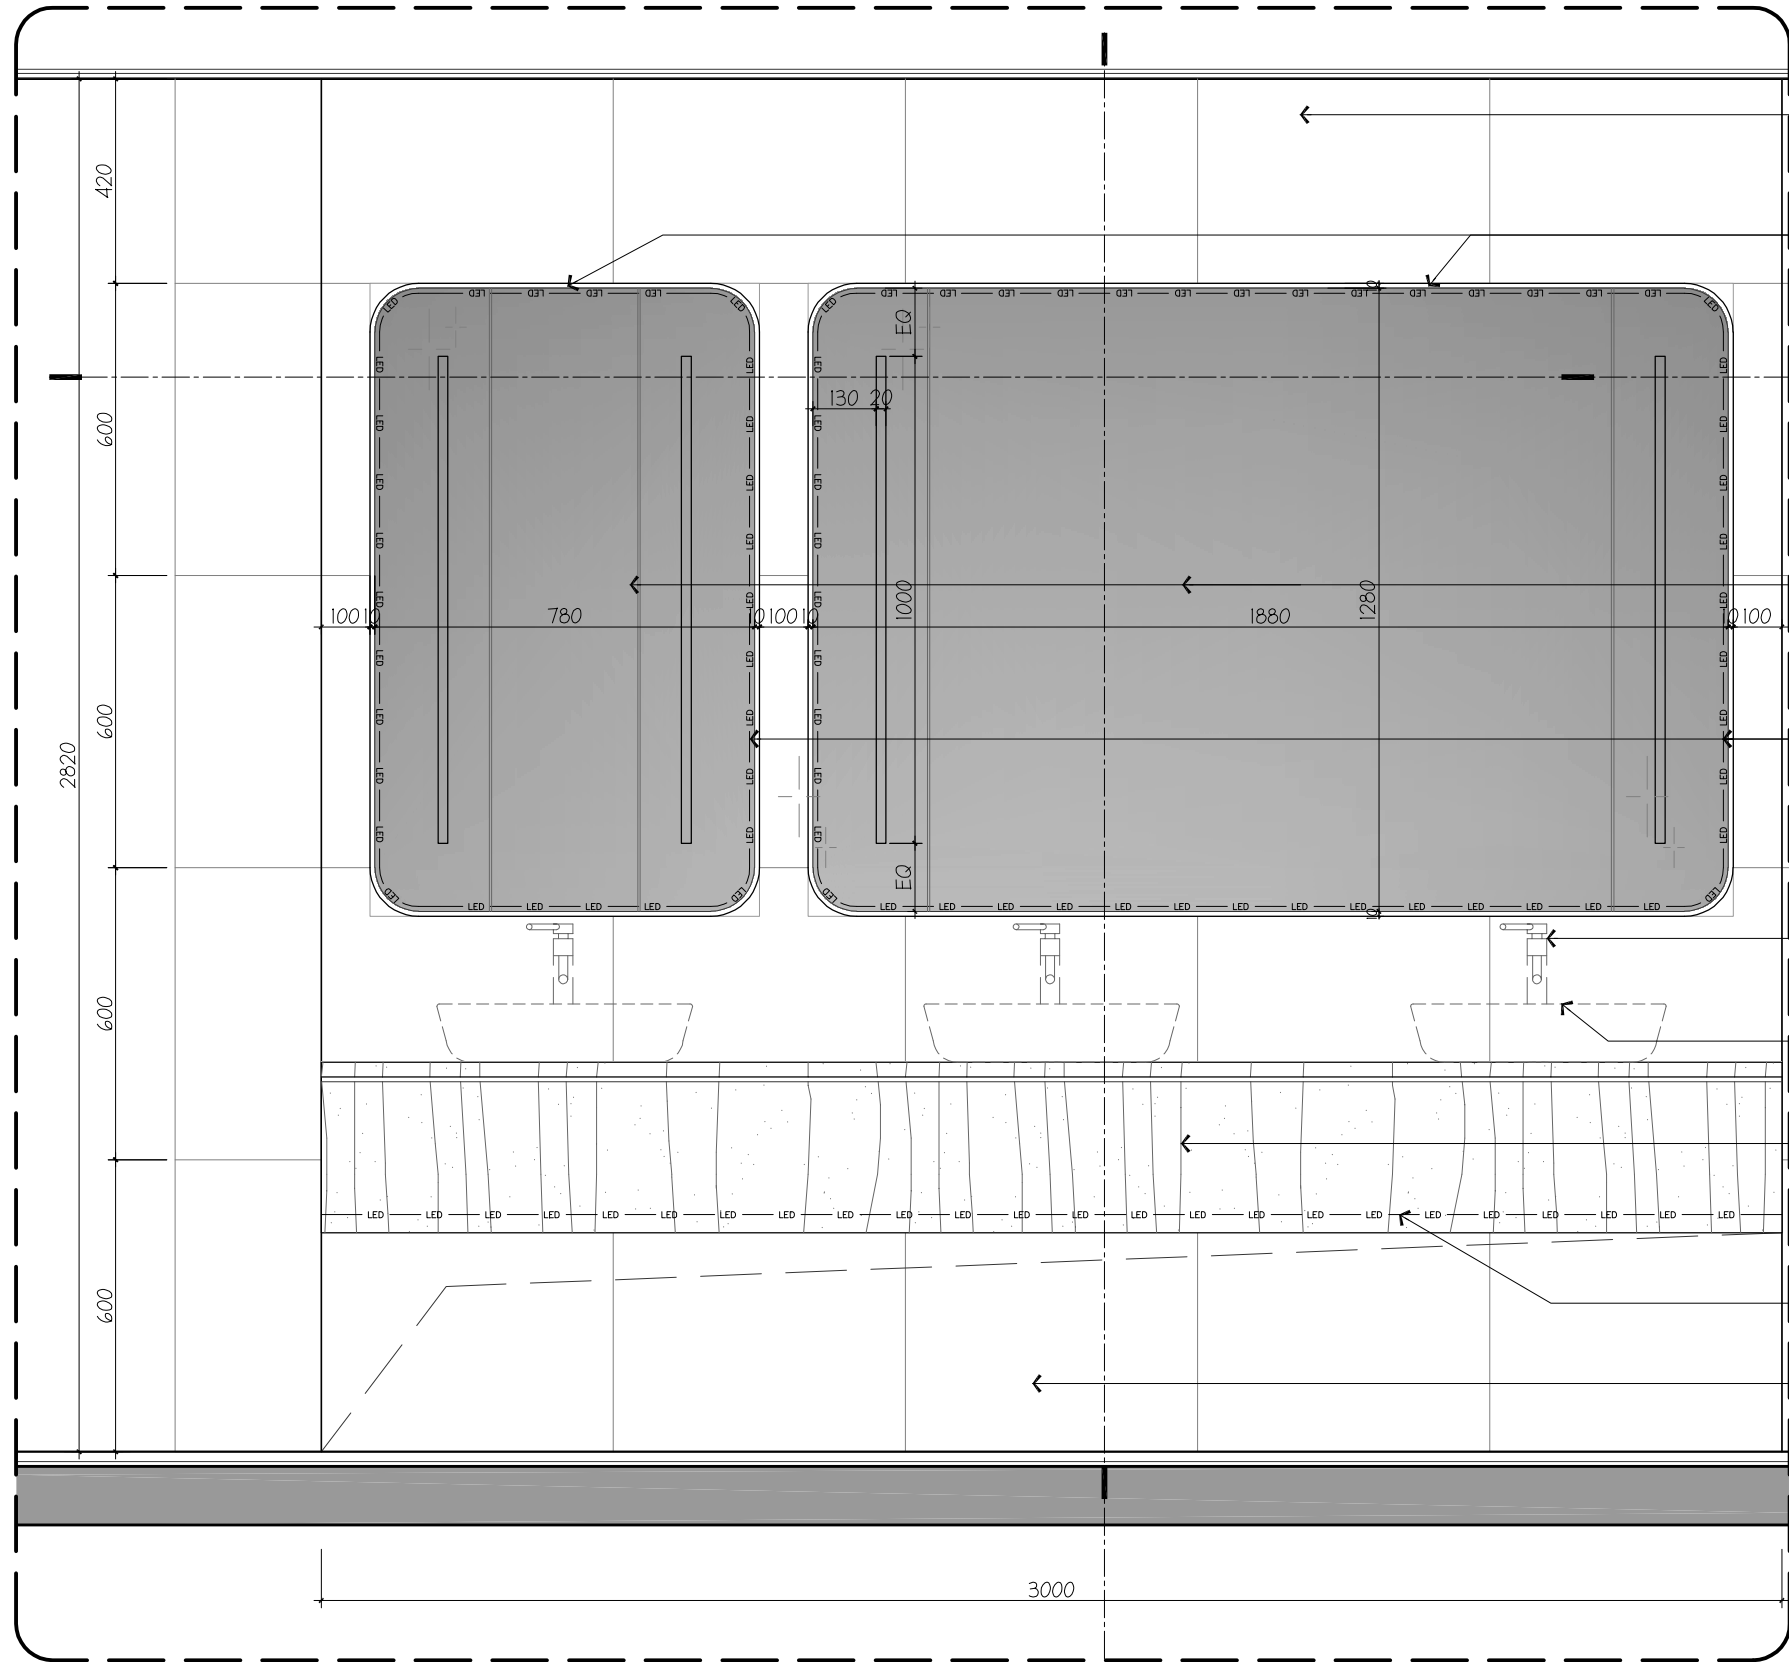


- CT 01 模具面柔光仿白洞石
- MT 01 古铜色不锈钢
- MR 01 清镜
- S 02 浅米黄色洞石
- EQ 水龙头示意

A 男洗手间洗手台立面图
E-20 DETAIL 1:15

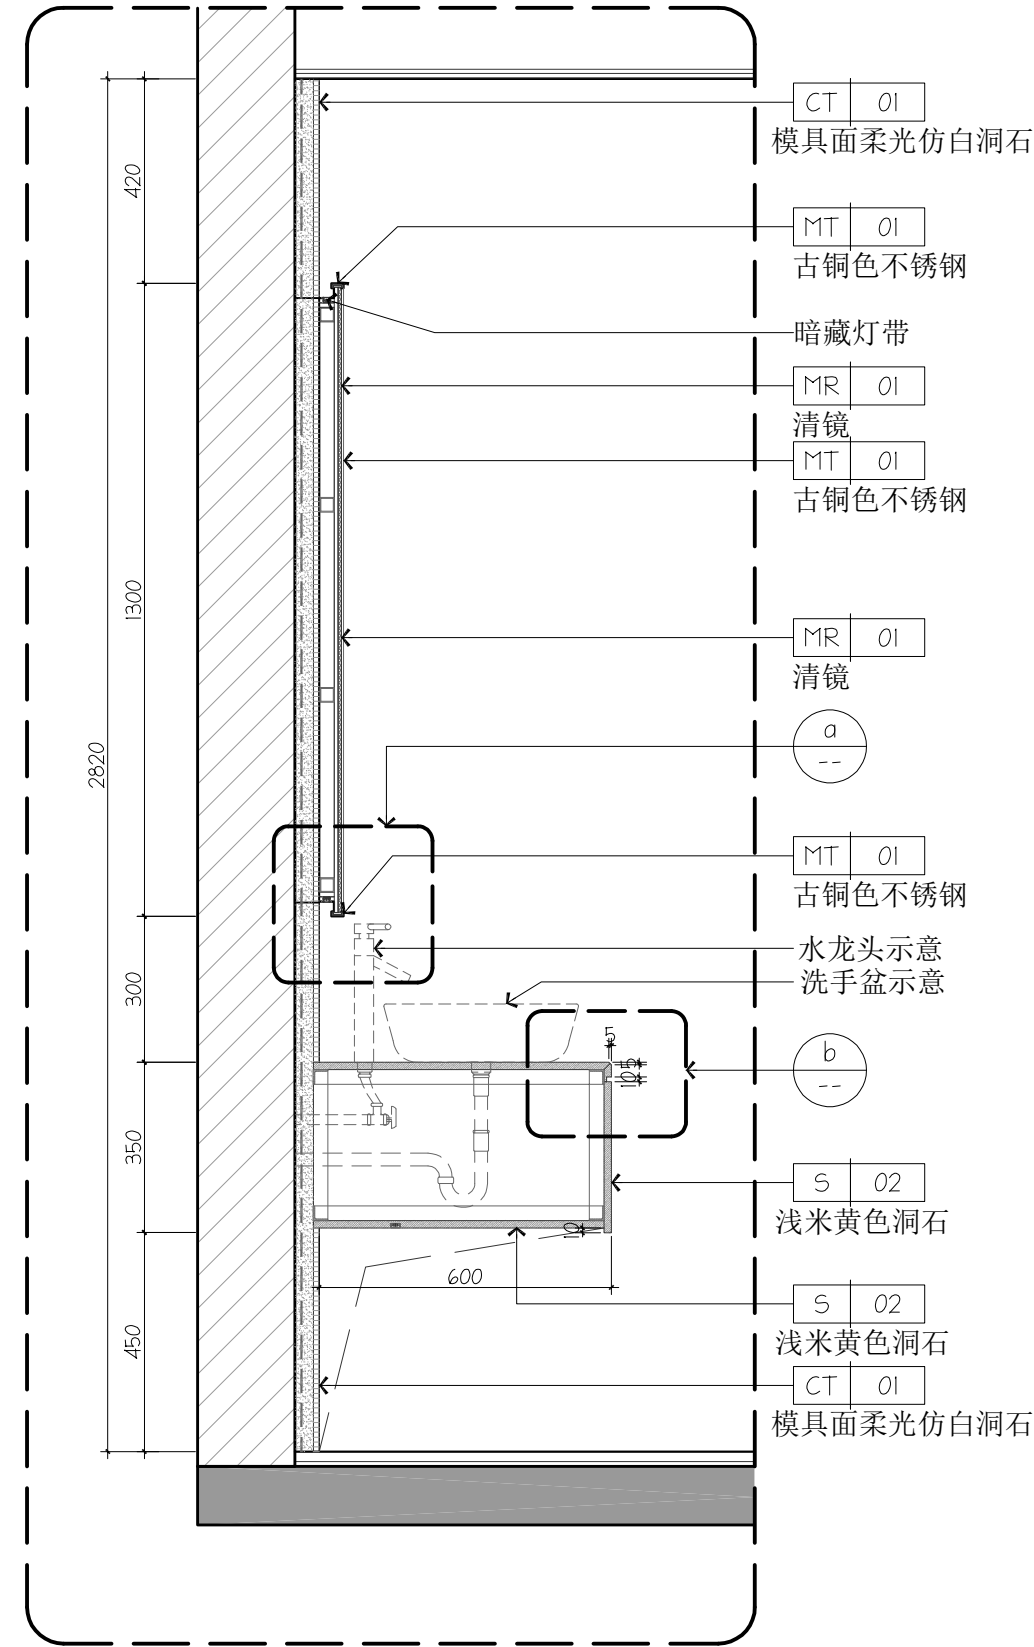


- CT 01 模具面柔光仿白洞石
- MT 01 古铜色不锈钢
- MR 01 清镜
- S 02 浅米黄色洞石
- EQ 水龙头示意


1 男洗手间洗手台大样图
-- DETAIL 1:15

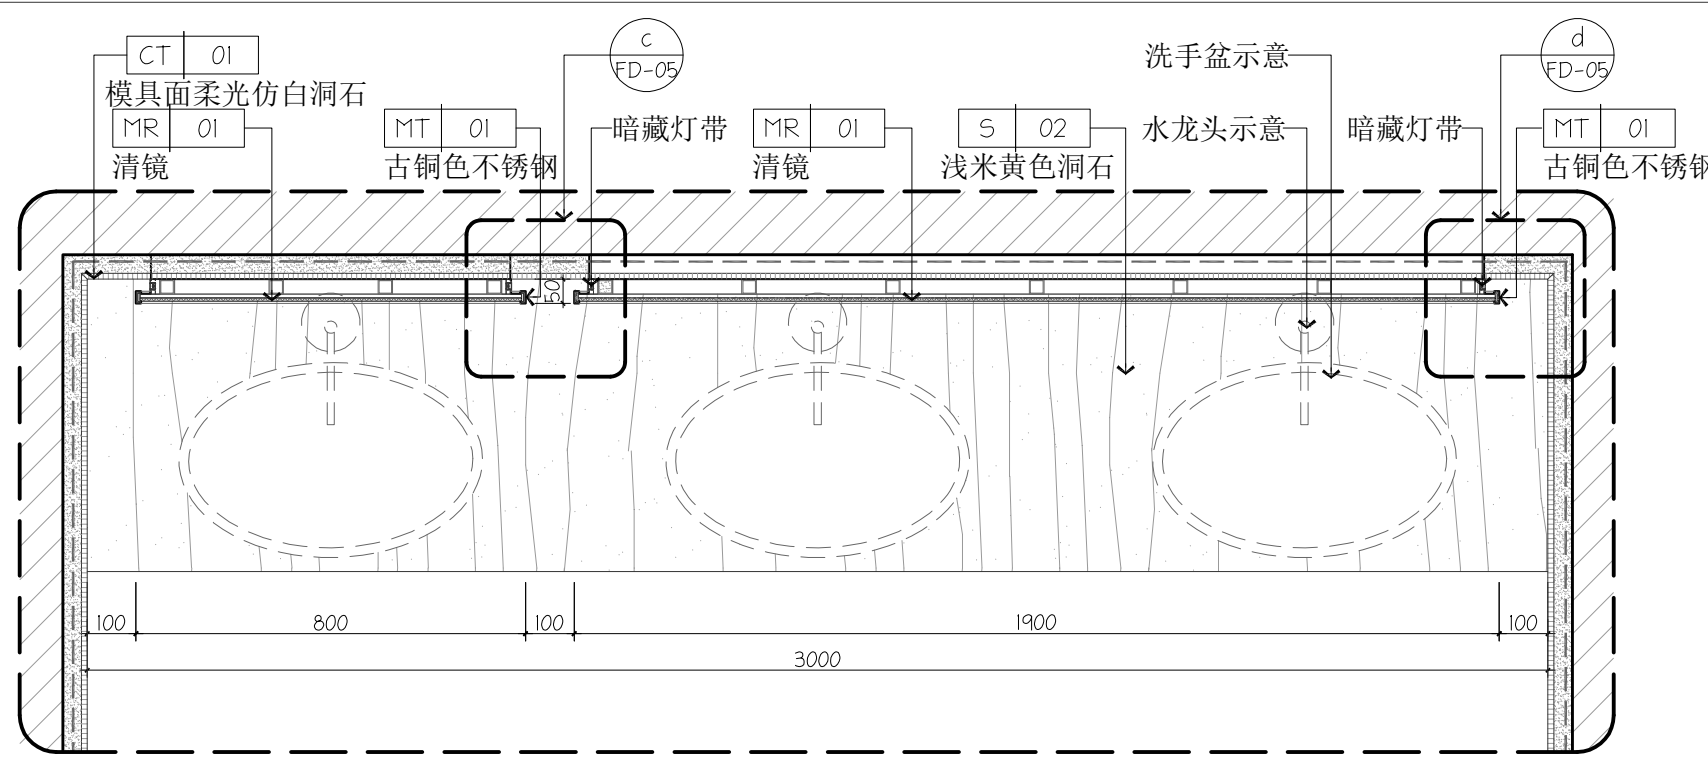

2 男洗手间洗手台大样图
-- DETAIL 1:15

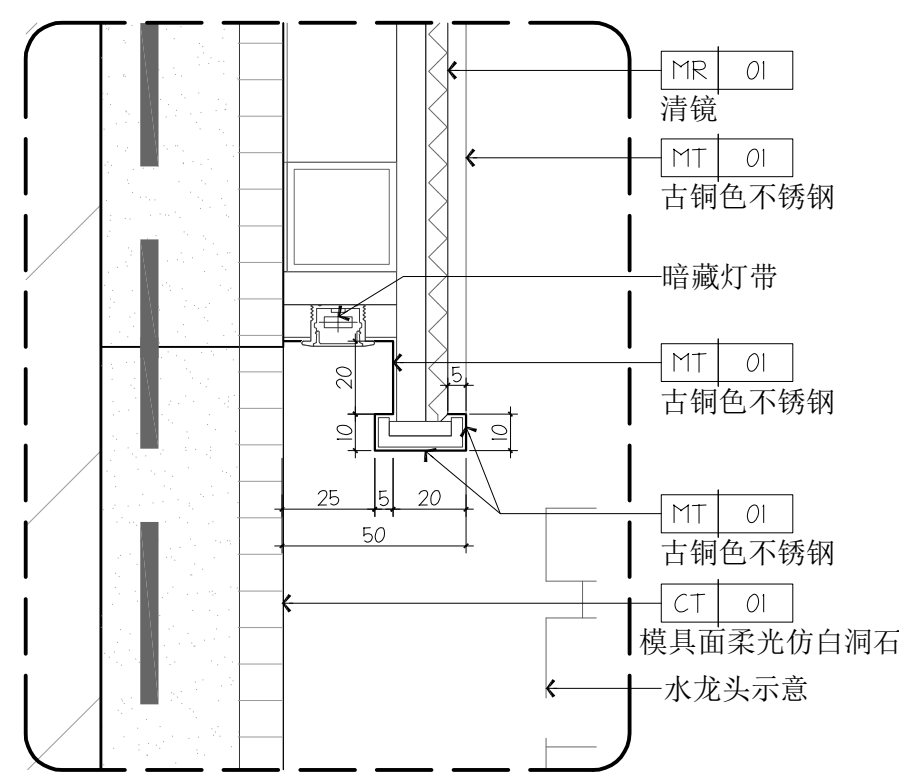

a 节点大样图
-- DETAIL 1:2

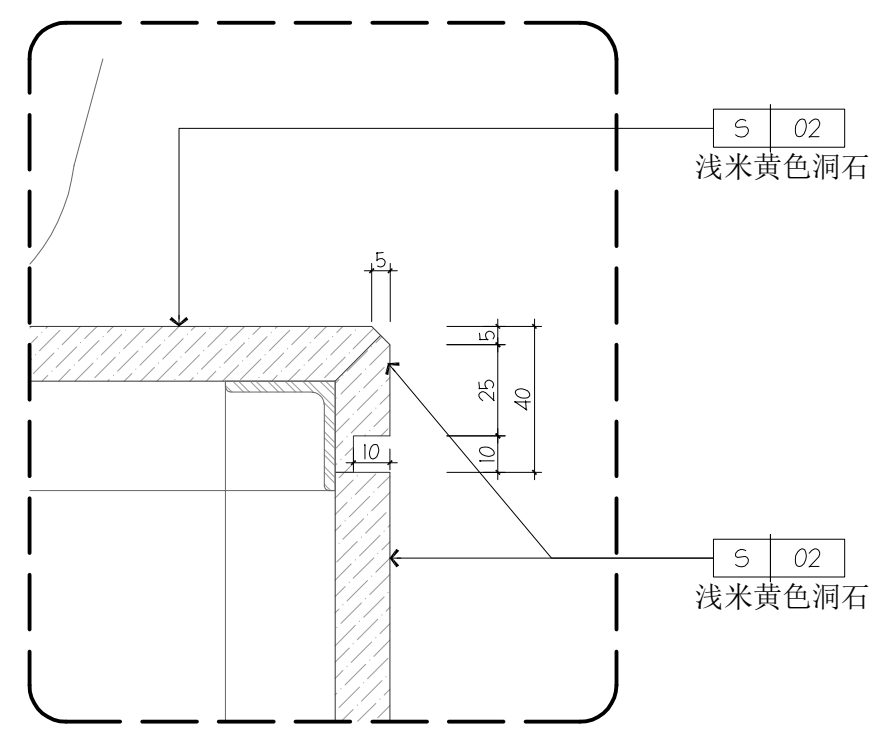

b 节点大样图
-- DETAIL 1:2

www.aimgi.com
Tel: 020-38813815 Fax: 020-38811267
ADD: 广州市体育西路133号天河大厦综合楼二楼及三楼
GUANGZHOU M-TEAM [HK] DESIGN CO., LTD
广州市铭唐装饰设计工程有限公司

AIM

铭唐装饰设计

GUANGZHOU M-TEAM

[HK] DESIGN CO.,LTD

建设单位 Project

项目名称 Project

大湾大学学术交流中心

室内改造项目19楼设计

广州市铭唐装饰

设计工程有限公司


章

设计资质等级: 乙级


证书编号: A244852714

变更内容	日期	次数
项目负责人	车茂辉	车茂辉
设计	周仁威	周仁威
绘图	占容华	占容华
校对	伦欣瑜	伦欣瑜
审核	黄志超	黄志超
审定	车茂辉	车茂辉
专业	室内设计	
项目编号	202508009	
日期	2026-07-09	
比例	@A2	
图名	洗手台	
图号	FD-02	

所有设计图则皆为广州市铭唐装饰设计工程有限公司的财产，未经许可不准复制。施工单位应校对现场尺寸并向设计师报告错漏，此图未经设计师签名不许用作施工。

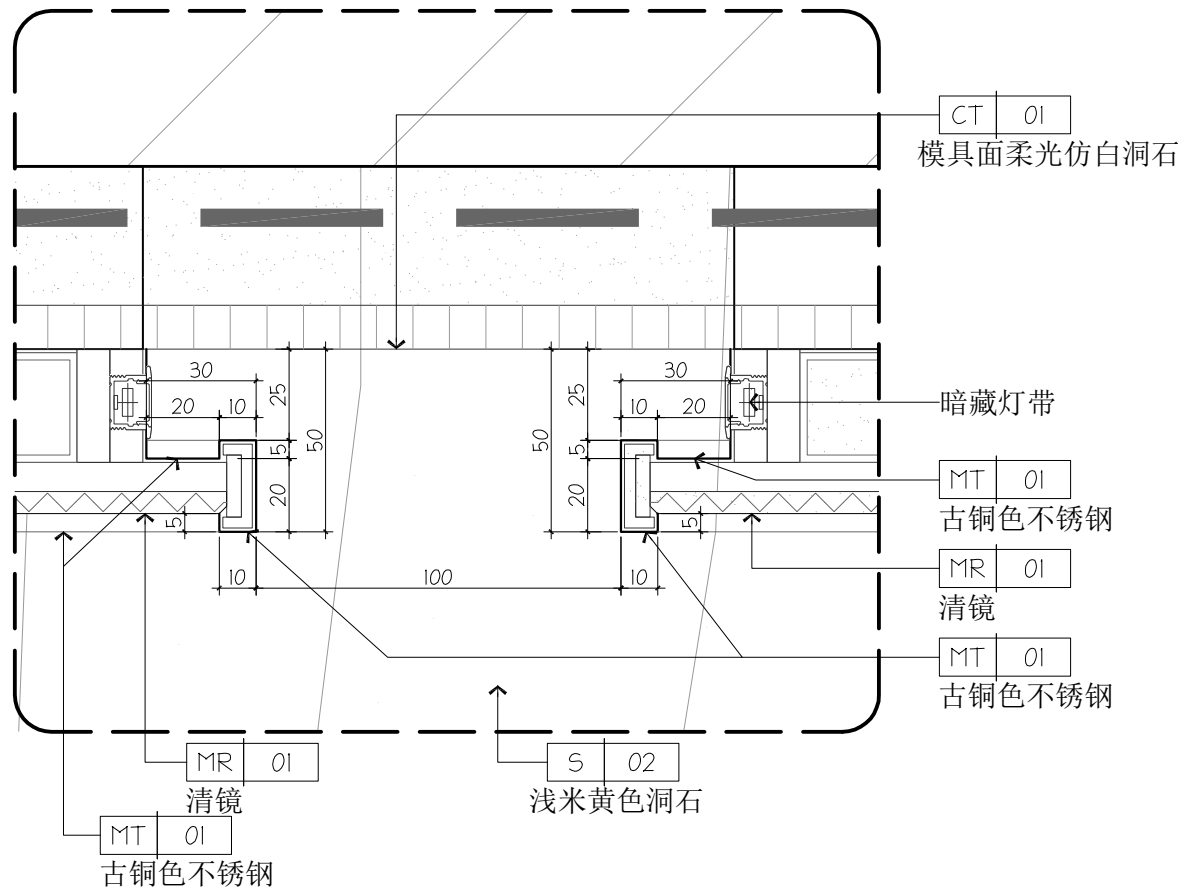

c 节点大样图
FD-04 DETAIL 1:2

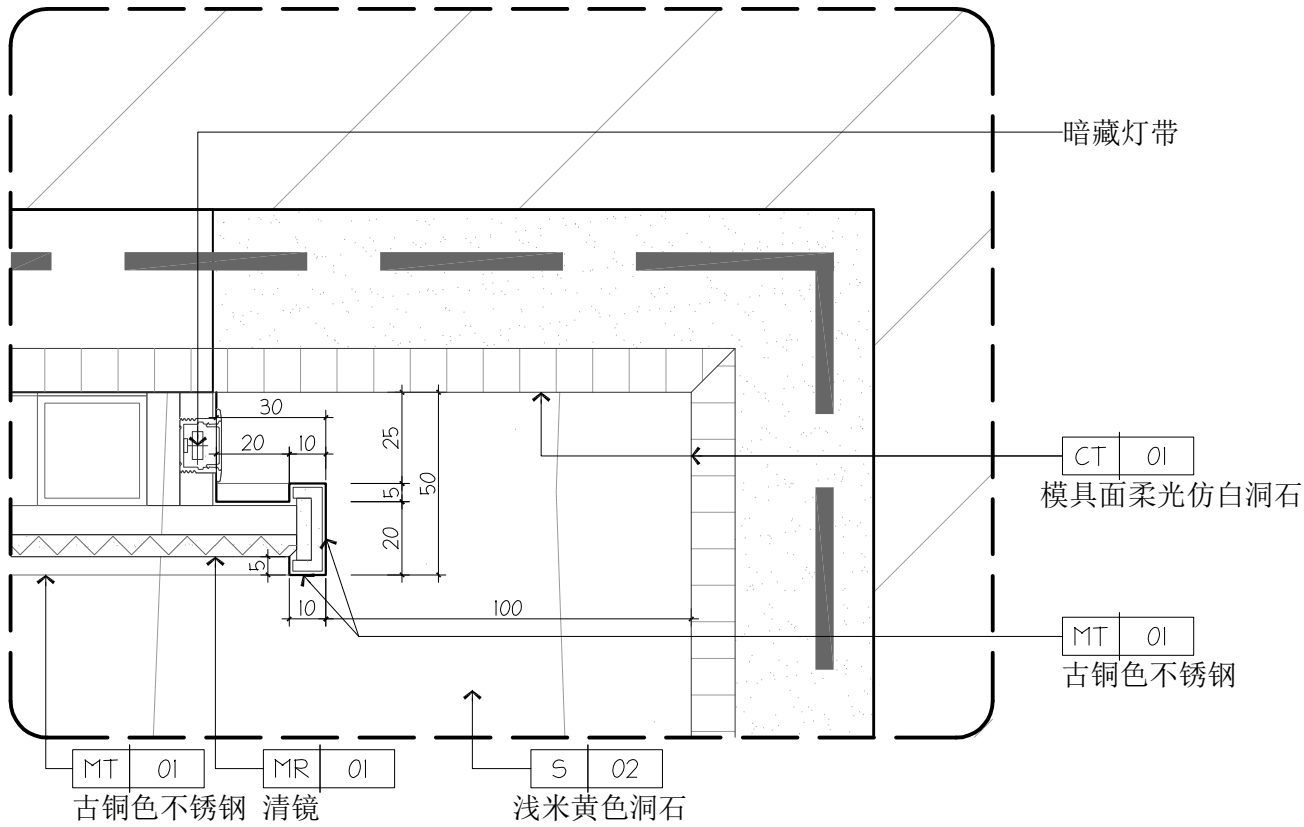

d 节点大样图
FD-04 DETAIL 1:2

www.aimgi.com



建设单位 Project

东莞迎宾馆酒店有限公司

项目名称 Project

大湾区大学学术交流中心
室内改造项目19楼设计

广州市铭唐装饰
设计工程有限公司

章

设计资质等级:乙级
证书编号:A244852714

ADD:广州市体育西路133号天河大厦综合楼二楼及三楼

GUANGZHOU M-TEAM [HK] DESIGN CO., LTD


广州市铭唐装饰设计工程有限公司

变更内容	日期	次数
项目负责人 Project MGR.	车茂辉	
设计 Designer	周仁威	
绘图 Drawing By	占容华	
校对 Revisions	伦欣瑜	
审核 Checked	黄志超	
审定 Approved	车茂辉	


专业 Discipline	室内设计
项目编号 PROJECT NO.	202508009
日期 Date	2026-07-09
比例 Scale	@A2

图名 Title	洗手台 墙身大样图三
图号 Drawing No.	FD-03


所有设计图则皆为广州市铭唐装饰设计工程有限公司的财产，未经许可不准复制。施工单位应校对现场尺寸并向设计师报告错漏，此图未经设计师签名不许用作施工。

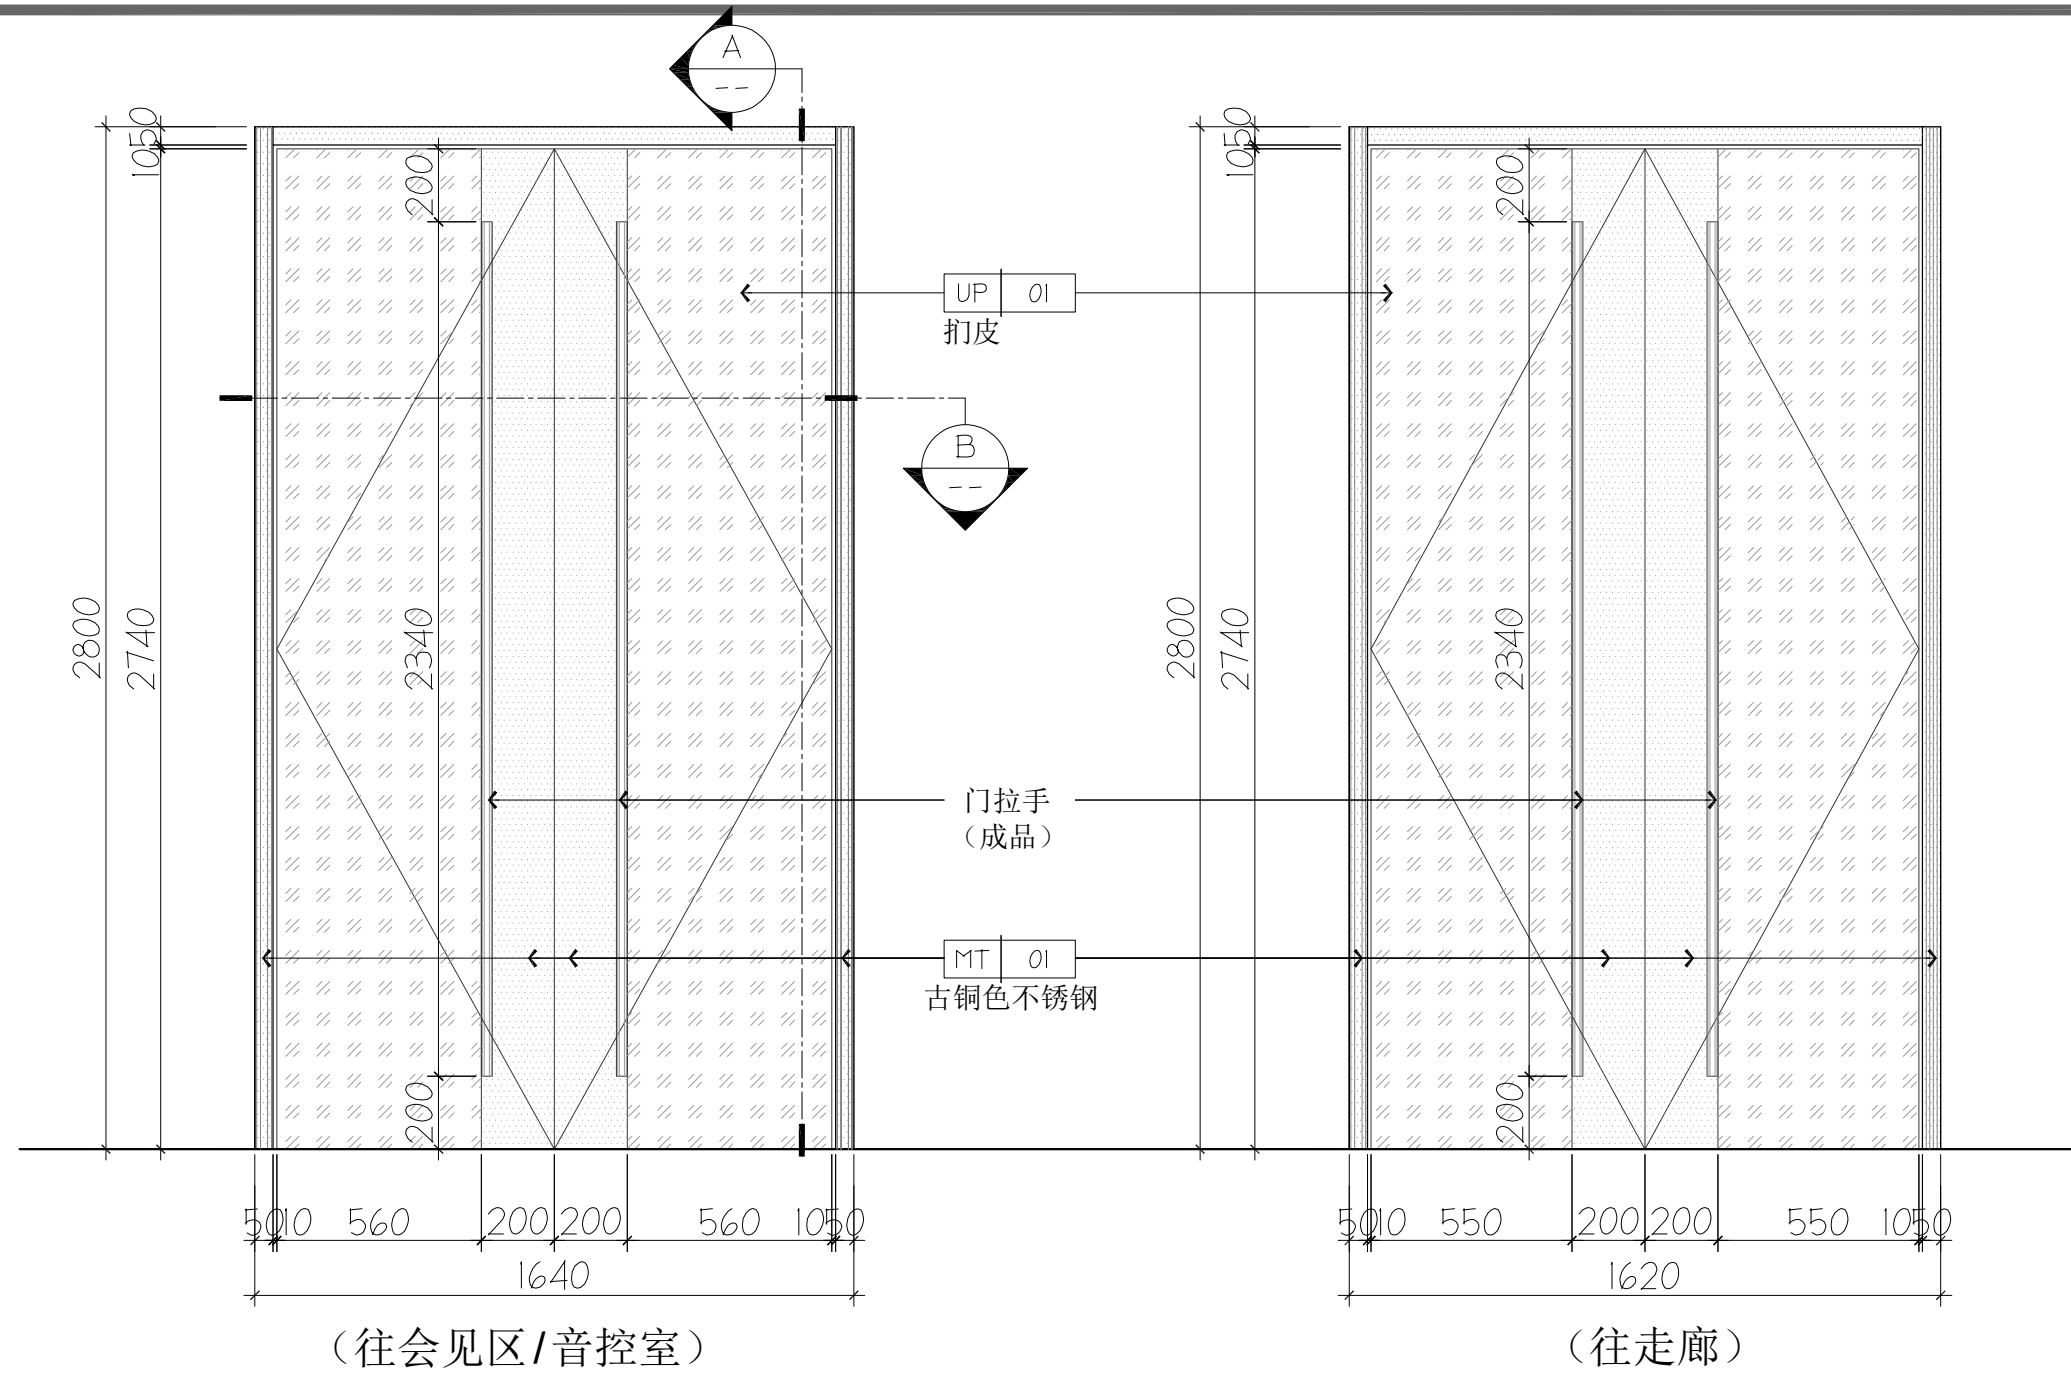

M1 M1门立面图
P-02 DETAIL 1:20

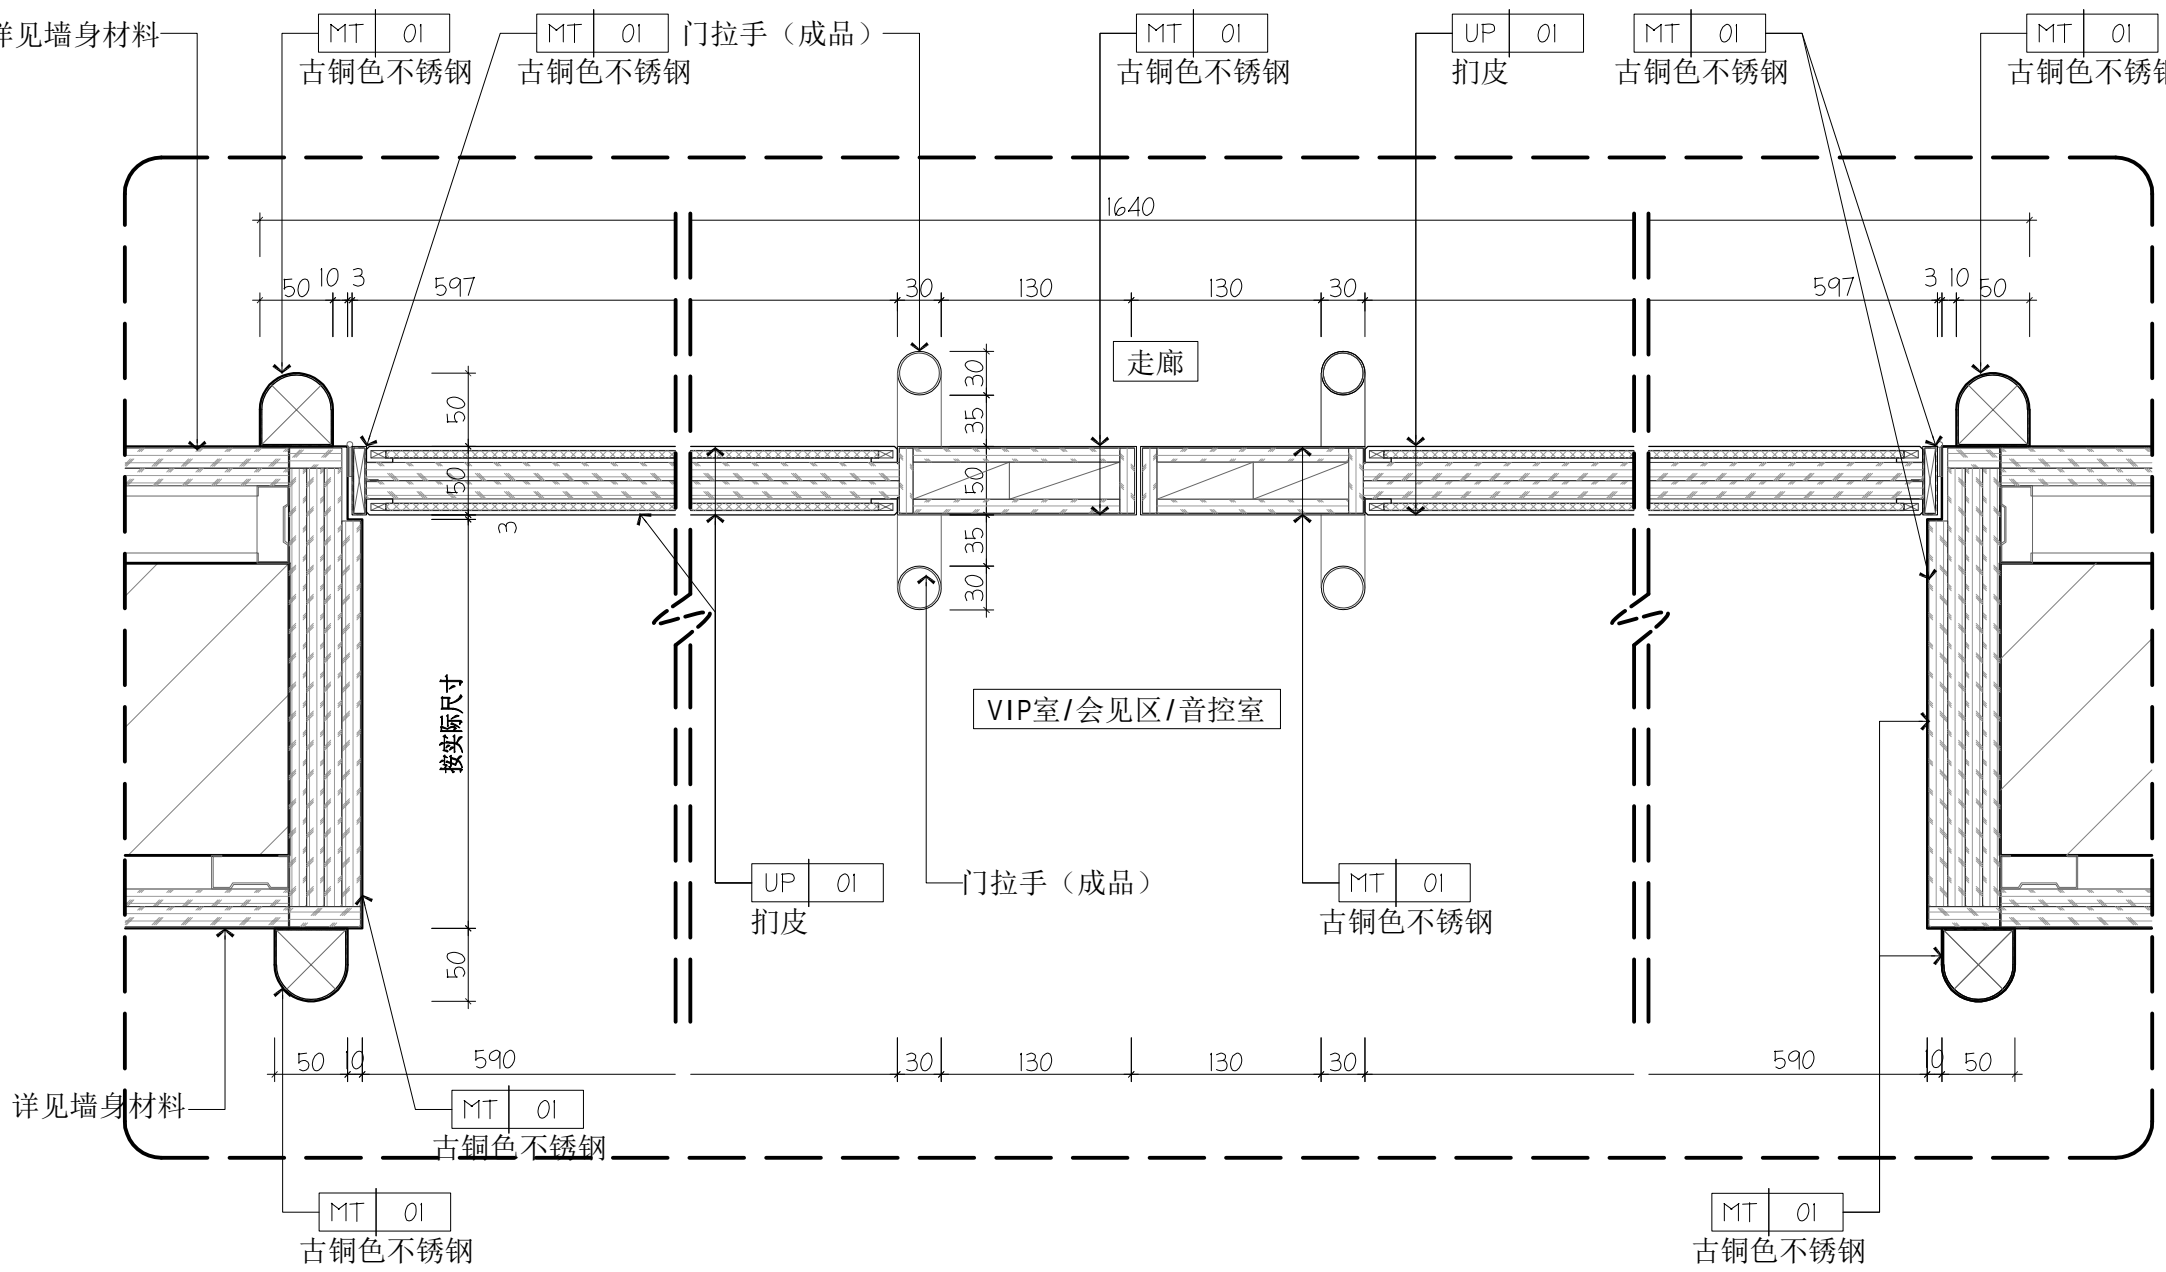

B M1门横剖面
DETAIL 1:5

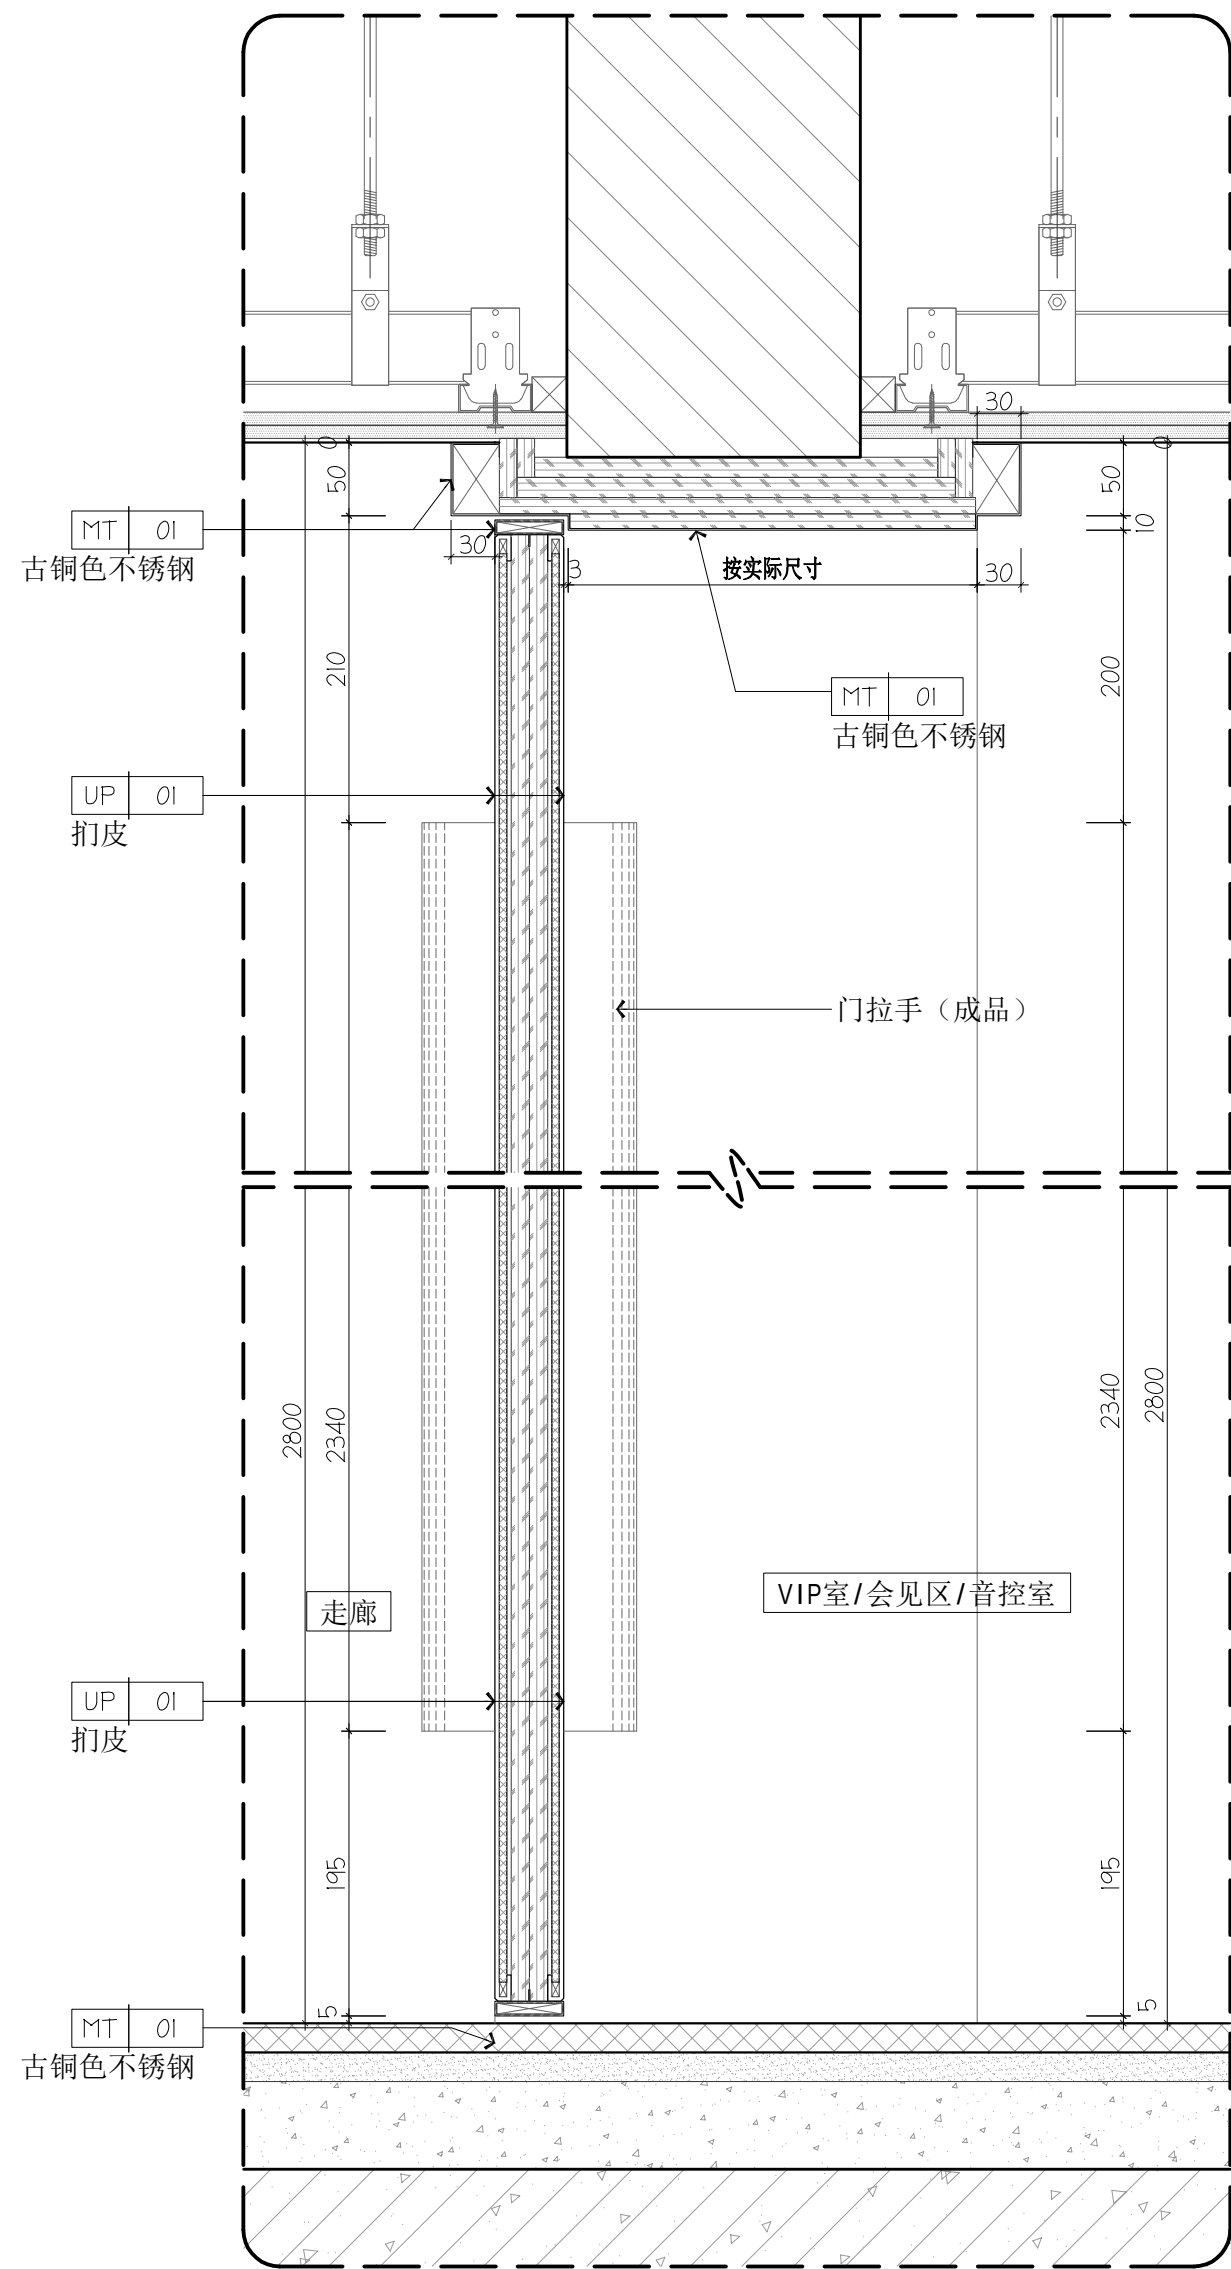

A M1门竖剖面
DETAIL 1:5

编号	M1	门扇饰面	UP-01
区域	会见区/音控室	门把手	详见选型
项目	单向双扇平开门	五金配件	详见选型
门框		数量	按总平面图
门洞尺寸	1600*2850mm	防火等级	乙级
门扇尺寸			
备注	需由专业厂家现场测量完及深化后，由设计师及业主确认深化图后方可施工。		

www.aimgi.com
Tel: 020-38813815 Fax: 020-38811267
ADD: 广州市体育西路133号天河大厦综合楼二楼及三楼
GUANGZHOU M-TEAM [HK] DESIGN CO., LTD
广州市铭唐装饰设计工程有限公司



建设单位 Project

东莞迎宾馆酒店有限公司

项目名称 Project

大湾区大学学术交流中心
室内改造项目19楼设计

广州市铭唐装饰
设计工程有限公司

章

设计资质等级: 乙级
证书编号: A244852714

变更内容	日期	次数
项目负责人 Project MGR.	车茂辉	车茂辉
设计 Designer	周仁威	周仁威
绘图 Drawing By	占容华	占容华
校对 Revisions	伦欣瑜	伦欣瑜
审核 Checked	黄志超	黄志超
审定 Approved	车茂辉	车茂辉

专业 Discipline	室内设计
项目编号 PROJECT NO.	202508009
日期 Date	2026-07-09
比例 Scale	详见 @A2


图名 Title

门大样图一


图号 Drawing No.

MD-01


所有设计图则皆为广州市铭唐装饰设计工程有限公司的财产，未经许可不准复制。施工单位应校对现场尺寸并向设计师报告错漏，此图未经设计师签名不许用作施工。

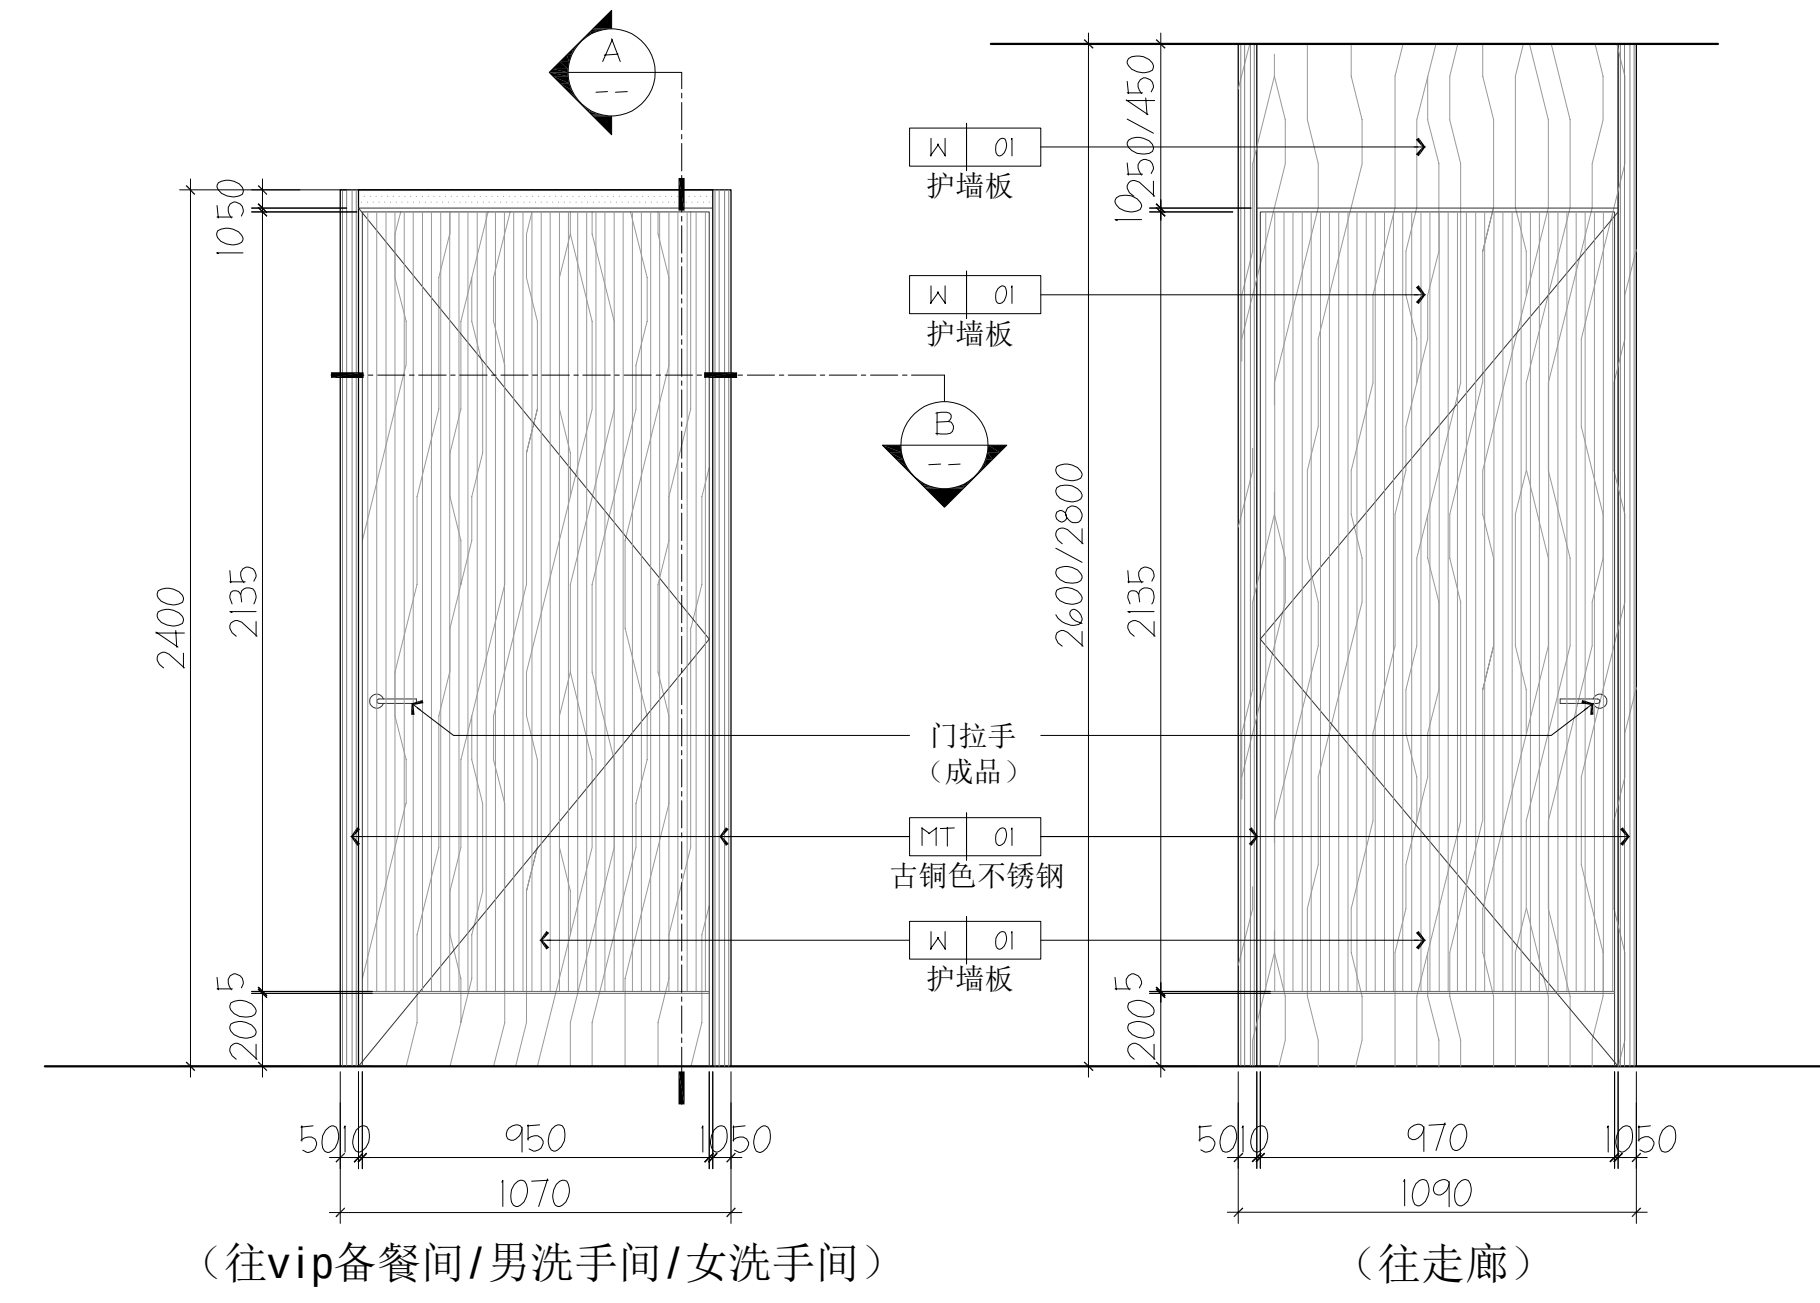

M3 M3i 门立面图
P-02 DETAIL 1:20

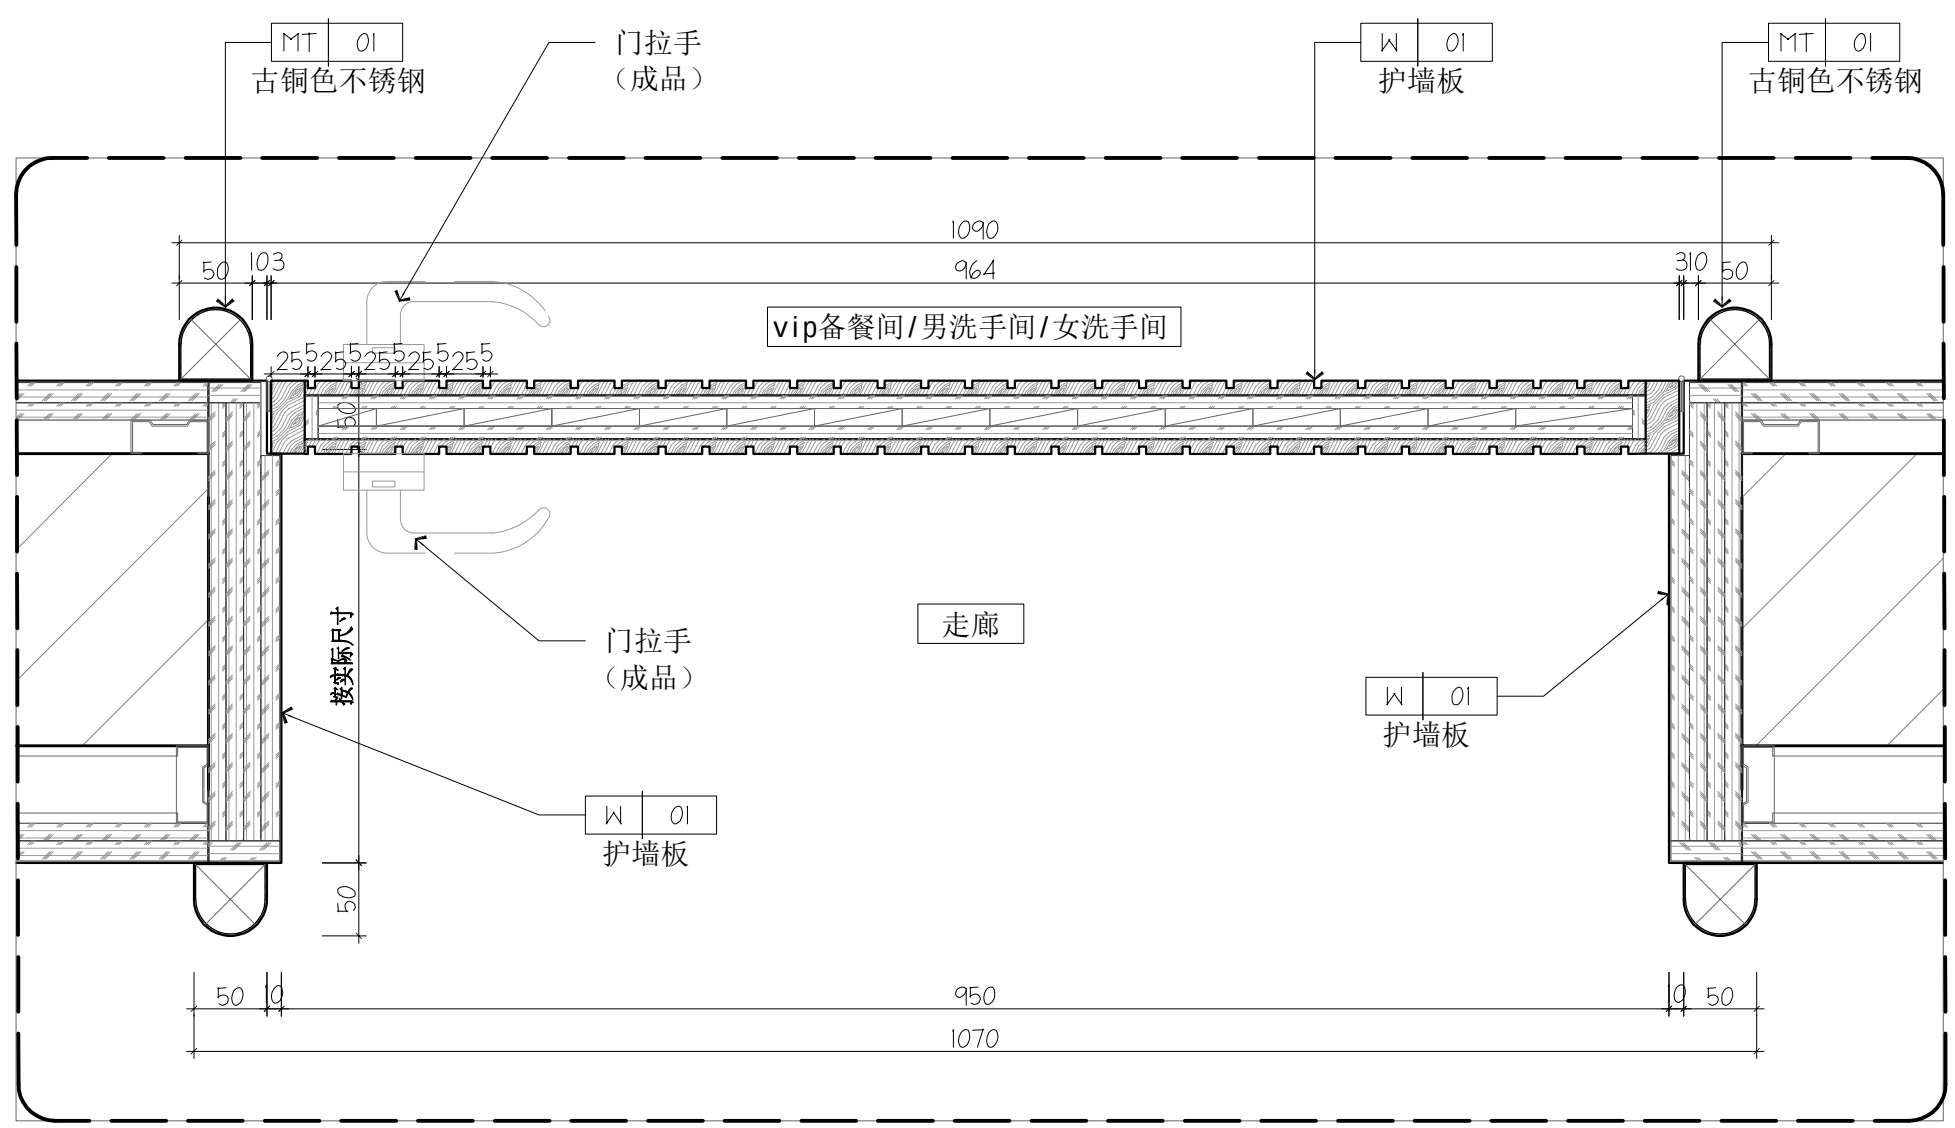

B M3i 门横剖面图
DETAIL 1:5

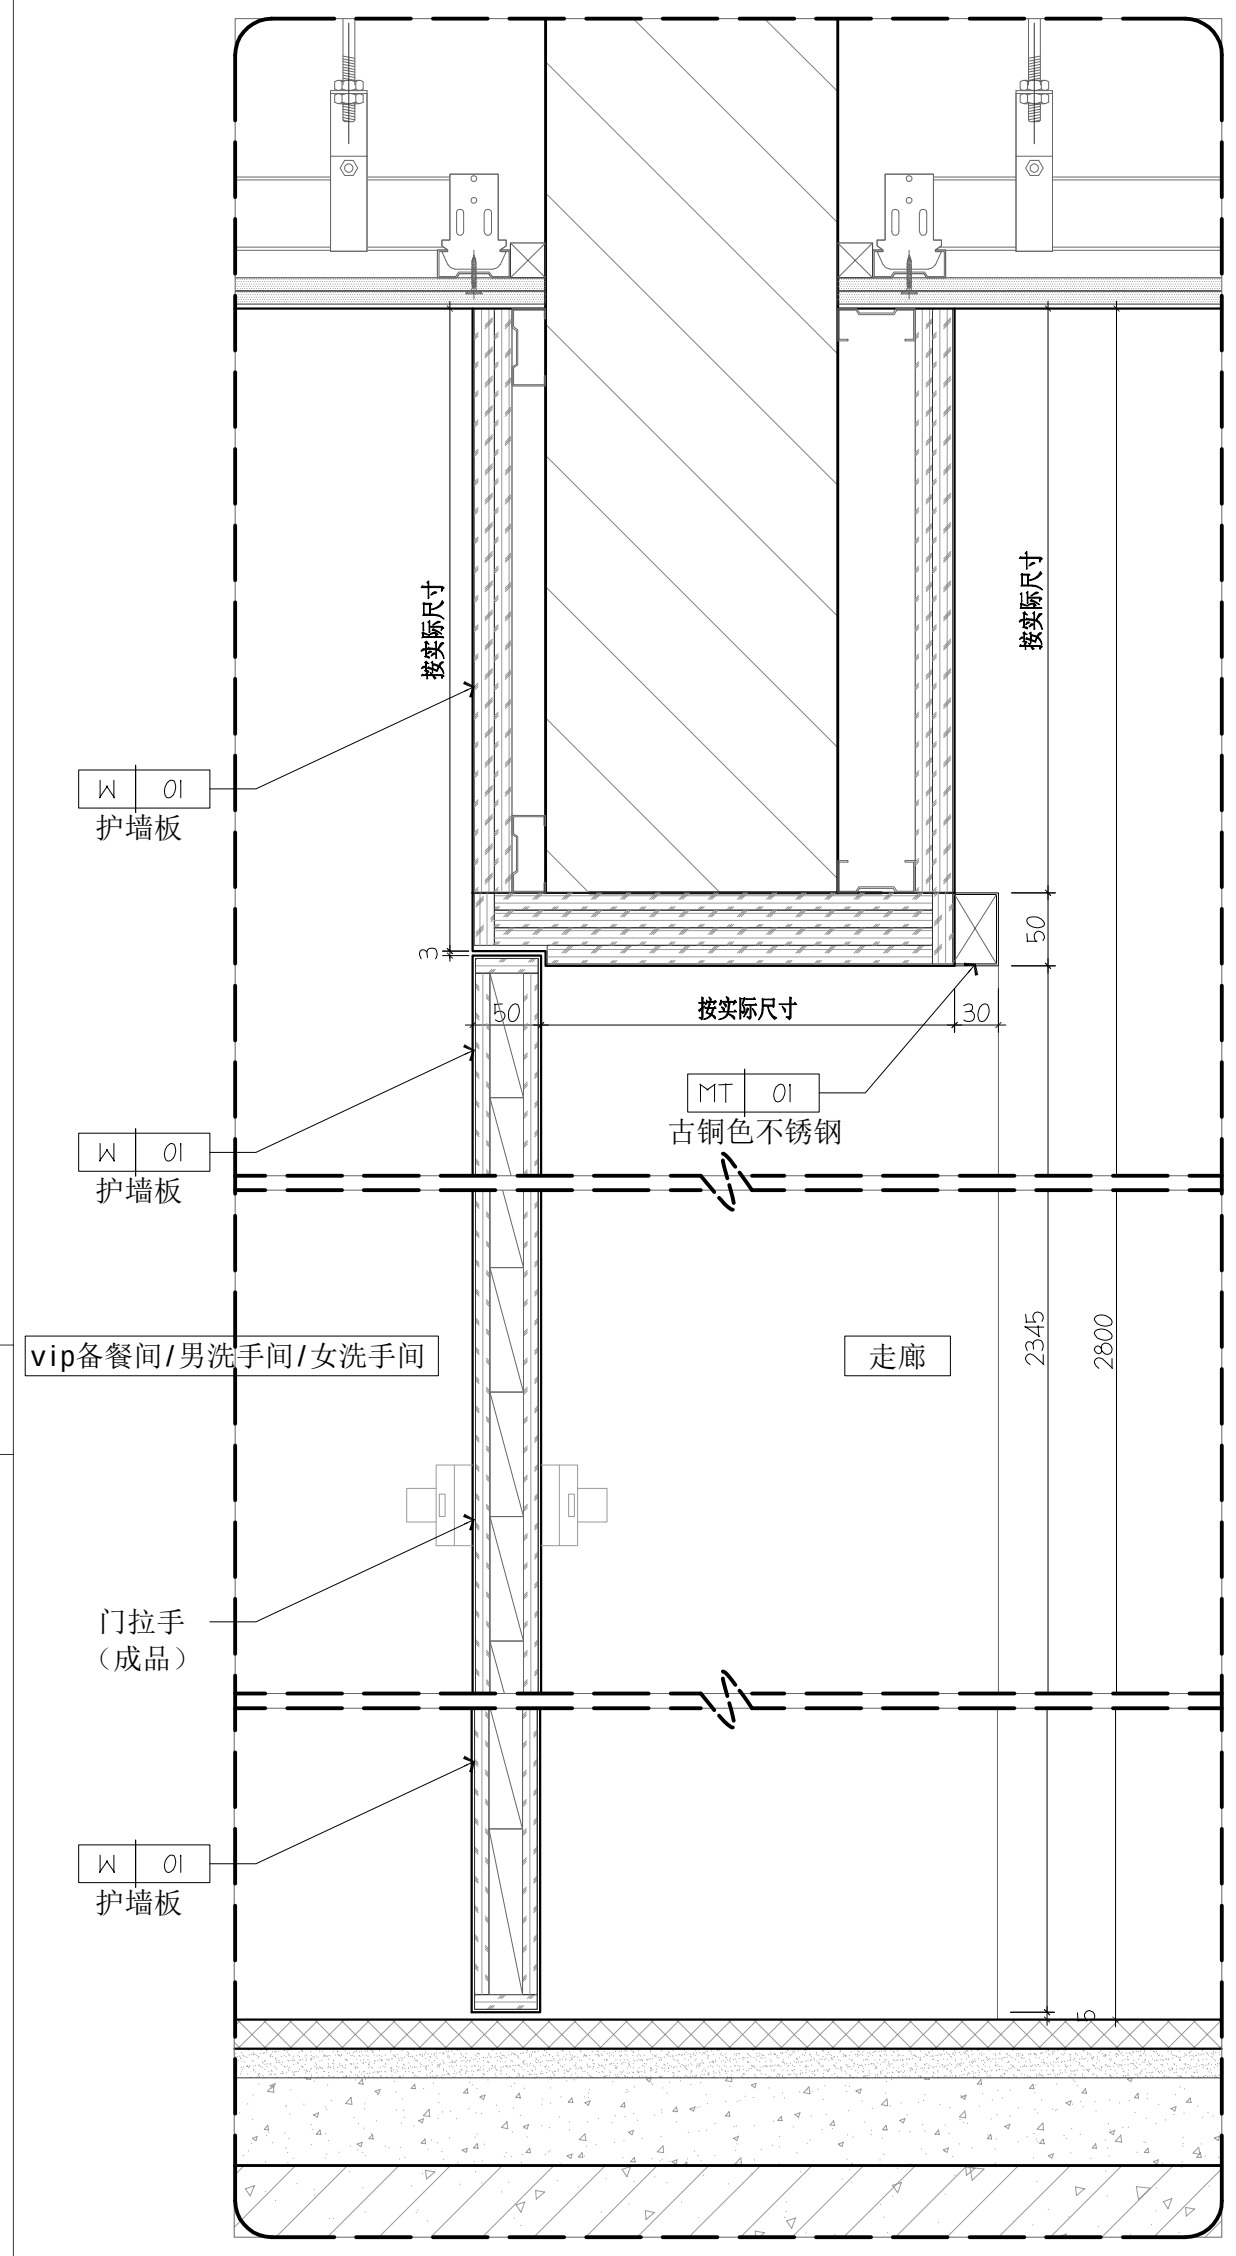

A M3 门竖剖面图
DETAIL 1:5

编号	M3	门扇饰面	UP-01
区域	vip备餐间/男洗手间/女洗手间	门把手	详见选型
项目	单向单扇平开门	五金配件	详见选型
门框		数量	按总平面图
门洞尺寸	1050*2450mm	防火等级	乙级
门扇尺寸			
备注	需由专业厂家现场测量完及深化后，由设计师及业主确认深化图后方可施工。		

www.aimgi.com

铭唐装饰设计

GUANGZHOU M-TEAM

[HK] DESIGN CO.,LTD

建设单位Project

项目名称Project

东莞迎宾馆酒店有限公司

大湾区大学学术交流中心
室内改造项目19楼设计

广州市铭唐装饰
设计工程有限公司

章

设计资质等级:乙级
证书编号:A244852714

变更内容	日期	次数
项目负责人 Project MGR.	车茂辉	车茂辉
设计 Designer	周仁威	周仁威
绘图 Drawing By	占容华	占容华
校对 Revisions	伦欣瑜	伦欣瑜
审核 Checked	黄志超	黄志超
审定 Approved	车茂辉	车茂辉


专业 Discipline	室内设计
项目编号 PROJECT NO.	202508009
日期 Date	2026-07-09
比例 Scale	详见 @A2
图名 Title	门大样图三
图号 Drawing No.	MD-03

ADD: 广州市体育西路133号天河大厦综合楼二楼及三楼


GUANGZHOU M-TEAM [HK] DESIGN CO., LTD

广州市铭唐装饰设计工程有限公司


所有设计图则皆为广州市铭唐装饰设计工程有限公司的财产，未经许可不准复制。施工单位应校对现场尺寸并向设计师报告错漏，此图未经设计师签名不许用作施工。

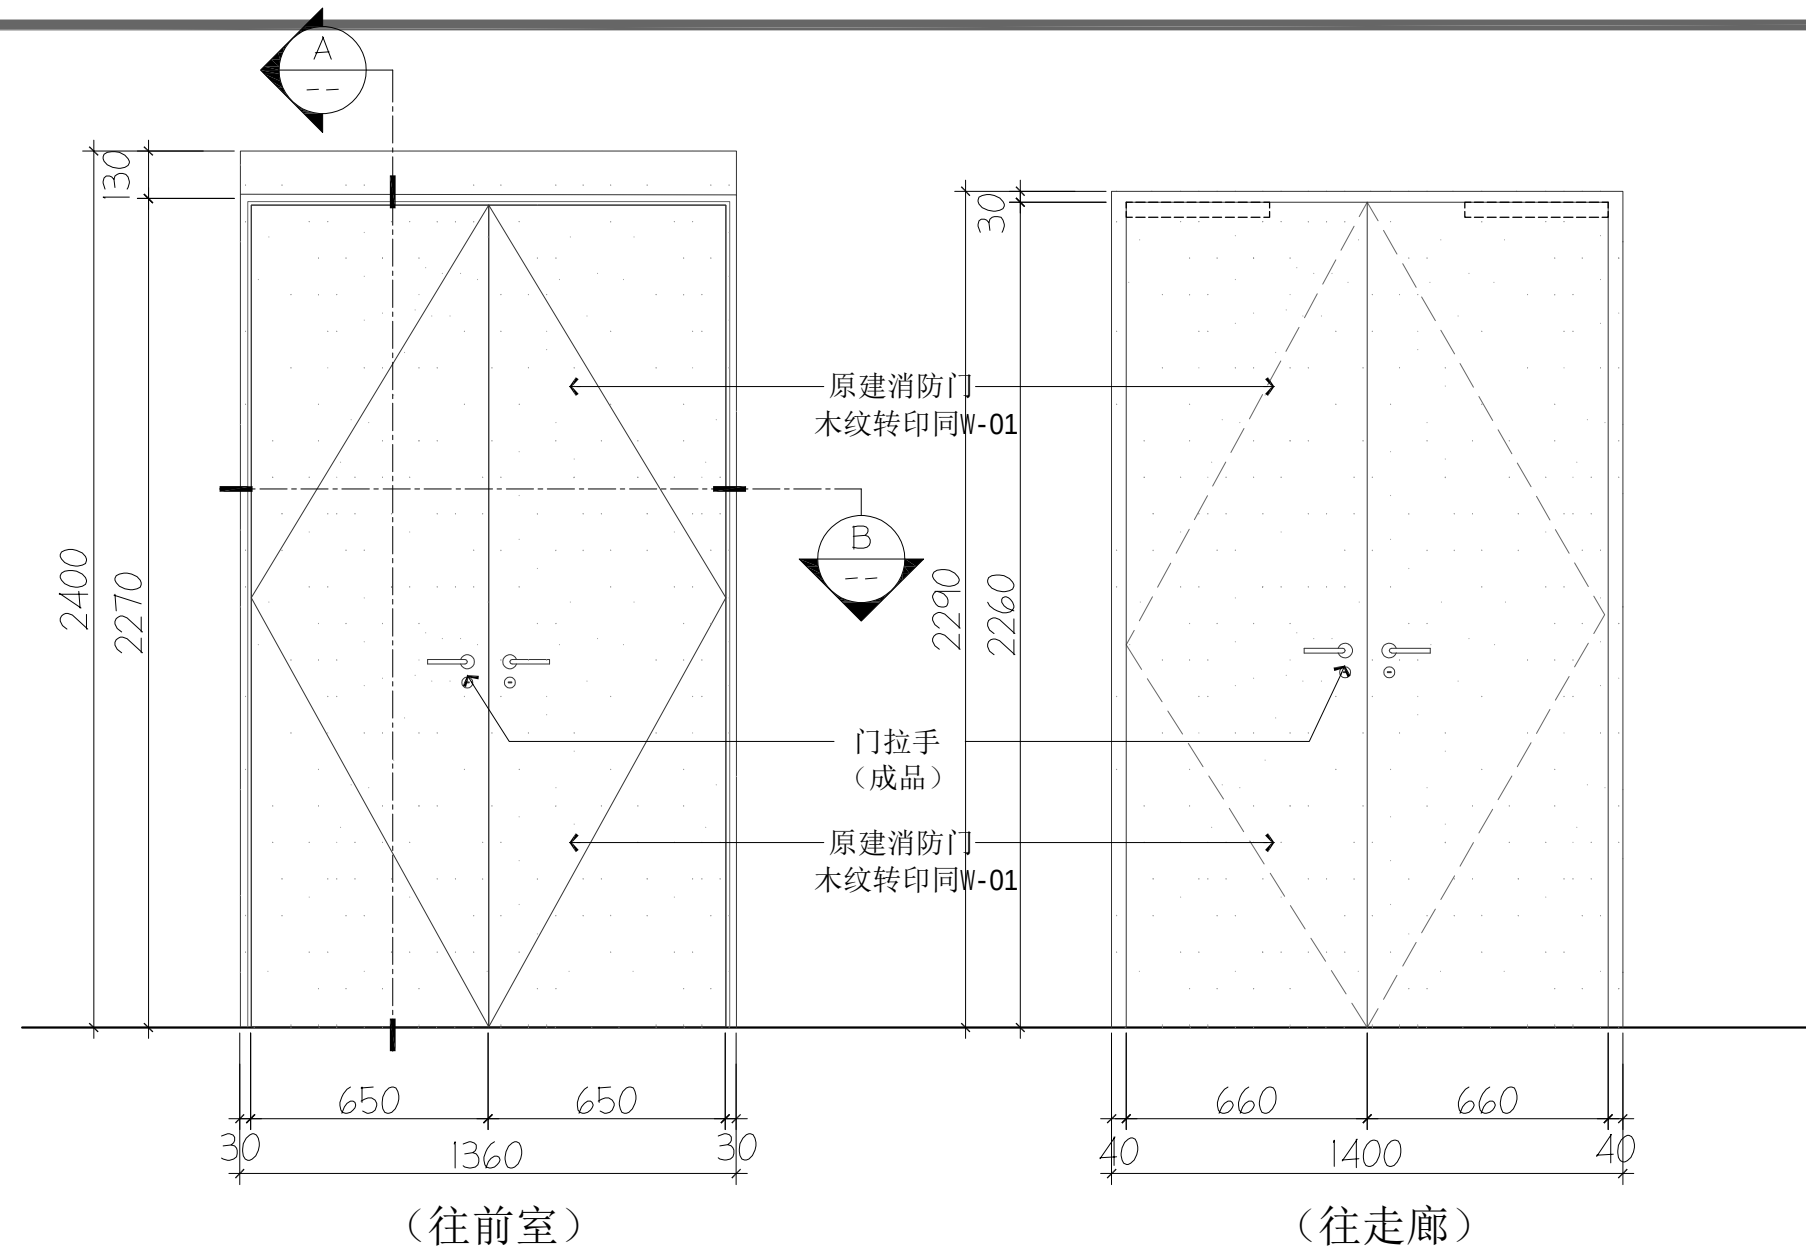

M4 M4门立面图
P-02 DETAIL 1:20

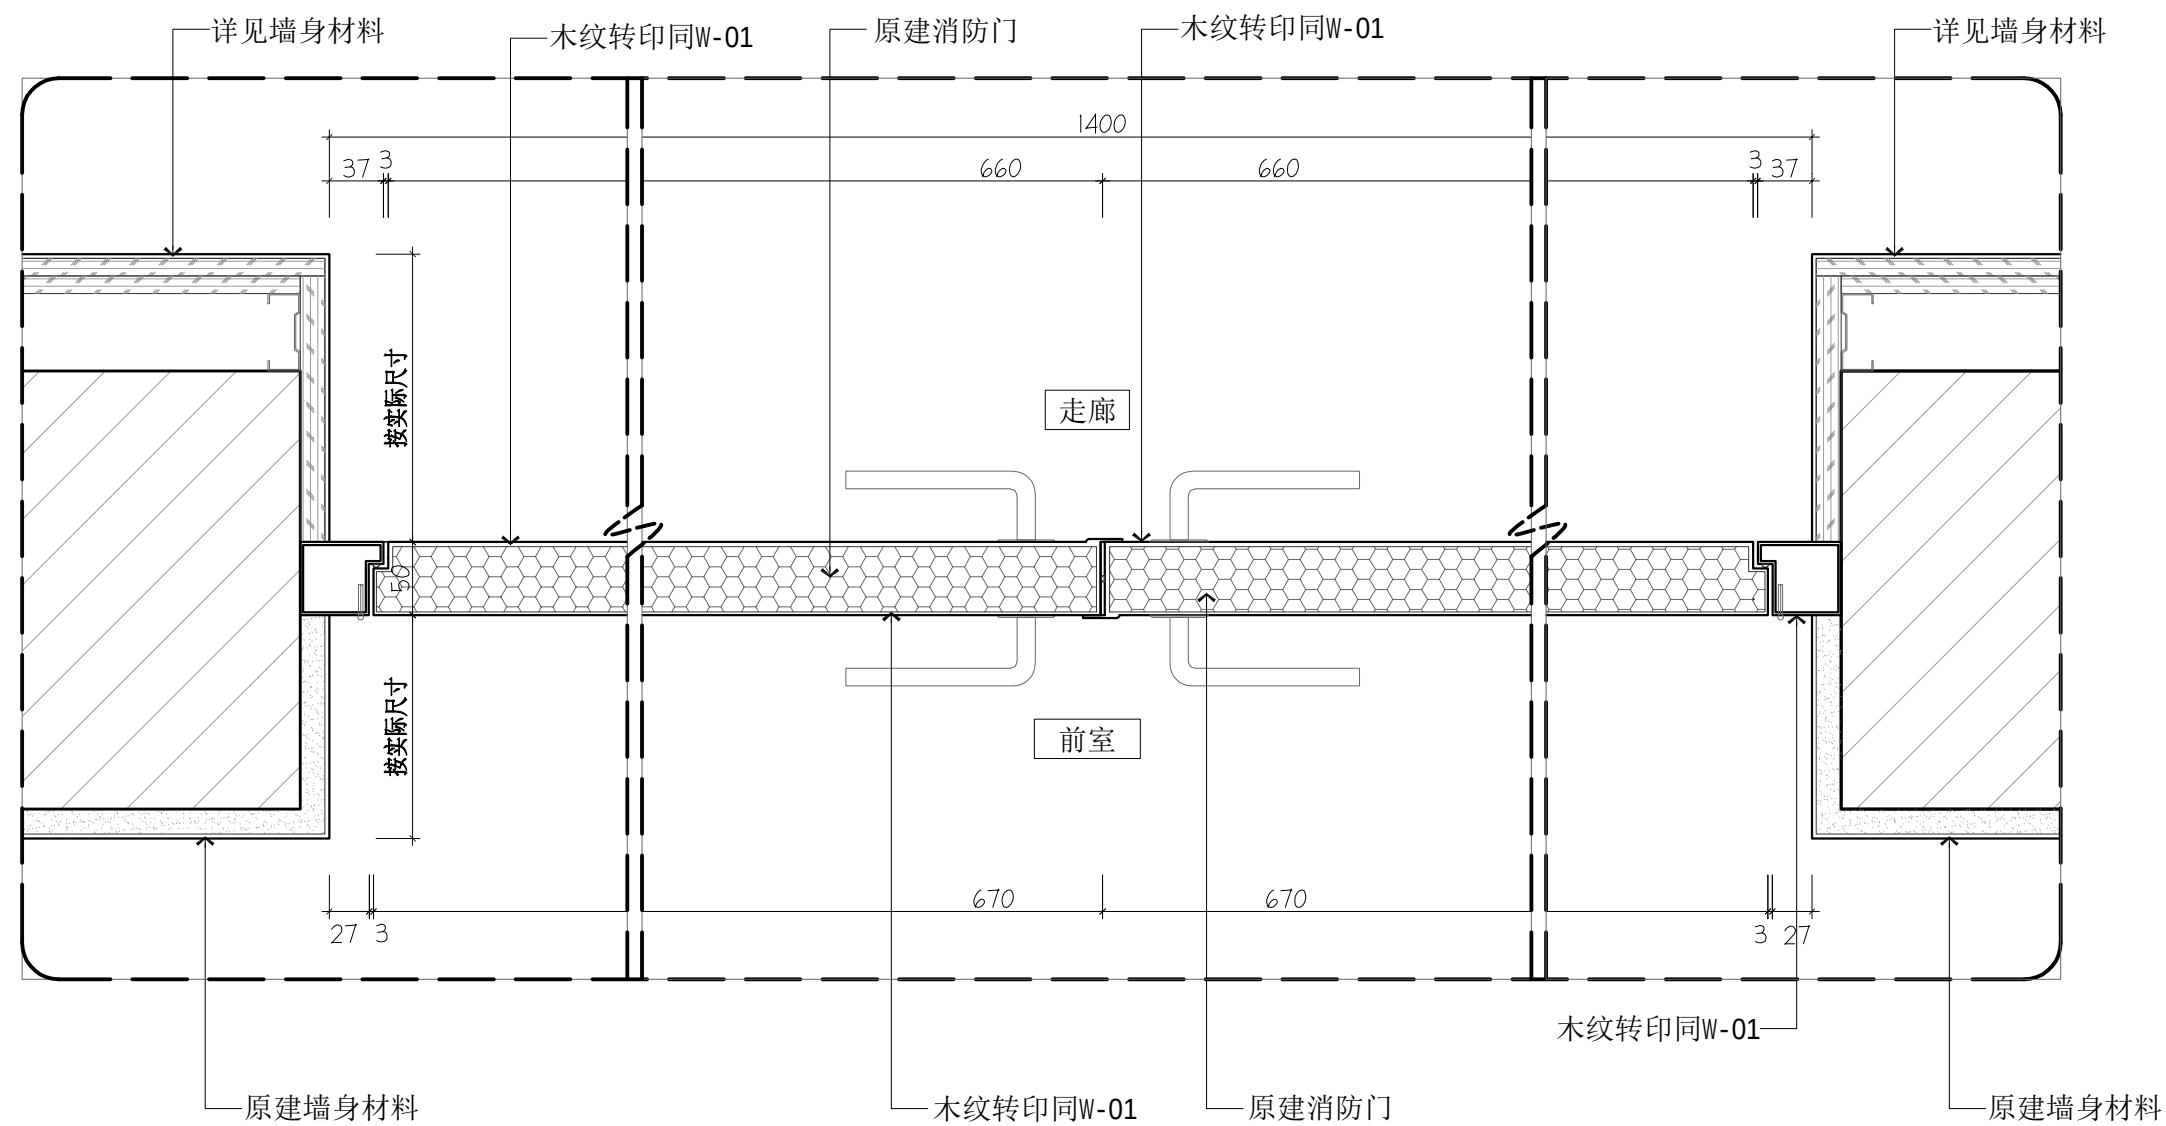

B M4门横剖面
DETAIL 1:5

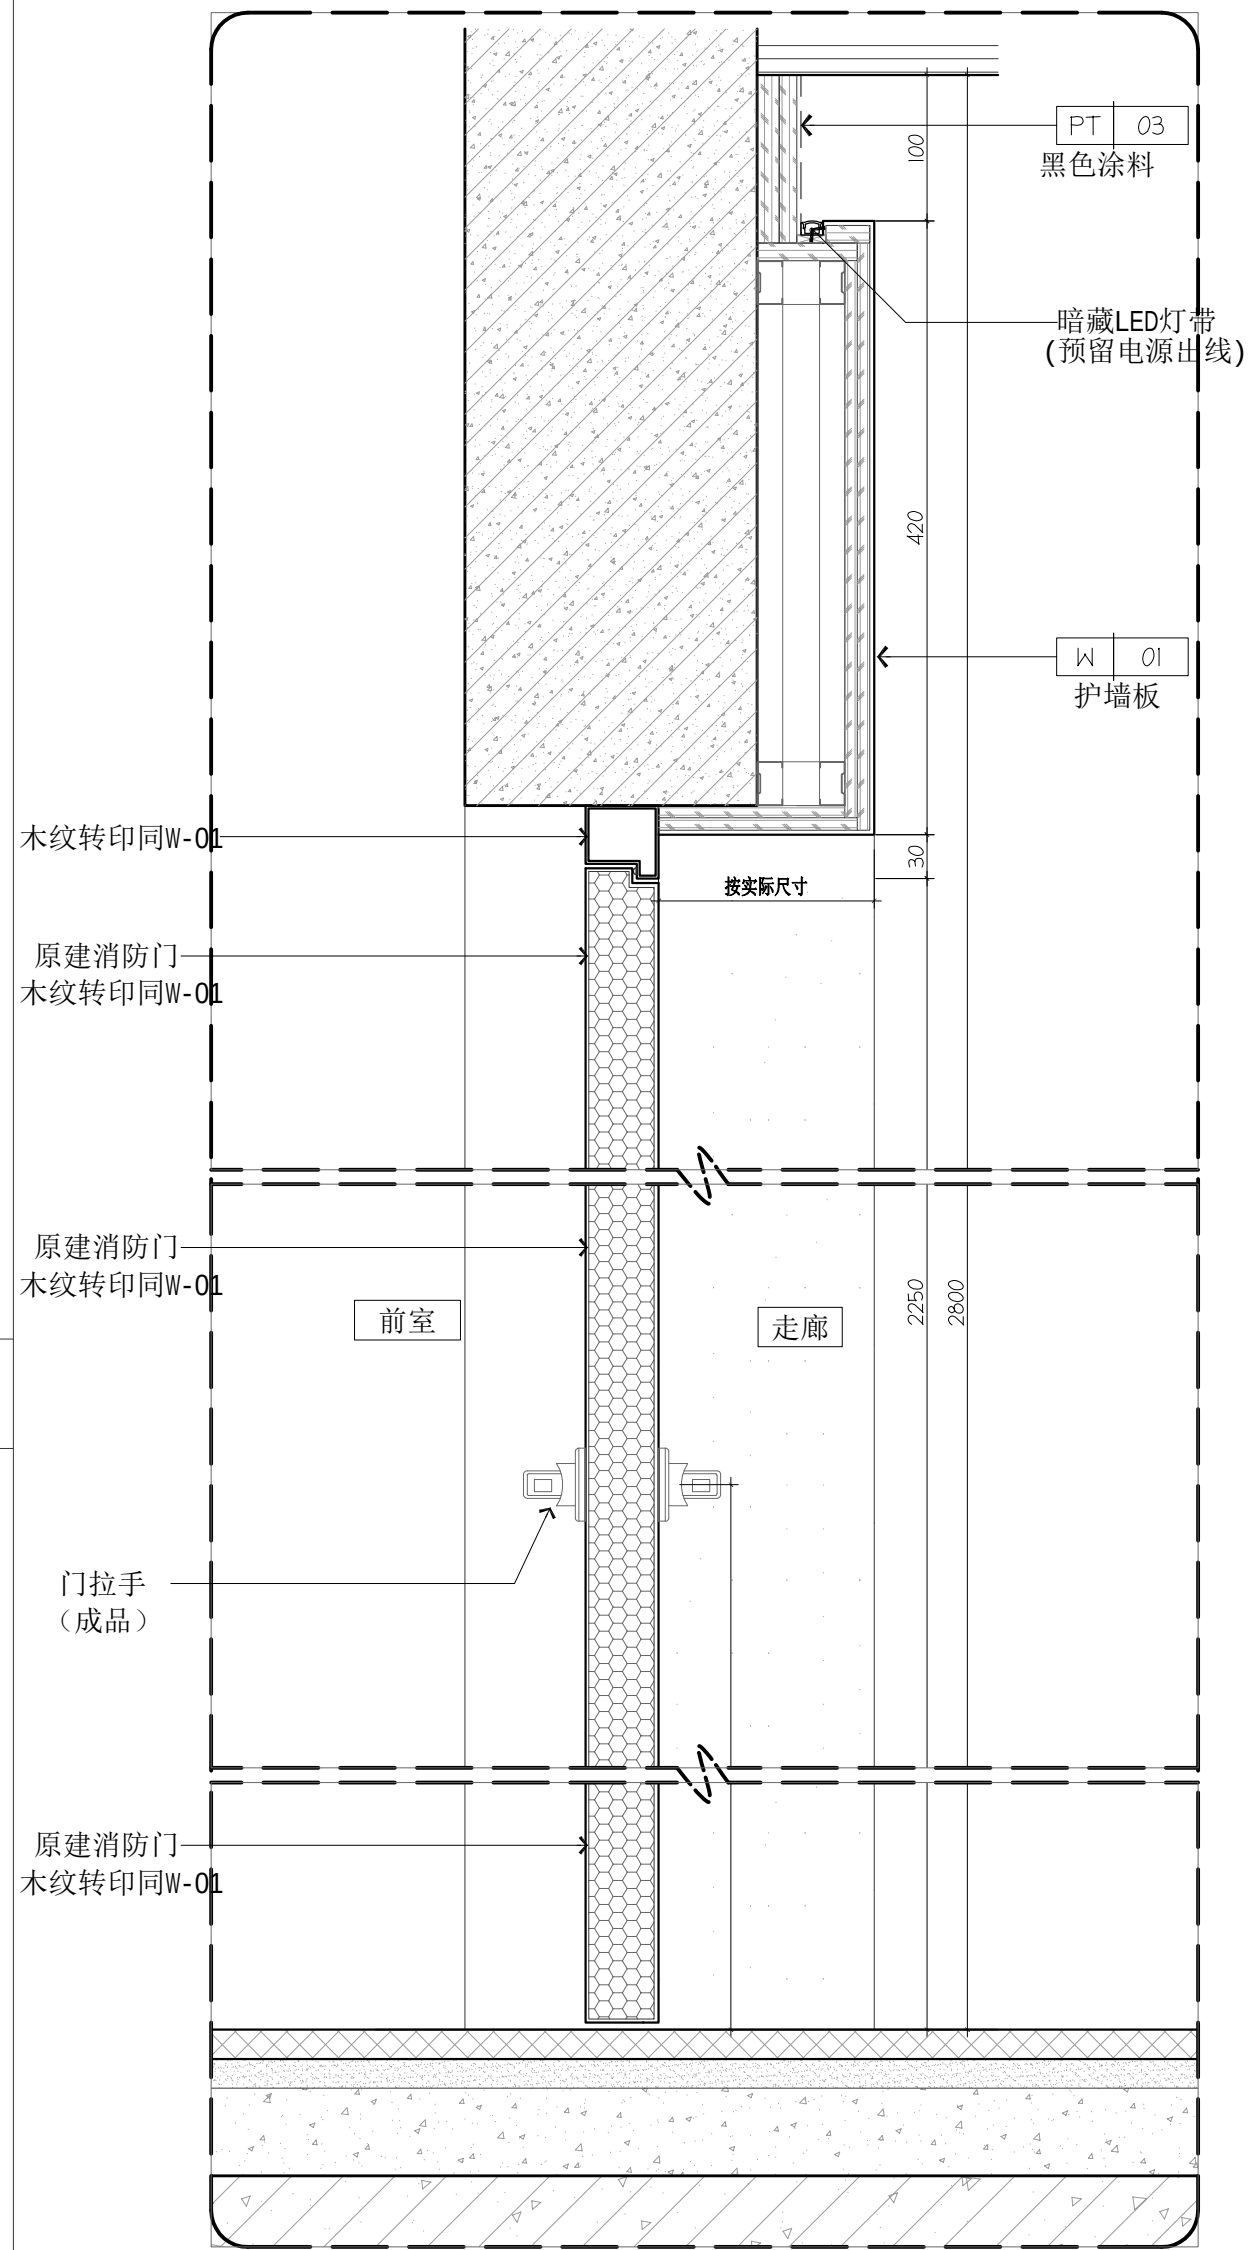

B M4门横剖面
DETAIL 1:5

编号 M4			
区域	前室	门扇饰面	W-01
项目	单向双扇平开门	门把手	详见选型
门框		五金配件	详见选型
门洞尺寸	1400x2400mm	数量	按总平面图
门扇尺寸		防火等级	乙级
备注	需由专业厂家现场测量完及深化后，由设计师及业主确认深化图后方可施工。		

www.aimgi.com



建设单位 Project

东莞迎宾馆酒店有限公司

项目名称 Project

大湾区大学学术交流中心
室内改造项目19楼设计

广州市铭唐装饰
设计工程有限公司

章

设计资质等级:乙级
证书编号:A244852714

ADD:广州市体育西路133号天河大厦综合楼二楼及三楼

GUANGZHOU M-TEAM [HK] DESIGN CO., LTD


广州市铭唐装饰设计工程有限公司

变更内容		日期	次数
项目负责人 Project MGR.	车茂辉	车茂辉	
设计 Designer	周仁威	周仁威	
绘图 Drawing By	占容华	占容华	
校对 Revisions	伦欣瑜	伦欣瑜	
审核 Checked	黄志超	黄志超	
审定 Approved	车茂辉	车茂辉	

专业 Discipline	室内设计
项目编号 PROJECT NO.	202508009
日期 Date	2026-07-09
比例 Scale	详见 @A2

图名 Title	门大样图四
图号 Drawing No.	MD-04

所有设计图则皆为广州市铭唐装饰设计工程有限公司的财产，未经许可不准复制。施工单位应校对现场尺寸并向设计师报告错漏，此图未经设计师签名不许用作施工。

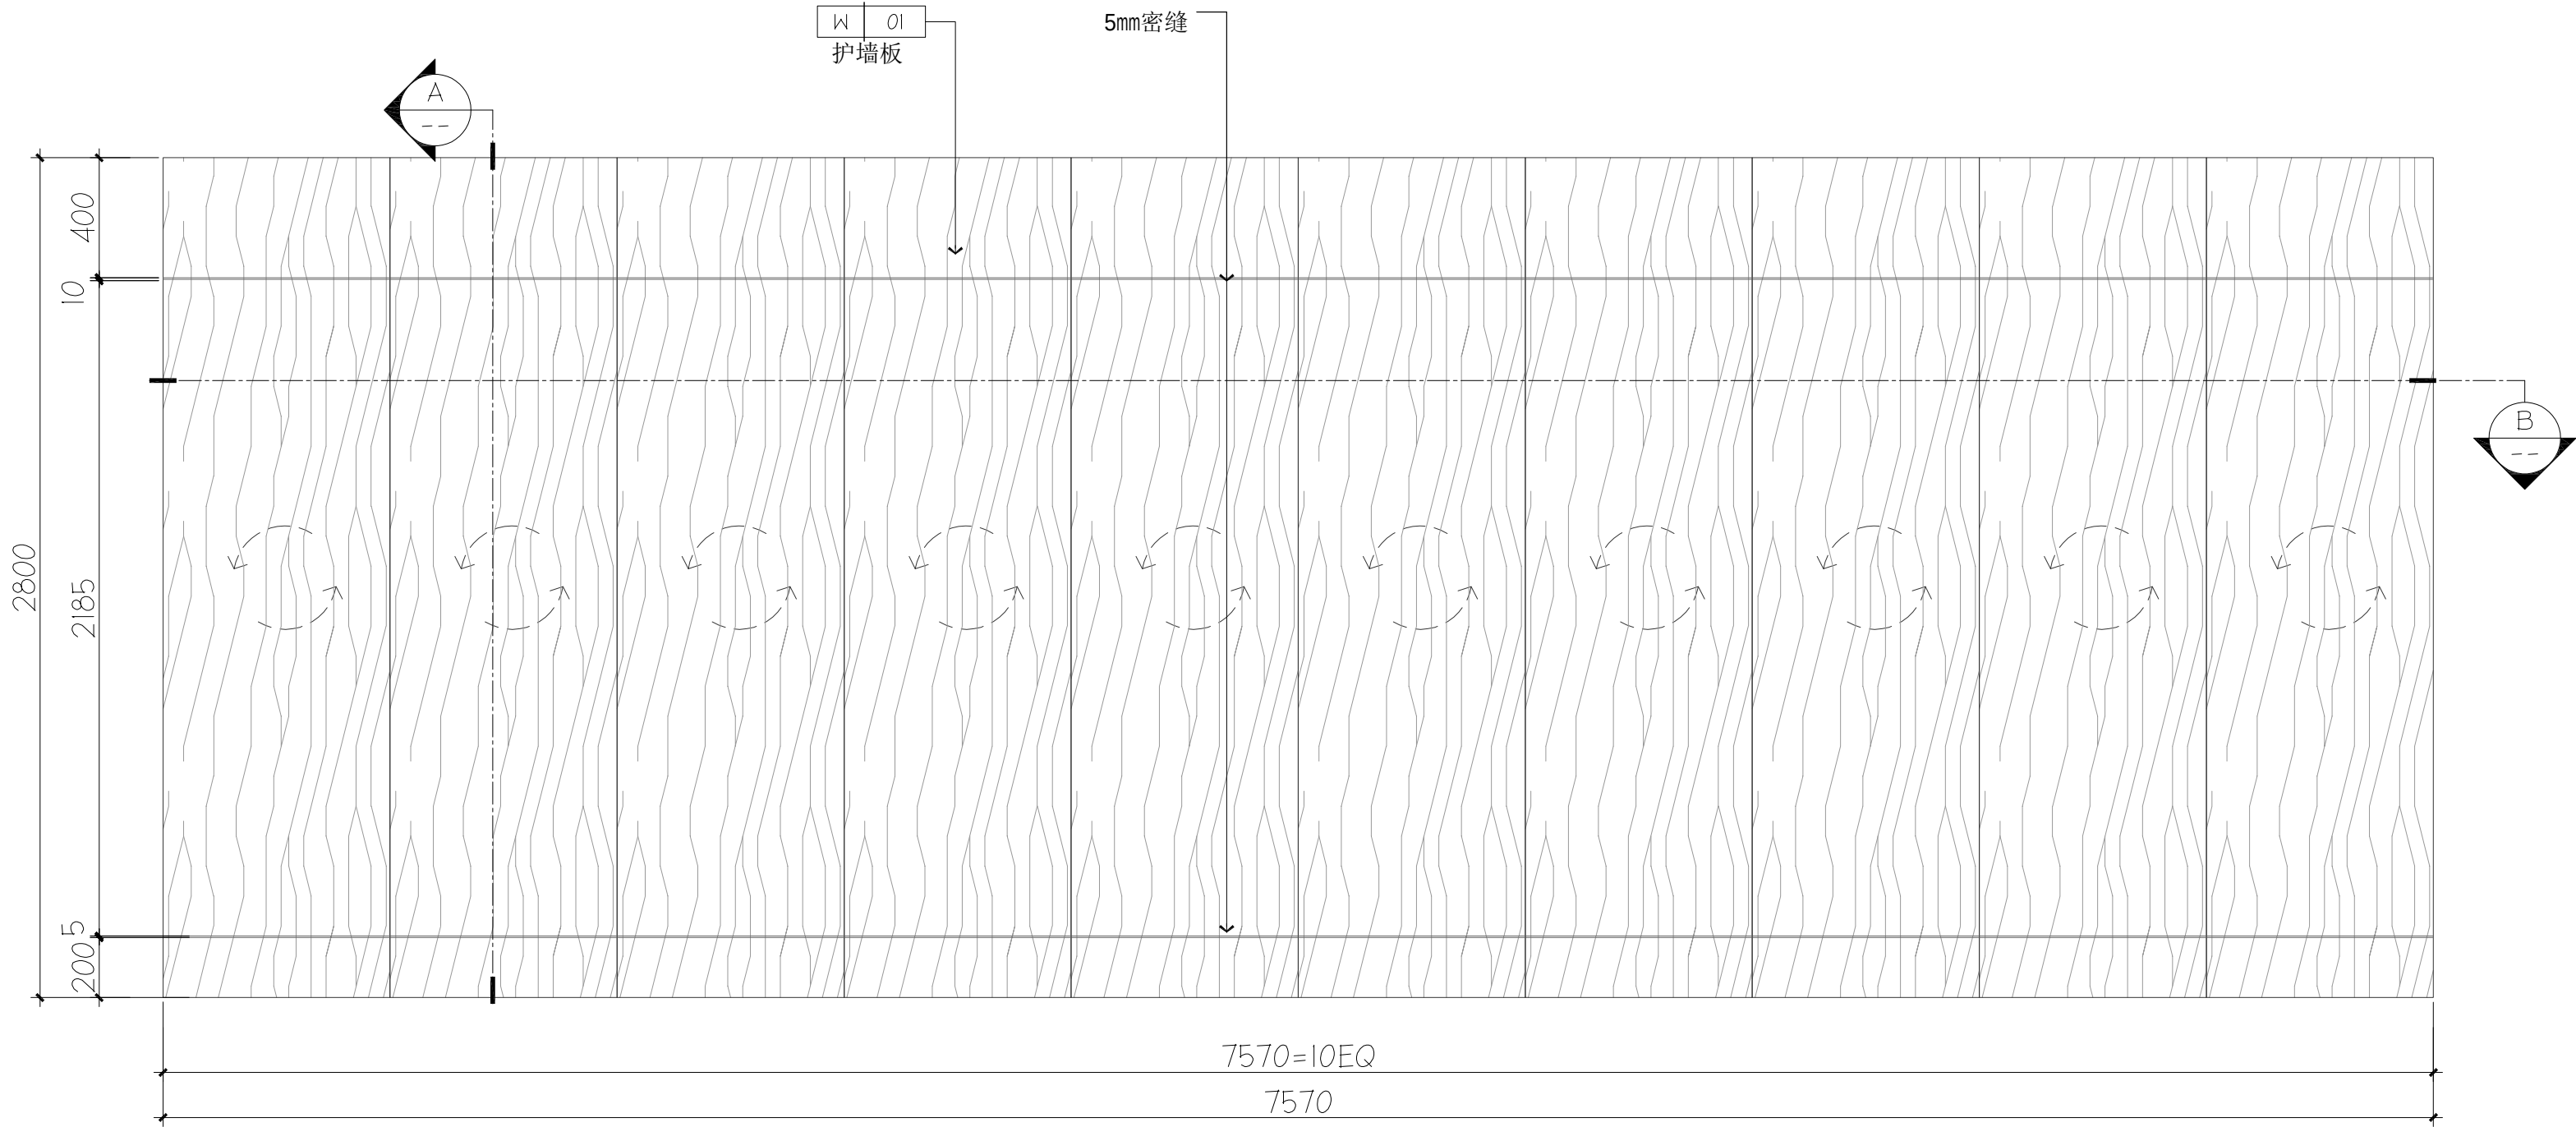

编号	M5		
区域	沙龙区	门扇饰面	W-01
项目	折叠门	门把手	详见选型
门框		五金配件	详见选型
门洞尺寸		数量	按总平面图
门扇尺寸		防火等级	乙级
备注	需由专业厂家现场测量完及深化后，由设计师及业主确认深化图后方可施工。		

M5 M5门立面图
P-02 DETAIL 1:30

建设单位 Project

东莞迎宾馆酒店有限公司

项目名称 Project

大湾区大学学术交流中心
室内改造项目19楼设计

广州市铭唐装饰
设计工程有限公司

章

设计资质等级:乙级
证书编号:A244852714

变更内容	日期	次数
项目负责人 Project MGR.	车茂辉	车茂辉
设计 Designer	周仁威	周仁威
绘图 Drawing By	占容华	占容华
校对 Revisions	伦欣瑜	伦欣瑜
审核 Checked	黄志超	黄志超
审定 Approved	车茂辉	车茂辉

专业 Discipline	室内设计
项目编号 PROJECT NO.	202508009
日期 Date	2026-07-09
比例 Scale	详见 @A2

图名 Title 门大样图五

图号 Drawing No. MD-05

广州市铭唐装饰设计工程有限公司


GUANGZHOU M-TEAM [HK] DESIGN CO., LTD

ADD:广州市体育西路133号天河大厦综合楼二楼及三楼

www.aimgi.com


Tel:020-38813815 Fax:020-38811267

所有设计图则皆为广州市铭唐装饰设计工程有限公司的财产，未经许可不准复制。施工单位应校对现场尺寸并向设计师报告错漏，此图未经设计师签名不许用作施工。

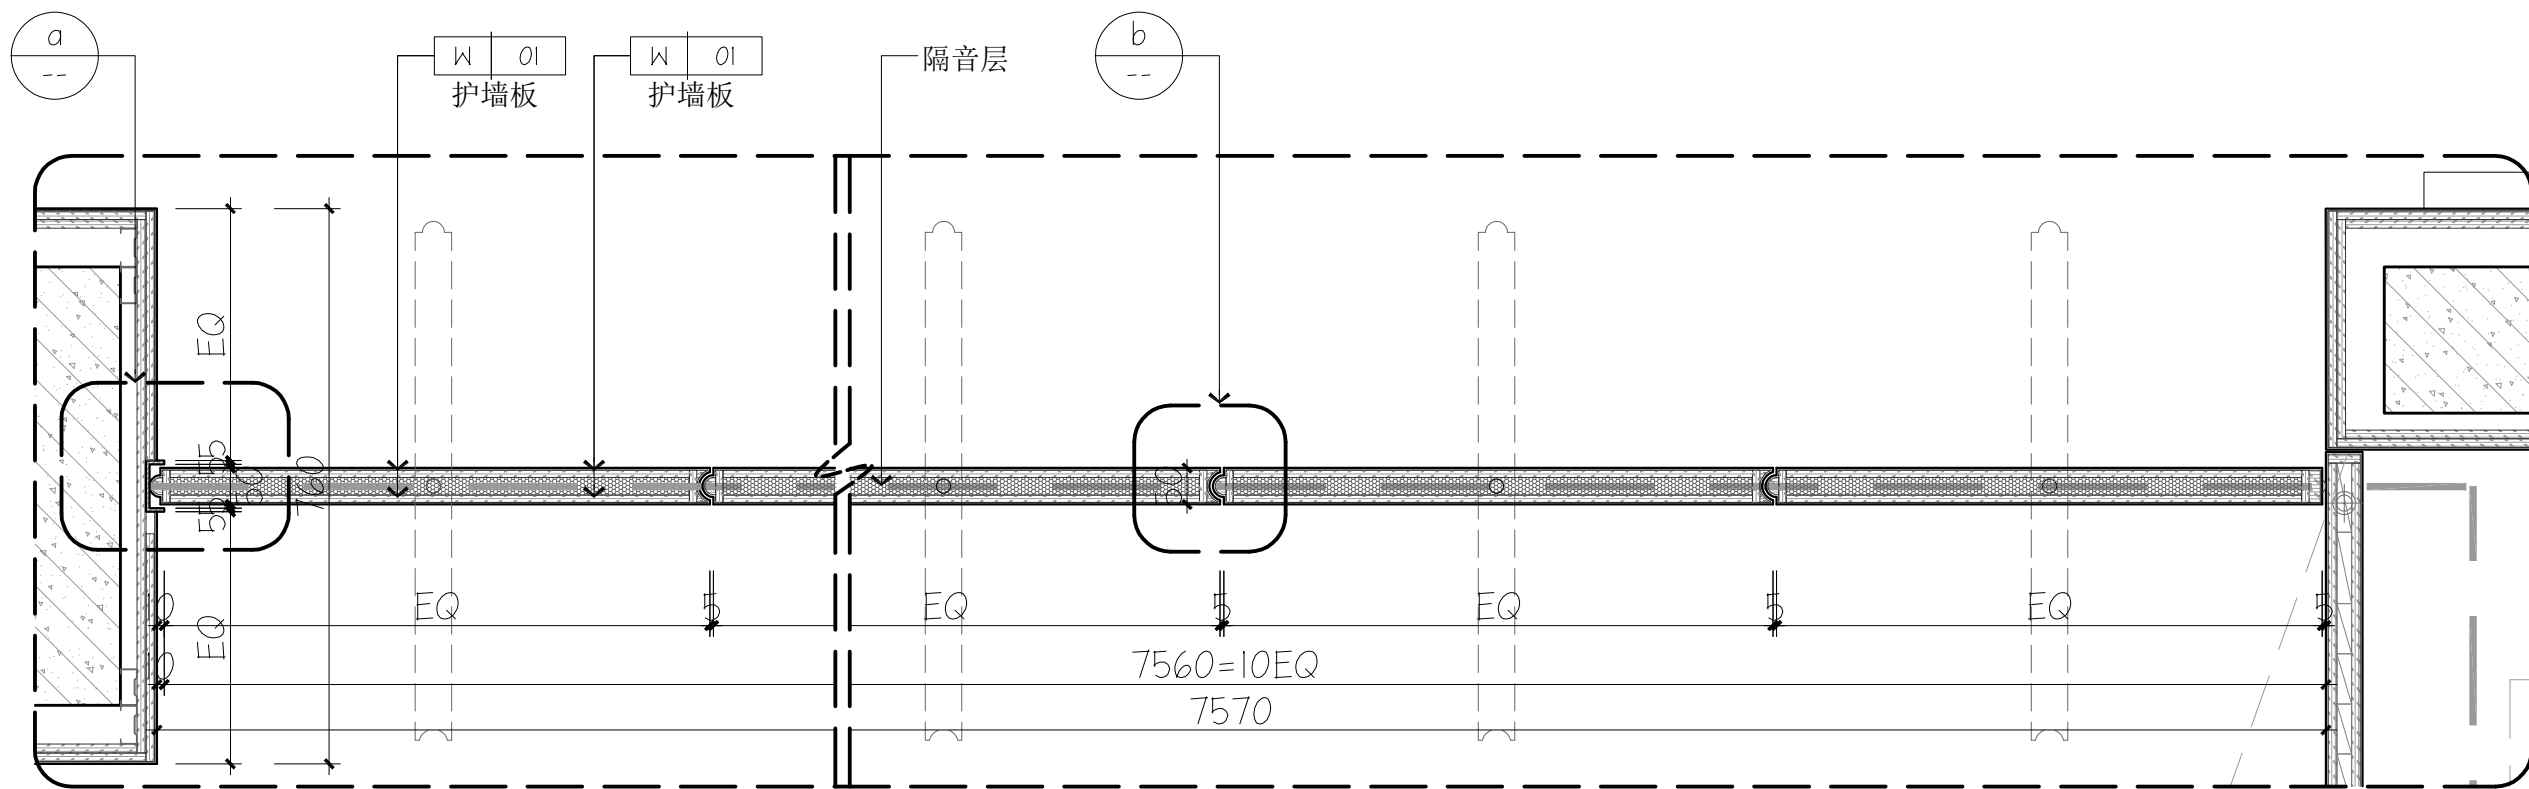


注：需由专业厂家现场测量完及深化后，由设计师及业主确认深化图后方可施工。


B M5门横剖面
DETAIL 1:10

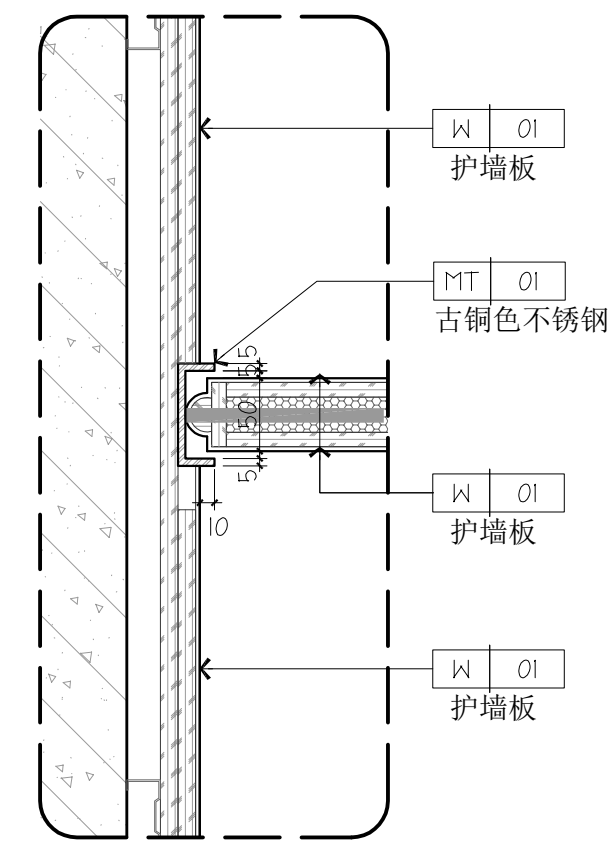


a 节点大样图
DETAIL 1:5

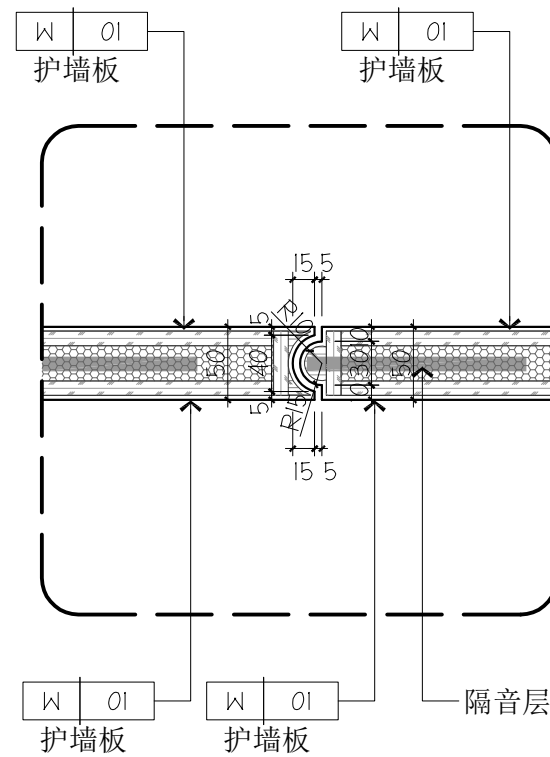


b 节点大样图
DETAIL 1:5

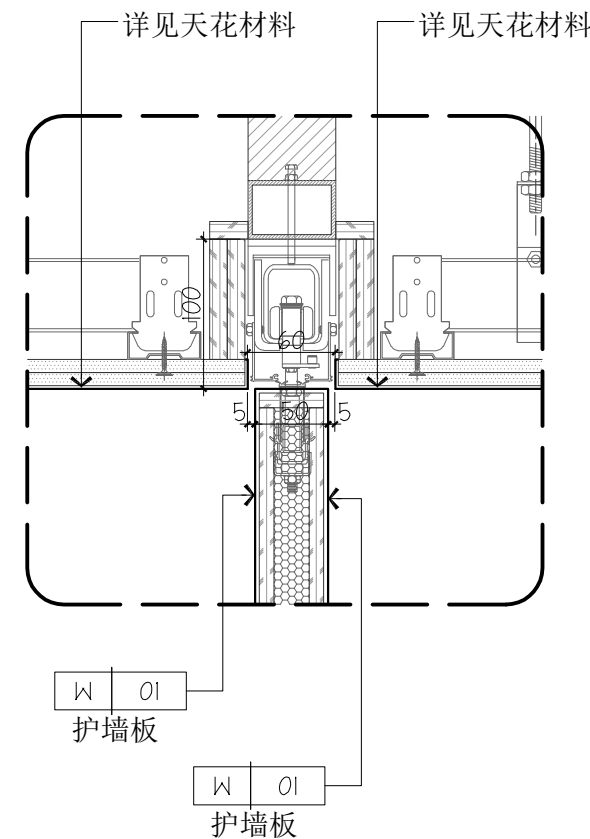

c 节点大样图
DETAIL 1:5

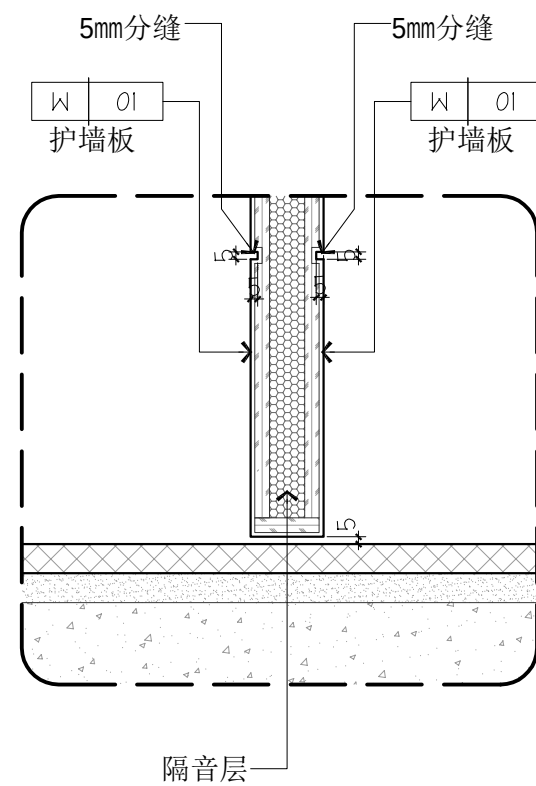

d 节点大样图
DETAIL 1:5

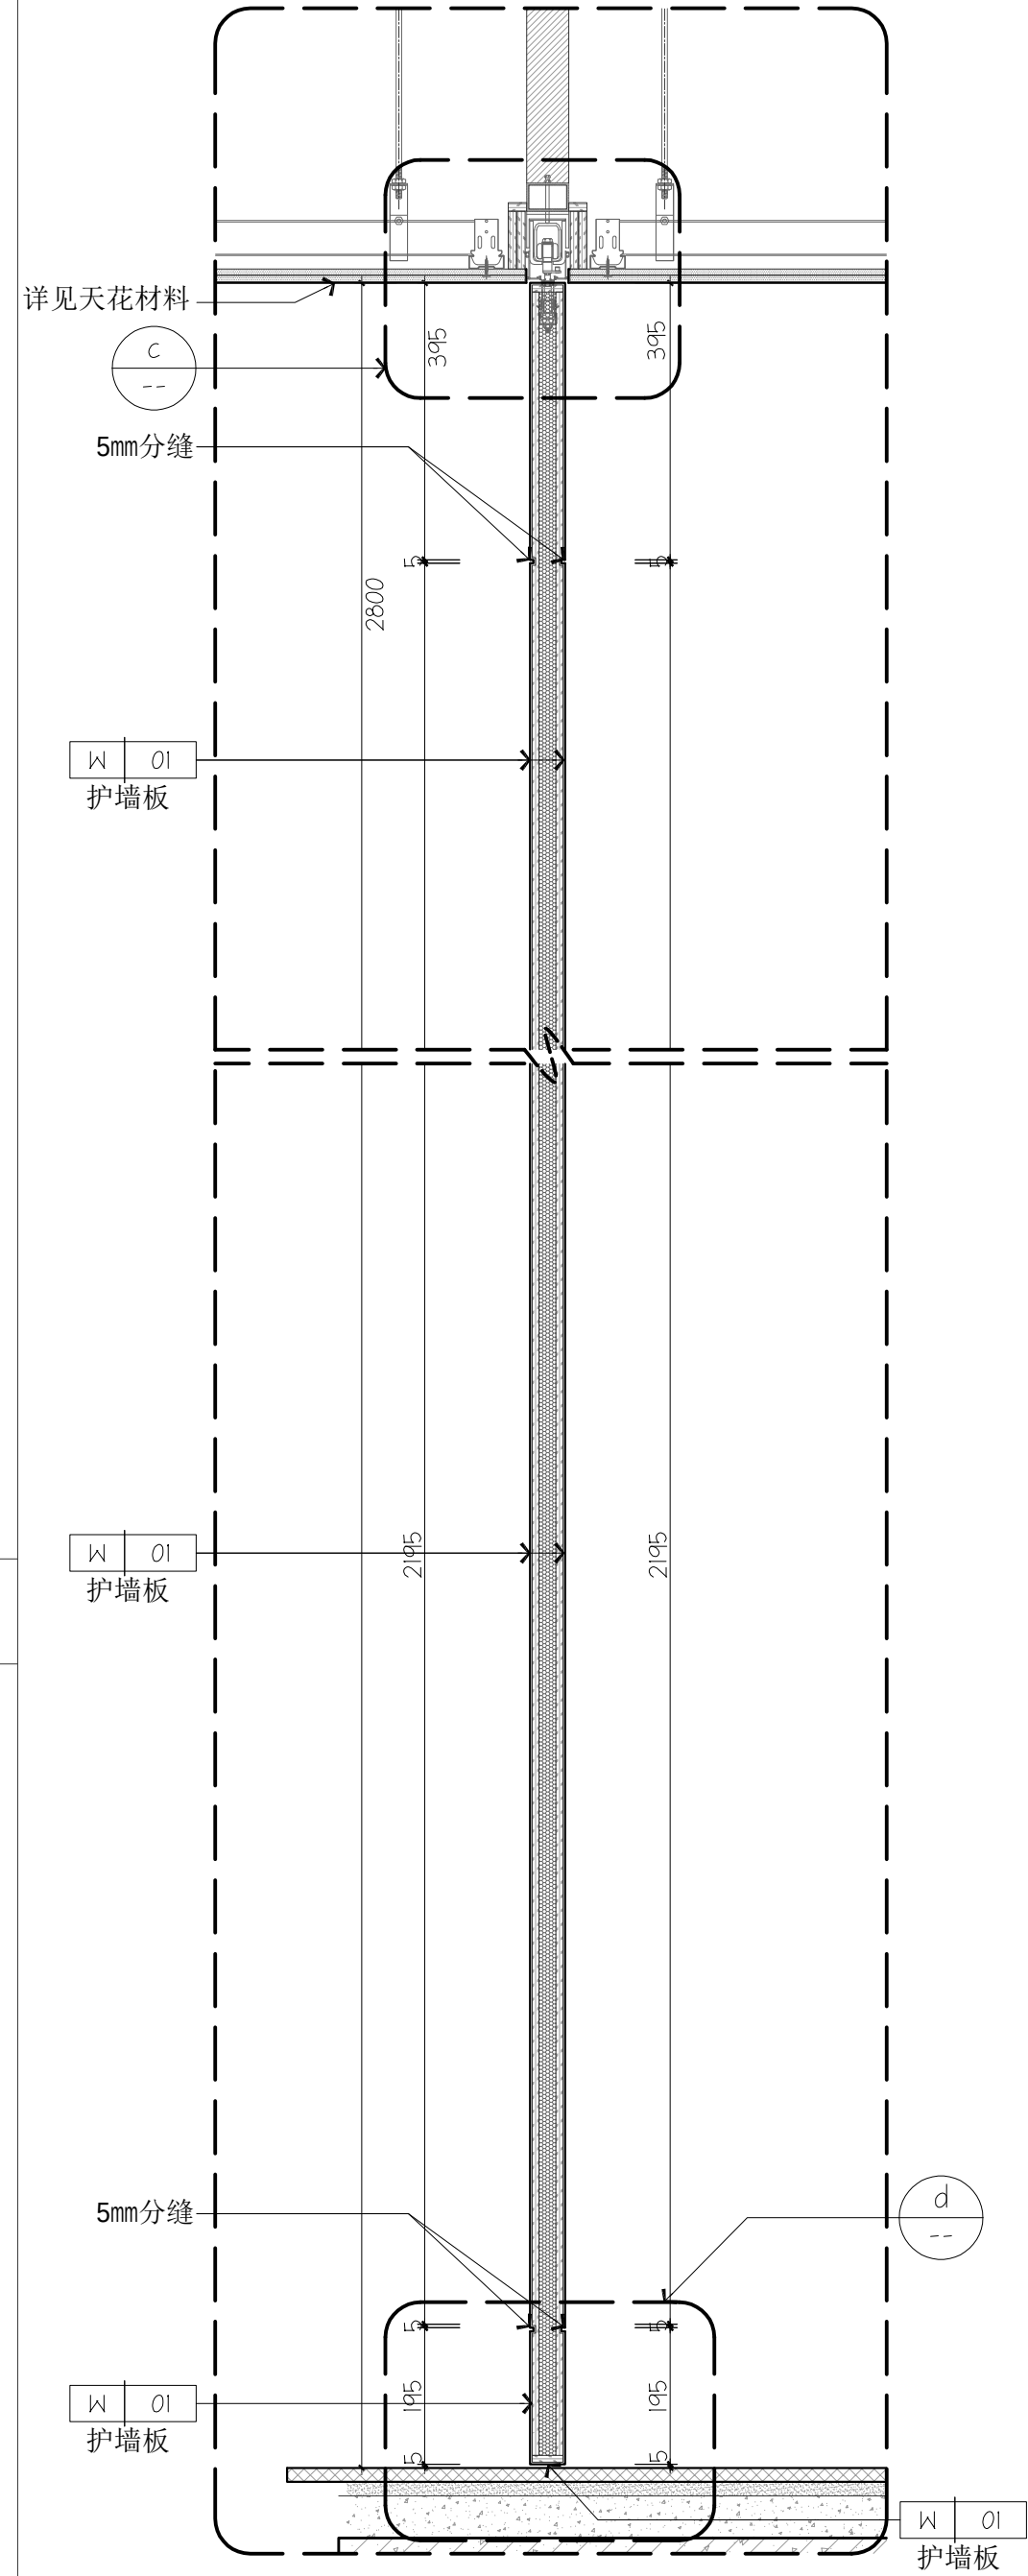

A M5门竖剖面
DETAIL 1:10

www.aimgi.com
Tel: 020-38813815 Fax: 020-38811267
ADD: 广州市体育西路133号天河大厦综合楼二楼及三楼
GUANGZHOU M-TEAM [HK] DESIGN CO., LTD
广州市铭唐装饰设计工程有限公司

铭唐装饰设计
GUANGZHOU M-TEAM
[HK] DESIGN CO., LTD

建设单位 Project

东莞迎宾馆酒店有限公司

项目名称 Project

大湾区大学学术交流中心
室内改造项目19楼设计

广州市铭唐装饰
设计工程有限公司

章

设计资质等级: 乙级
证书编号: A244852714


变更内容	日期	次数
项目负责人 Project MGR.	车茂辉	车茂辉
设计 Designer	周仁威	周仁威
绘图 Drawing By	占容华	占容华
校对 Revisions	伦欣瑜	伦欣瑜
审核 Checked	黄志超	黄志超
审定 Approved	车茂辉	车茂辉

专业 Discipline	室内设计
项目编号 PROJECT NO.	202508009
日期 Date	2026-07-09
比例 Scale	详见 @A2


图名 Title
门大样图六

图号 Drawing No.
MD-06

所有设计图则皆为广州市铭唐装饰设计工程有限公司的财产，未经许可不得复制或传播。施工单位应校对现场尺寸并向设计师报告错漏，此图未经设计师签名不许用作施工。

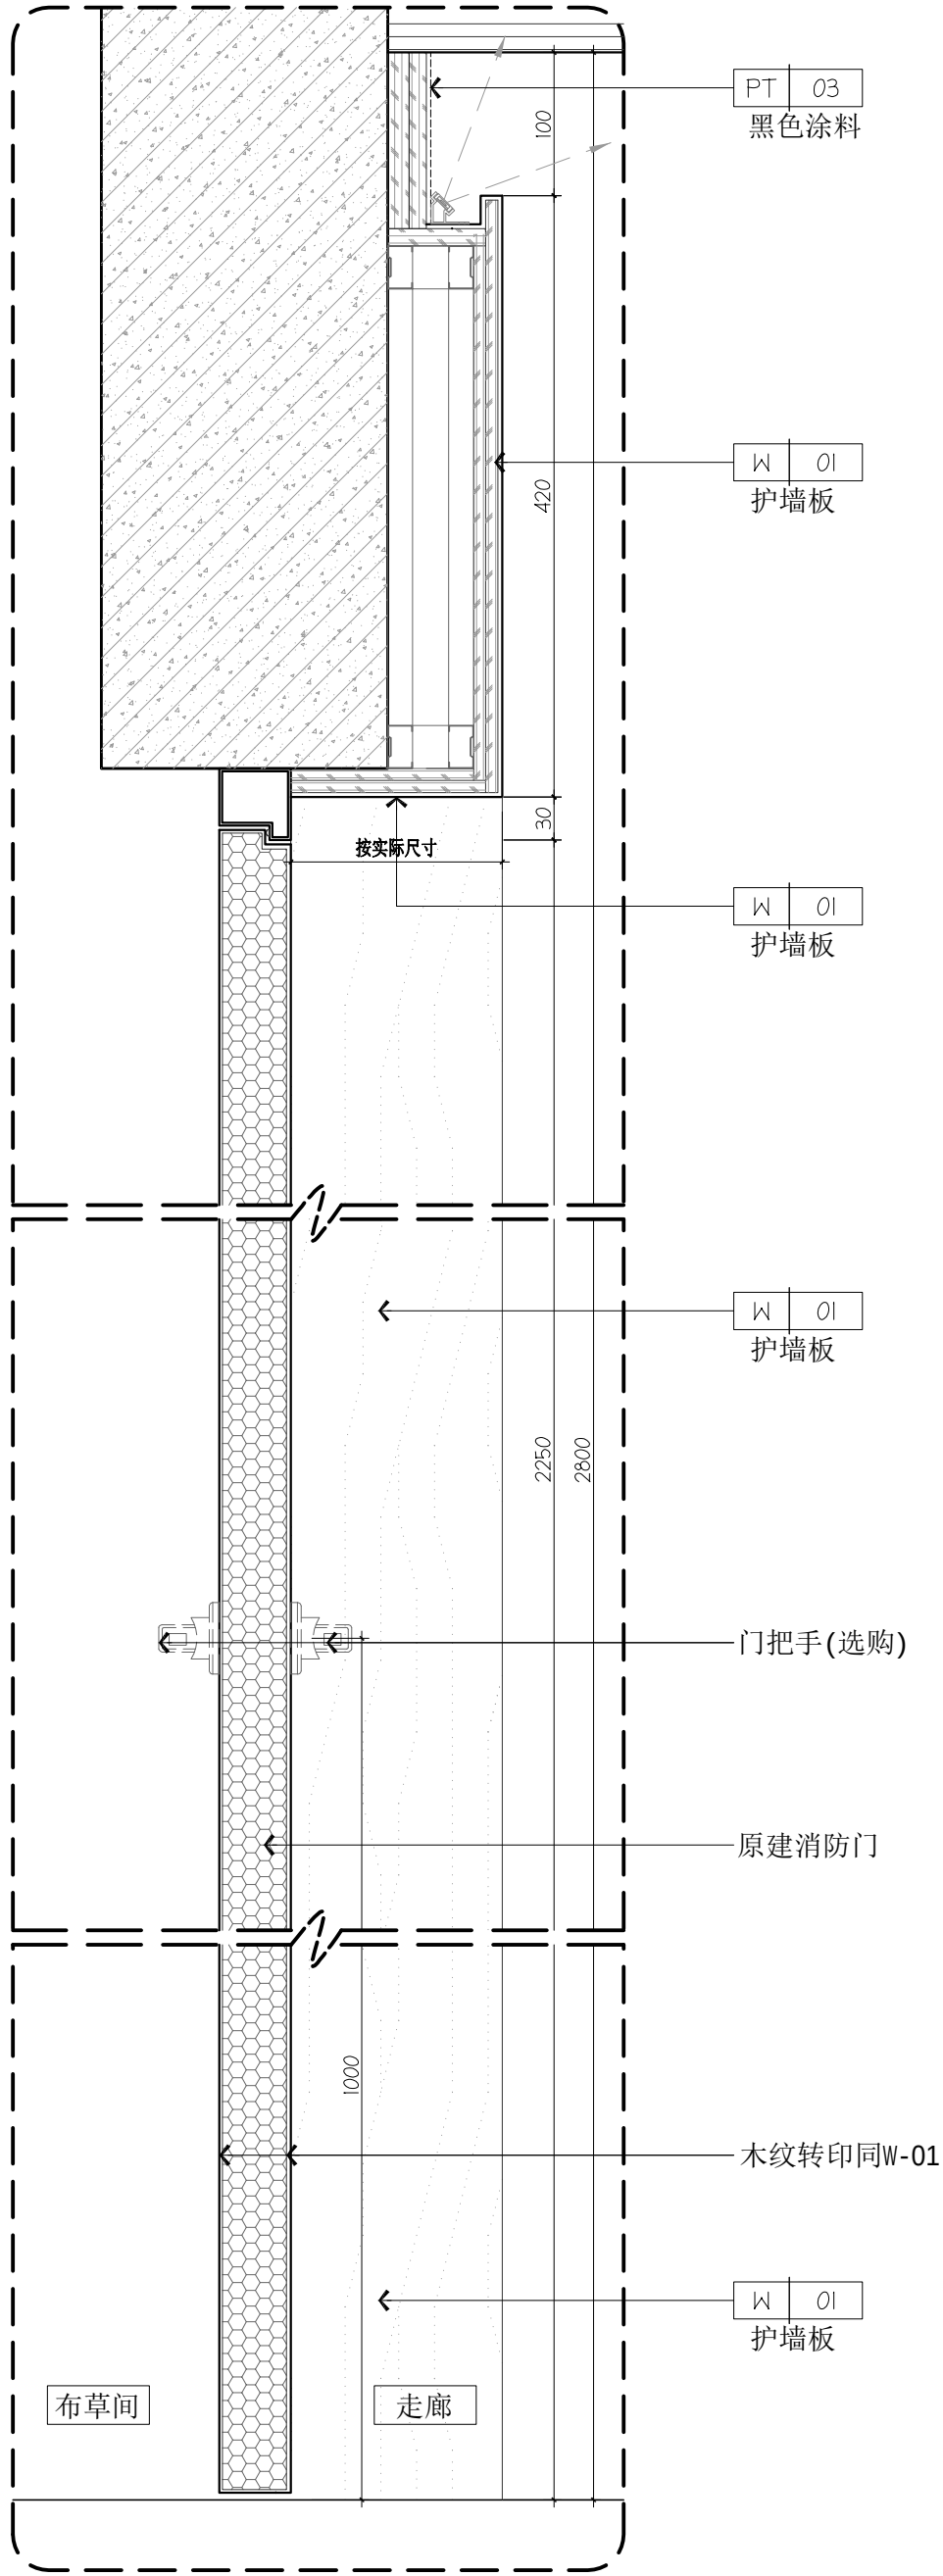


A M6门竖剖面
DETAIL 1:5

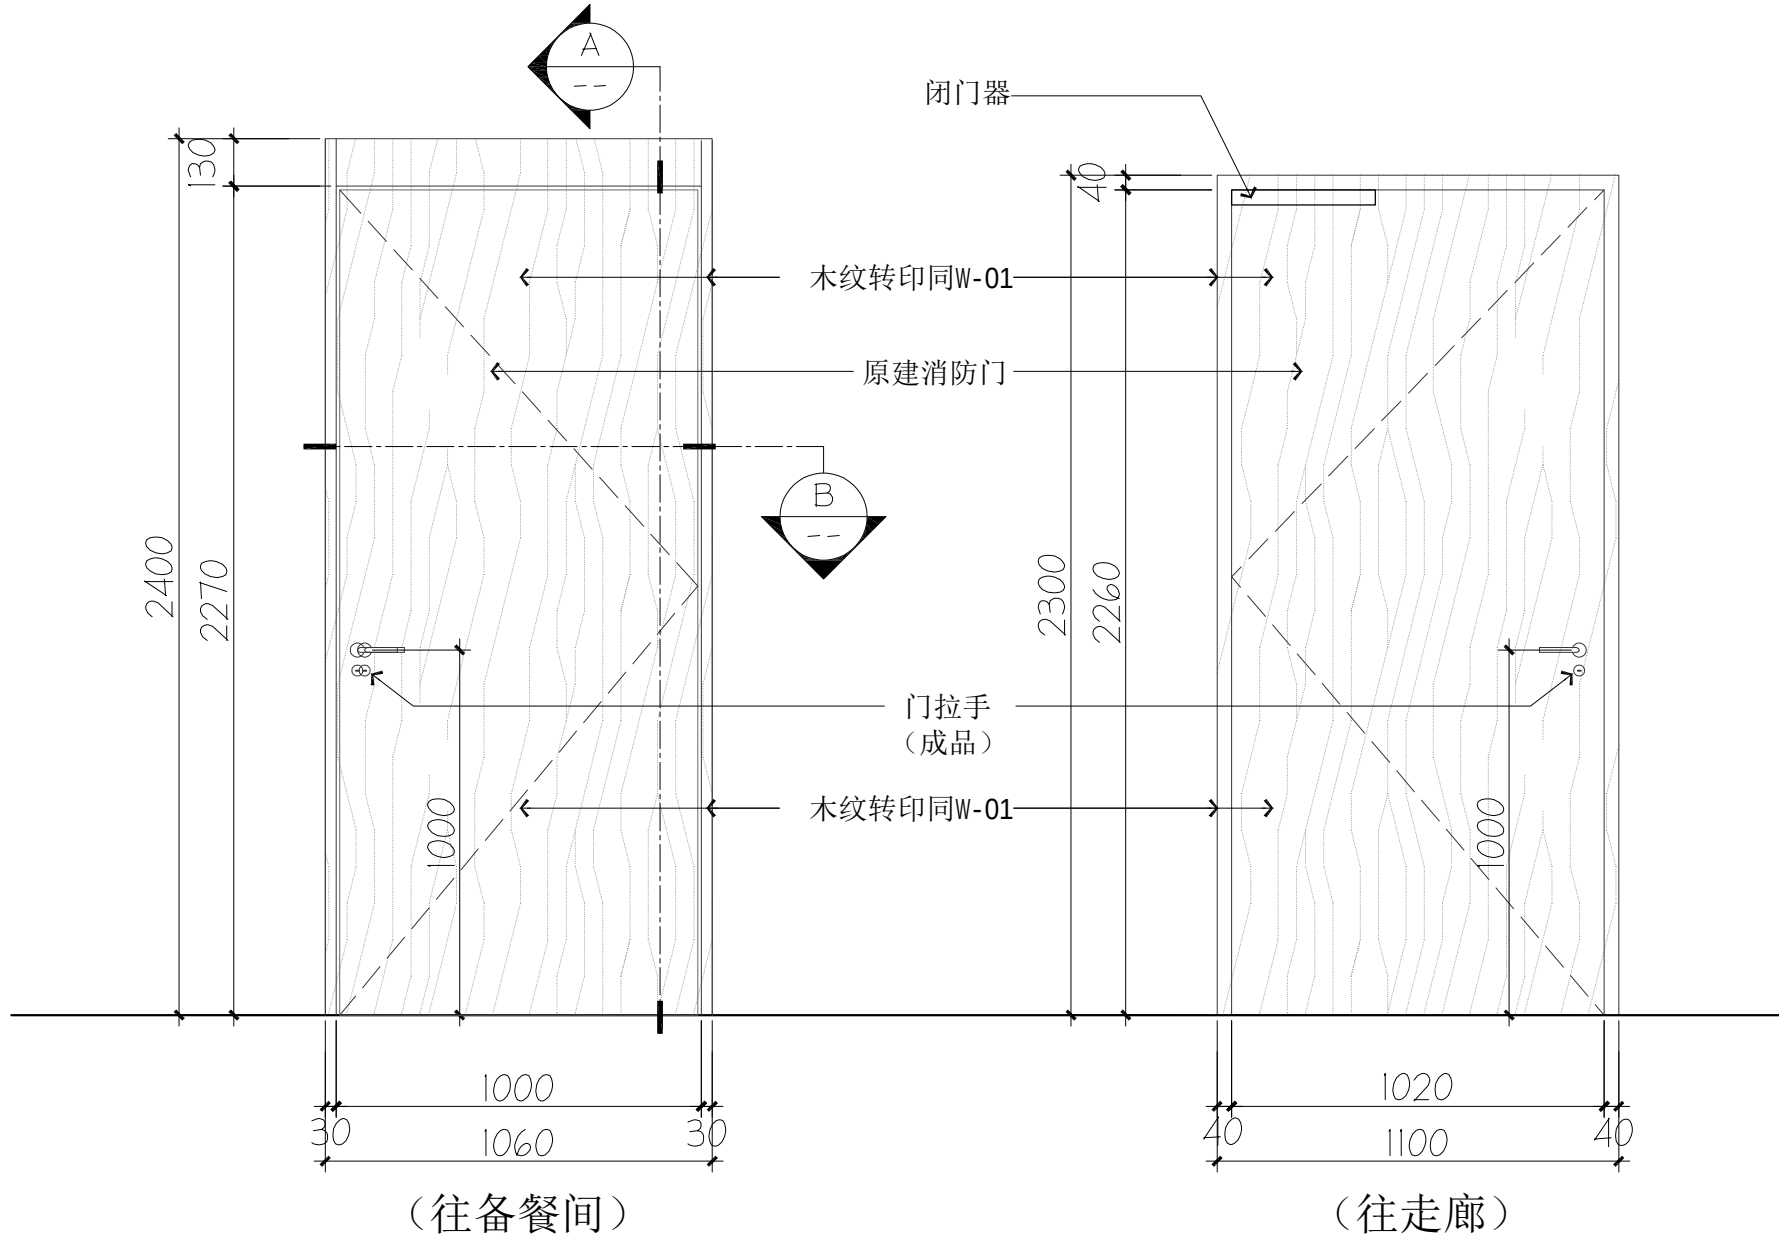

编号	M6		
区域	备餐间	门扇饰面	W-01
项目	单向单扇平开门	门把手	详见选型
门框		五金配件	详见选型
门洞尺寸	1100x2400mm	数量	按总平面图
门扇尺寸		防火等级	乙级
备注	需由专业厂家现场测量完及深化后，由设计师及业主确认深化图后方可施工。		

M6 M6门立面图
P-02 DETAIL 1:20

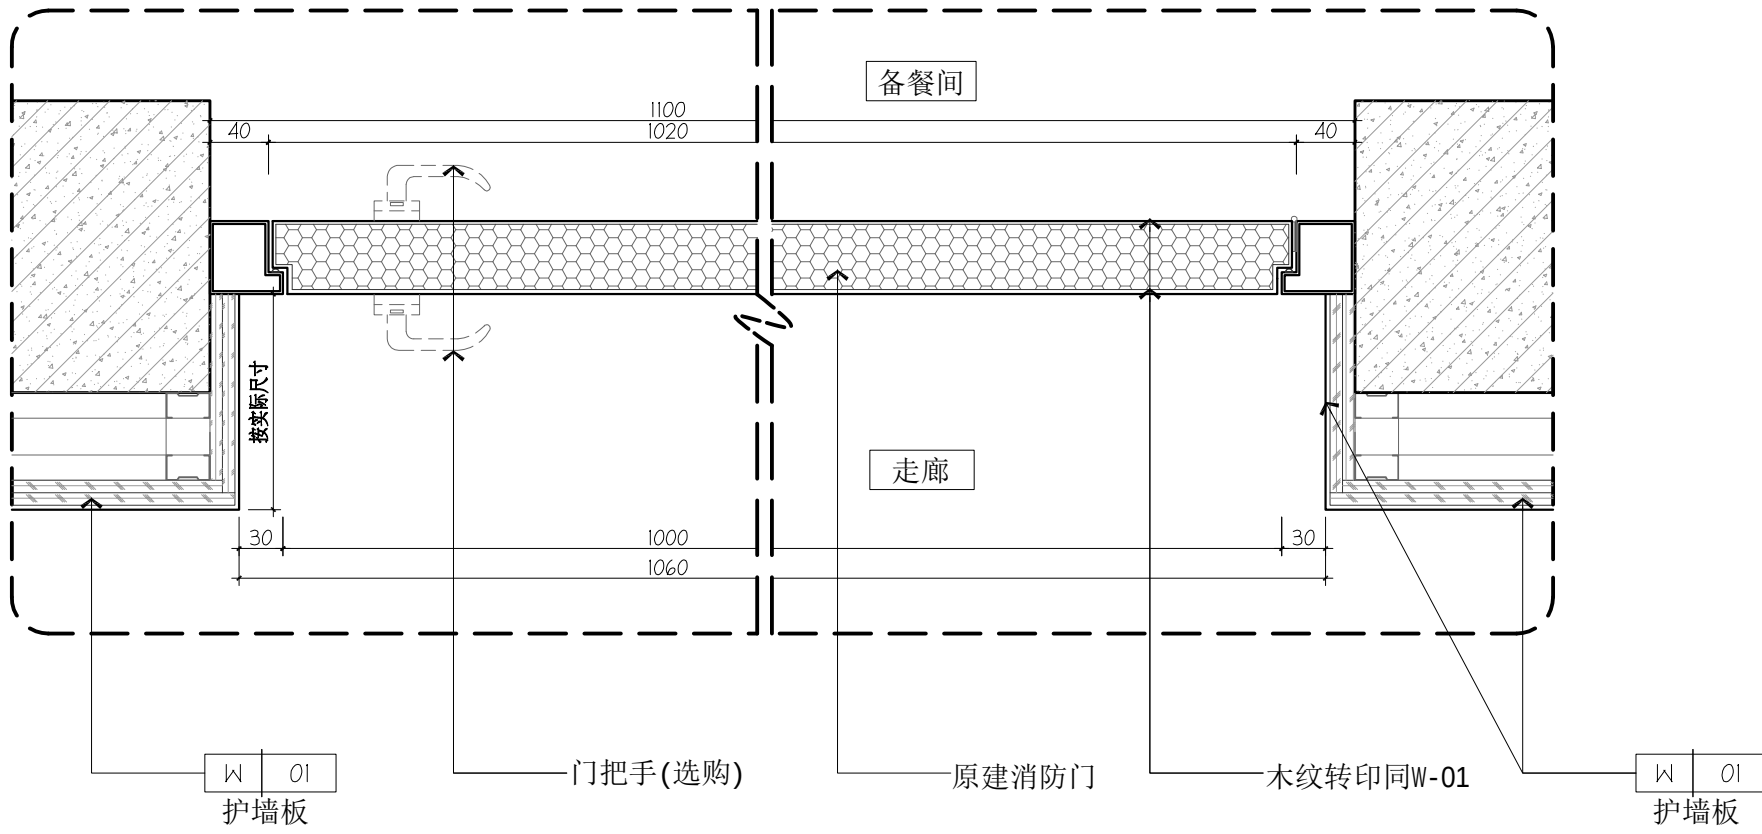

B M6门横剖面
DETAIL 1:5

www.aimi.com

Tel: 020-38813815 Fax: 020-38811267

ADD: 广州市体育西路133号天河大厦综合楼二楼及三楼

GUANGZHOU M-TEAM [HK] DESIGN CO., LTD

广州市铭唐装饰设计工程有限公司



建设单位 Project

东莞迎宾馆酒店有限公司

项目名称 Project

大湾区大学学术交流中心
室内改造项目19楼设计

广州市铭唐装饰
设计工程有限公司

章


设计资质等级: 乙级
证书编号: A244852714

变更内容	日期	次数
项目负责人 Project MGR.	车茂辉	车茂辉
设计 Designer	周仁威	周仁威
绘图 Drawing By	占容华	占容华
校对 Revisions	伦欣瑜	伦欣瑜
审核 Checked	黄志超	黄志超
审定 Approved	车茂辉	车茂辉


专业 Discipline	室内设计
项目编号 PROJECT NO.	202508009
日期 Date	2026-07-09
比例 Scale	@A2

图名 Title
门大样图七


图号 Drawing No.
MD-07

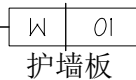

1:5

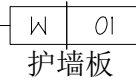

1:5

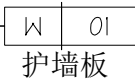

1:2



1:20

编号	M7		
区域	电梯前厅	门扇饰面	W-01
项目	隐藏门	门把手	详见选型
门框		五金配件	详见选型
门洞尺寸	600x2400mm	数量	按总平面图
门扇尺寸		防火等级	乙级

Tel: 020-38813815 Fax: 020-38811267

广州市铭唐装饰设计工程有限公司



GUANGZHOU M-TEAM
[HK] DESIGN CO.,LTD

Project

宾馆酒店有限公司

Project

大学学术交流中心
改造项目19楼设计

广州市铭唐装饰
设计工程有限公司

章


设计资质等级:乙级
证书编号:A244052714

变更内容		日期/次数
项目负责人 Project MGR.	车茂辉	车茂辉
设计 Designer	周仁威	周仁威
绘图 Drawing By	占容华	占容华
校对 Revisions	佘欣瑜	佘欣瑜
审核 Checked	黄志超	黄志超
审定 Approved	车茂辉	车茂辉

专 业 Discipline	室内设计
项目编号 PROJECT NO.	202508009
日 期 Date	2026-07-09
比 例 Scale	@A2

门大样图八

MD-08

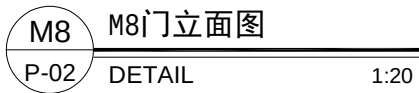

编号	M8		
区域	走廊	门扇饰面	W-01
项目	管井门	门把手	详见选型
门框		五金配件	详见选型
门洞尺寸	1100x2400mm	数量	按总平面图
门扇尺寸		防火等级	乙级
备注	需由专业厂家现场测量完及深化后， 由设计师及业主确认深化图后方可施工。		

Tel: 020-38813815 Fax: 020-38811267



设计资质等级:乙级
证书编号:A244052714


[illegible]

变更内容		日期/次数
项目负责人 Project MGR.	车茂辉	
设计 Designer	周仁威	
绘图 Drawing By	占容华	
校对 Revisions	伦欣瑜	
审核 Checked	黄志超	
审定 Approved	车茂辉	


专 业 Discipline	室内设计
项目编号 PROJECT NO.	202508009
日 期 Date	2026-07-09
比 例 Scale	@A2

图 名 Title	门大样图九
图 号 Drawing No.	MD-09


所有设计图则皆为广州市铭唐装饰设计工程有限公司的财产，未经许可不准复制。施工单位应校对现场尺寸并向设计师报告错漏，此图未经设计师签名不许用作施工。

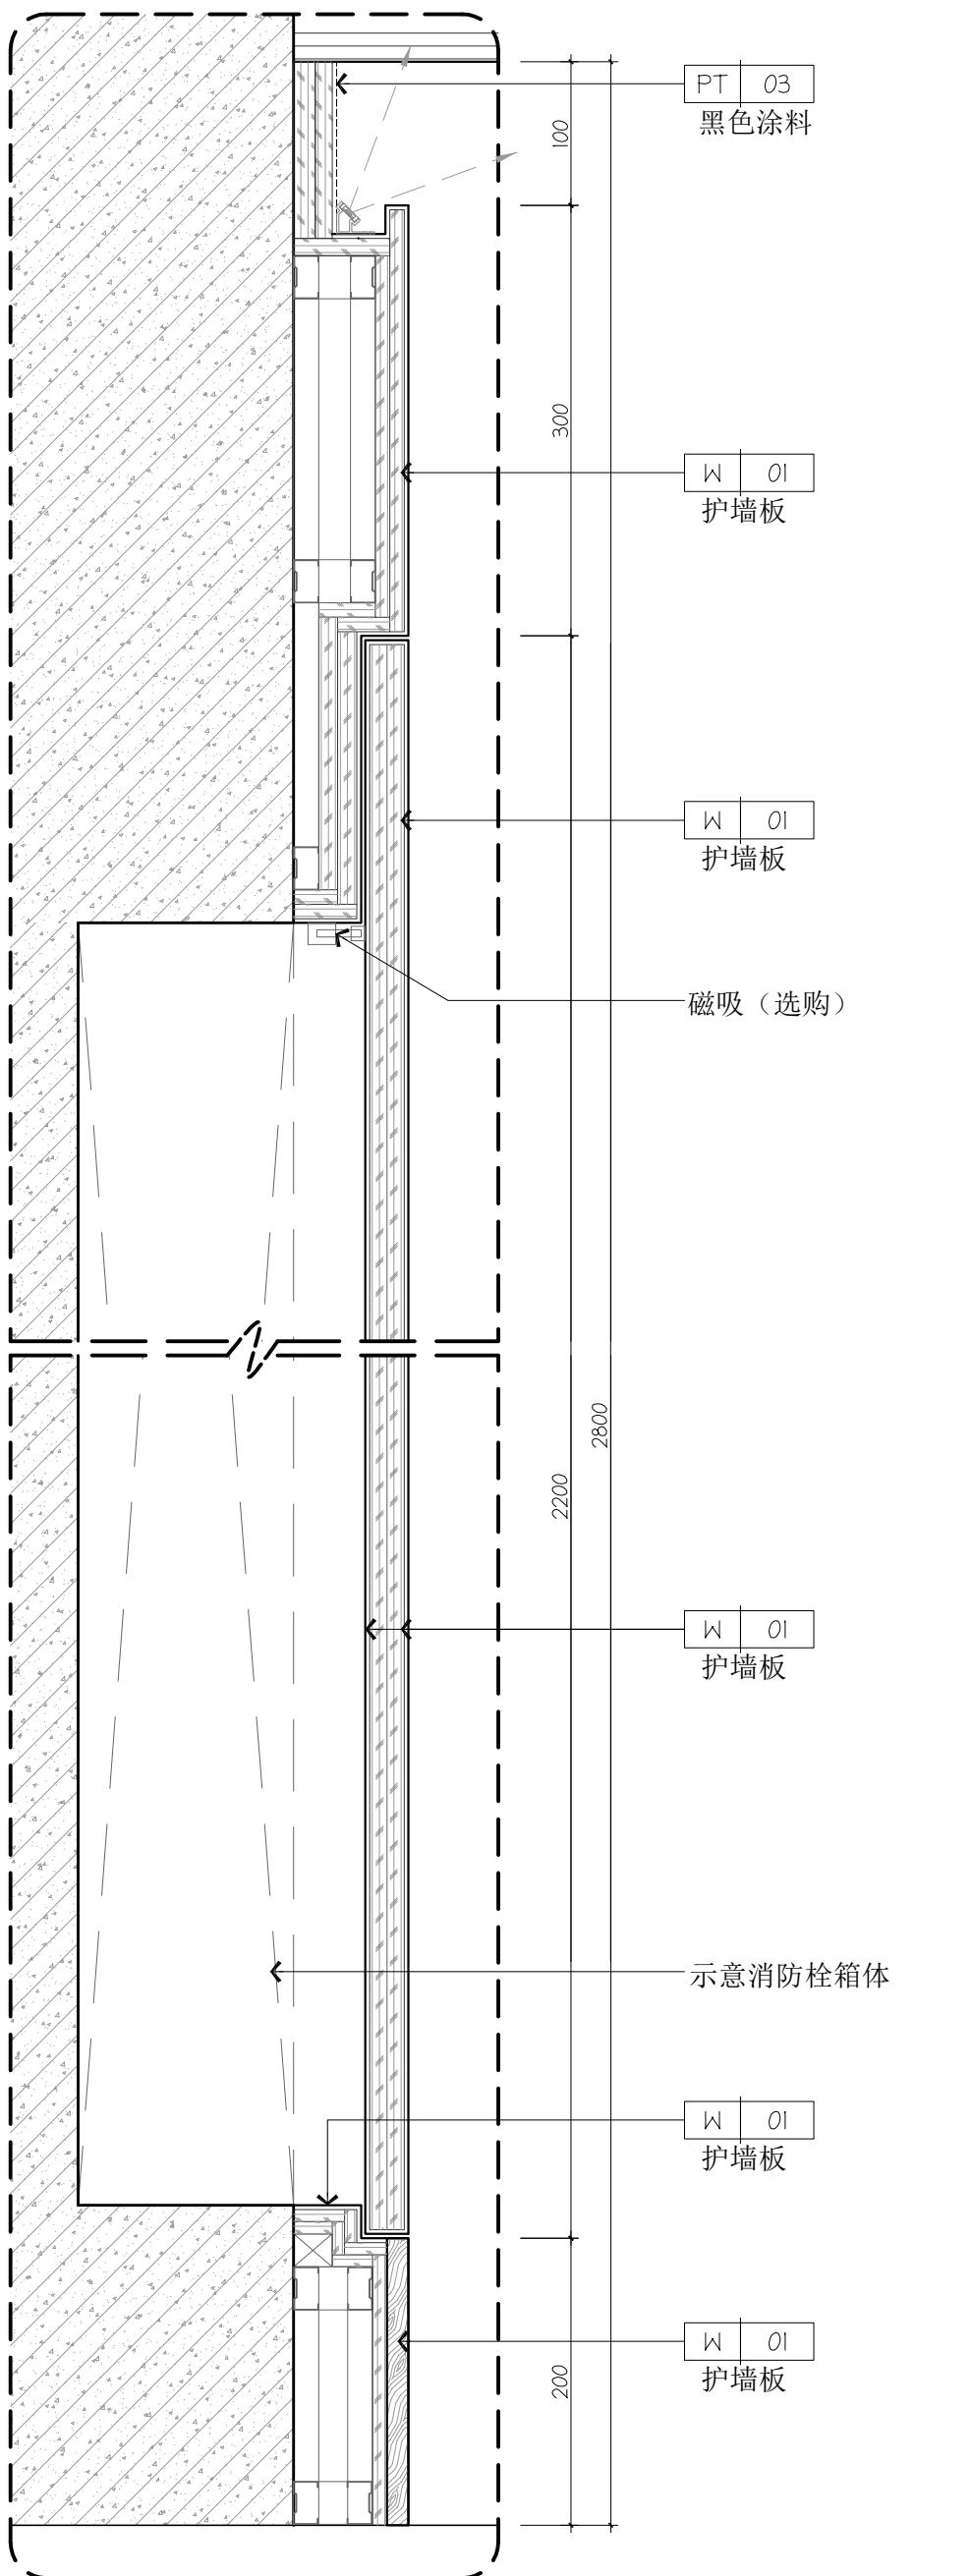


A M9门竖剖面
DETAIL 1:5

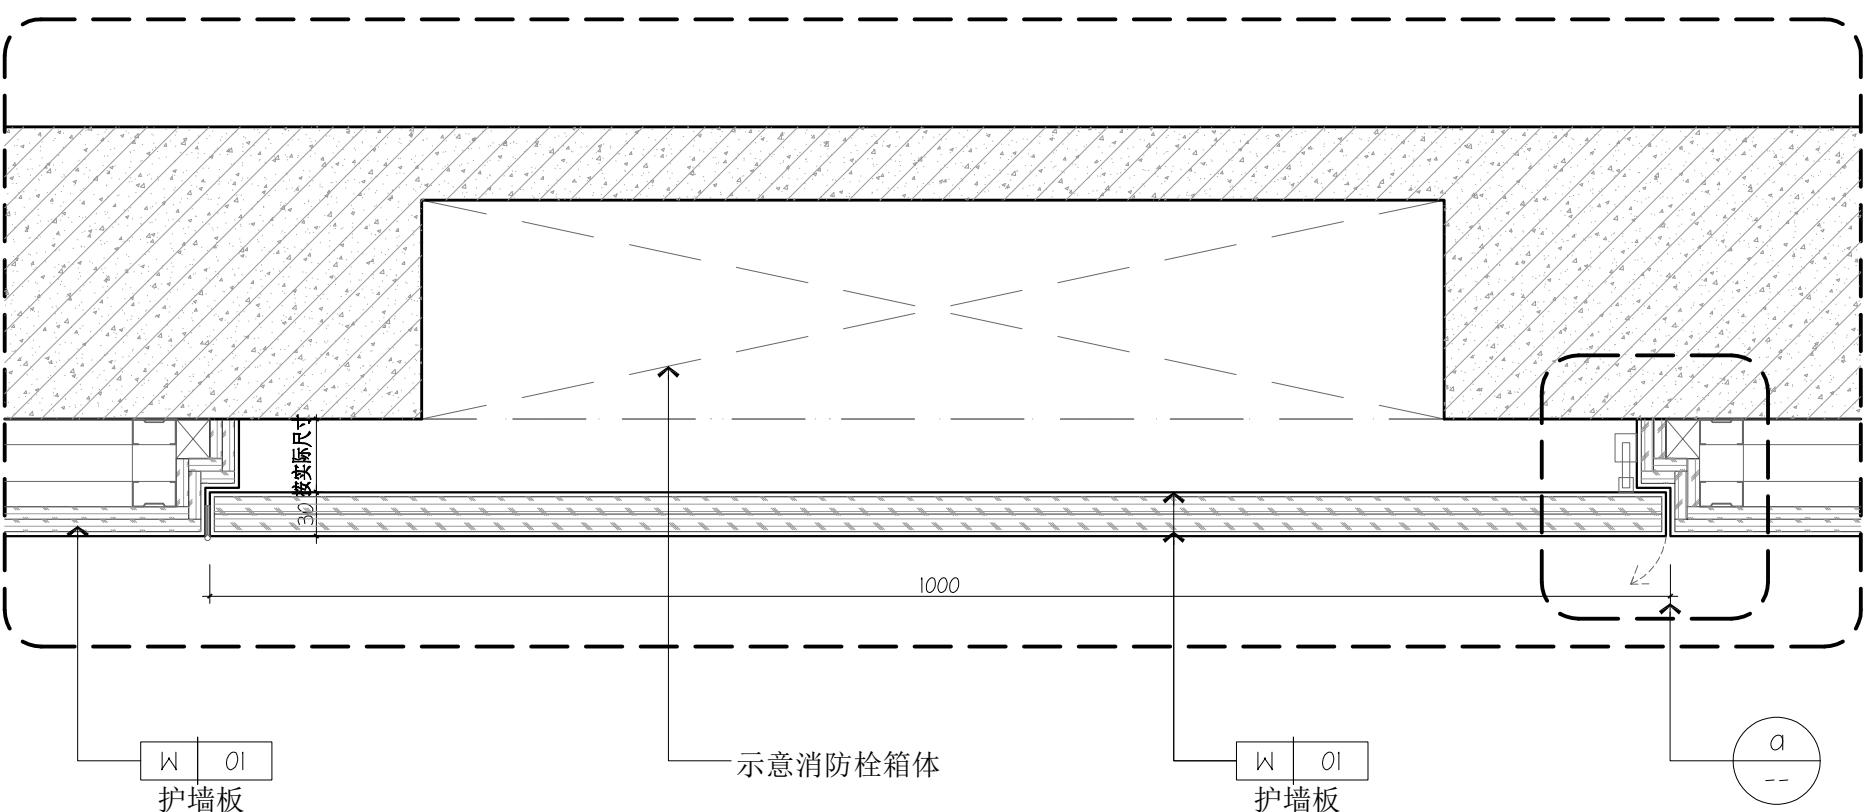

B M9门横剖面
DETAIL 1:5

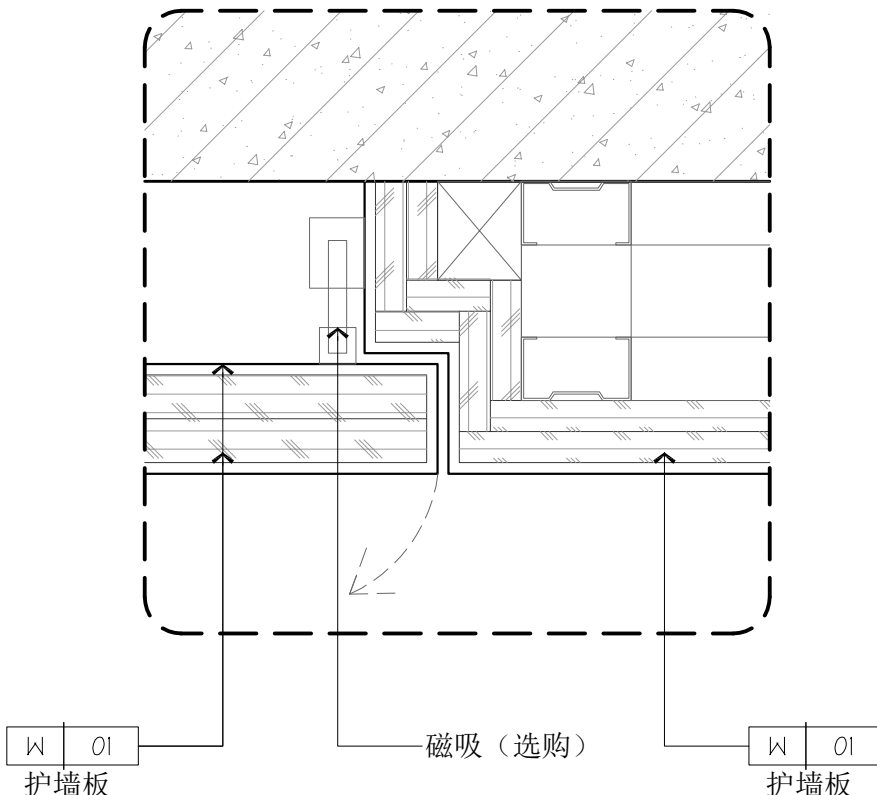

a 节点大样图
DETAIL 1:2

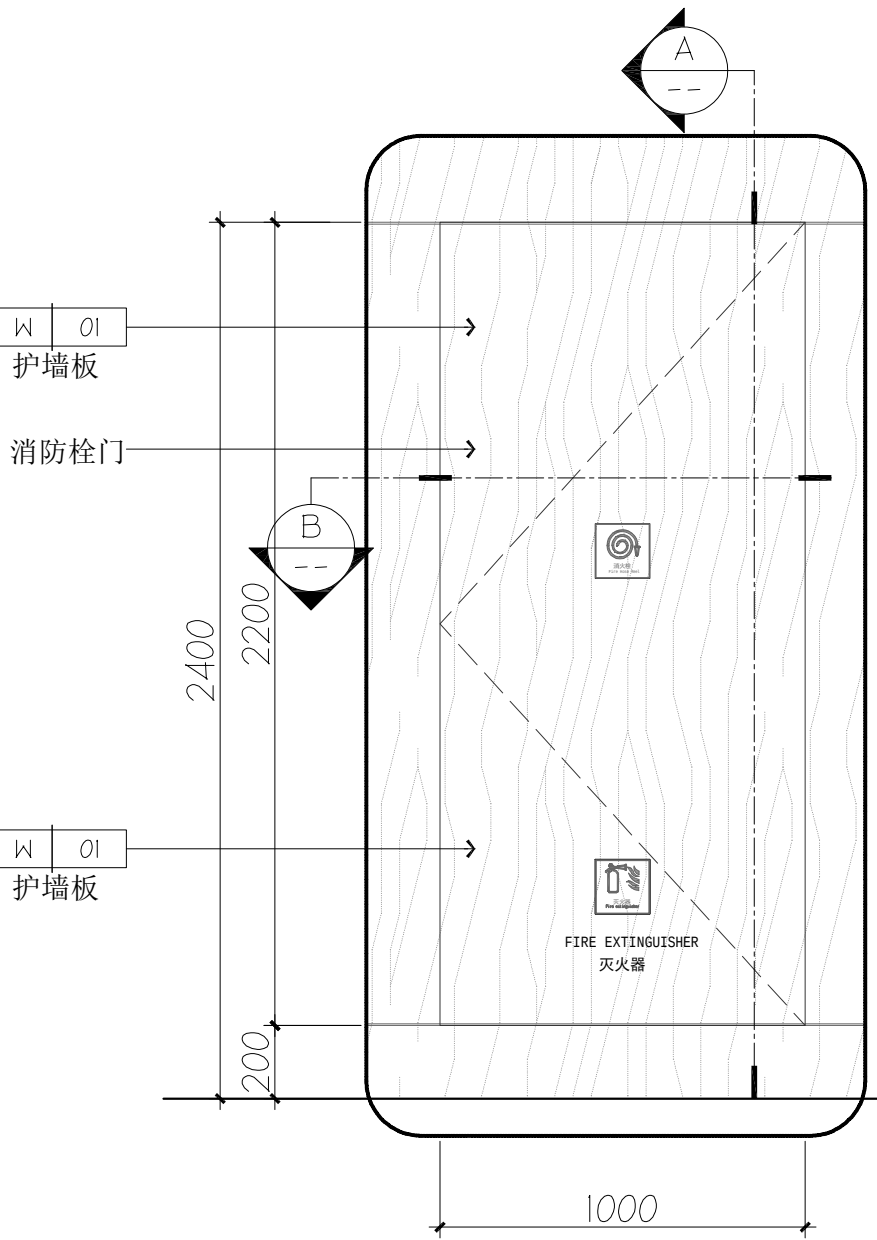

编号	M9	门扇饰面	MT-01
区域	走廊	门把手	详见选型
项目	消防栓	五金配件	详见选型
门框		数量	按总平面图
门洞尺寸		防火等级	乙级
门扇尺寸			
备注	需由专业厂家现场测量完及深化后，由设计师及业主确认深化图后方可施工。		

M9 M9门立面图
P-02 DETAIL 1:20

注：需由专业厂家现场测量完及深化后，由设计师及业主确认深化图后方可施工。



建设单位 Project

东莞迎宾馆酒店有限公司

项目名称 Project

大湾区大学学术交流中心
室内改造项目19楼设计

广州市铭唐装饰
设计工程有限公司

章

设计资质等级:乙级
证书编号:A244852714

变更内容		日期	次数
项目负责人 Project MGR.	车茂辉	车茂辉	
设计 Designer	周仁威	周仁威	
绘图 Drawing By	占容华	占容华	
校对 Revisions	伦欣瑜	伦欣瑜	
审核 Checked	黄志超	黄志超	
审定 Approved	车茂辉	车茂辉	

专业 Discipline	室内设计
项目编号 PROJECT NO.	202508009
日期 Date	2026-07-09
比例 Scale	@A2

图名 Title

门大样图10

图号 Drawing No.

MD-10

www.aimgi.com
Tel:020-38813815 Fax:020-38811267
ADD:广州市体育西路133号天河大厦综合楼二楼及三楼
GUANGZHOU M-TEAM [HK] DESIGN CO., LTD
广州市铭唐装饰设计工程有限公司