


二层墙身瓷砖打拆  
二层地板瓷砖打拆  
二层天花杂物拆

钢结构夹层拆除

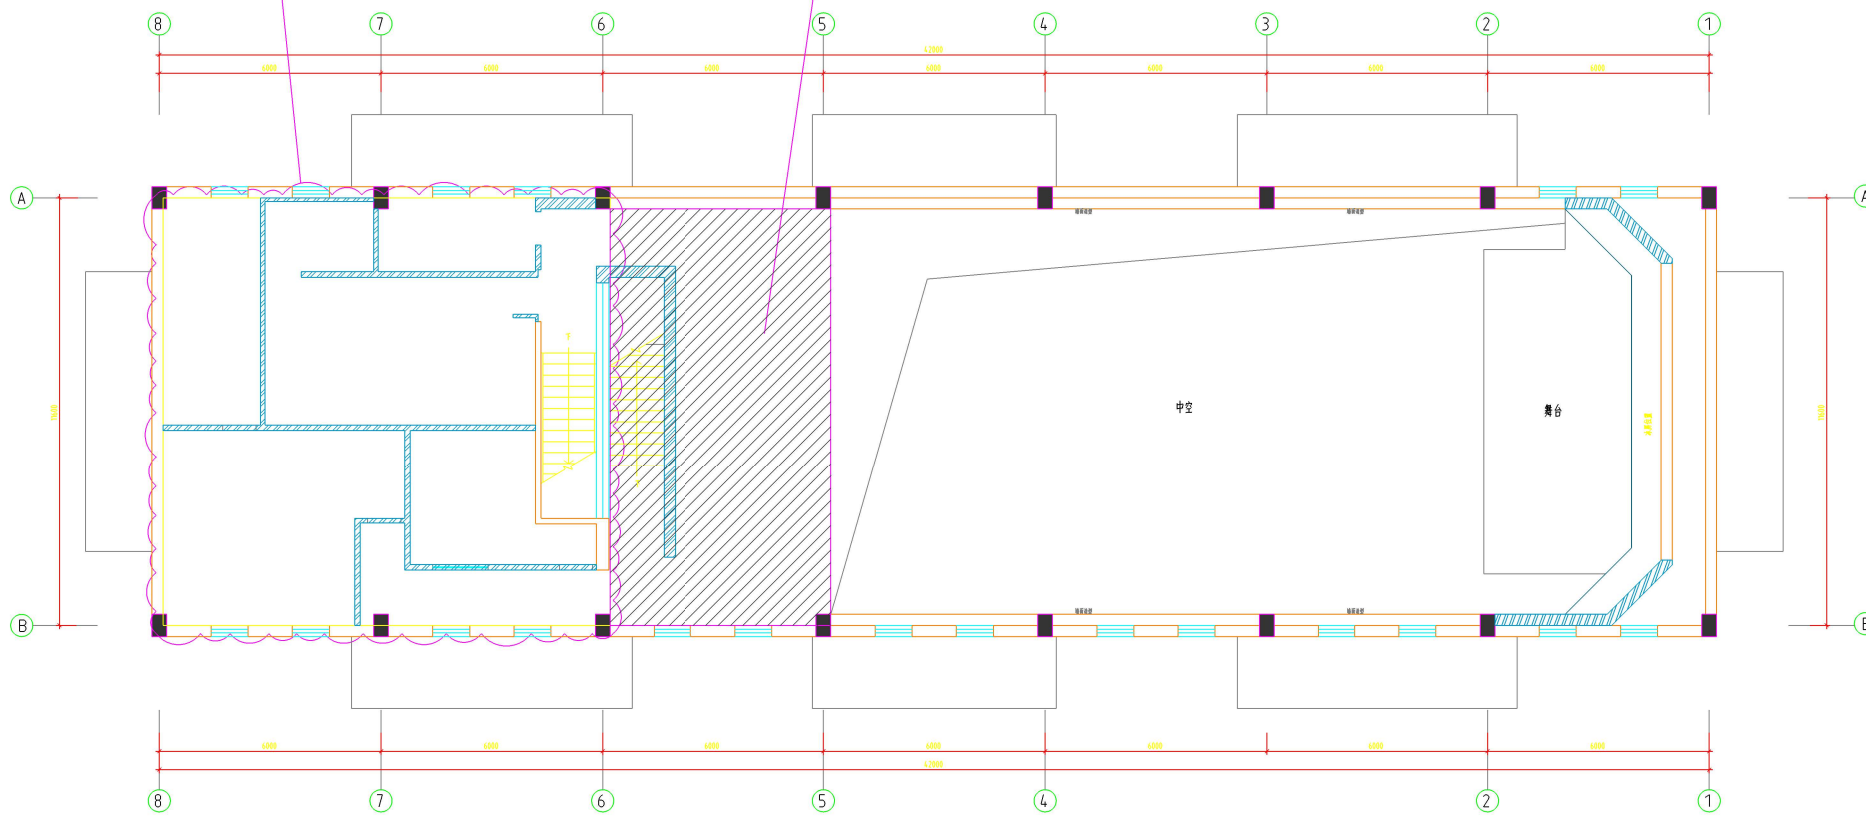

二层打拆图

比例: 1:150 ©A3

		姓名 (NAME)	
专 业 DIVISION			
设 计 DESIGNED BY			
复 核 REVIEWED BY			
审 核 AUDITED BY			
项目负责人 PROJECT MANAGER			
建设单位:			
项目名称:			
图线名称:			
二层打拆图			
图线编号		比 例	1:150
阶段	施工图	日期	2024.09