


LED屏平面图

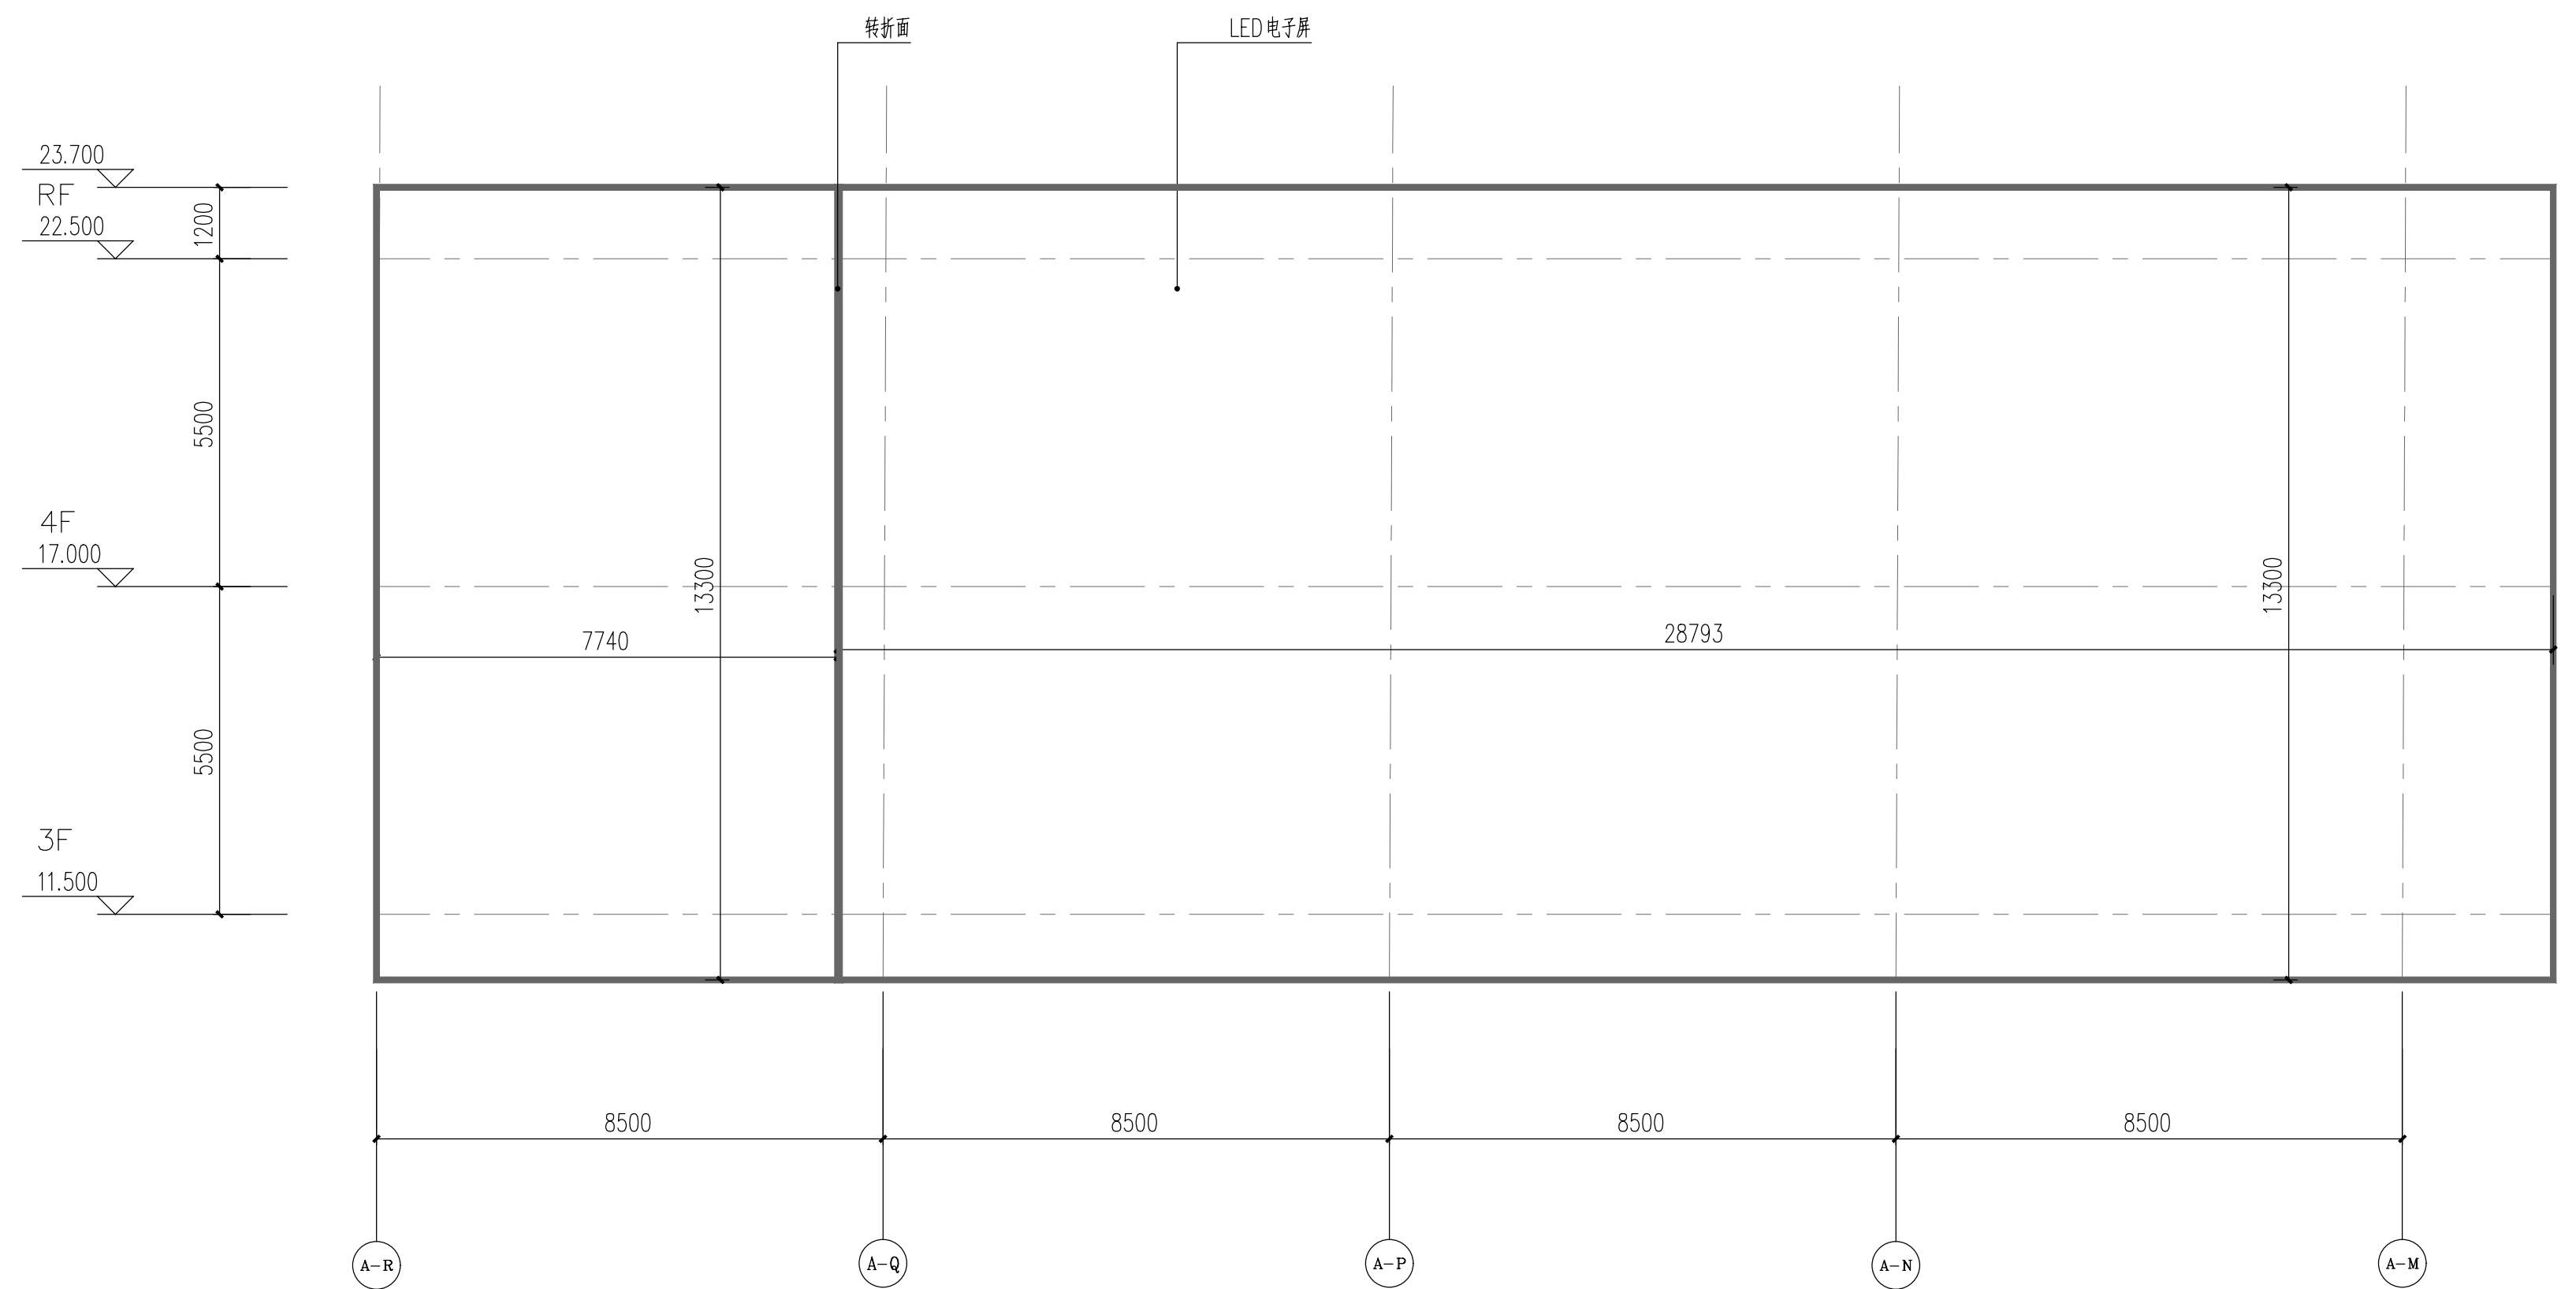

LED屏立面图

- 1、四周需安装2.5厚(40+20)方管架做边框支架(用于固定画面和边框底架);
 - 2、四周包(40+60+10)mm、0.6mm厚砂光不锈钢边收口;
 - 3、面层安装550黑底喷绘布写真喷绘(哑面、留白画外双层打扣)。
- 具体节点做法施工单位深化