


消
防
车
道

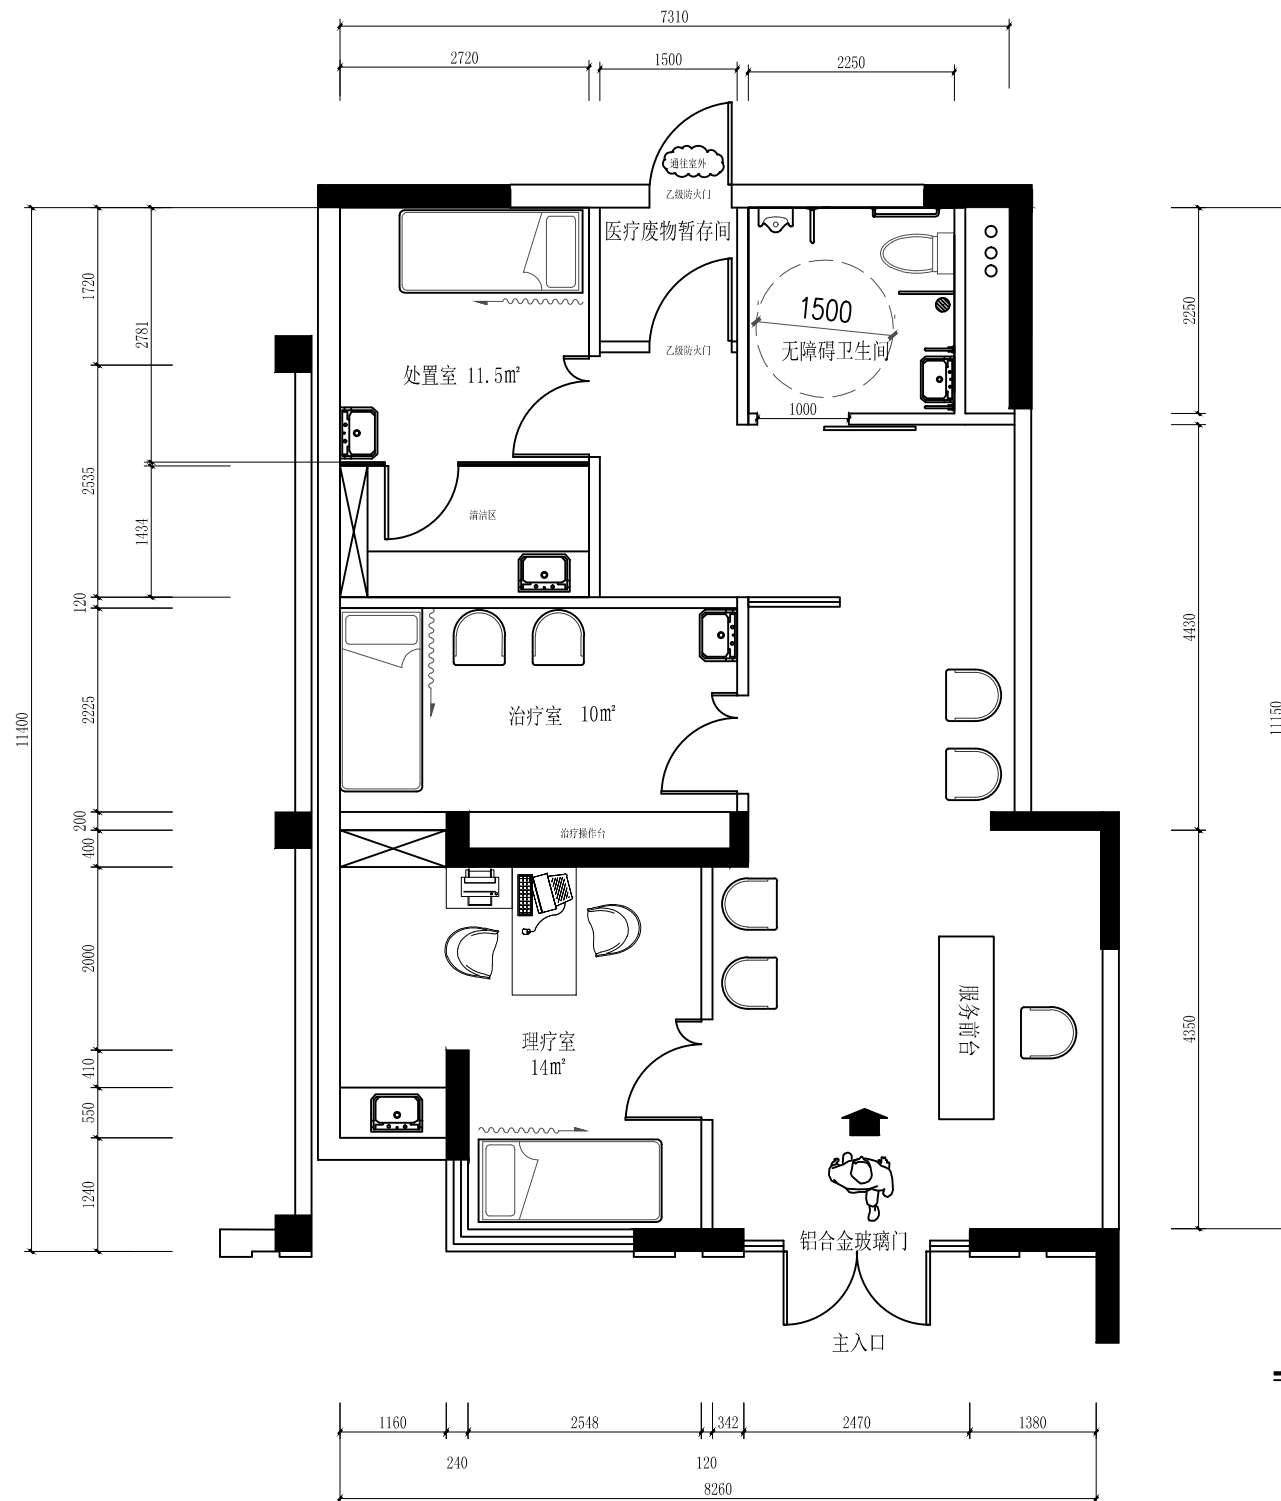

PLAN 平面方案

安居建设 工程管理部

TITLE OF PROJECT
工程名称

ITEM
项 目

KIND
图 类

DESIGNER
设 计

DRAMN BY
制 图

SHECKED BY
校 对

APPROVED BY
审 核

SCALE
比 例

DATE
日 期 20260708

会签区