



楼地面			
位置	名称	用料做法	使用部位及备注
□地	毛坪	(1) 120mmC20现浇素原浆压光	餐厅、厨房、卫生间、生活阳台、水果店、商店
☑楼		(2) 素土夯实	

内墙			使用部位及备注
编号	名称	用料表	
27	水泥石灰	(1) 现浇水泥石灰或加气块和灰砌体墙。砌墙时采用: 1:3水泥石灰 + 20% 聚苯颗粒配浆料处理, 加气块墙面采用专用界面剂处理。 (2) 加气块和灰砌体墙不同材料交接处, 挂挂一点 (鹰嘴) 300mm 宽微膨胀干拌砂浆抹 (20.5@2.5x12.5), 阳角方正同外墙 (1:2.5 水泥砂浆 3.9米) (3) 15mm: 3:2水泥石灰 (3) 5mm: 1:2水泥石灰	(本墙) 飘窗、窗洞口、楼梯边、生活阳台、走廊、厨房


项 别			
编号	名称	用料做法	使用部位及备注
27	灰坯	(1) 筛细灰土浆底面, 底面清扫干净 备注: 用于窑舍抹卫生间 需增加一道: (1) 厚灰膏水泥防水涂料	檐口、窗洞口、顶棚底、卫生厨房、水暖房、厨房

外 墙			
编号	名称	用料做法	使用部位及备注
□外1	黑石漆	(1) 现浇或现喷聚氨酯(砂漏过筛而用)1:水泥砂浆+20%建筑胶灰水化 灰, 灰气时采用专用基层刮抹基层处理 (2) 外墙面涂刷电焊网增强, 涂刷面积: $0.062 \times 20 \times 0.20$ 镀锌铁丝网(微张 缝间距为30cm, 9) (3) 15厚1:3水泥防水砂浆(抹0.5%防水剂) (4) 5厚干拌聚合物水泥防水砂浆中压入一层耐碱碳纤维纤维布 (5) 素灰防水腻子两遍 (6) 涂饰黑石漆两遍 (7) 增强主材料 (8) 涂饰黑石漆一遍	(木柱+石膏基灰) (无外饰面)

详见立面图
 外墙(花岗岩干挂图)

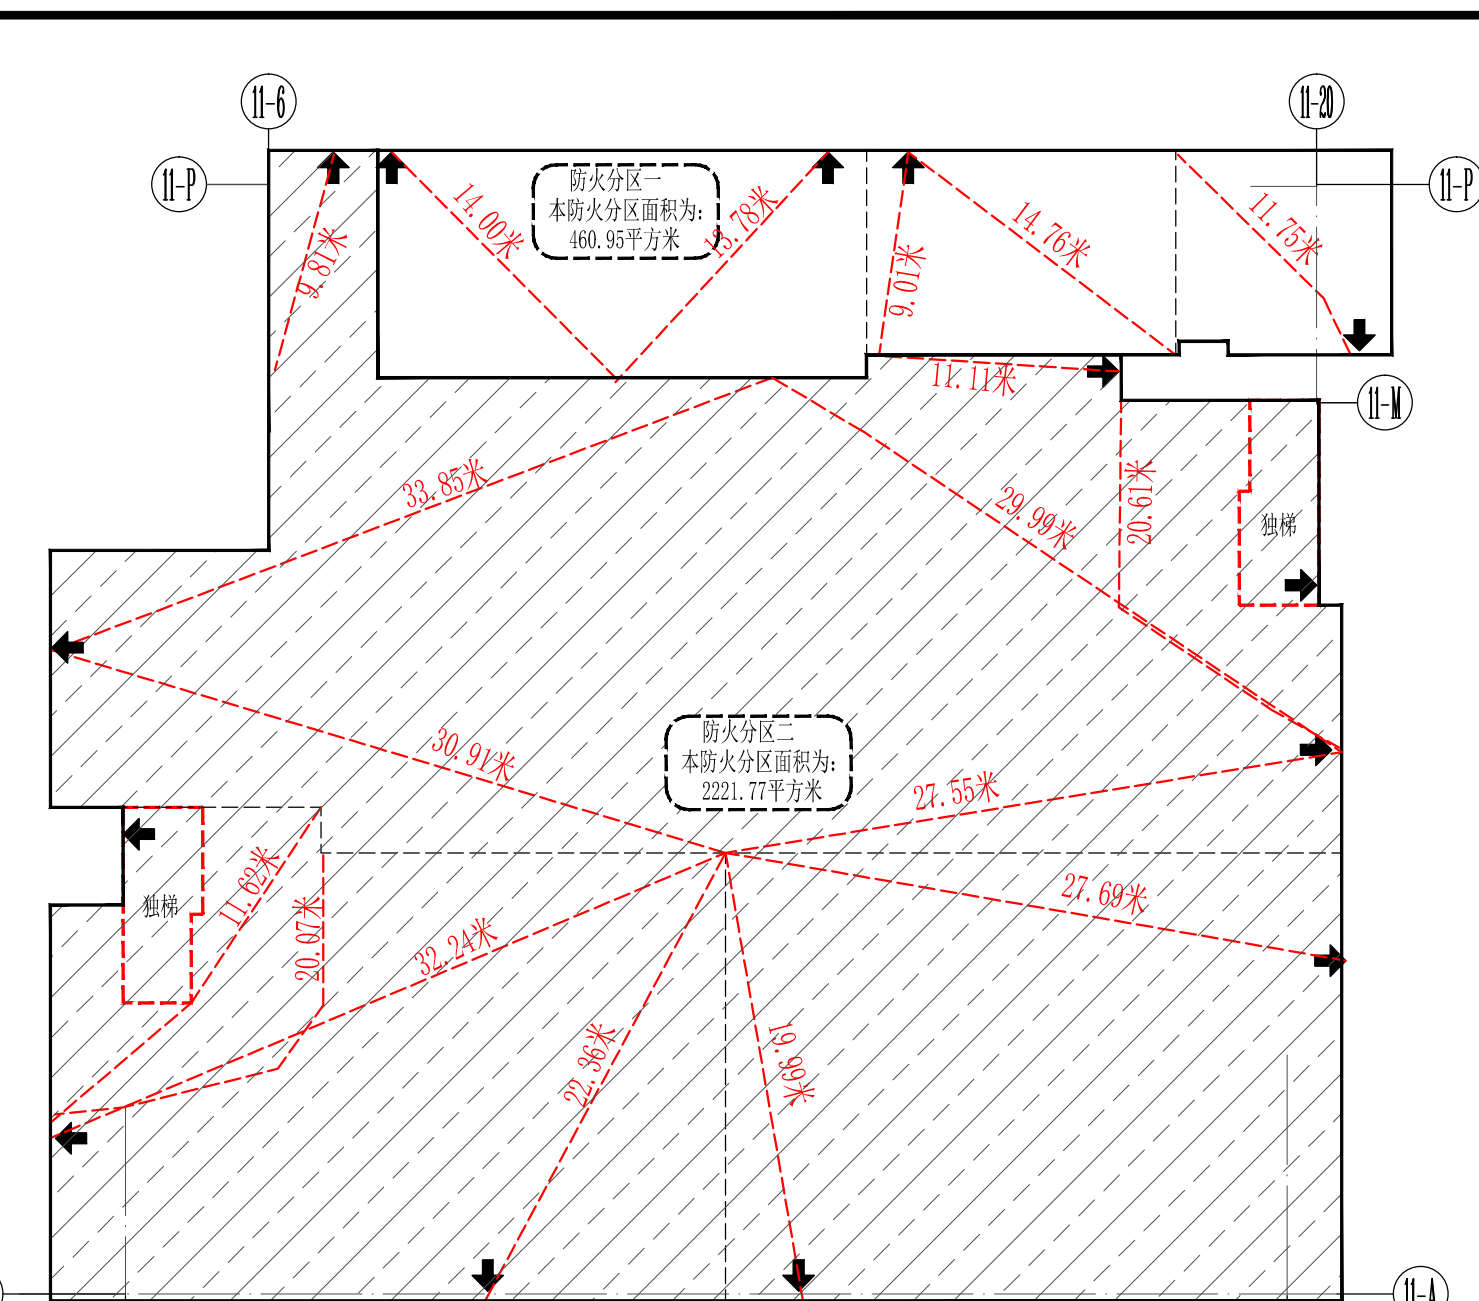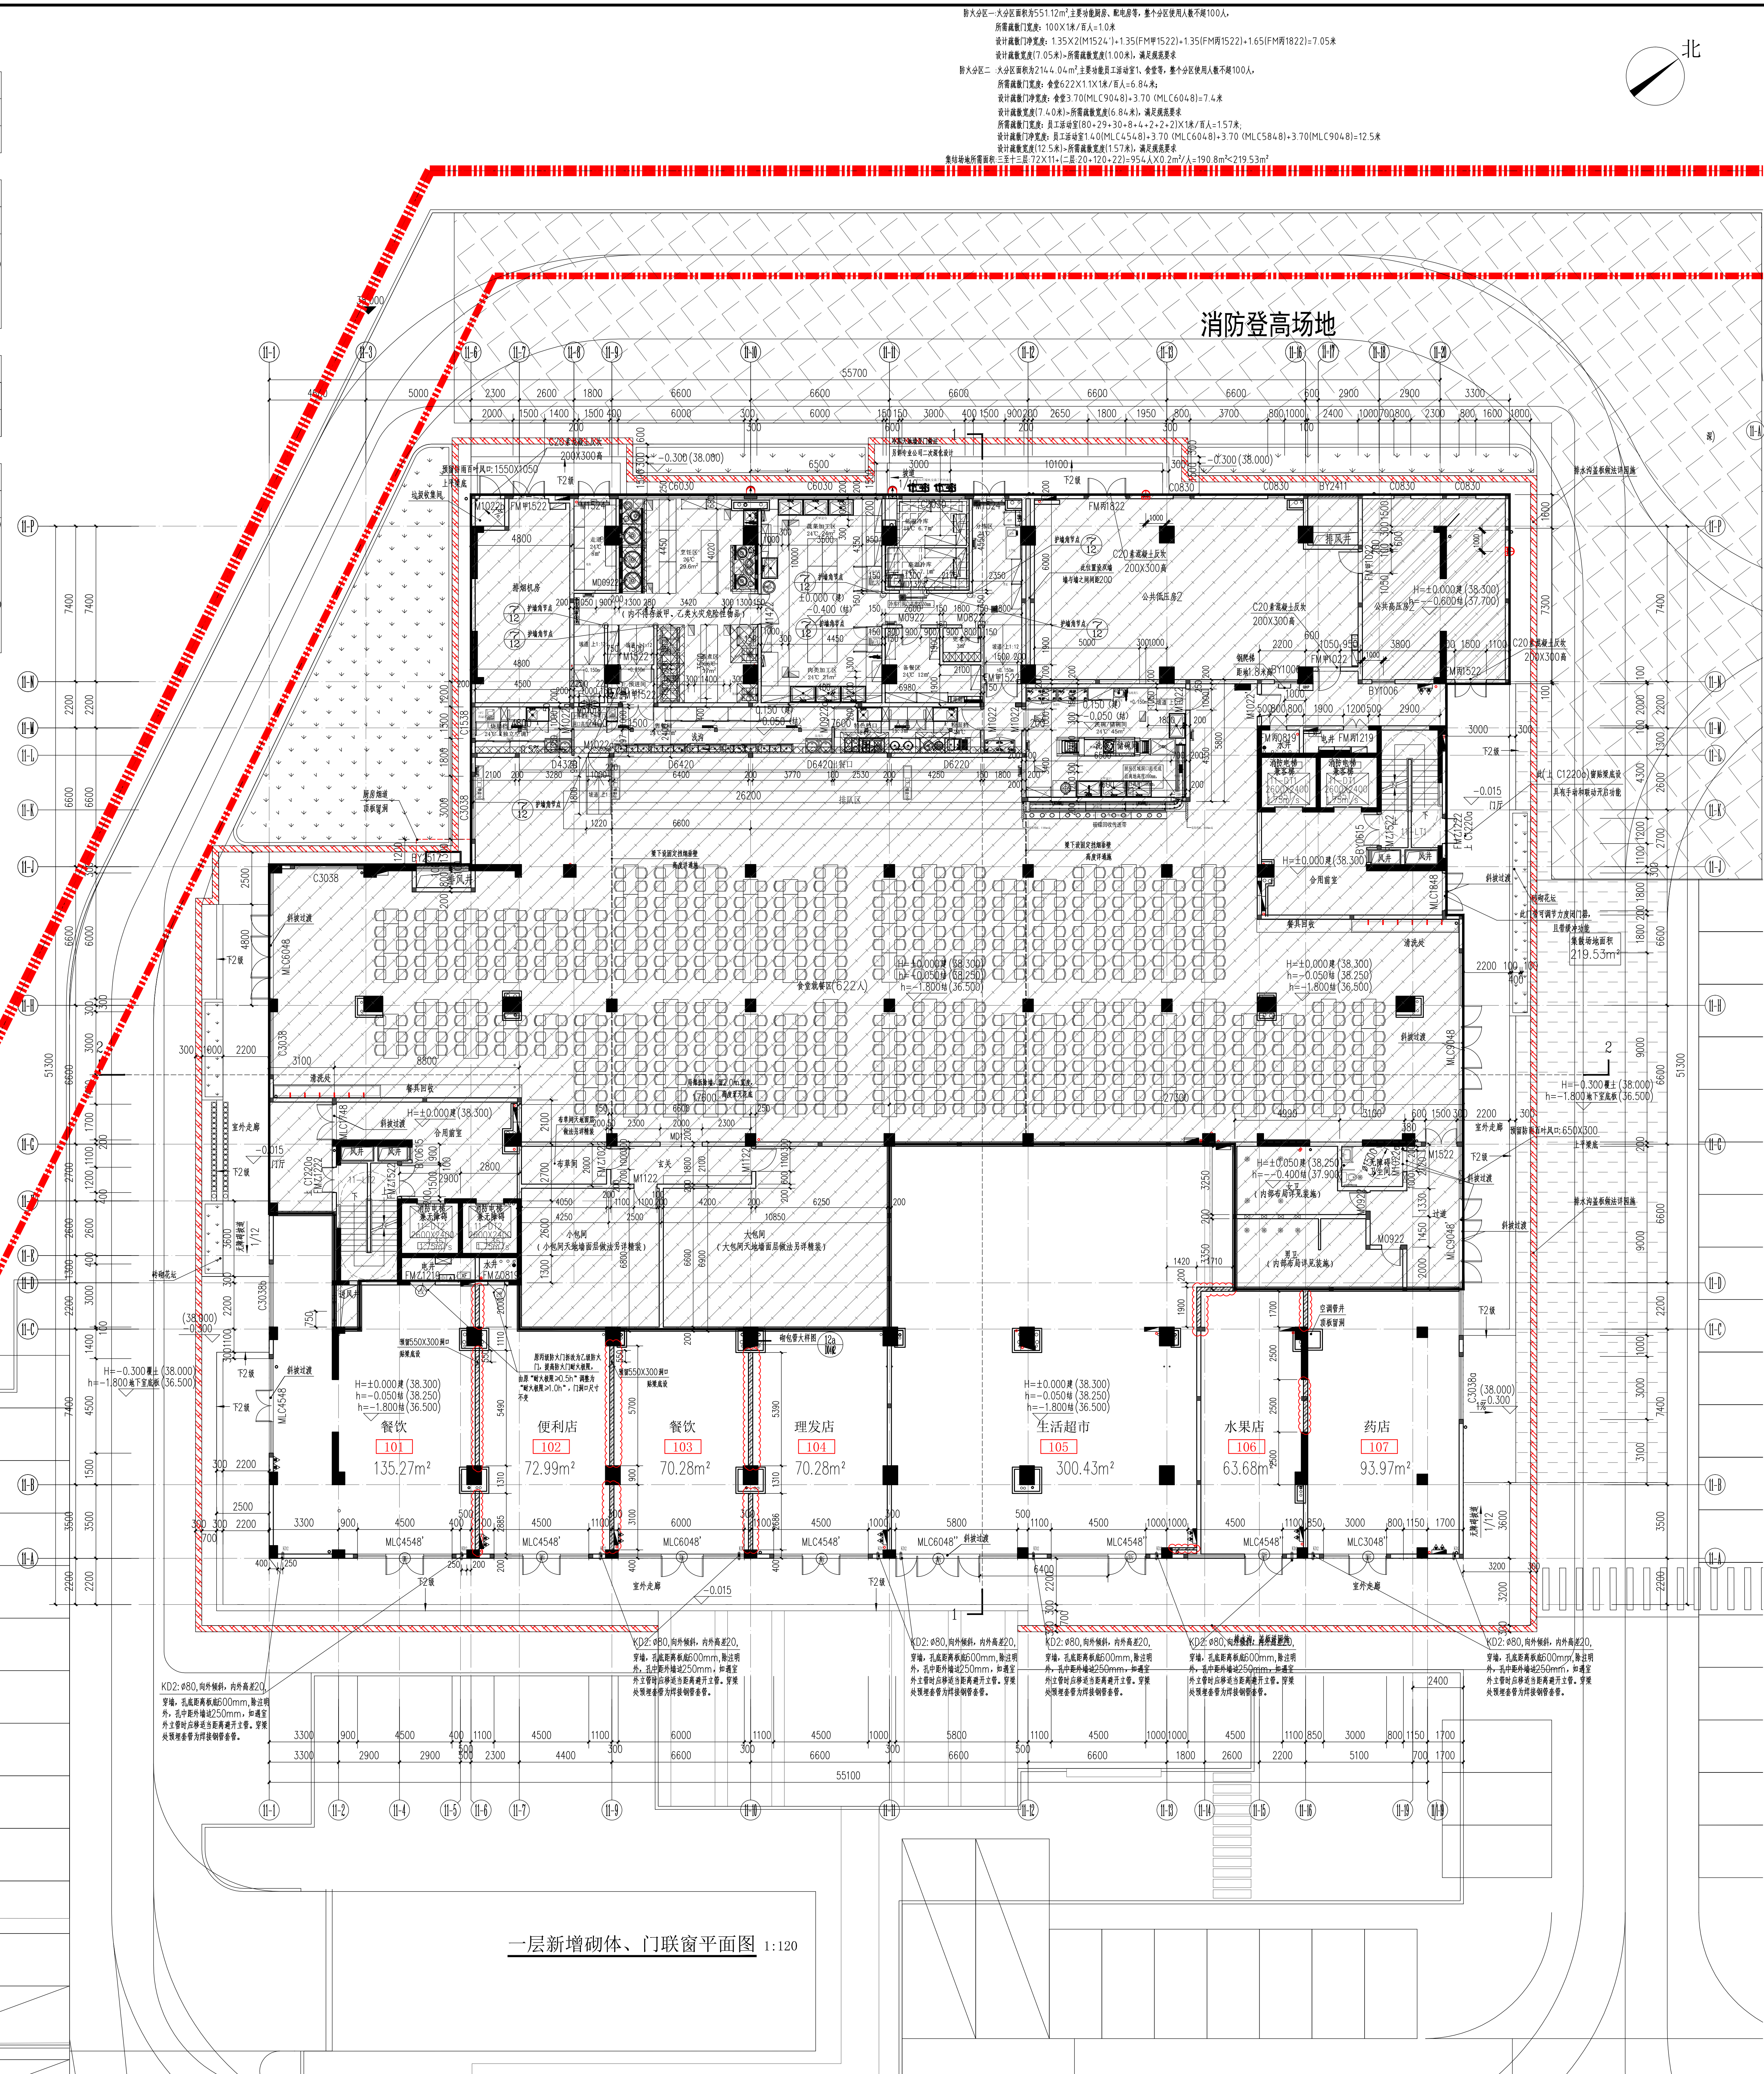

注：本建筑已设置自动灭火系统，具体详水施。

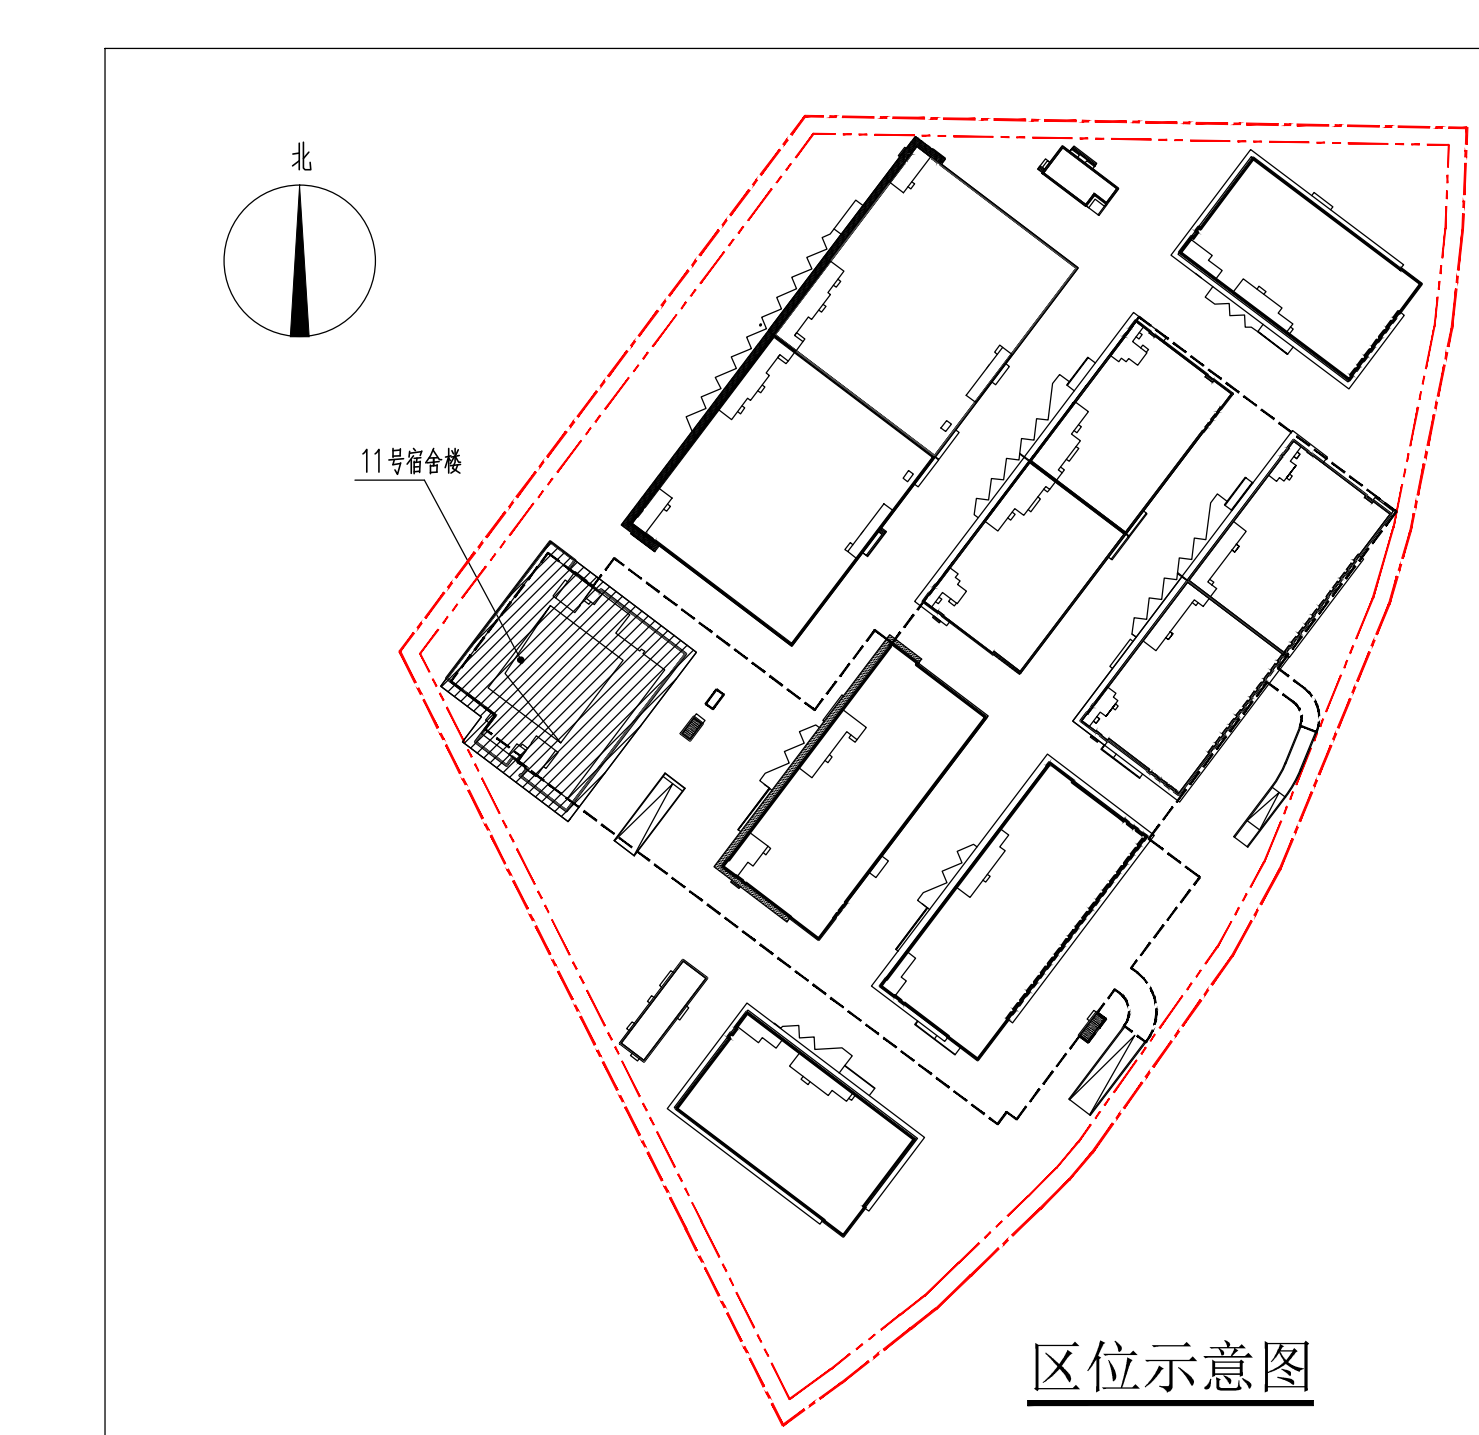

区位示意图

层数	层离	建筑标高 H+ (m)	结构标高 H- (m)
13F	3300	42.300	42.250
12F	3300	39.000	38.950
11F	3300	35.700	35.650
10F	3300	32.400	32.350
9F	3300	29.100	29.050
8F	3300	25.800	25.750
7F	3300	22.500	22.450
6F	3300	19.200	19.150
5F	3300	15.900	15.850
4F	3300	12.600	12.550
3F	3300	9.300	9.250
2F	3300	6.000	5.950
√ 1F	6000	0.000	-0.050

一层新增砌体、门联窗平面图 1:120

