

安居建设
工程管理部

TITLE OF PROJECT

工程名称 莞离市人才安居社区

ITEM

项 目 13栋养老改造

KIND

图 类

DESIGNER

设 计 何立伟

DRAMN BY

制 图 何立伟

SHECKED BY

校 对

APPROVED BY

审 核


SCALE

比 例 1:100

DATE

日 期 20260708

会签区

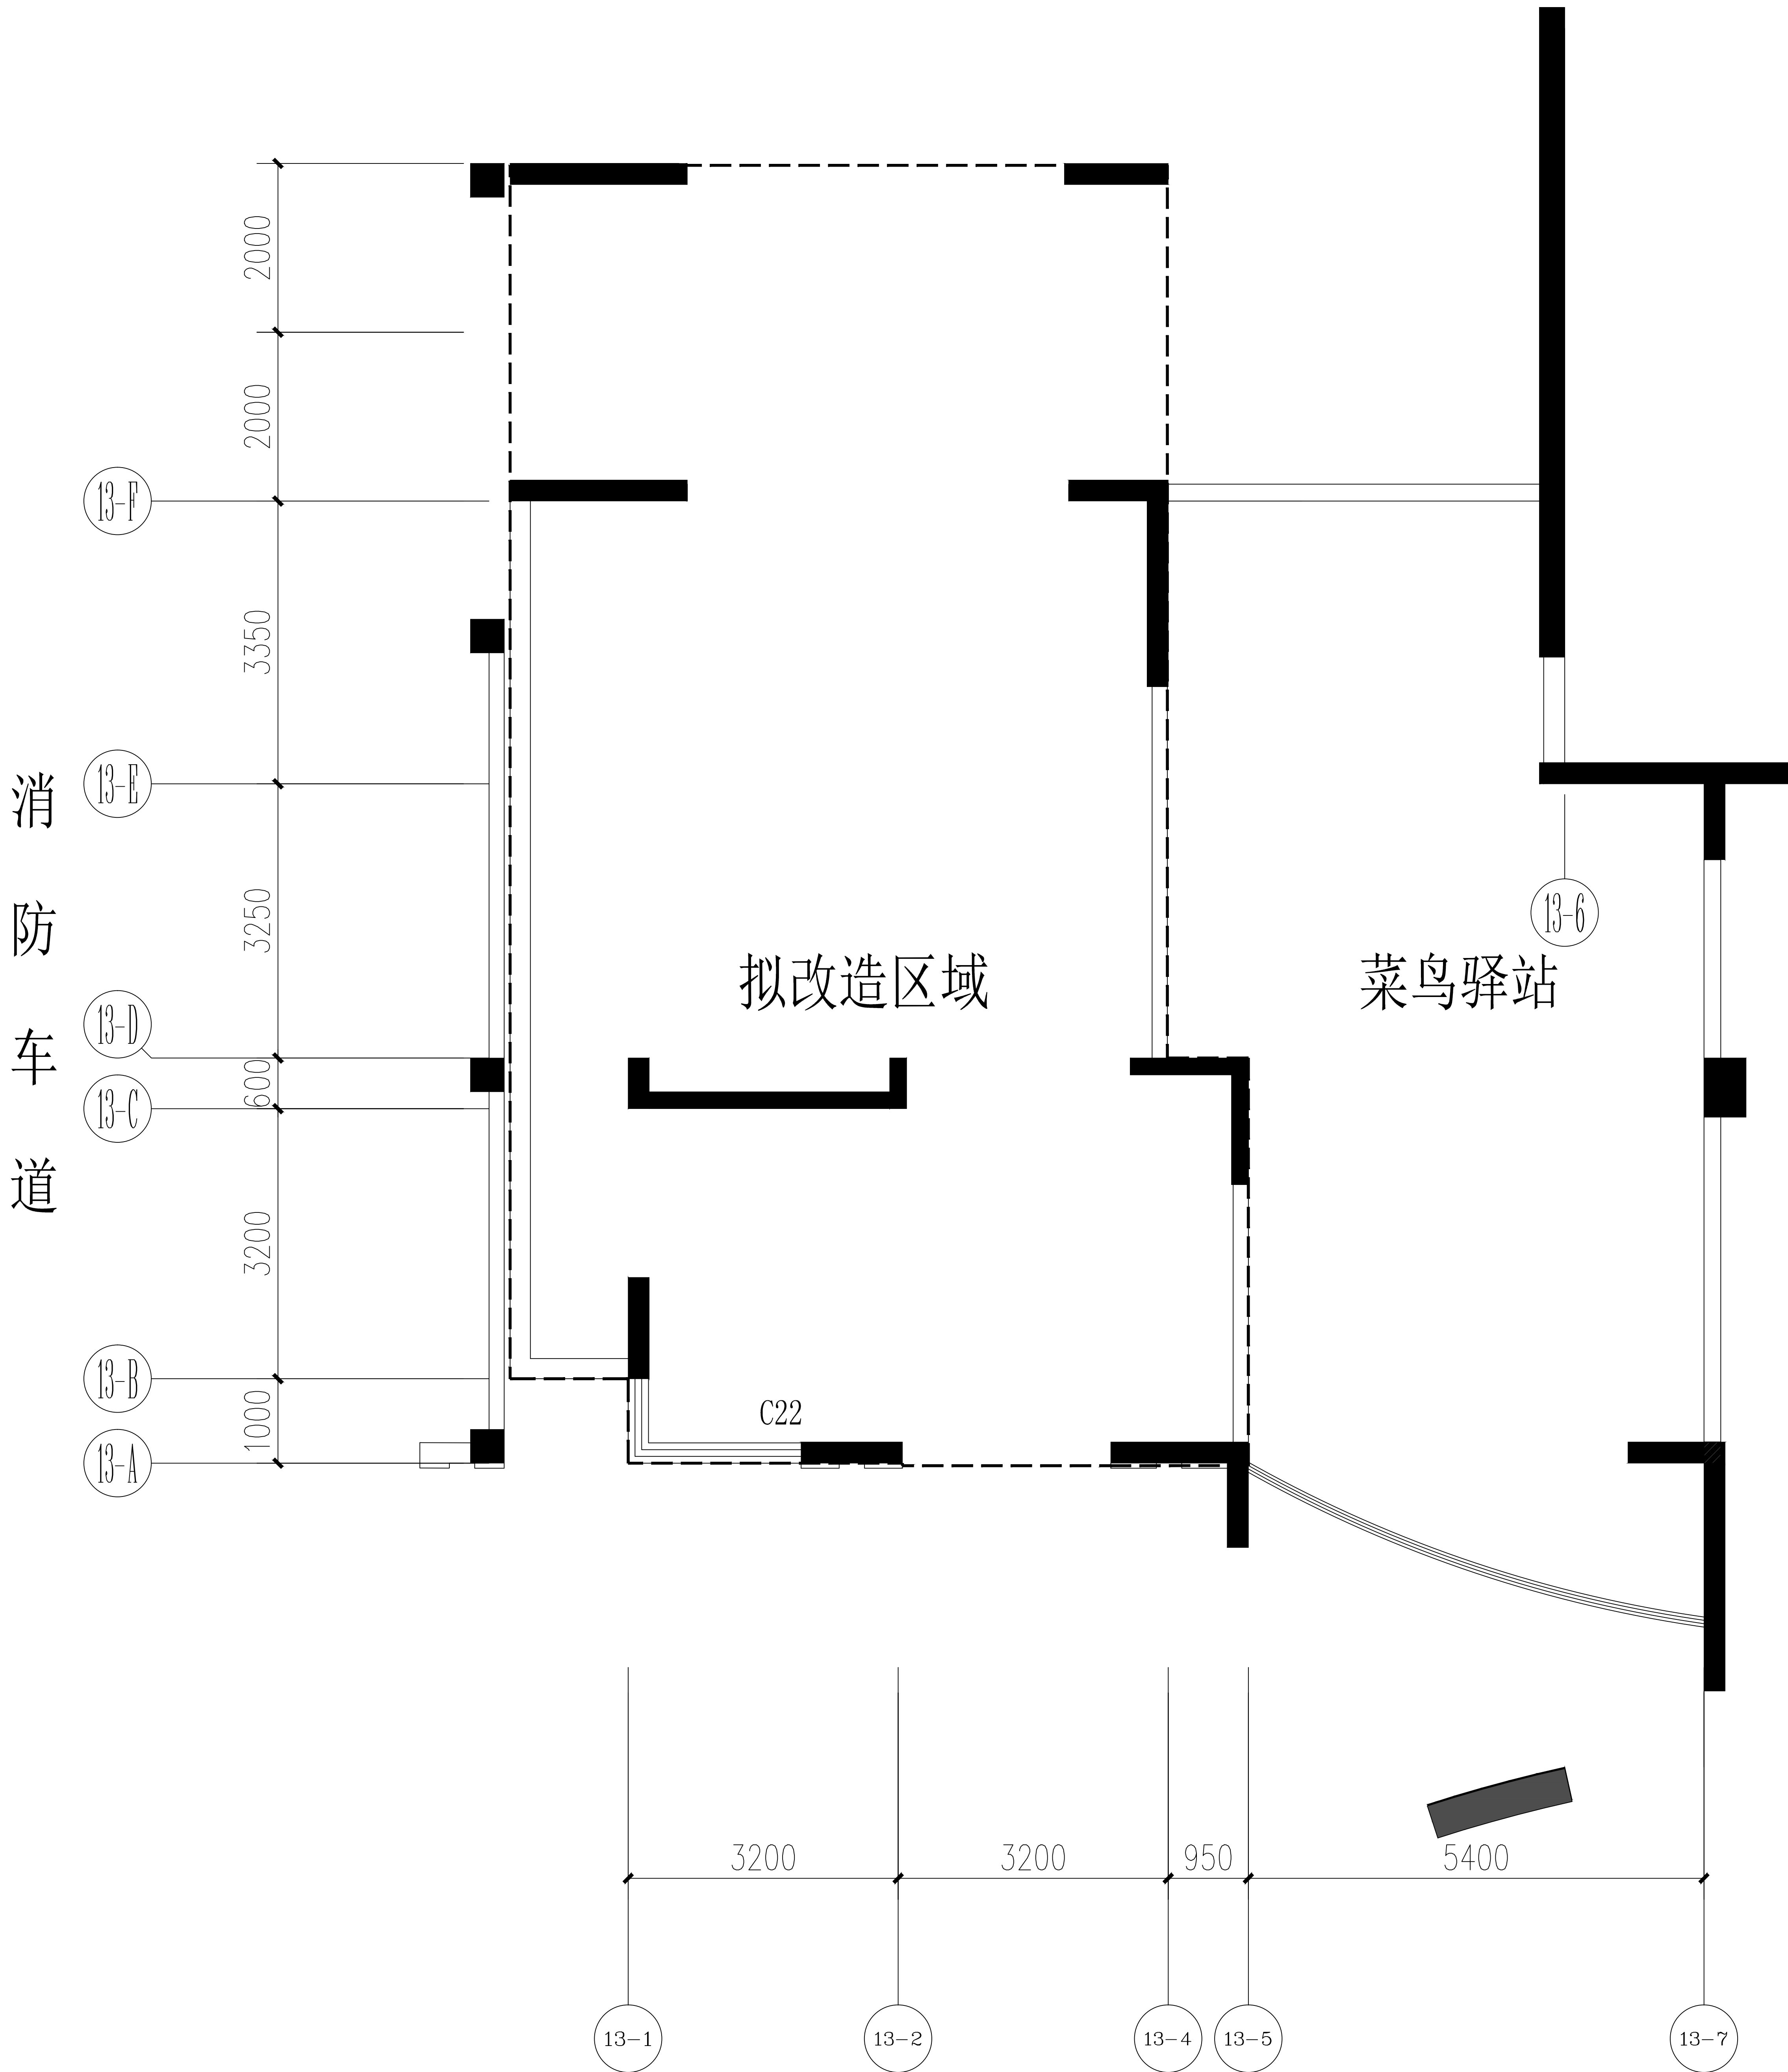

PLAN 原始结构图

1:100